
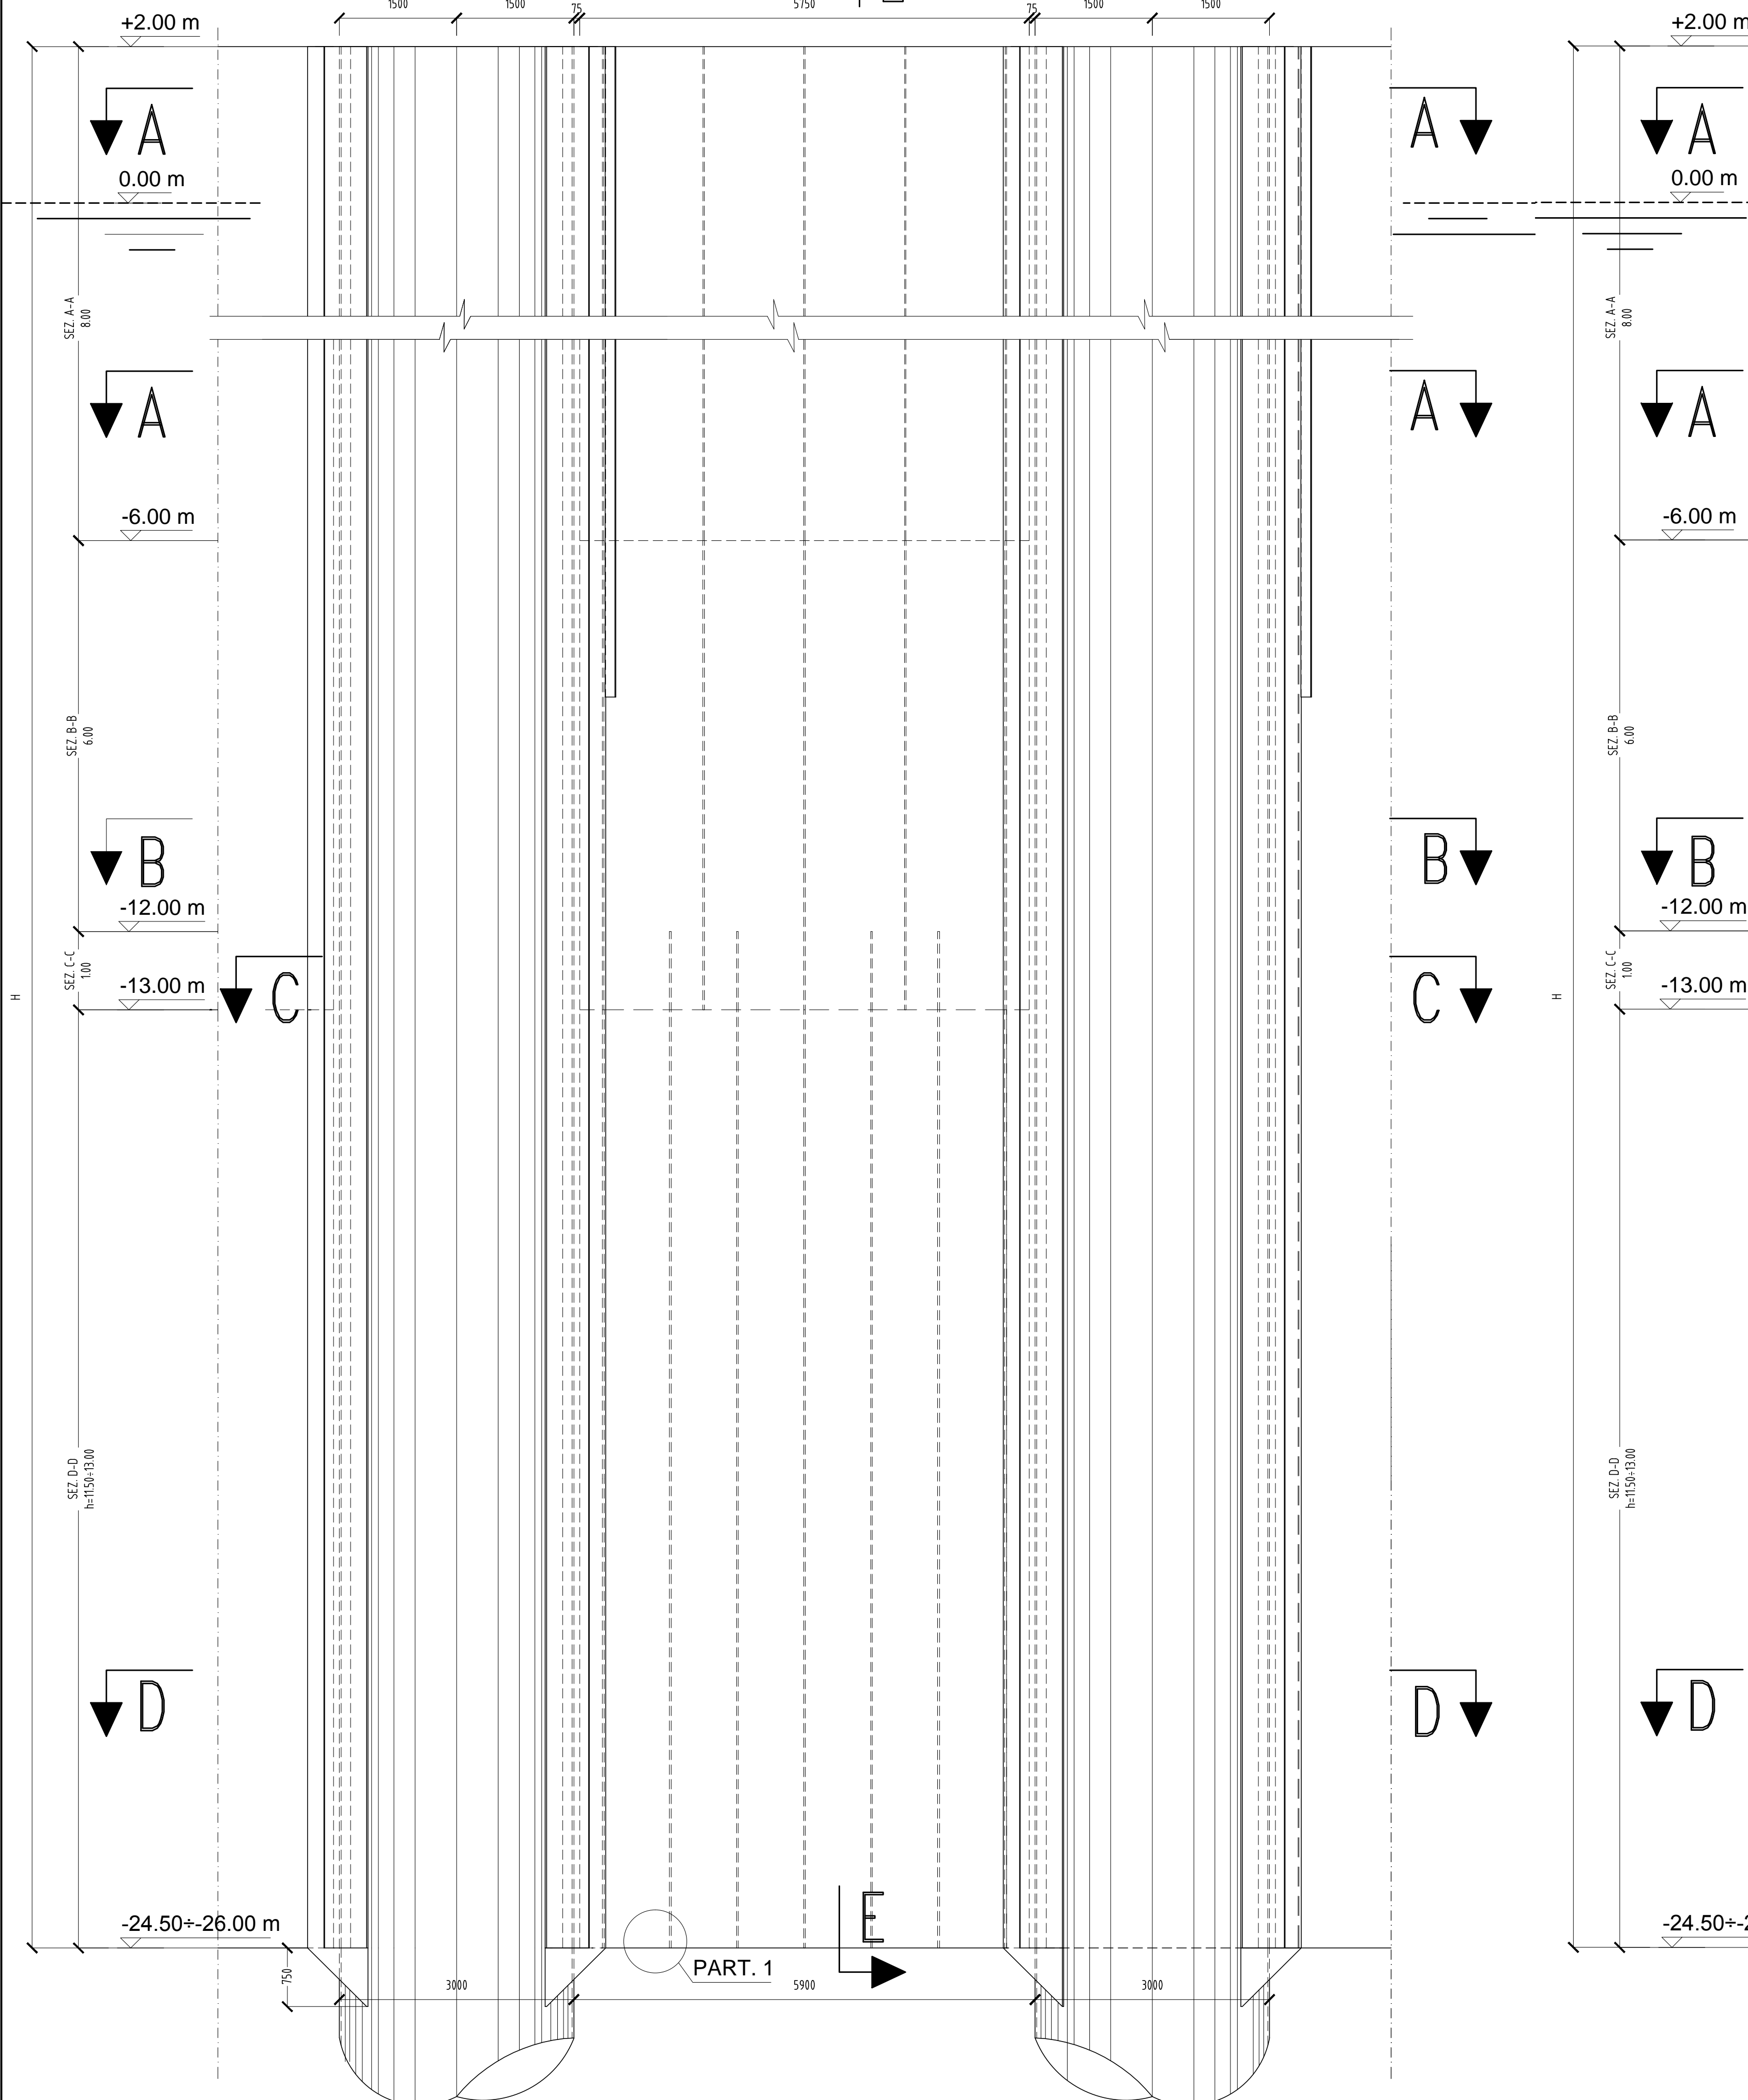





PROSPETTO

scala 1:50

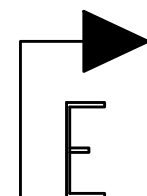


SEZIONE F-F

scala 1:50

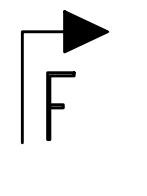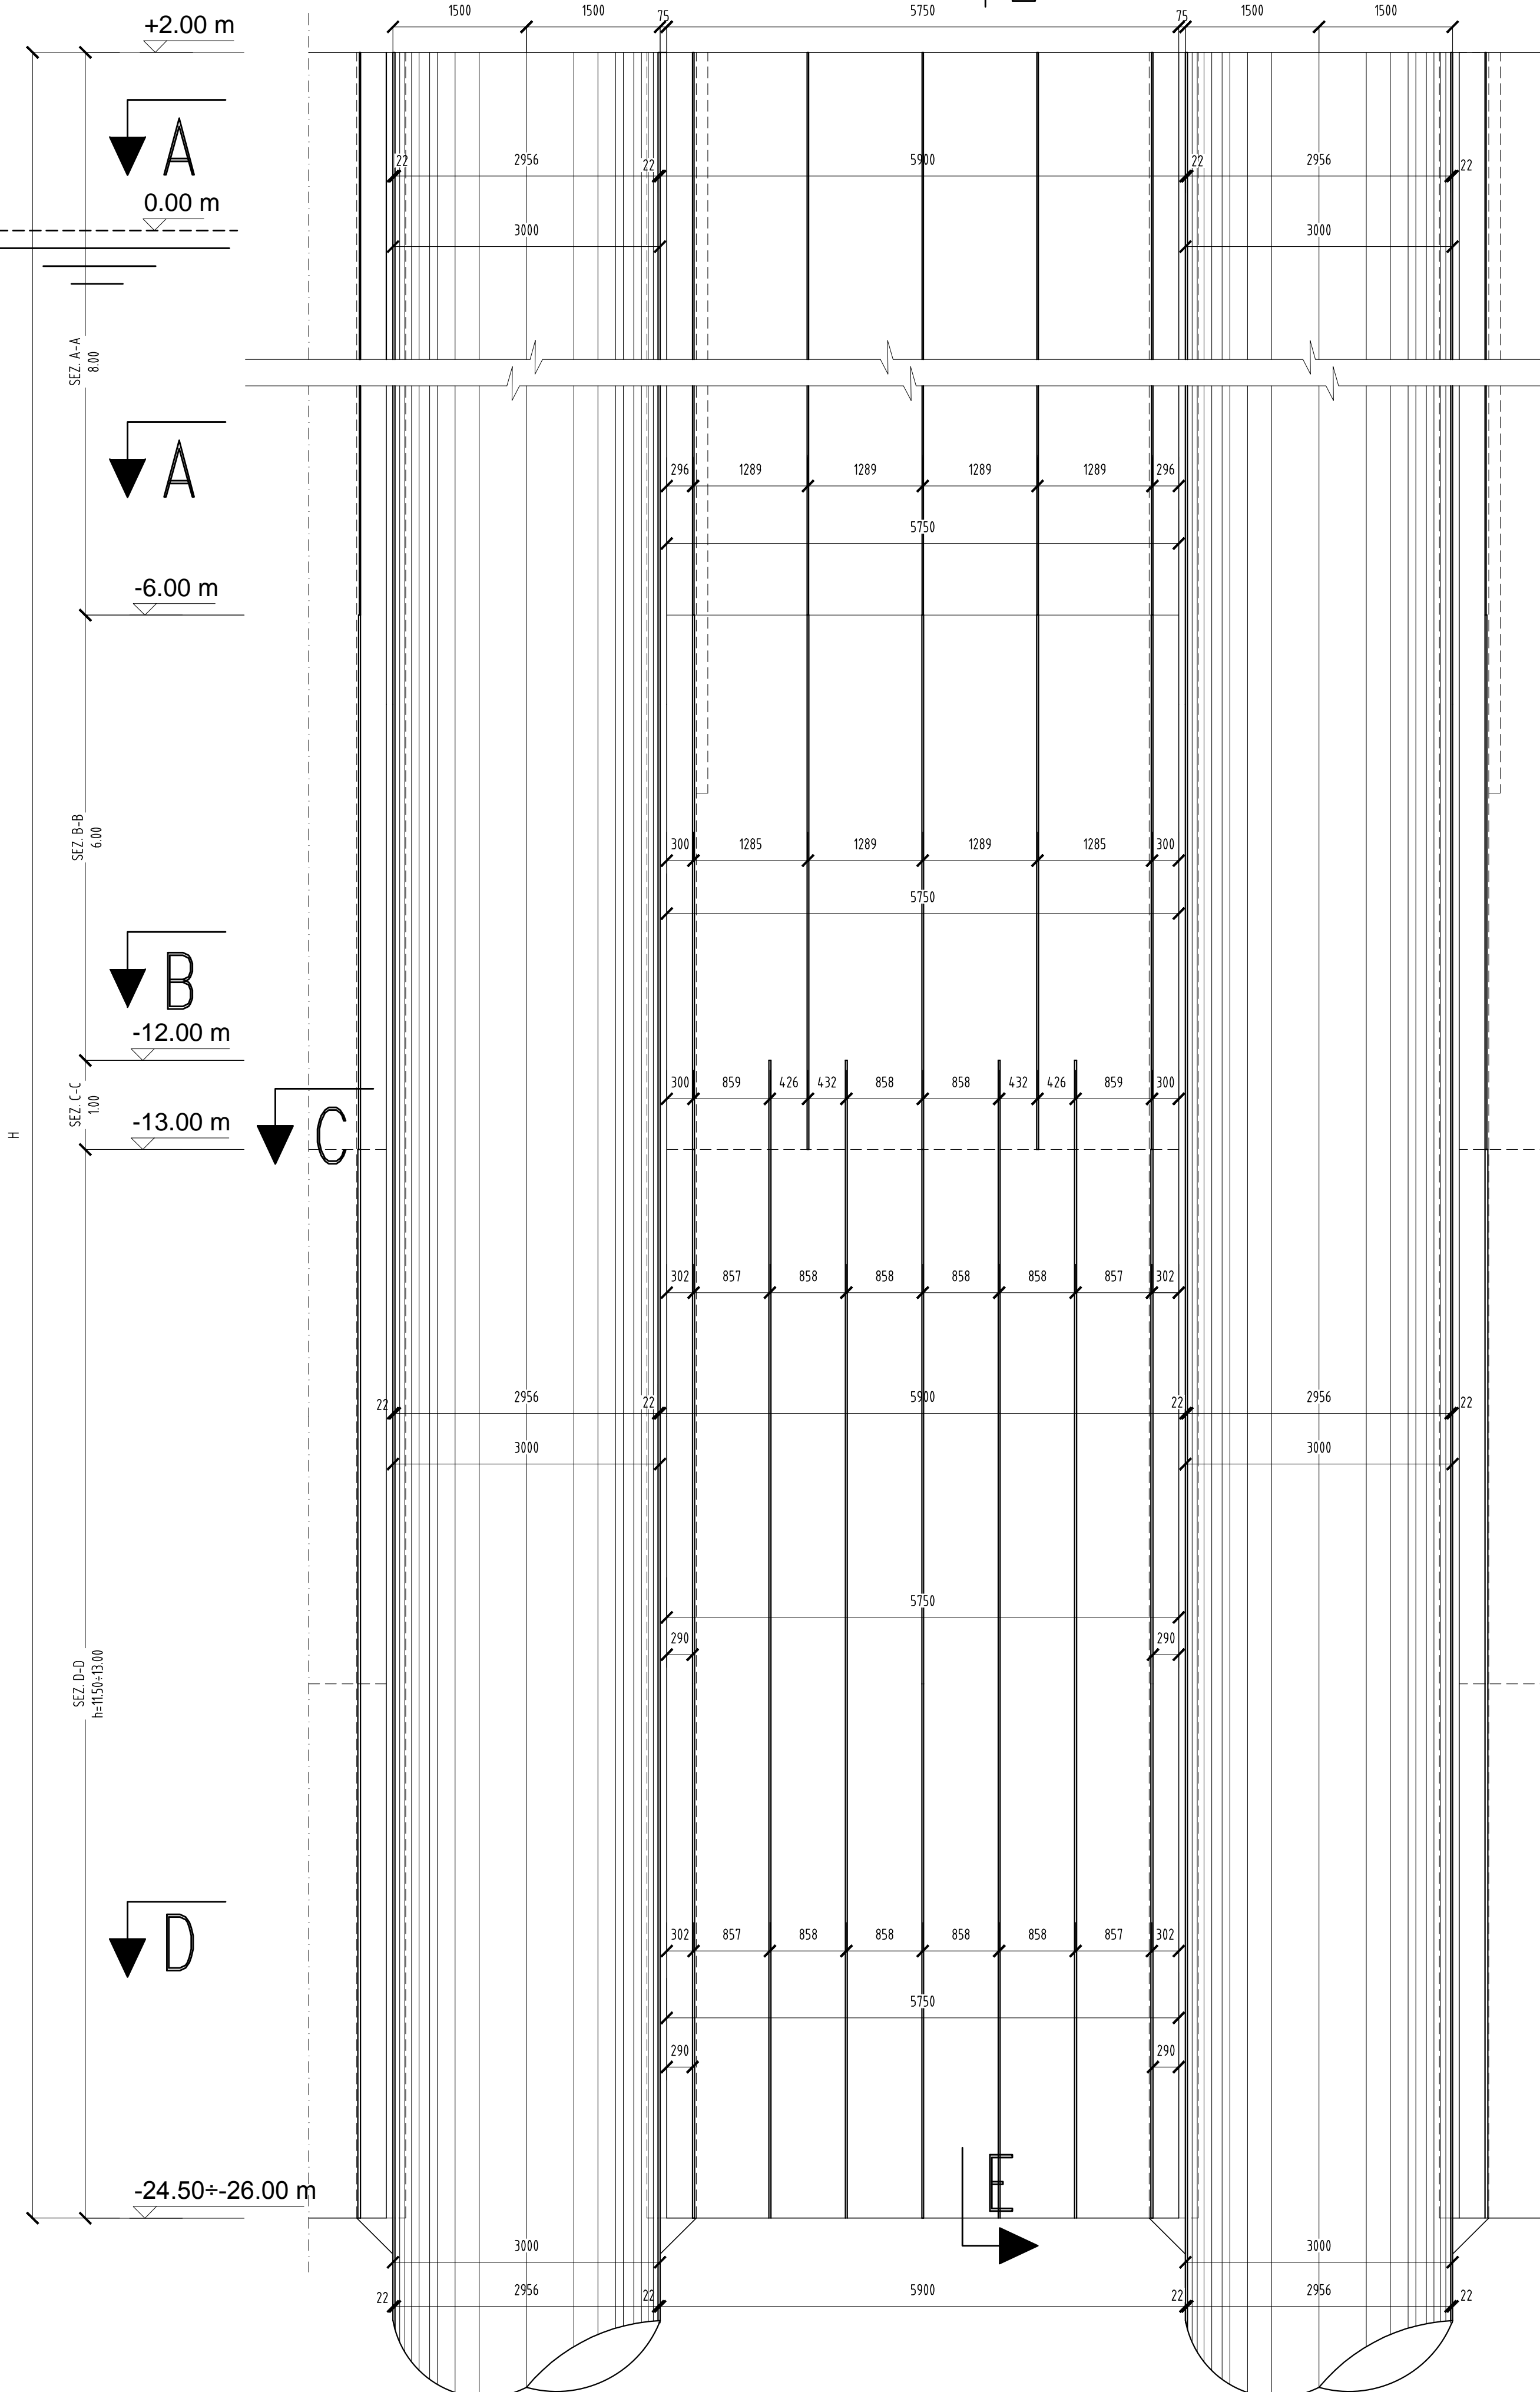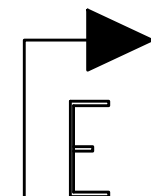

SEZIONE E-E

scala 1:50

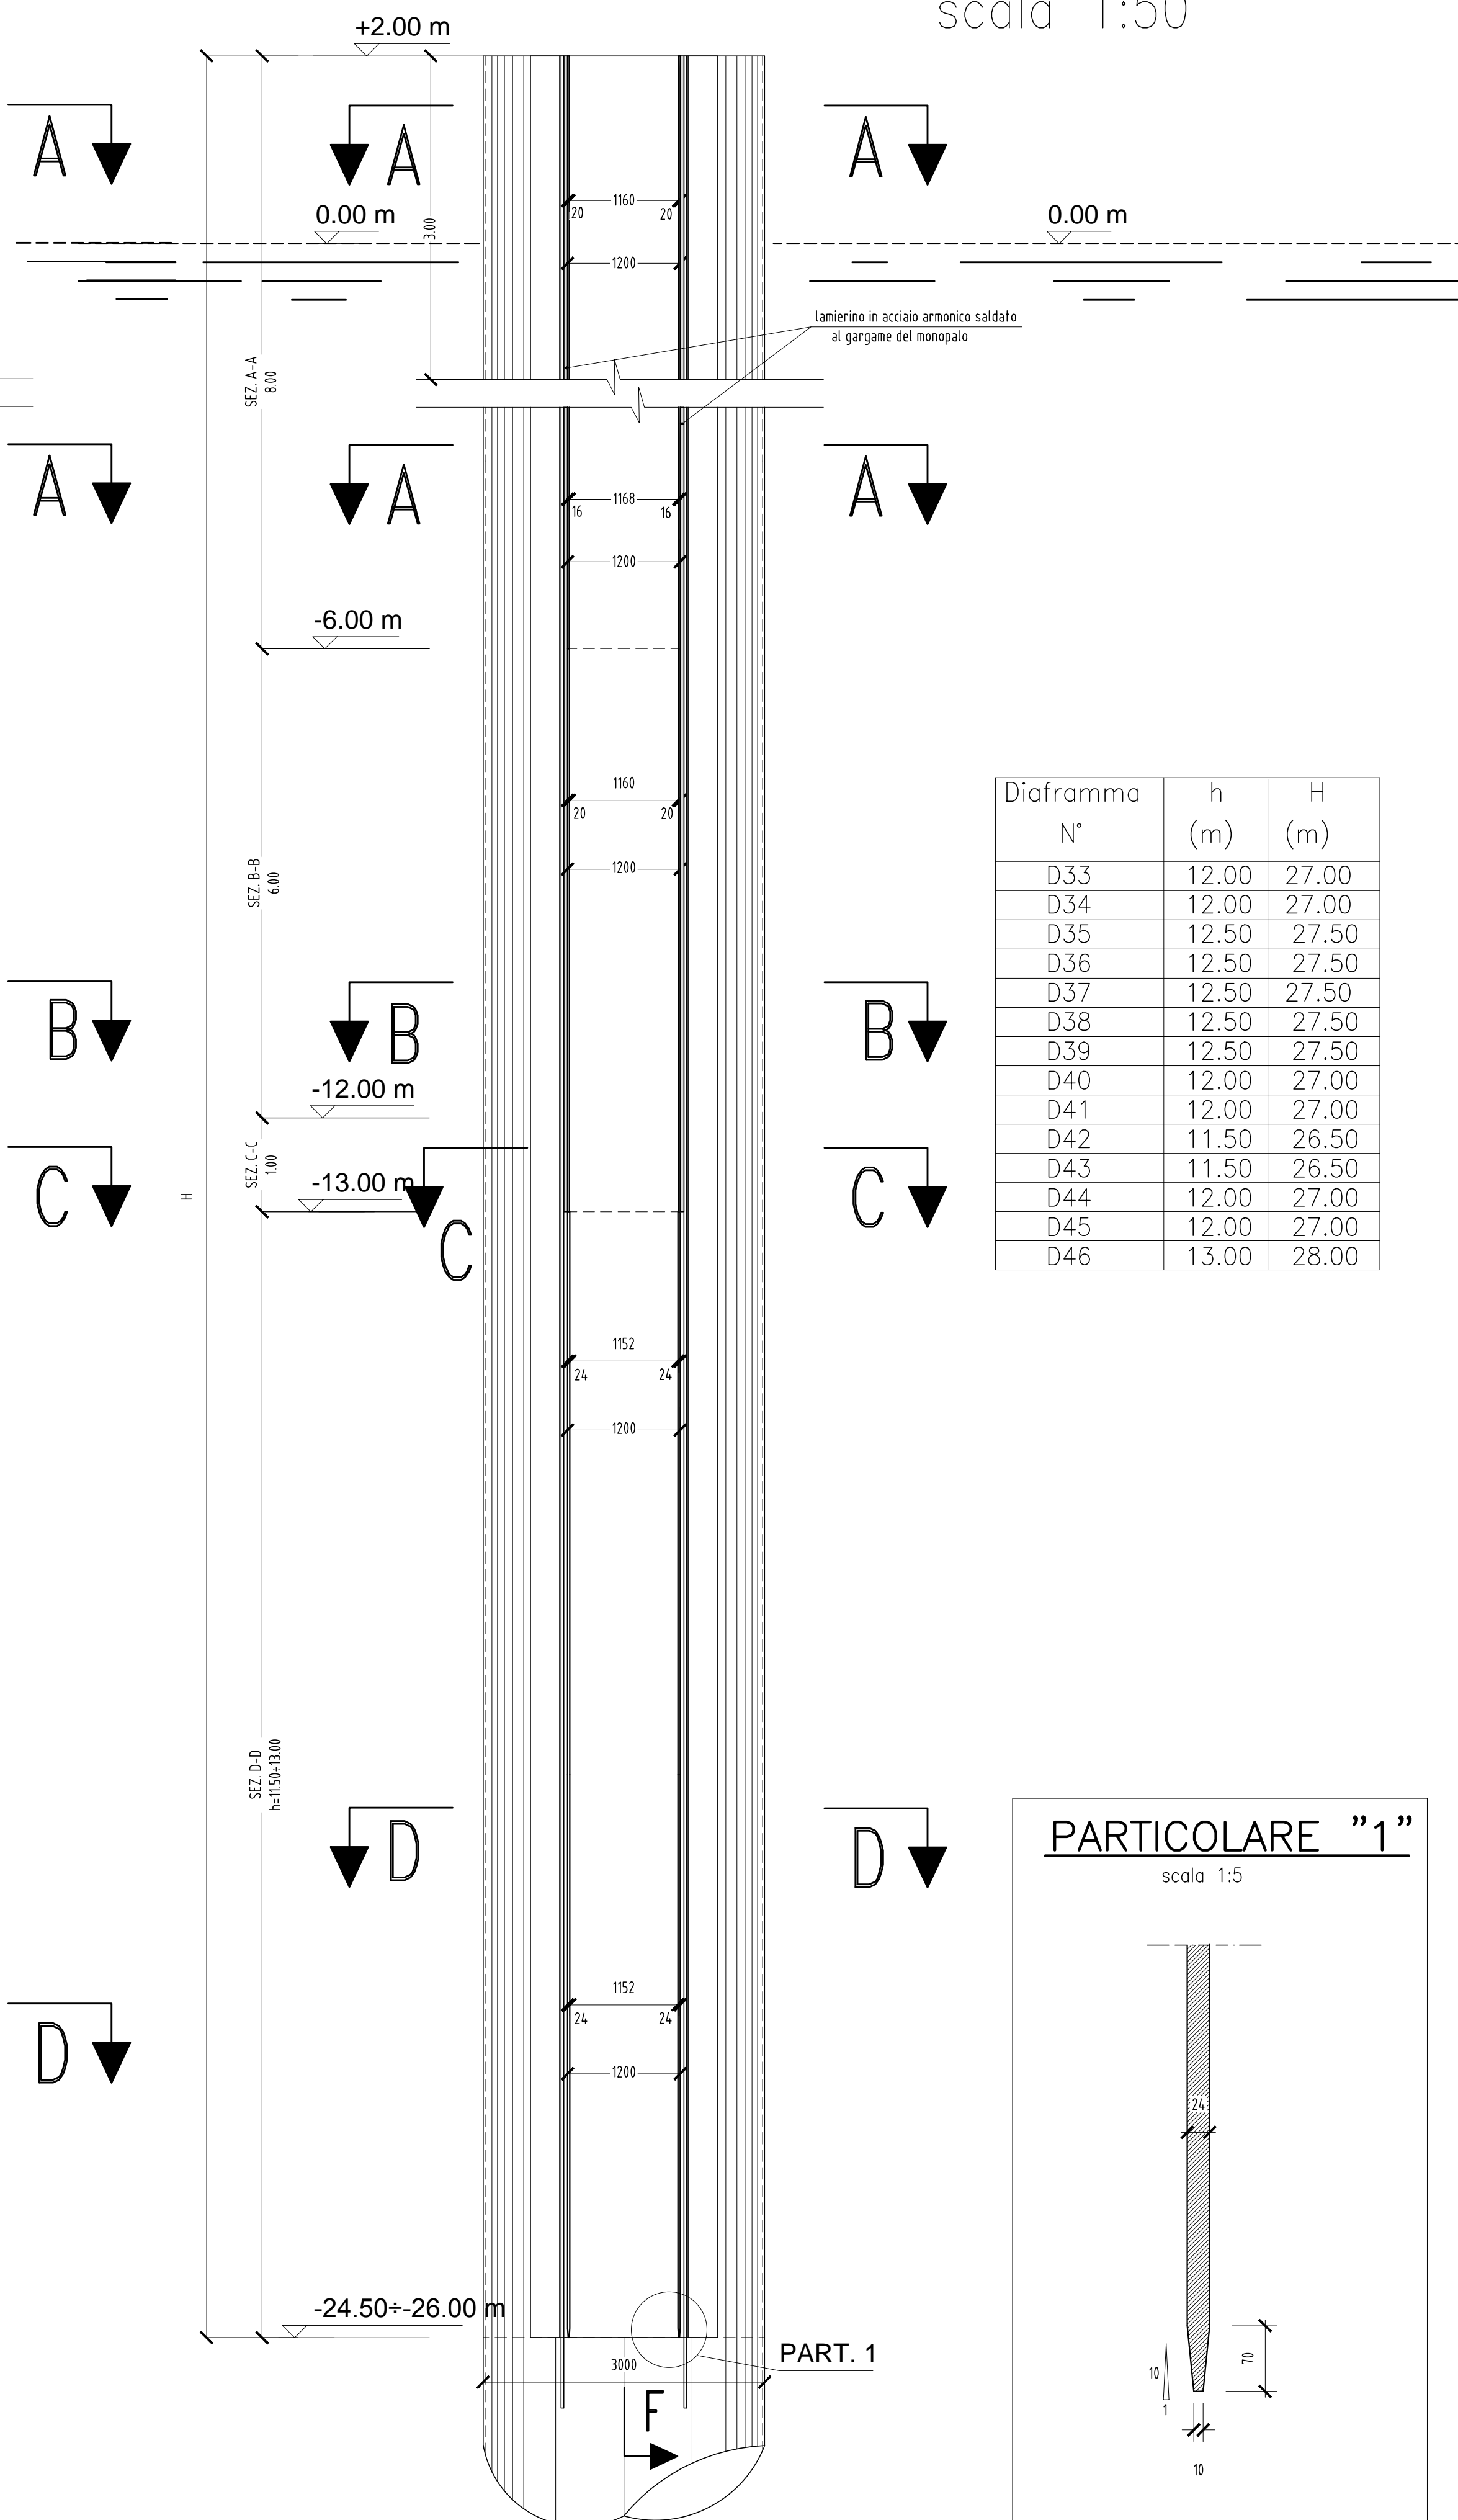


Diaframma N°	h (m)	H (m)
D33	12.00	27.00
D34	12.00	27.00
D35	12.50	27.50
D36	12.50	27.50
D37	12.50	27.50
D38	12.50	27.50
D39	12.50	27.50
D40	12.00	27.00
D41	12.00	27.00
D42	11.50	26.50
D43	11.50	26.50
D44	12.00	27.00
D45	12.00	27.00
D46	13.00	28.00

N.B.:
- PER LA TABELLA MATERIALI SI RIMANDA ALL'ELABORATO SPECIFICO: MARGINAMENTO A MARE. Caratteristiche dei materiali.
COD. PROGETTO: PUG102
- E' NECESSARIO MOVIMENTARE LA TRAVE CON BLANCONI DI PRESA IN MODO TALE DA EVITARE SVERGOLAMENTI ANOMALI DURANTE LE FASI DI SOLLEVAMENTO E MESSA IN OPERA.

PARTICOLARE "1"

scala 1:5

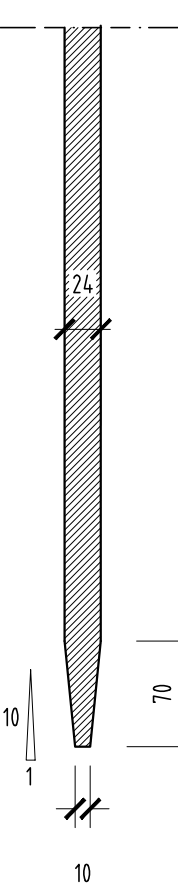

TARANTO
Autorità portuale

SOGESID
DIREZIONE LAVORI



INTERVENTI PER IL DRAGAGGIO DI 2,3 M m³ DI SEDIMENTI IN AREA MOLO POLISSETTORIALE PER LA REALIZZAZIONE DI UN PRIMO LOTTO DELLA CASSA DI COLMATA FUNZIONALE ALL'AMPLIAMENTO DEL V SPORGENTE DEL PORTO DI TARANTO
Progetto Esecutivo

MARGINAMENTO A MARE
Carpenteria diaframmi tipo "2": tav. 1 di 3

CODICE PROGETTO	CODICE ELABORATO	REV	REP
PUG102	PE STR MM 00 D F C P 04 B		392

REV	DATA	DESCRIZIONE	REDATTO	CONTROLLATO	APPROVATO
B	Maggio 2016	Nota A.P. Prot. U. 0006807 22/04/2016	Lotti ing/LS studio		
A	Gennaio 2016	Emissione	Lotti ing/LS studio		

Progettisti indicati - R.T.P.:
MANDATARIA: LOTTI ingegneria
MANDANTE: ingLuigiSeverini studio
IL PROGETTISTA: ORDINE DEGLI INGEGNERI di Taranto N. 776
IMPRESA: ASTALDI
IL RESPONSABILE DEL PROCEDIMENTO