



**N.B.:**

- PER LA TABELLA MATERIALI SI RIMANDA ALL'ELABORATO SPECIFICO: MARGINAMENTO A MARE: Caratteristiche dei materiali: COD. PUG102PESTRMM00DFCP05B
- E' NECESSARIO MOVIMENTARE LA TRAVE CON BILANCI DI PRESA IN MODO TALE DA EVITARE SVERGOLAMENTI ANOMALI DURANTE LE FASI DI SOLLEVAMENTO E MESSA IN OPERA.

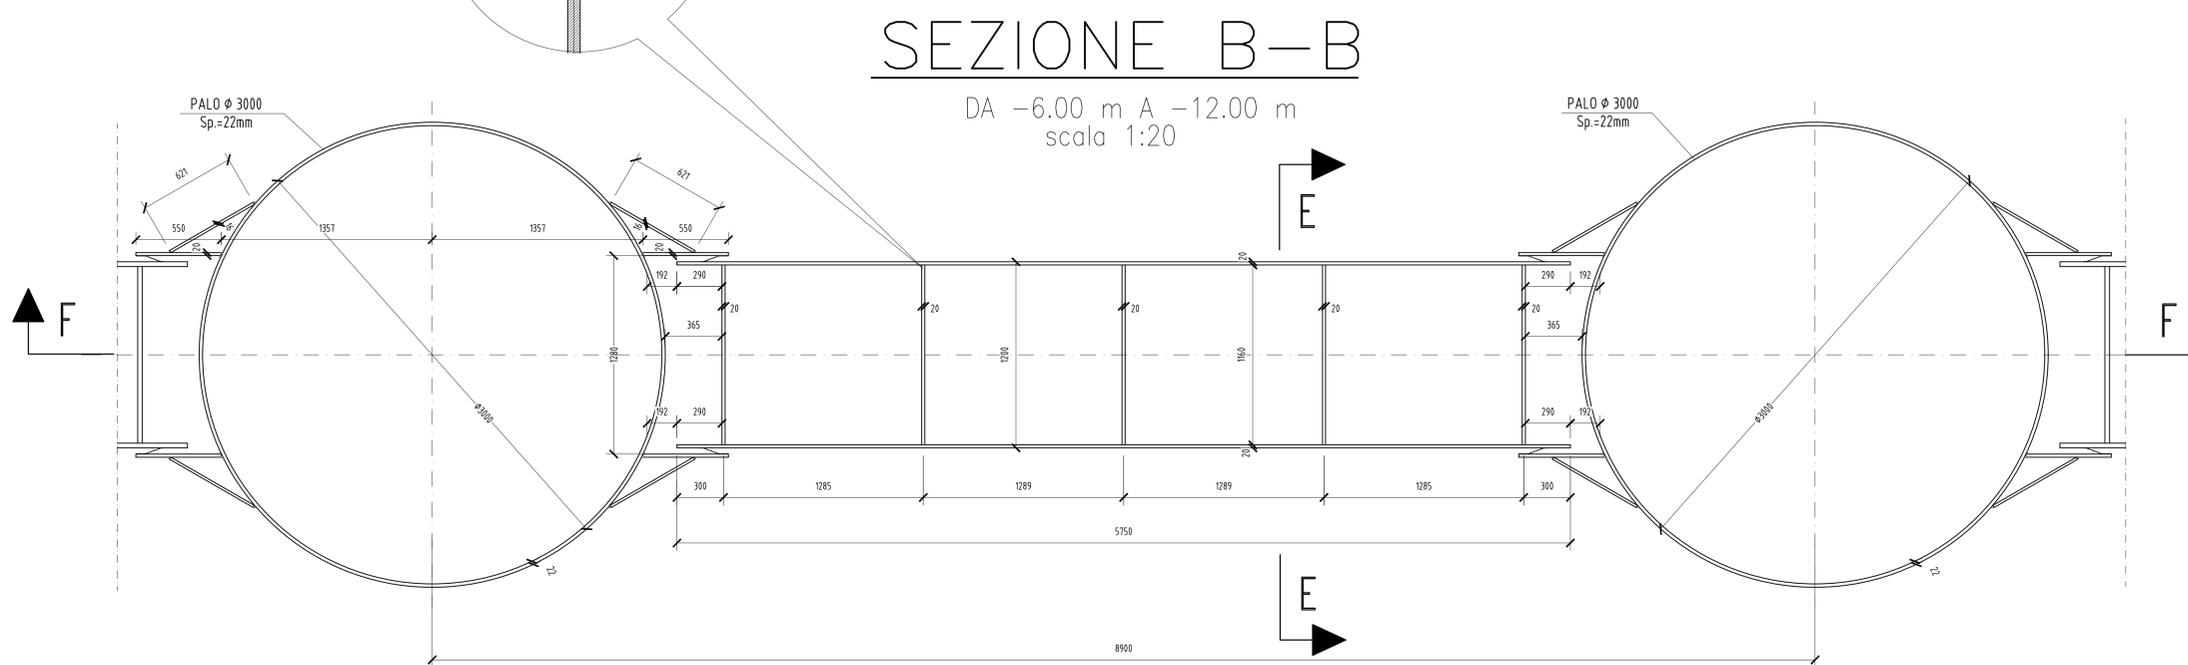

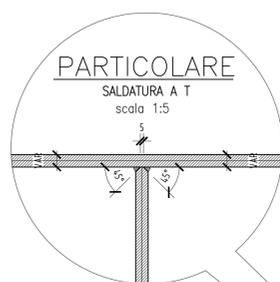

**TARANTO**  
Autorità portuale





**INTERVENTI PER IL DRAGAGGIO DI 2,3 M<sup>3</sup> DI SEDIMENTI IN AREA MOLO POLISETTORIALE PER LA REALIZZAZIONE DI UN PRIMO LOTTO DELLA CASSA DI COLMATA FUNZIONALE ALL'AMPLIAMENTO DEL V SPORGENTE DEL PORTO DI TARANTO**

**Progetto Esecutivo**

**MARGINAMENTO A MARE**  
Carpenteria diaframmi tipo "2": tav. 2 di 3

CODICE PROGETTO		CODICE ELABORATO		REV	REP
PUG102		PESTRMM00DFCP05B		B	345

REVISIONI	B	Maggio 2016	Nota A.P. Prot. U. 0006807/22/04/2016	Lotti ing/LS studio	
	A	Gennaio 2016	Emissione	Lotti ing/LS studio	
	REV	DATA	DESCRIZIONE	REDATTO	CONTROLLATO APPROVATO

Progettisti indicati - R.T.P.:

MANDATARIA: **ISTITUTO ingegneria**

MANDANTE: **ingLuigiSeverini.studio**  
Ingegneria Italiana

IL PROGETTISTA:



ORDINE DEGLI INGEGNERI della Provincia di TARANTO  
**SEVERINI Luigi**  
N. 776

Impresa: **ASTALDI**

IL RESPONSABILE DEL PROCEDIMENTO

FILE: 345B.DWG
C.LOTTI: C296\_A.001