
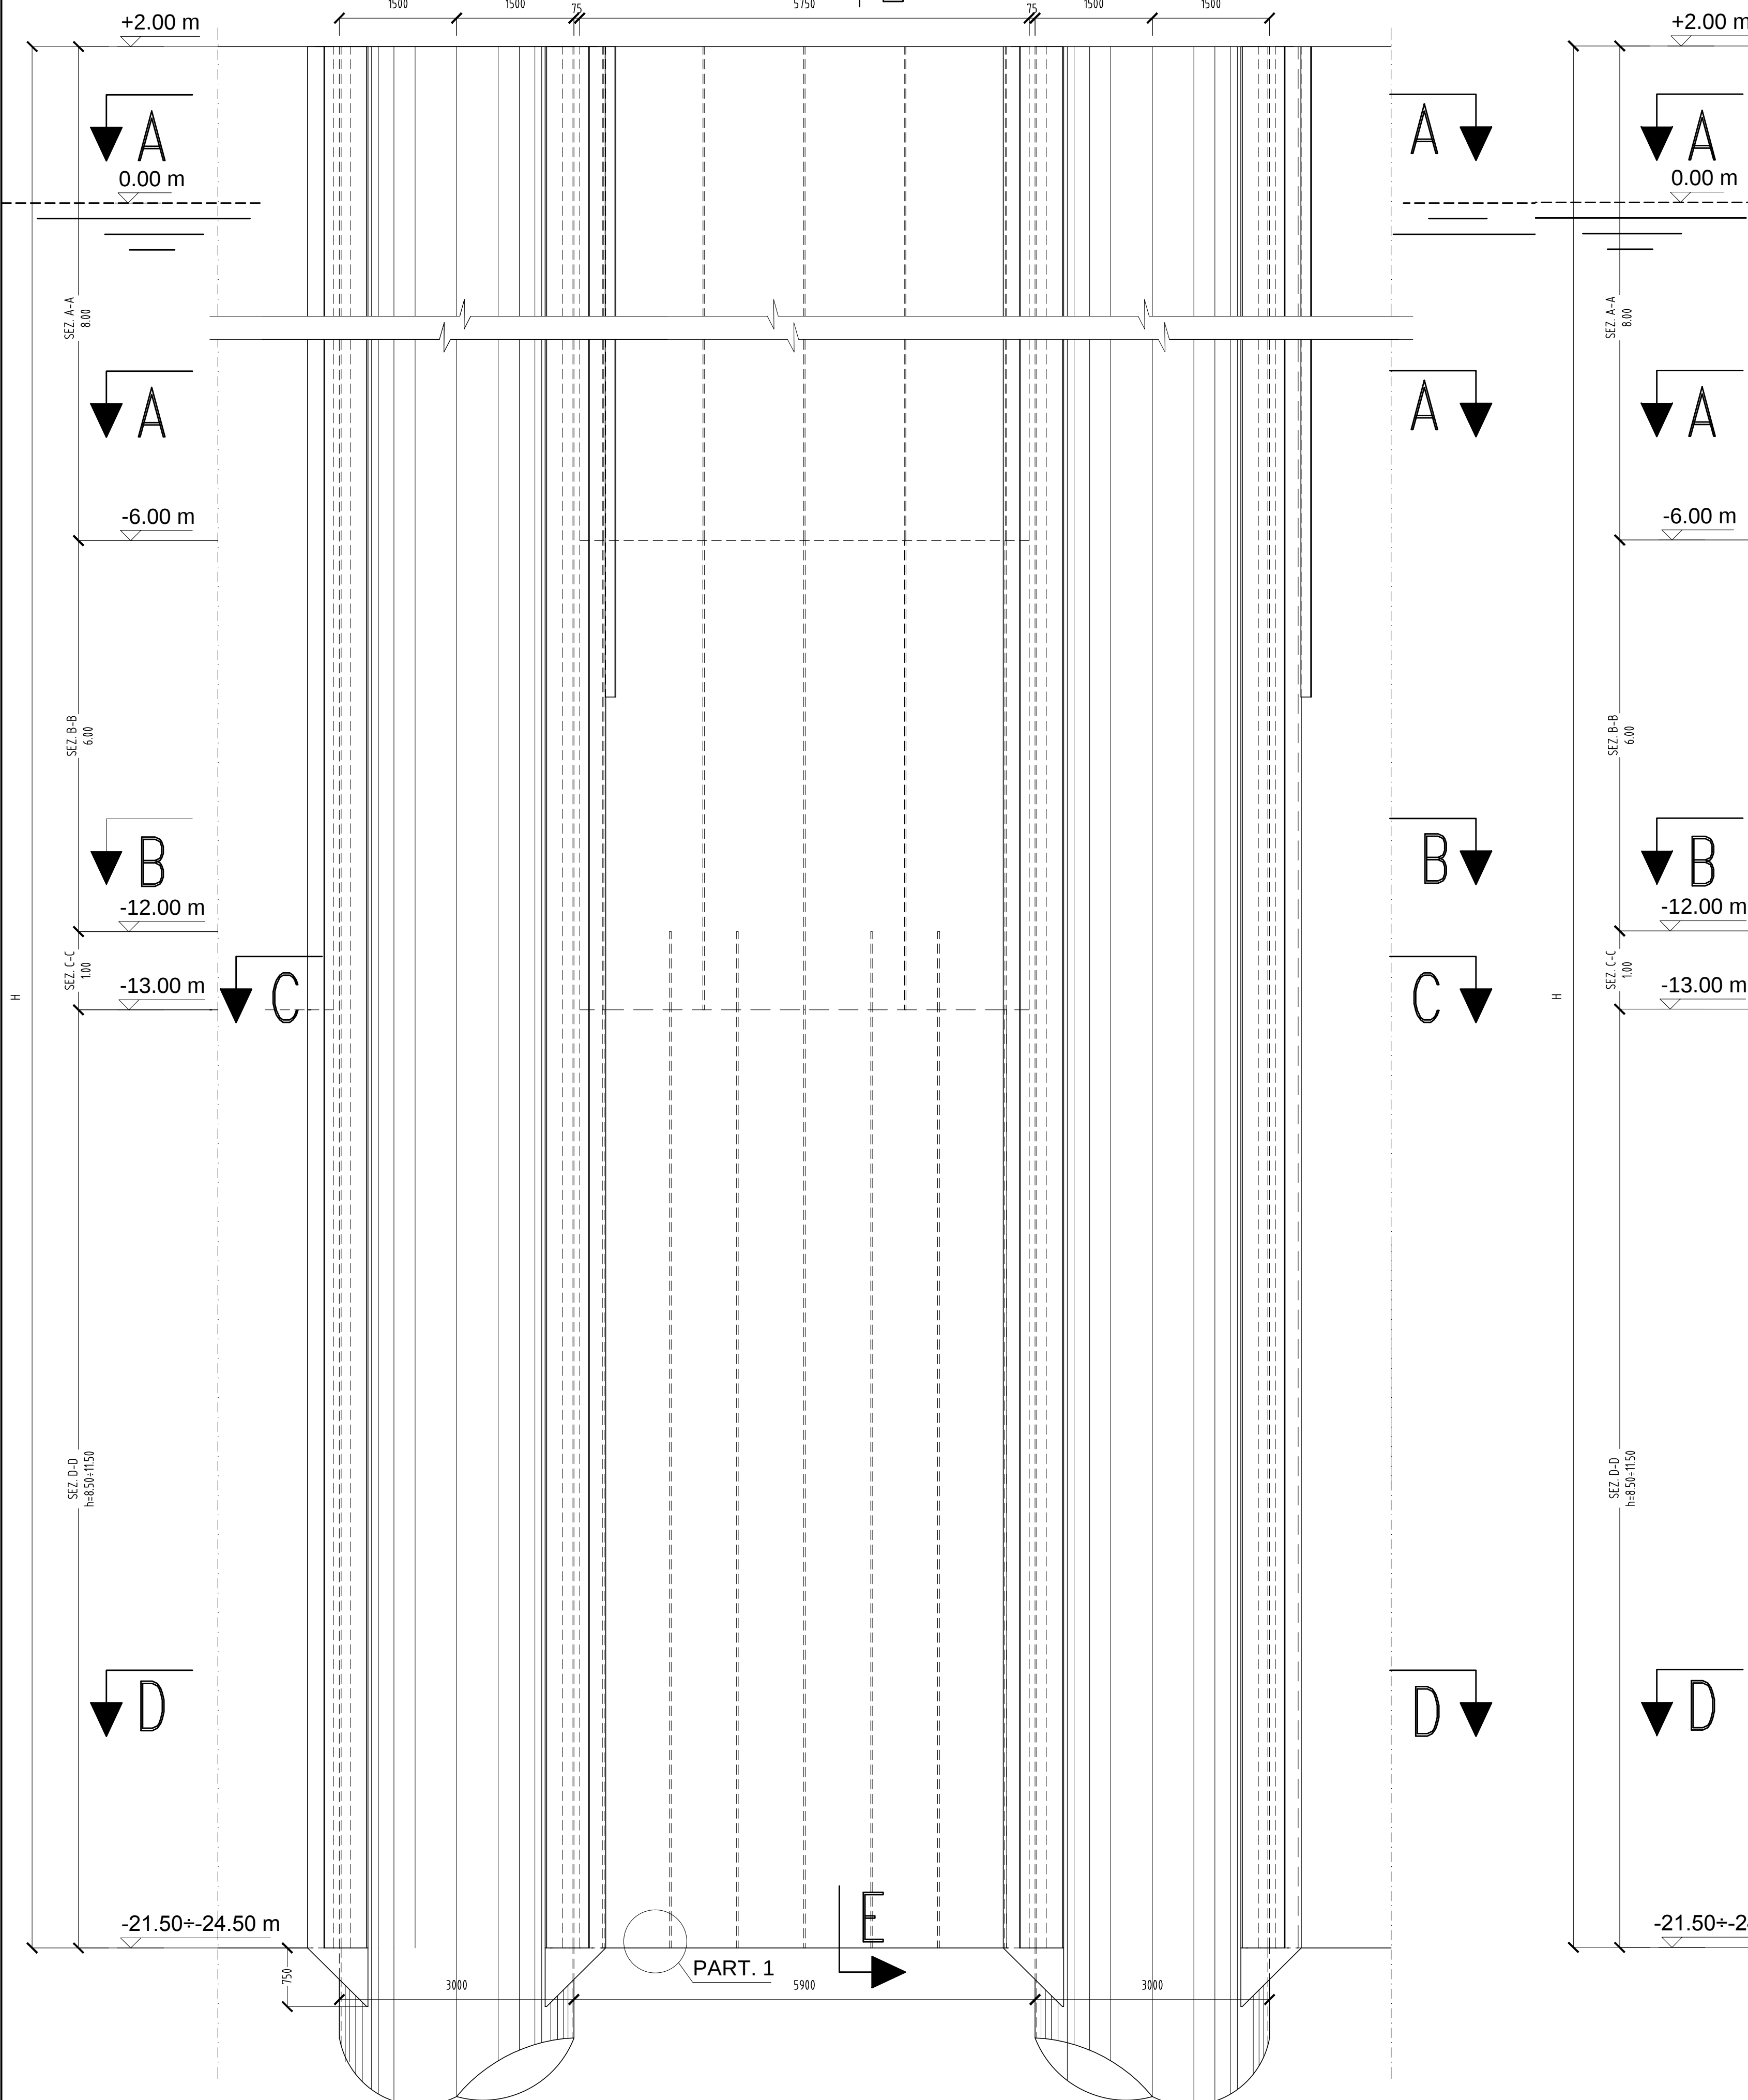




PROSPETTO

scala 1:50

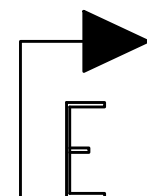



SEZIONE F-F

scala 1:50

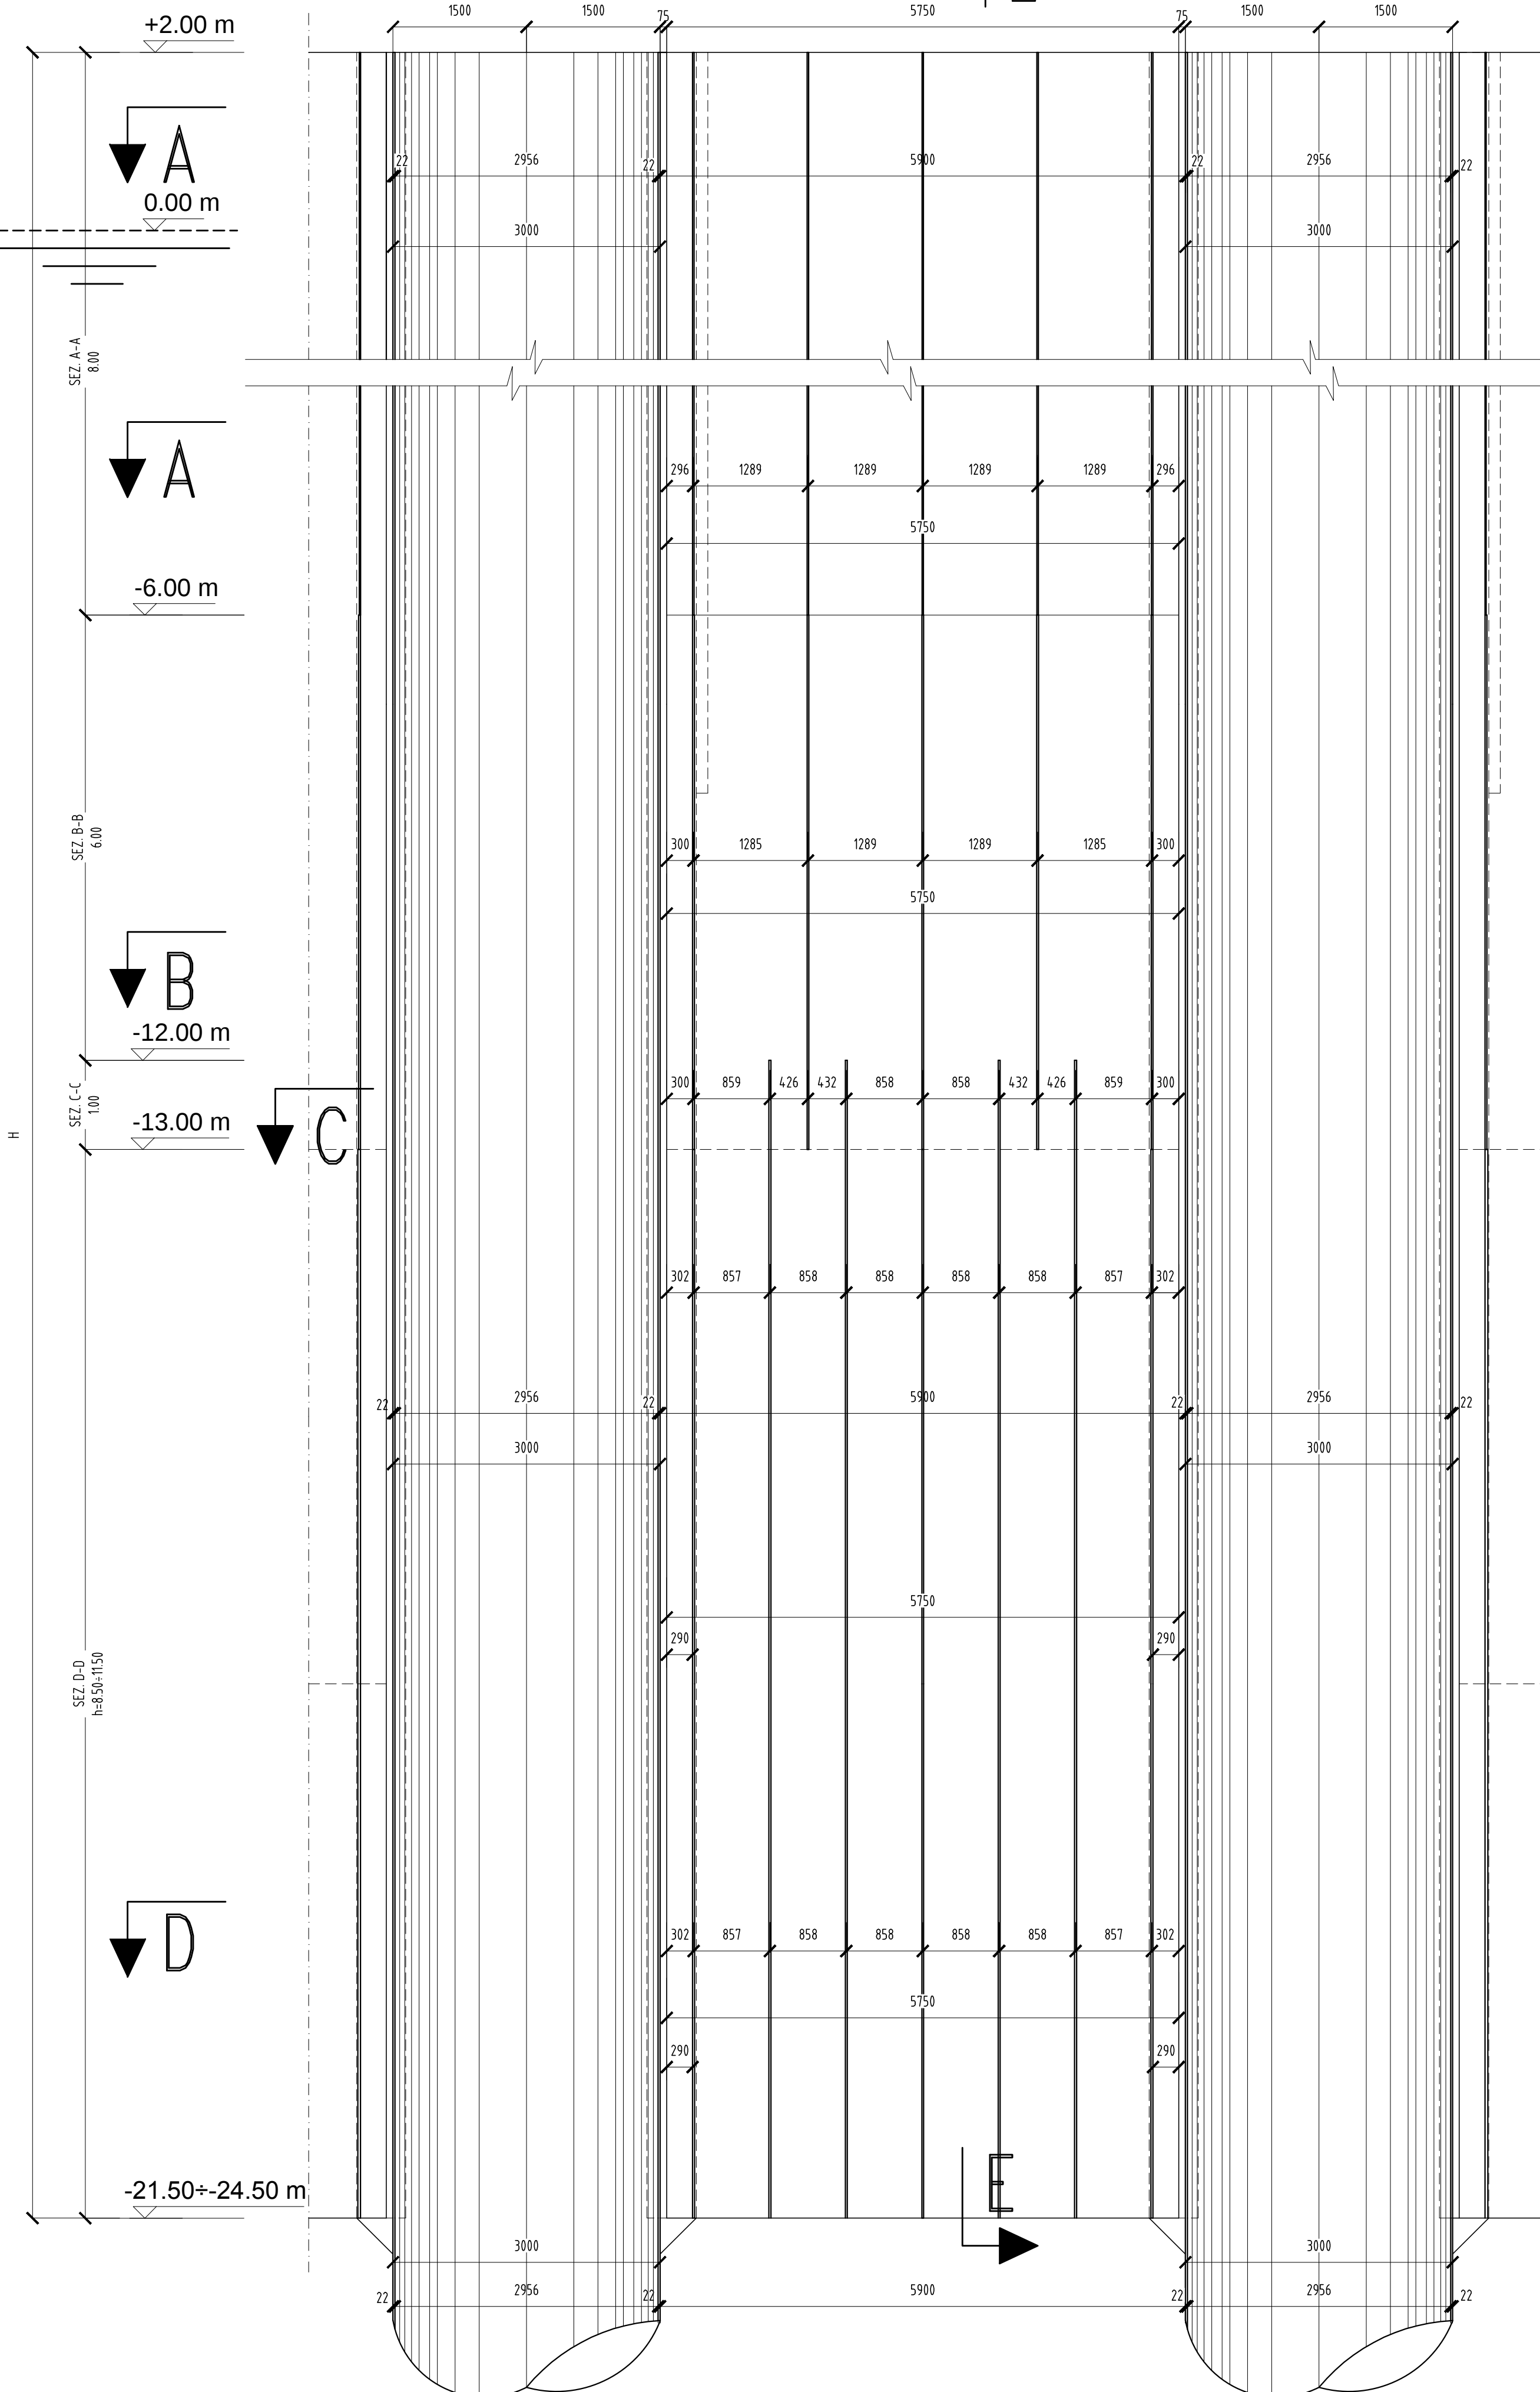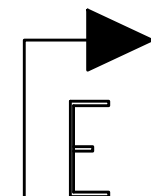

SEZIONE E-E

scala 1:50

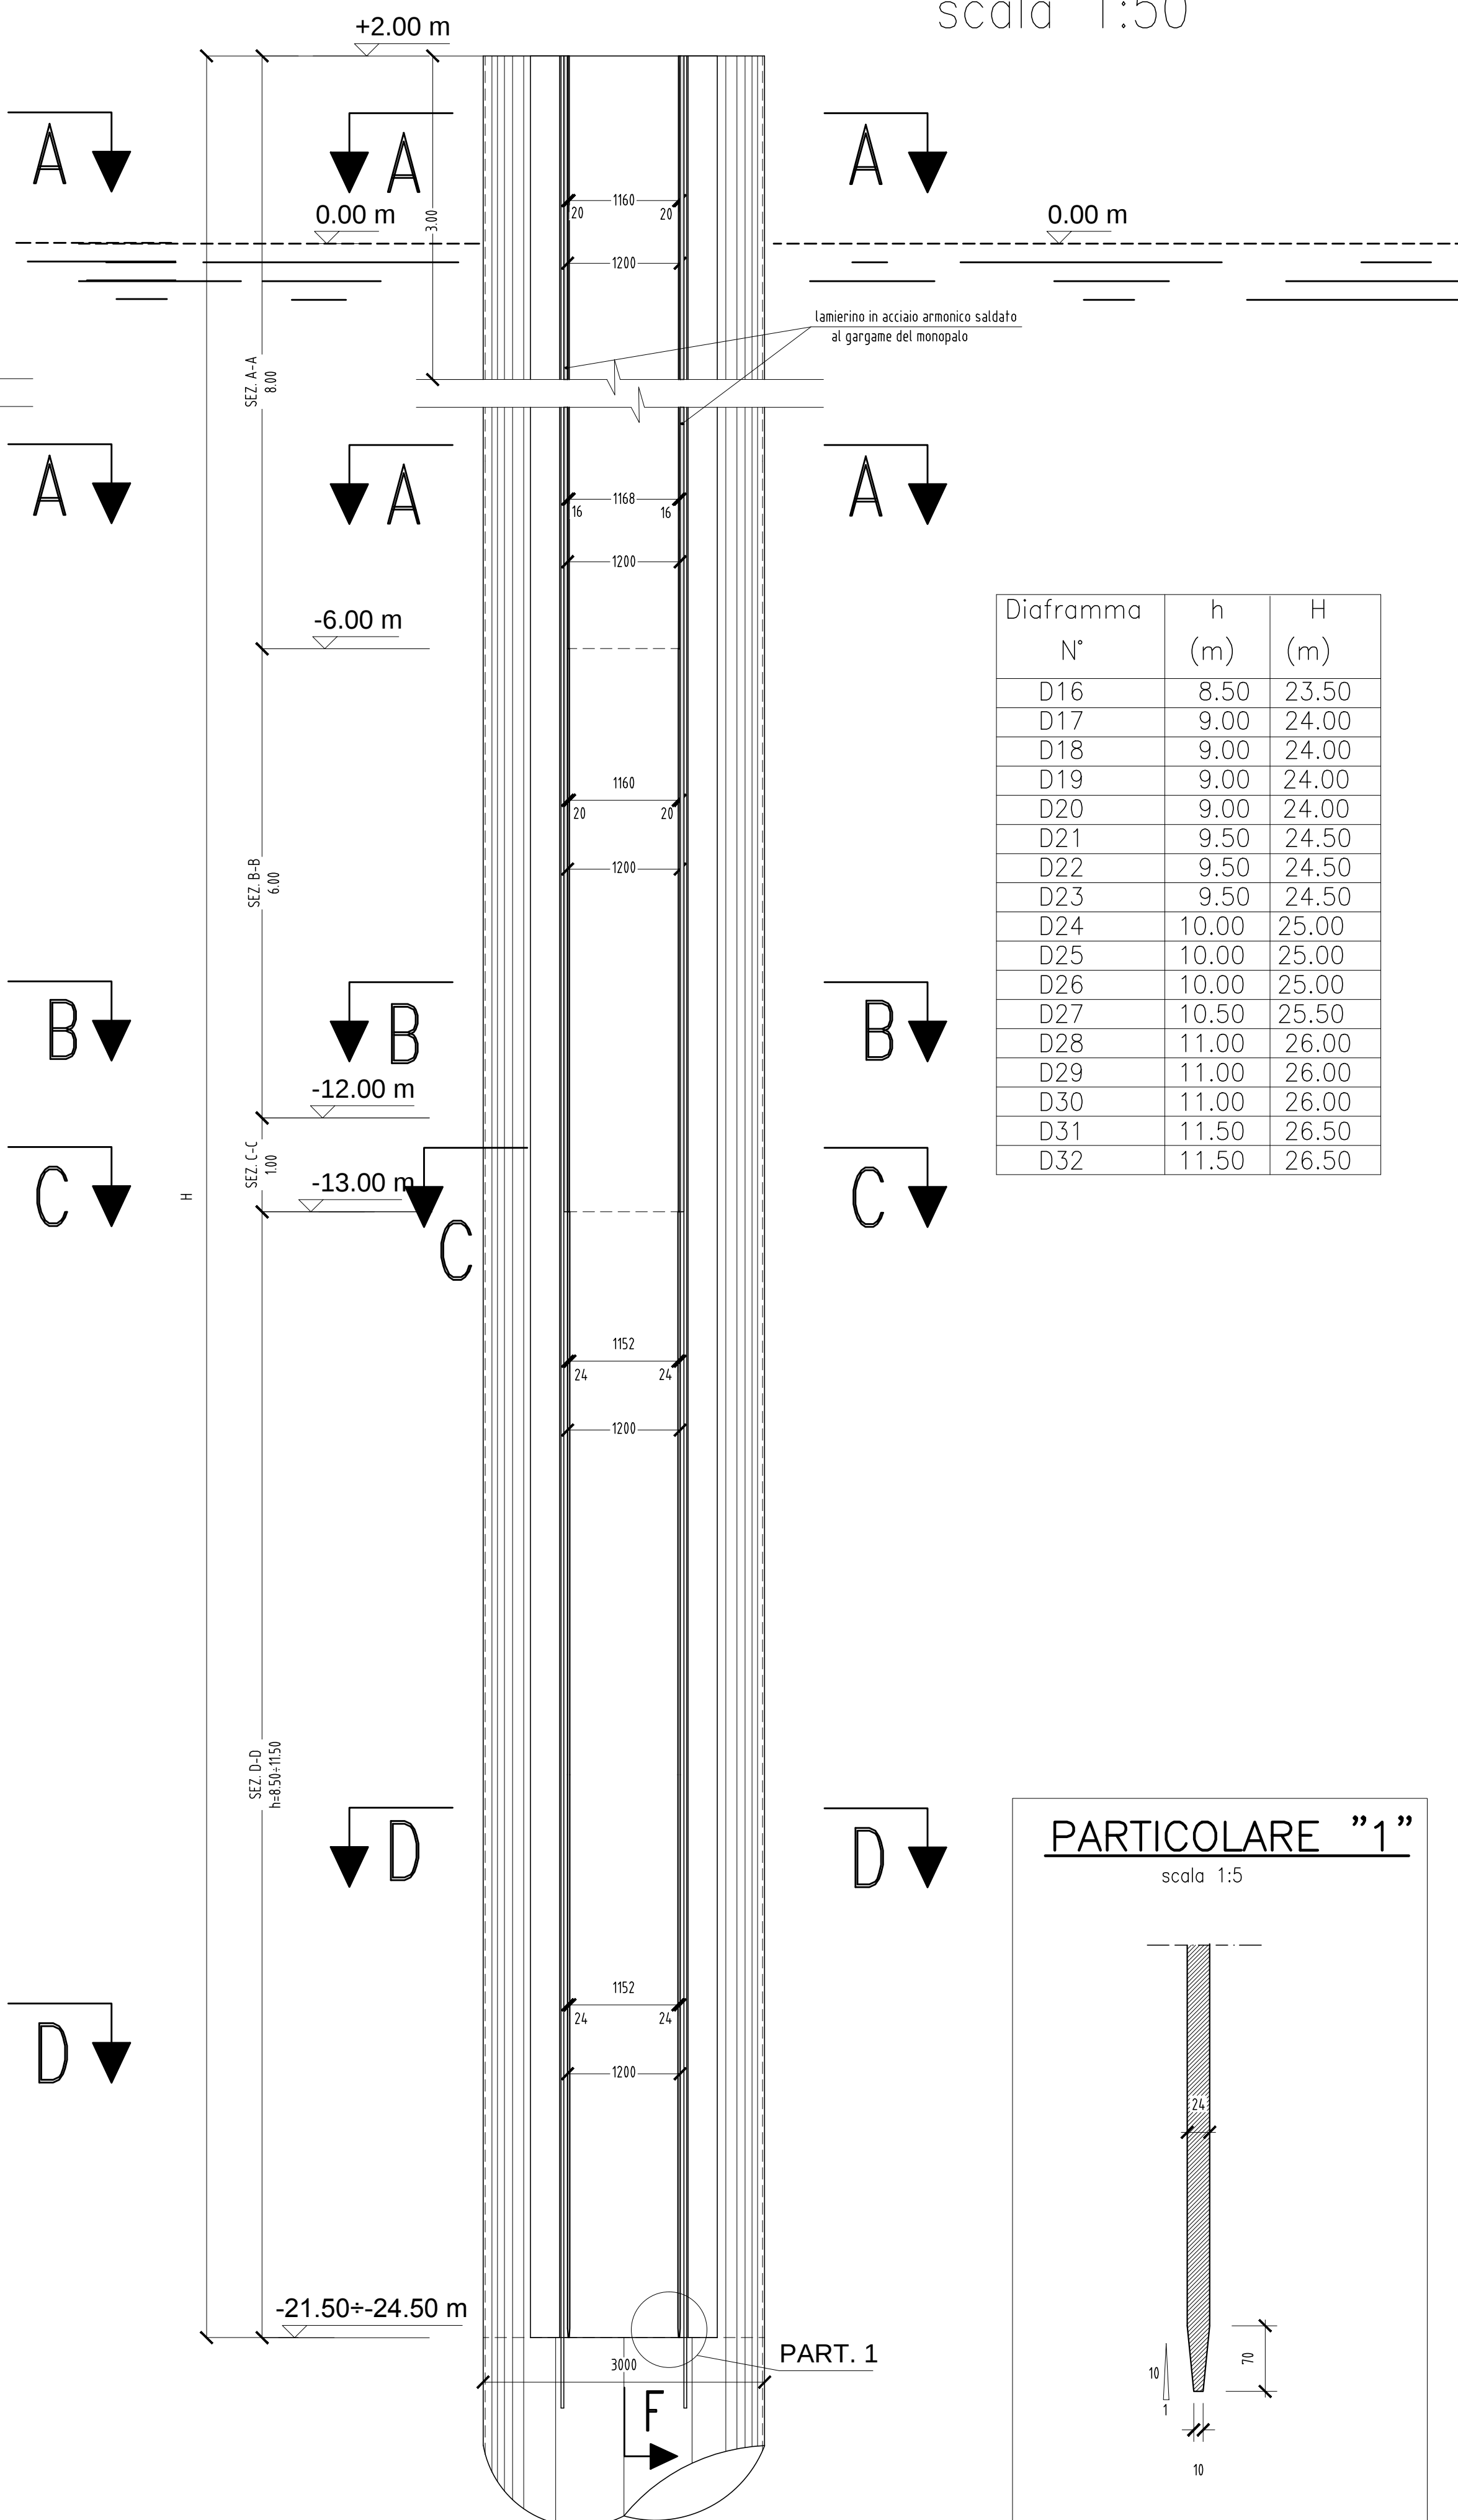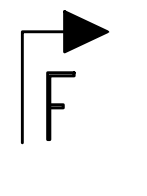


| Diaframma | h     | H     |
|-----------|-------|-------|
| N'        | (m)   | (m)   |
| D16       | 8.50  | 23.50 |
| D17       | 9.00  | 24.00 |
| D18       | 9.00  | 24.00 |
| D19       | 9.00  | 24.00 |
| D20       | 9.00  | 24.00 |
| D21       | 9.50  | 24.50 |
| D22       | 9.50  | 24.50 |
| D23       | 9.50  | 24.50 |
| D24       | 10.00 | 25.00 |
| D25       | 10.00 | 25.00 |
| D26       | 10.00 | 25.00 |
| D27       | 10.50 | 25.50 |
| D28       | 11.00 | 26.00 |
| D29       | 11.00 | 26.00 |
| D30       | 11.00 | 26.00 |
| D31       | 11.50 | 26.50 |
| D32       | 11.50 | 26.50 |

**N.B.:**  
- PER LA TABELLA MATERIALI SI RIMANDA ALL'ELABORATO SPECIFICO:  
MARGINAMENTO A MARE. Caratteristiche dei materiali:  
COD. PUG0102STRMM00DFCP07B  
- E' NECESSARIO MOVIMENTARE LA TRAVE CON BILANCI DI PRESA IN MODO TALE  
DA EVITARE SVERGOLAMENTI ANOMALI DURANTE LE FASI DI SOLEVAMENTO E  
MESSA IN OPERA.

PARTICOLARE "1"

scala 1:5

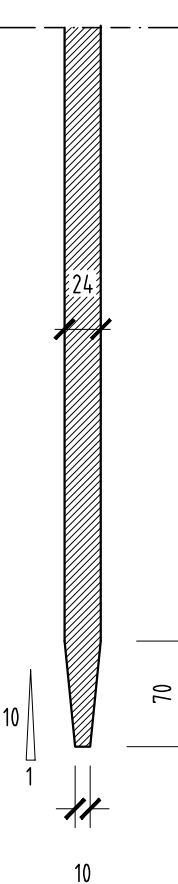

**TARANTO**  
Autorità portuale




**INTERVENTI PER IL DRAGAGGIO DI 2,3 M m<sup>3</sup> DI SEDIMENTI IN AREA MOLO POLISSETTORIALE PER LA REALIZZAZIONE DI UN PRIMO LOTTO DELLA CASSA DI COLMATA FUNZIONALE ALL'AMPLIAMENTO DEL V SPORGENTE DEL PORTO DI TARANTO**  
**Progetto Esecutivo**

**MARGINAMENTO A MARE**  
Carpenteria diaframmi tipo "3": tav. 1 di 3

| CODICE PROGETTO | CODICE ELABORATO        | REV | REP |
|-----------------|-------------------------|-----|-----|
| PUG102          | PE STR MM 00 DF CP 07 B | 3   | 94  |

| REV | DATA         | DESCRIZIONE                           | REDATTO             | CONTROLLATO | APPROVATO |
|-----|--------------|---------------------------------------|---------------------|-------------|-----------|
| B   | Maggio 2016  | Nota A.P. Prot. U. 0006807 22/04/2016 | Lotti ing/LS studio |             |           |
| A   | Gennaio 2016 | Emissione                             | Lotti ing/LS studio |             |           |

Progettisti indicati - R.T.P.:  
MANDATARIA: **LOTTE ingegneria**  
MANDANTE: **ingLuigiSeverini studio**  
Impresa: **ASTALDI**

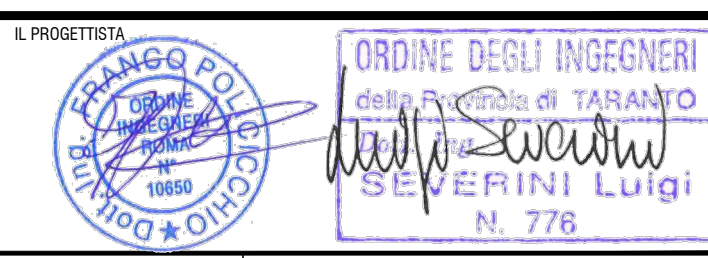

FILE: 3948.DWG  
C:\LOTTE\CSM\_A\001