


SEZIONE C—C

DA -12.00 m A -13.00 m
scala 1:20

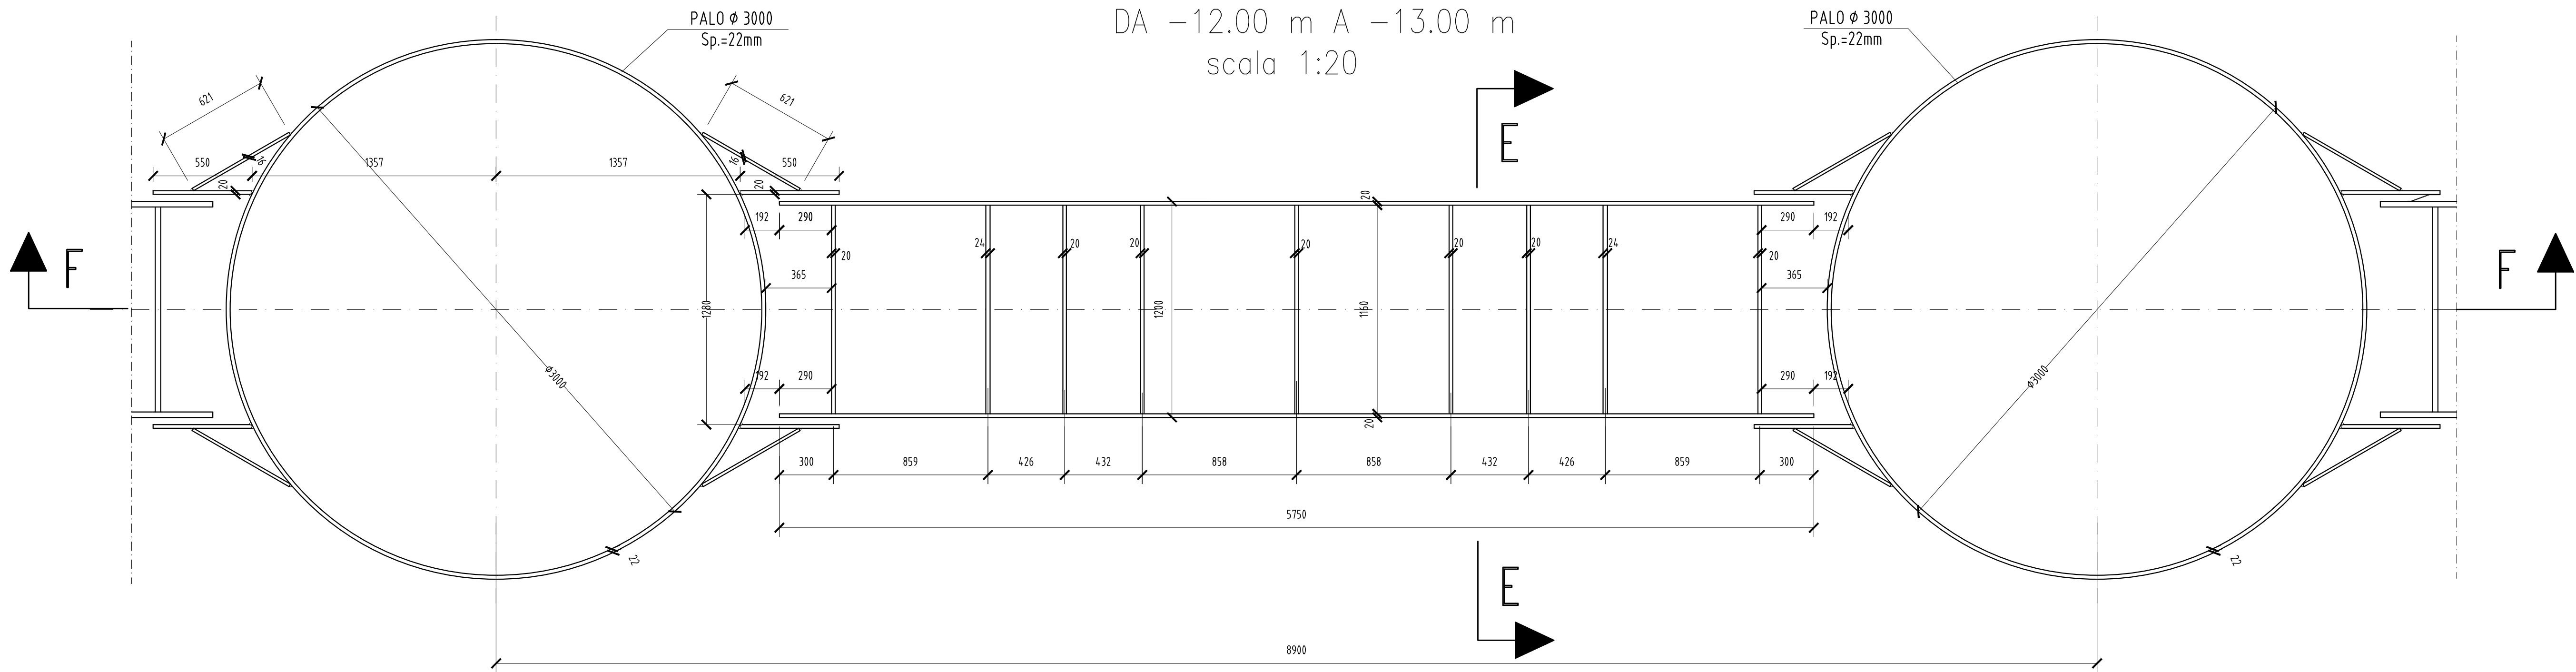


N.B.:

- PER LA TABELLA MATERIALI SI RIMANDA ALL'ELABORATO SPECIFICO:
MARGINAMENTO A MARE: Caratteristiche dei materiali:
COD : PUG102PES1RMM00000001A
- E' NECESSARIO MOVIMENTARE LA TRAVE CON BILANCI DI PRESA IN MODO TALE
DA EVITARE SVERGOLAMENTI ANOMALI DURANTE LE FASI DI SOLLEVAMENTO E
MESSA IN OPERA.

SEZIONE D—D

DA -13.00 m A -21.50÷-22.50m)
scala 1:20

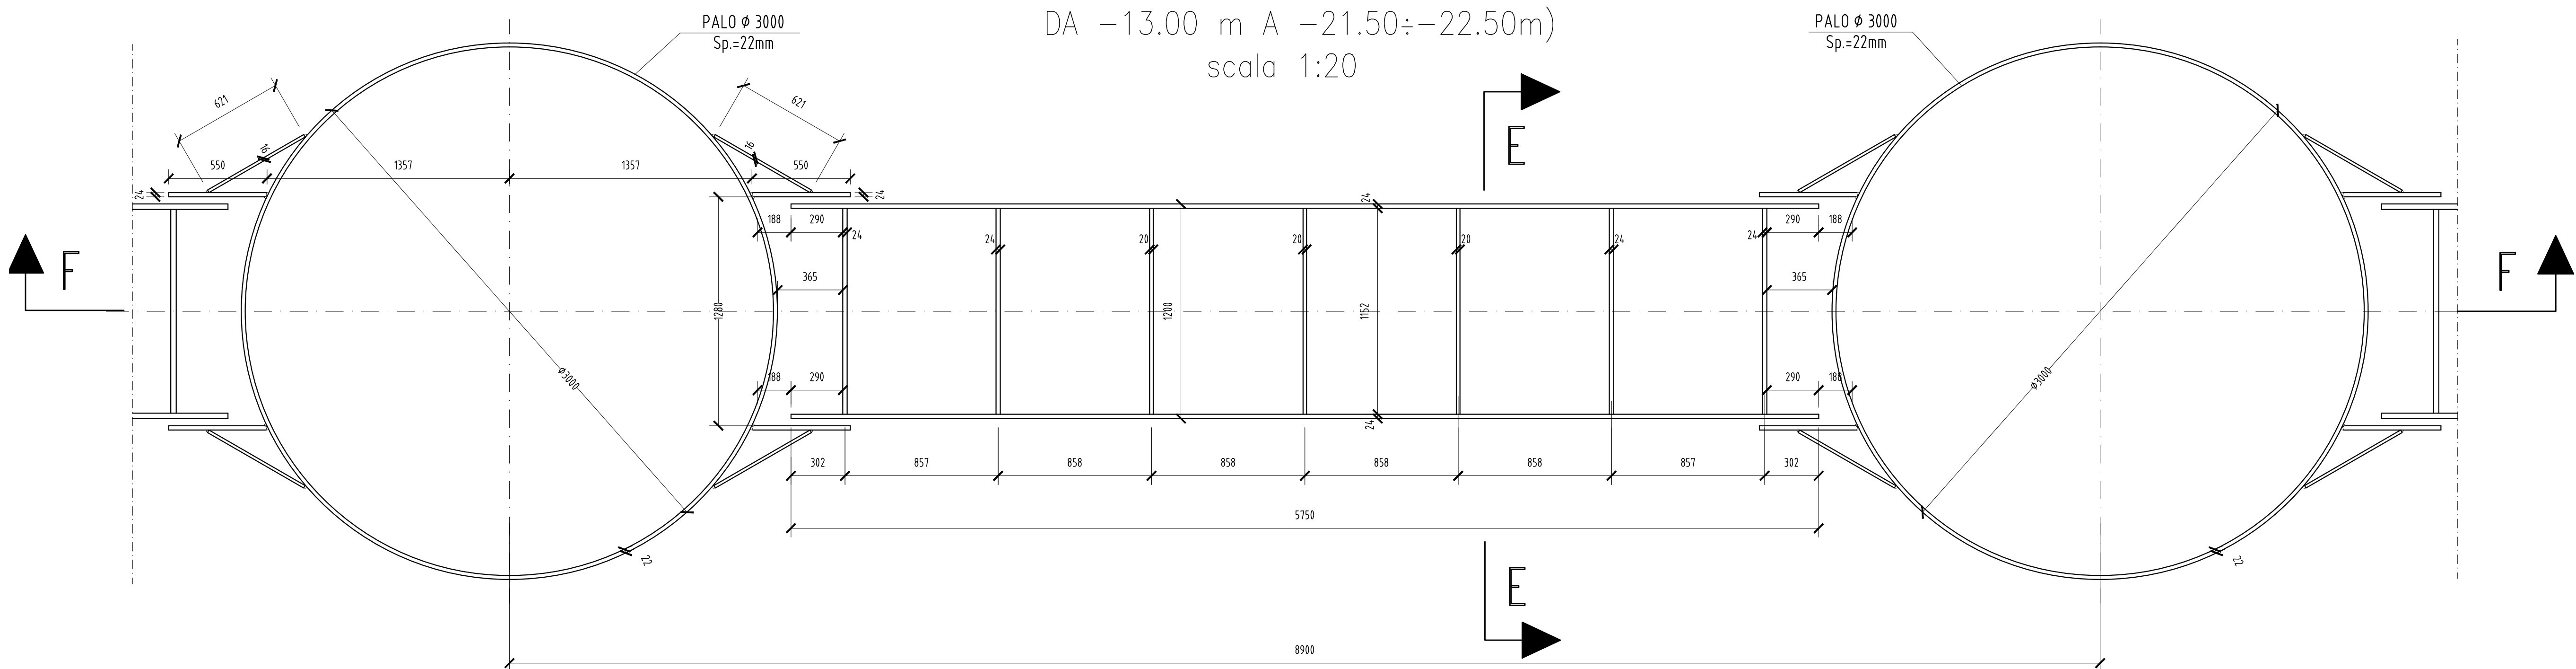

TARANTO
Autorità portuale



DIREZIONE LAVORI



INTERVENTI PER IL DRAGAGGIO DI 2,3 M m³ DI SEDIMENTI IN AREA MOLO
POLISETTORIALE PER LA REALIZZAZIONE DI UN PRIMO LOTTO DELLA CASSA DI
COLMATA FUNZIONALE ALL'AMPLIAMENTO DEL V SPORGENTE DEL PORTO DI TARANTO
Progetto Esecutivo

MARGINAMENTO A MARE

Carpenteria diaframmi tipo "4": tav. 3 di 3

SCALA 1:20/5

CODICE PROGETTO	CODICE ELABORATO	REV	REP
PUG102	PE STR MM 00 D F C P 12 B	3	98

REVISIONI	B	Maggio 2016	Nota A.P. Prot. U. 0006807 22/04/2016	Lotti ing/LS studio		
A	Gennaio 2016	Emissione	Lotti ing/LS studio			
REV	DATA	DESCRIZIONE	REDATTO	CONTROLLATO	APPROVATO	

Progettisti indicati - R.T.P.:

MANDATARIA

LOTTA
ingegneria

MANDANTE

ingLuigiSeverini.studio
Ingegneria Italiana

L. PROGETTISTA

ORDINE DEGLI INGEGNERI
della Provincia di TARANTO
SEVERINI Luigi
N. 776

Impresa:

ASTALDI

L. RESPONSABILE DEL PROCEDIMENTO