


SEZIONE C-C

DA -16.00 m A -17.00 m
scala 1:20

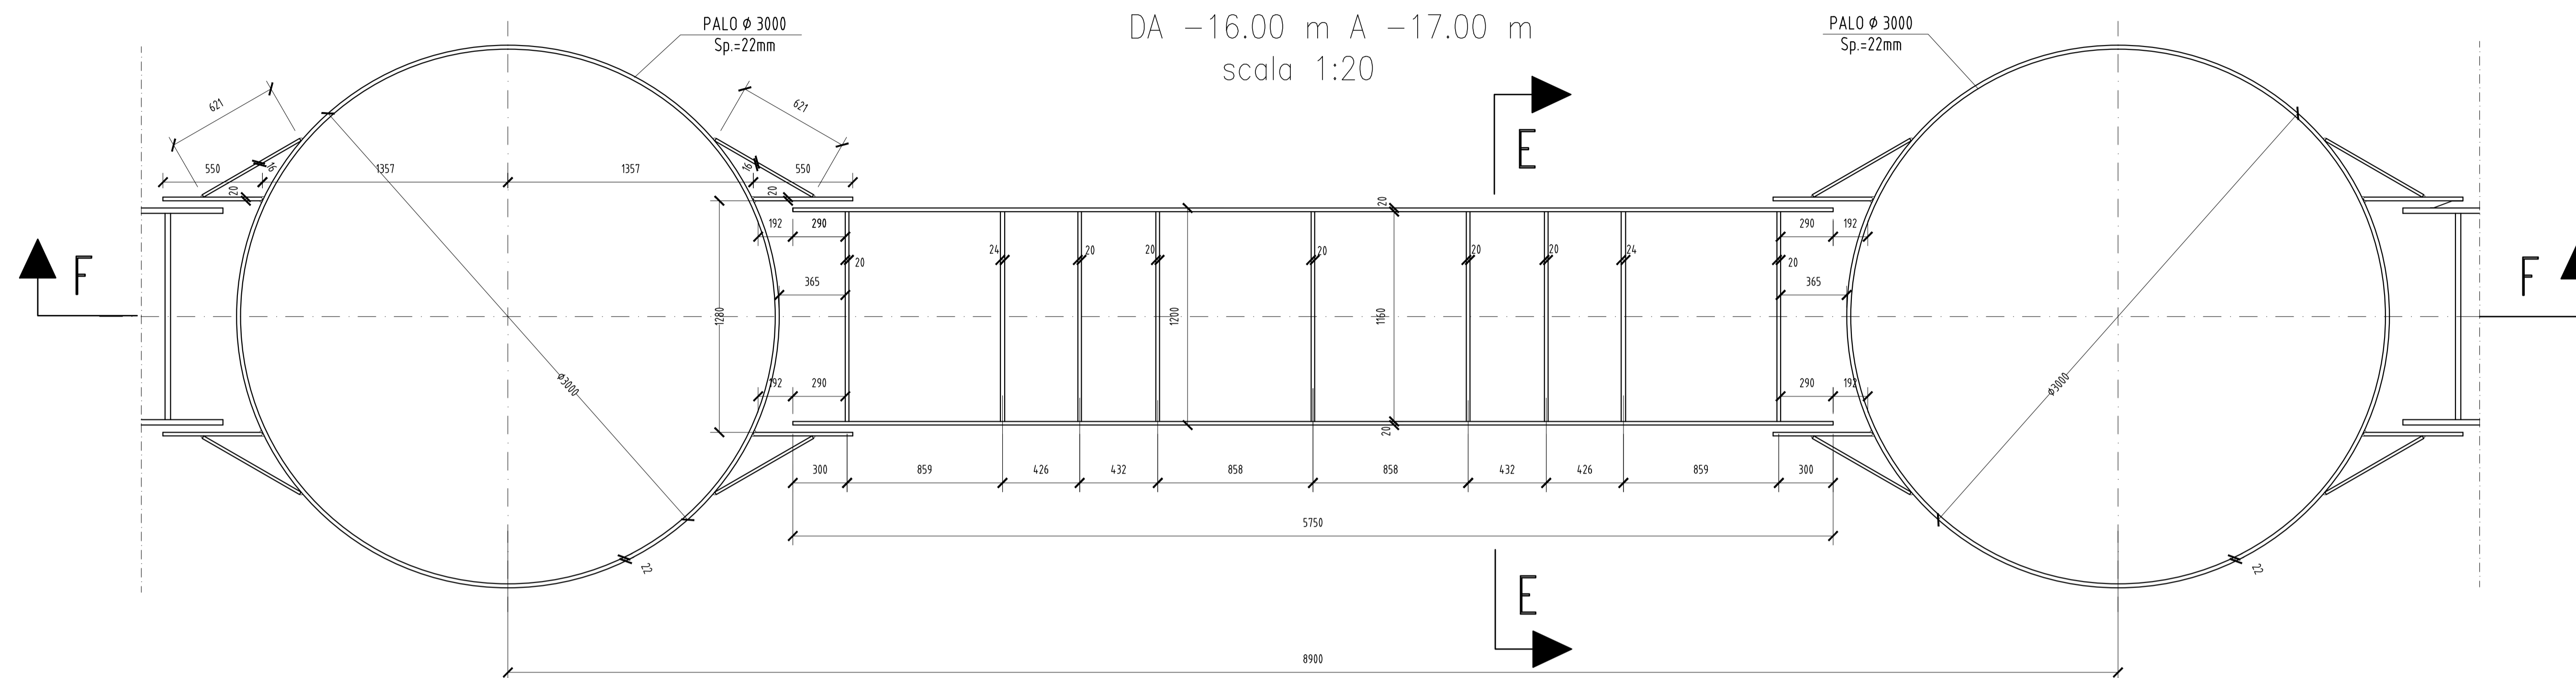


N.B.:

- PER LA TABELLA MATERIALI SI RIMANDA ALL'ELABORATO SPECIFICO: MARGINAMENTO A MARE. Caratteristiche dei materiali. COD. PUG102STRMM00DFCP18B
- E' NECESSARIO MOVIMENTARE LA TRAVE CON BIANCHI DI PRESA IN MODO TALE DA EVITARE SVERGOLAMENTI ANOMALI DURANTE LE FASI DI SOLLEVAMENTO E MESSA IN OPERA.

SEZIONE D-D

DA -17.00 m A -27.50÷-29.50m)
scala 1:20

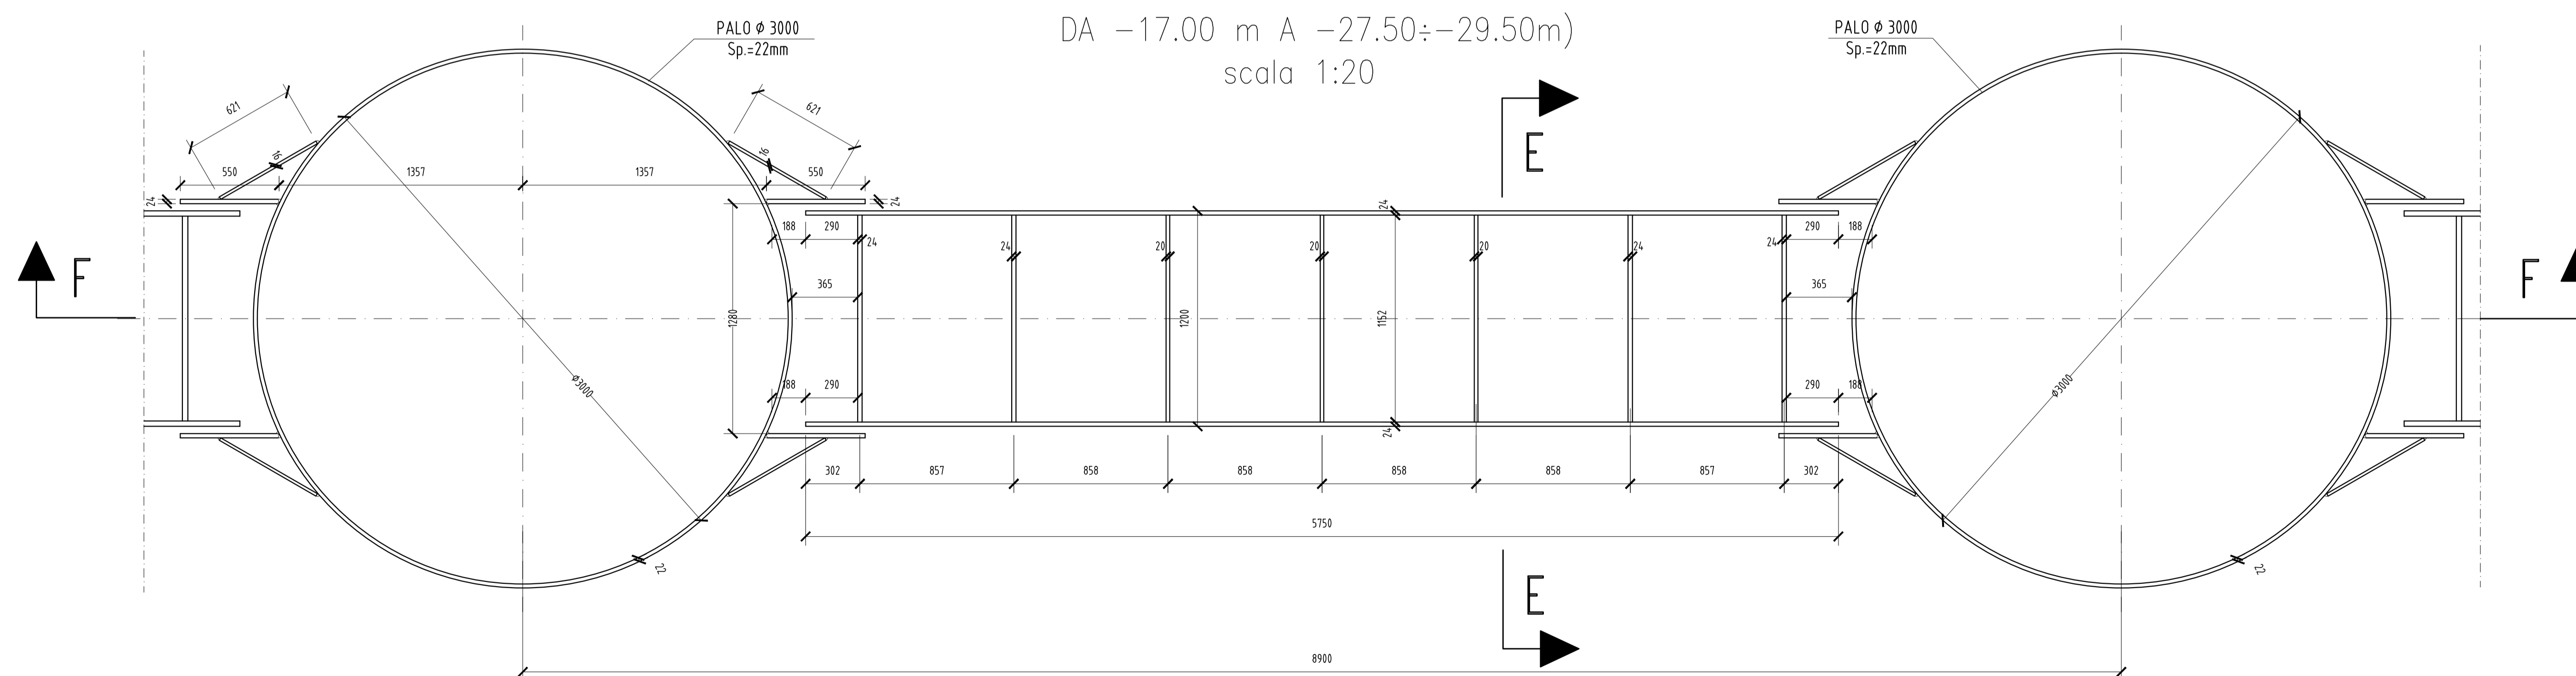

TARANTO
Autorità portuale



INTERVENTI PER IL DRAGAGGIO DI 2,3 M³ DI SEDIMENTI IN AREA MOLO POLISETTORIALE PER LA REALIZZAZIONE DI UN PRIMO LOTTO DELLA CASSA DI COLMATA FUNZIONALE ALL'AMPLIAMENTO DEL V SPORGENTE DEL PORTO DI TARANTO
Progetto Esecutivo

MARGINAMENTO A MARE
Carpenteria diaframmi tipo "6": tav. 3 di 3

CODICE PROGETTO	CODICE ELABORATO	REV	REP
PUG102	PE STR MM 00 DF CP 18 B	4	02

REVISIONI	DATA	DESCRIZIONE	REDATTO	CONTROLLATO	APPROVATO
B	Maggio 2016	Nota A.P. Prot. U. 0006807/22/04/2016	Lotti ing/LS studio		
A	Gennaio 2016	Emissione	Lotti ing/LS studio		

Progettisti indicati - R.T.P.:		IL PROGETTISTA	
MANDATARIA	MANDANTE	ORDINE DEGLI INGEGNERI della Provincia di TARANTO	
LASTI ingegneria	ingLuigiSeverini.studio	SEVERINI Luigi N. 776	

Impresa: **ASTALDI**