

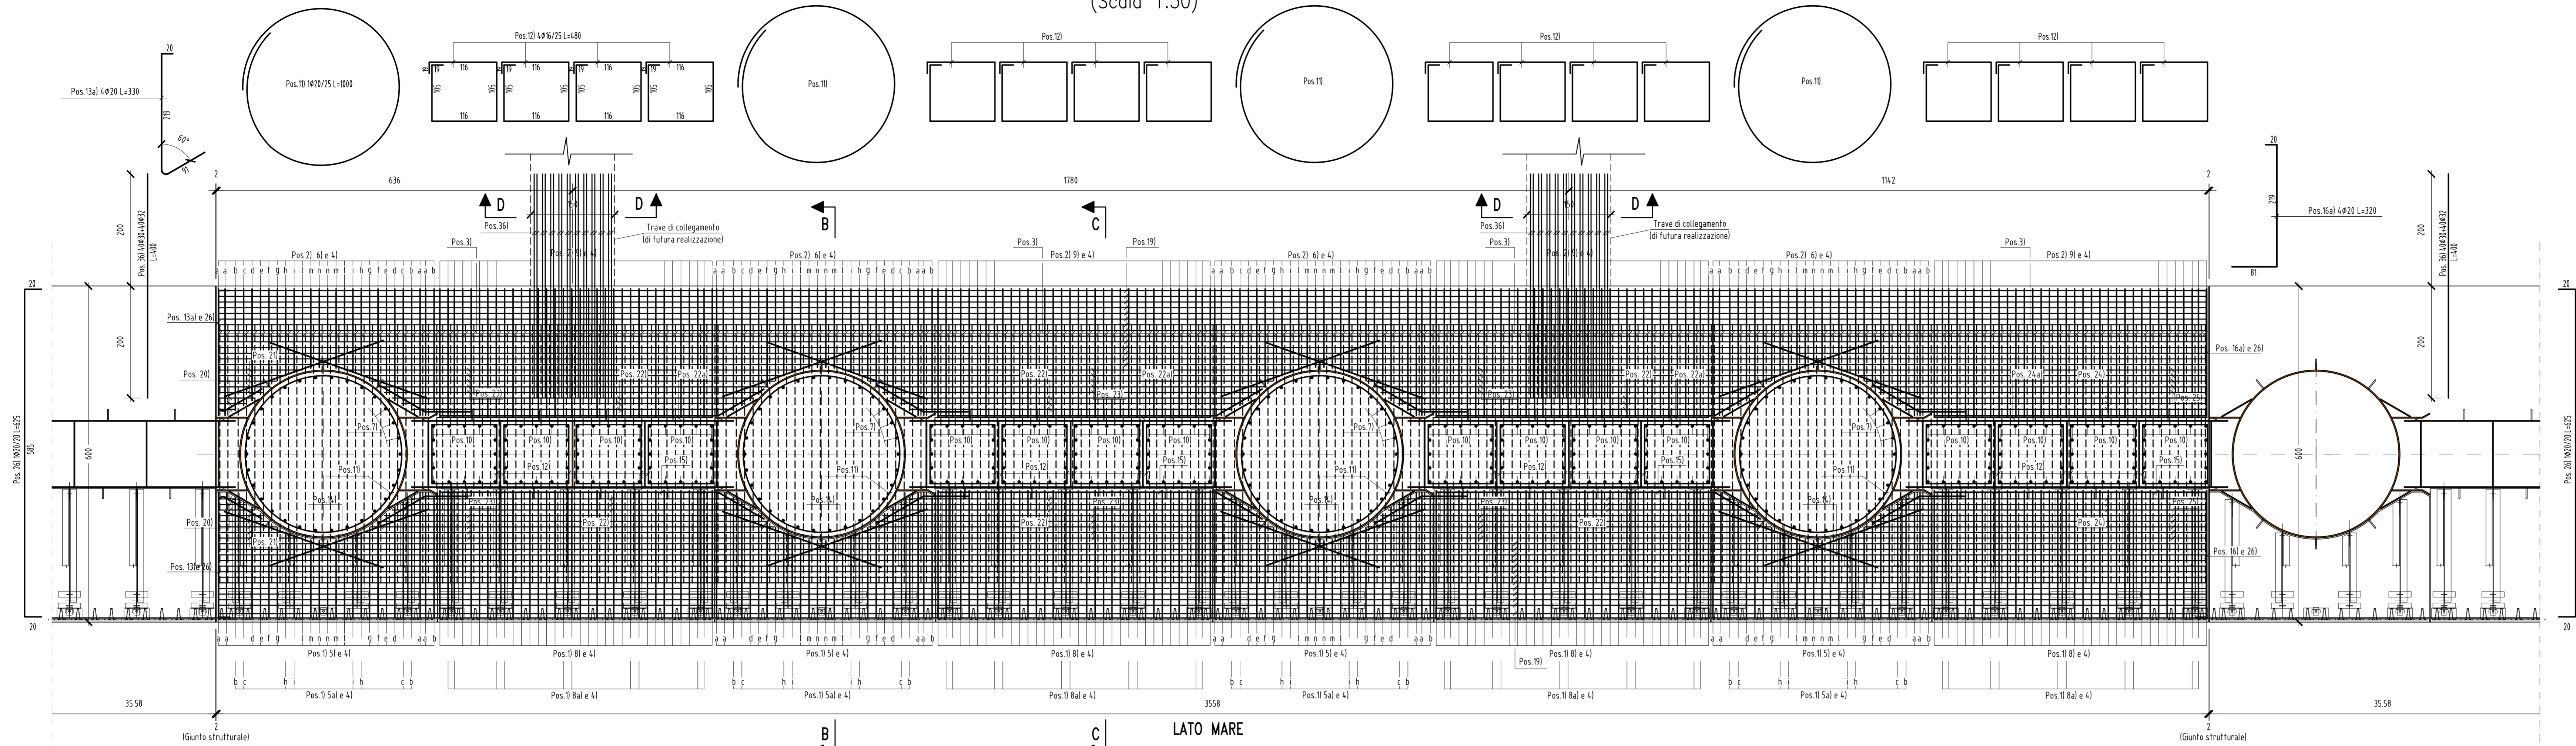


PIANTA "A-A"
(Scala 1:50)

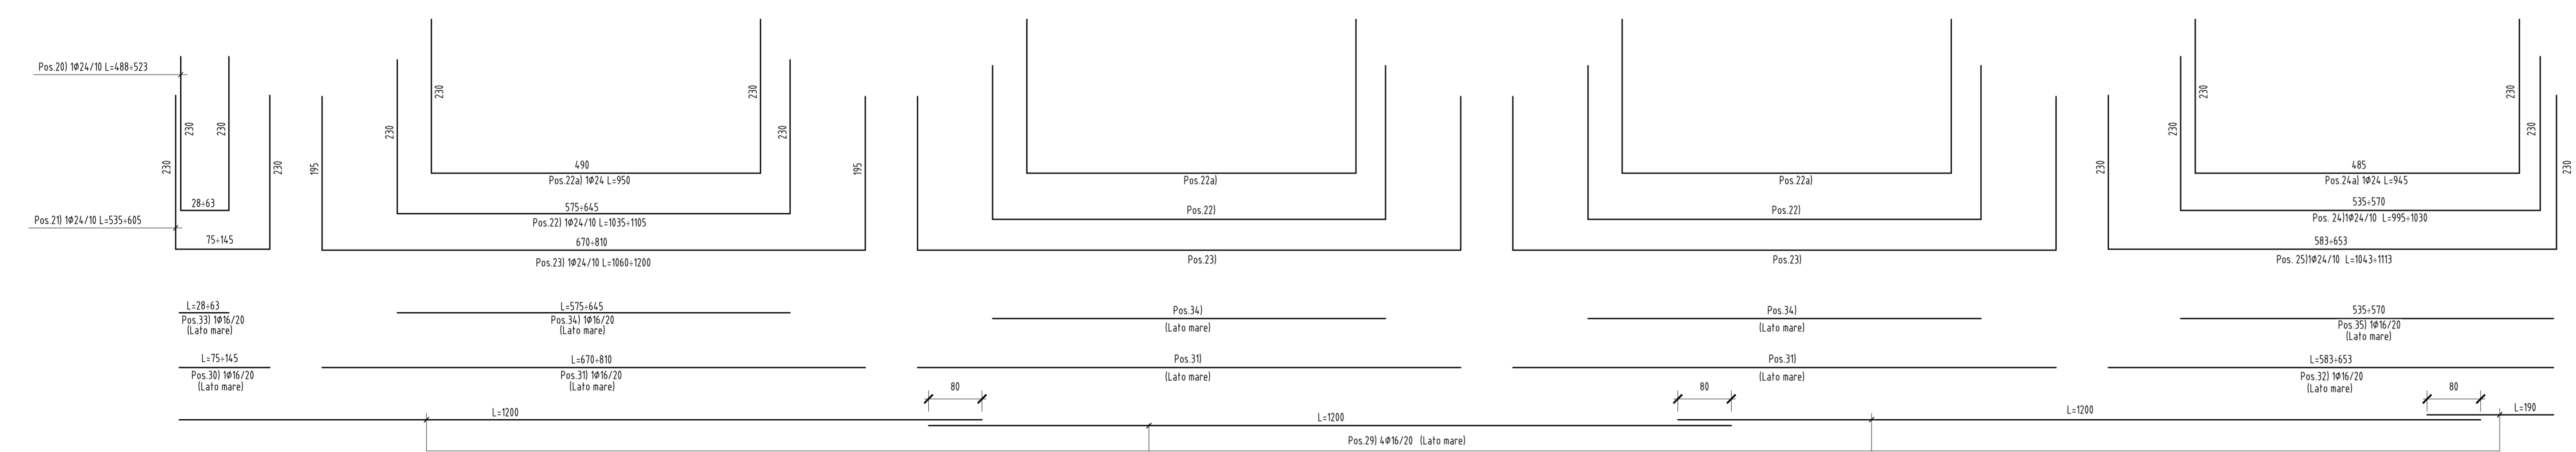




LATO MARE

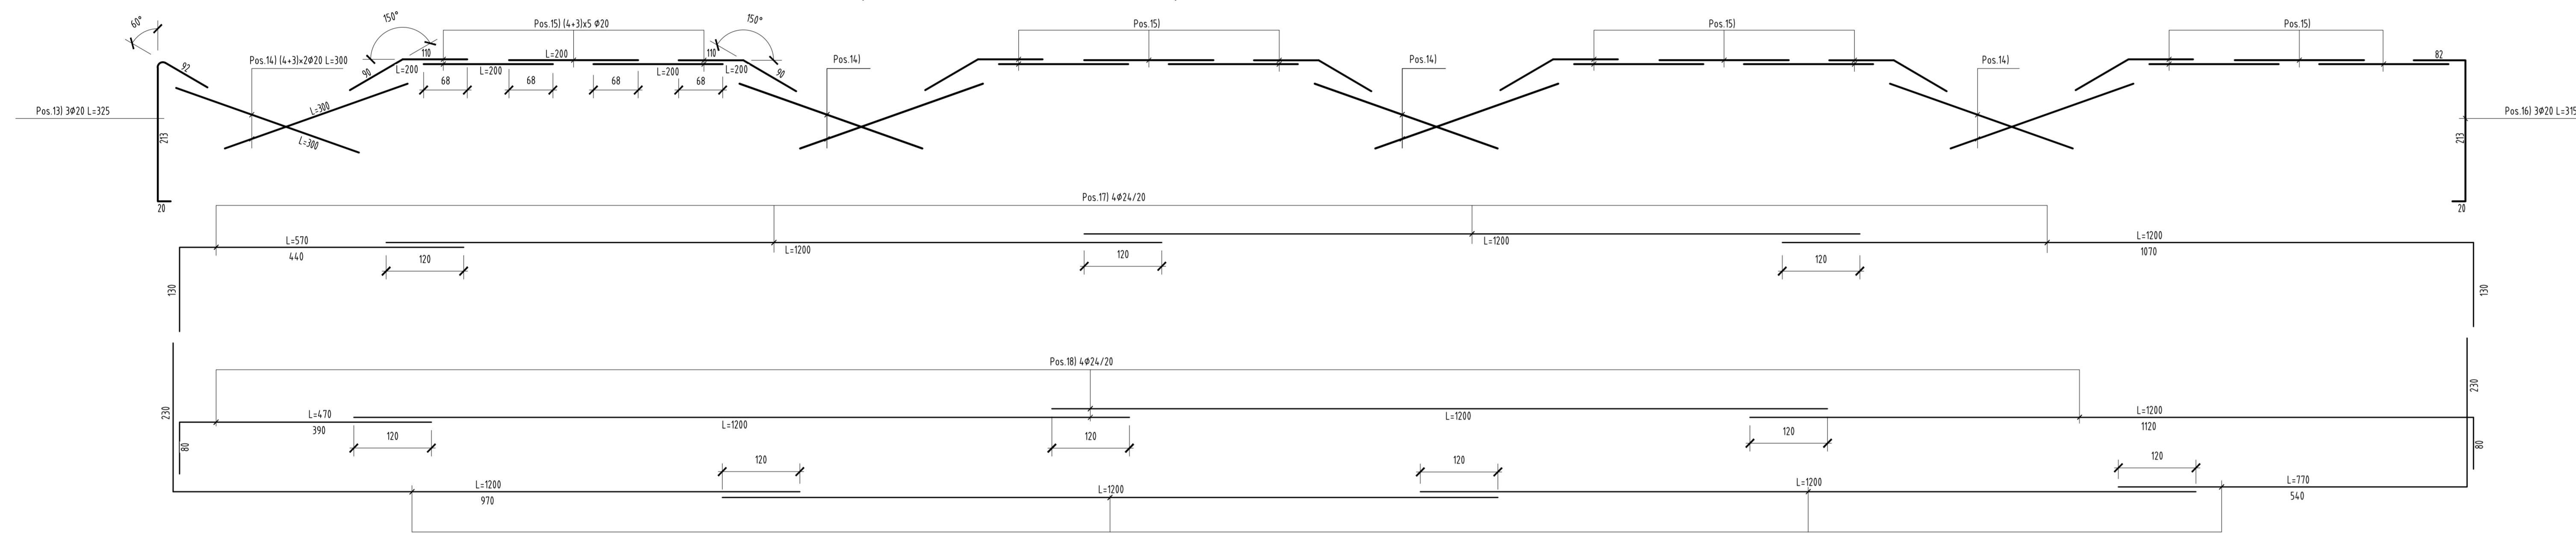

SEZIONE SUI MONOPALI
scala 1:50

SEZIONE SUL DIAFRAMMA
scala 1:50

SEZIONE "D-D"
scala 1:25

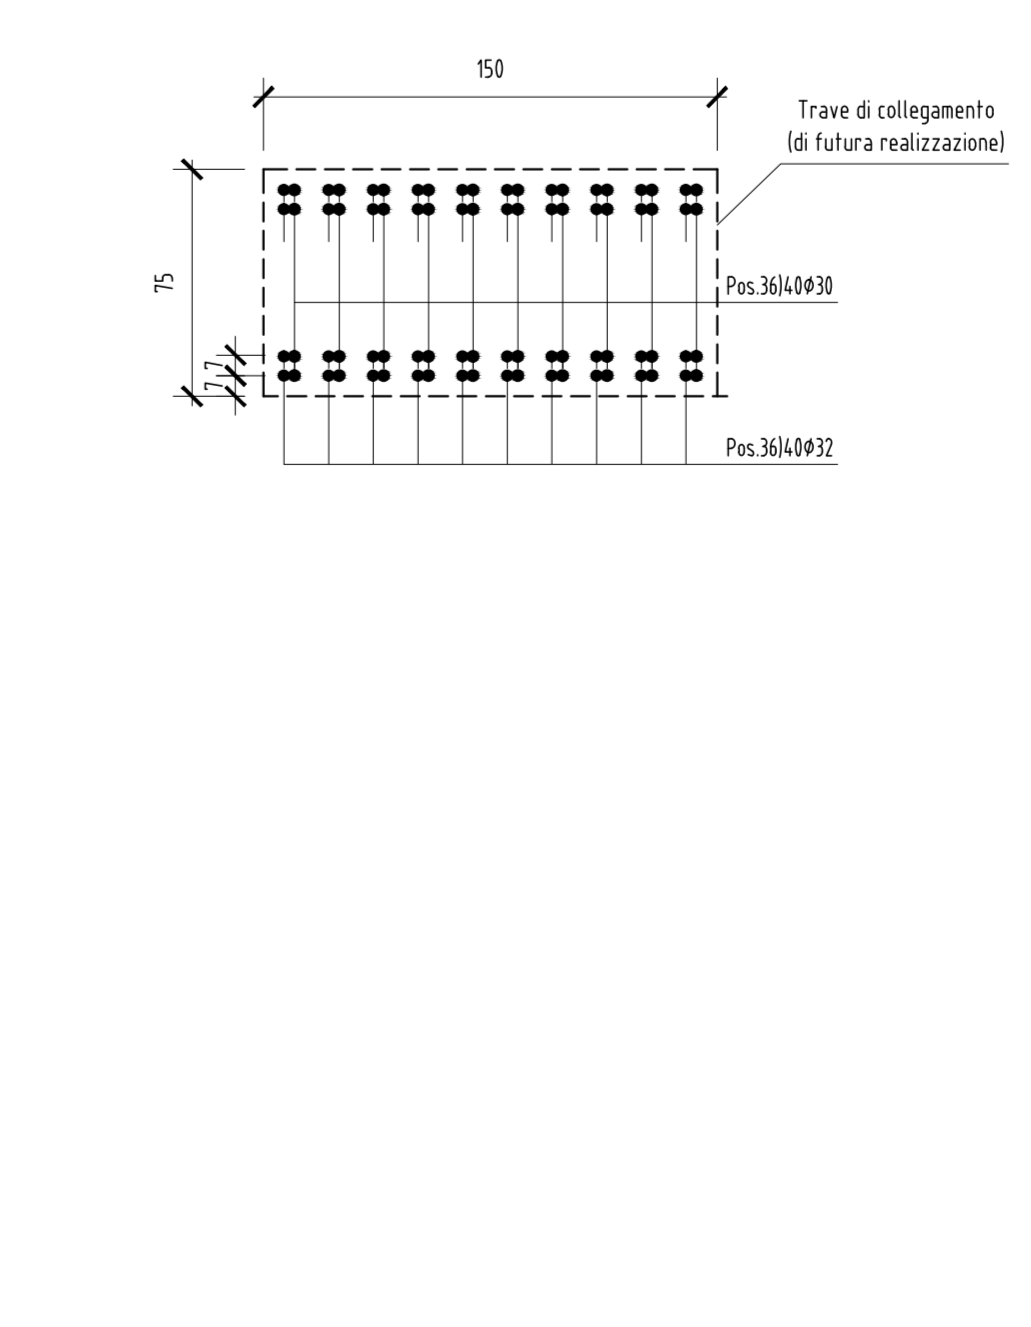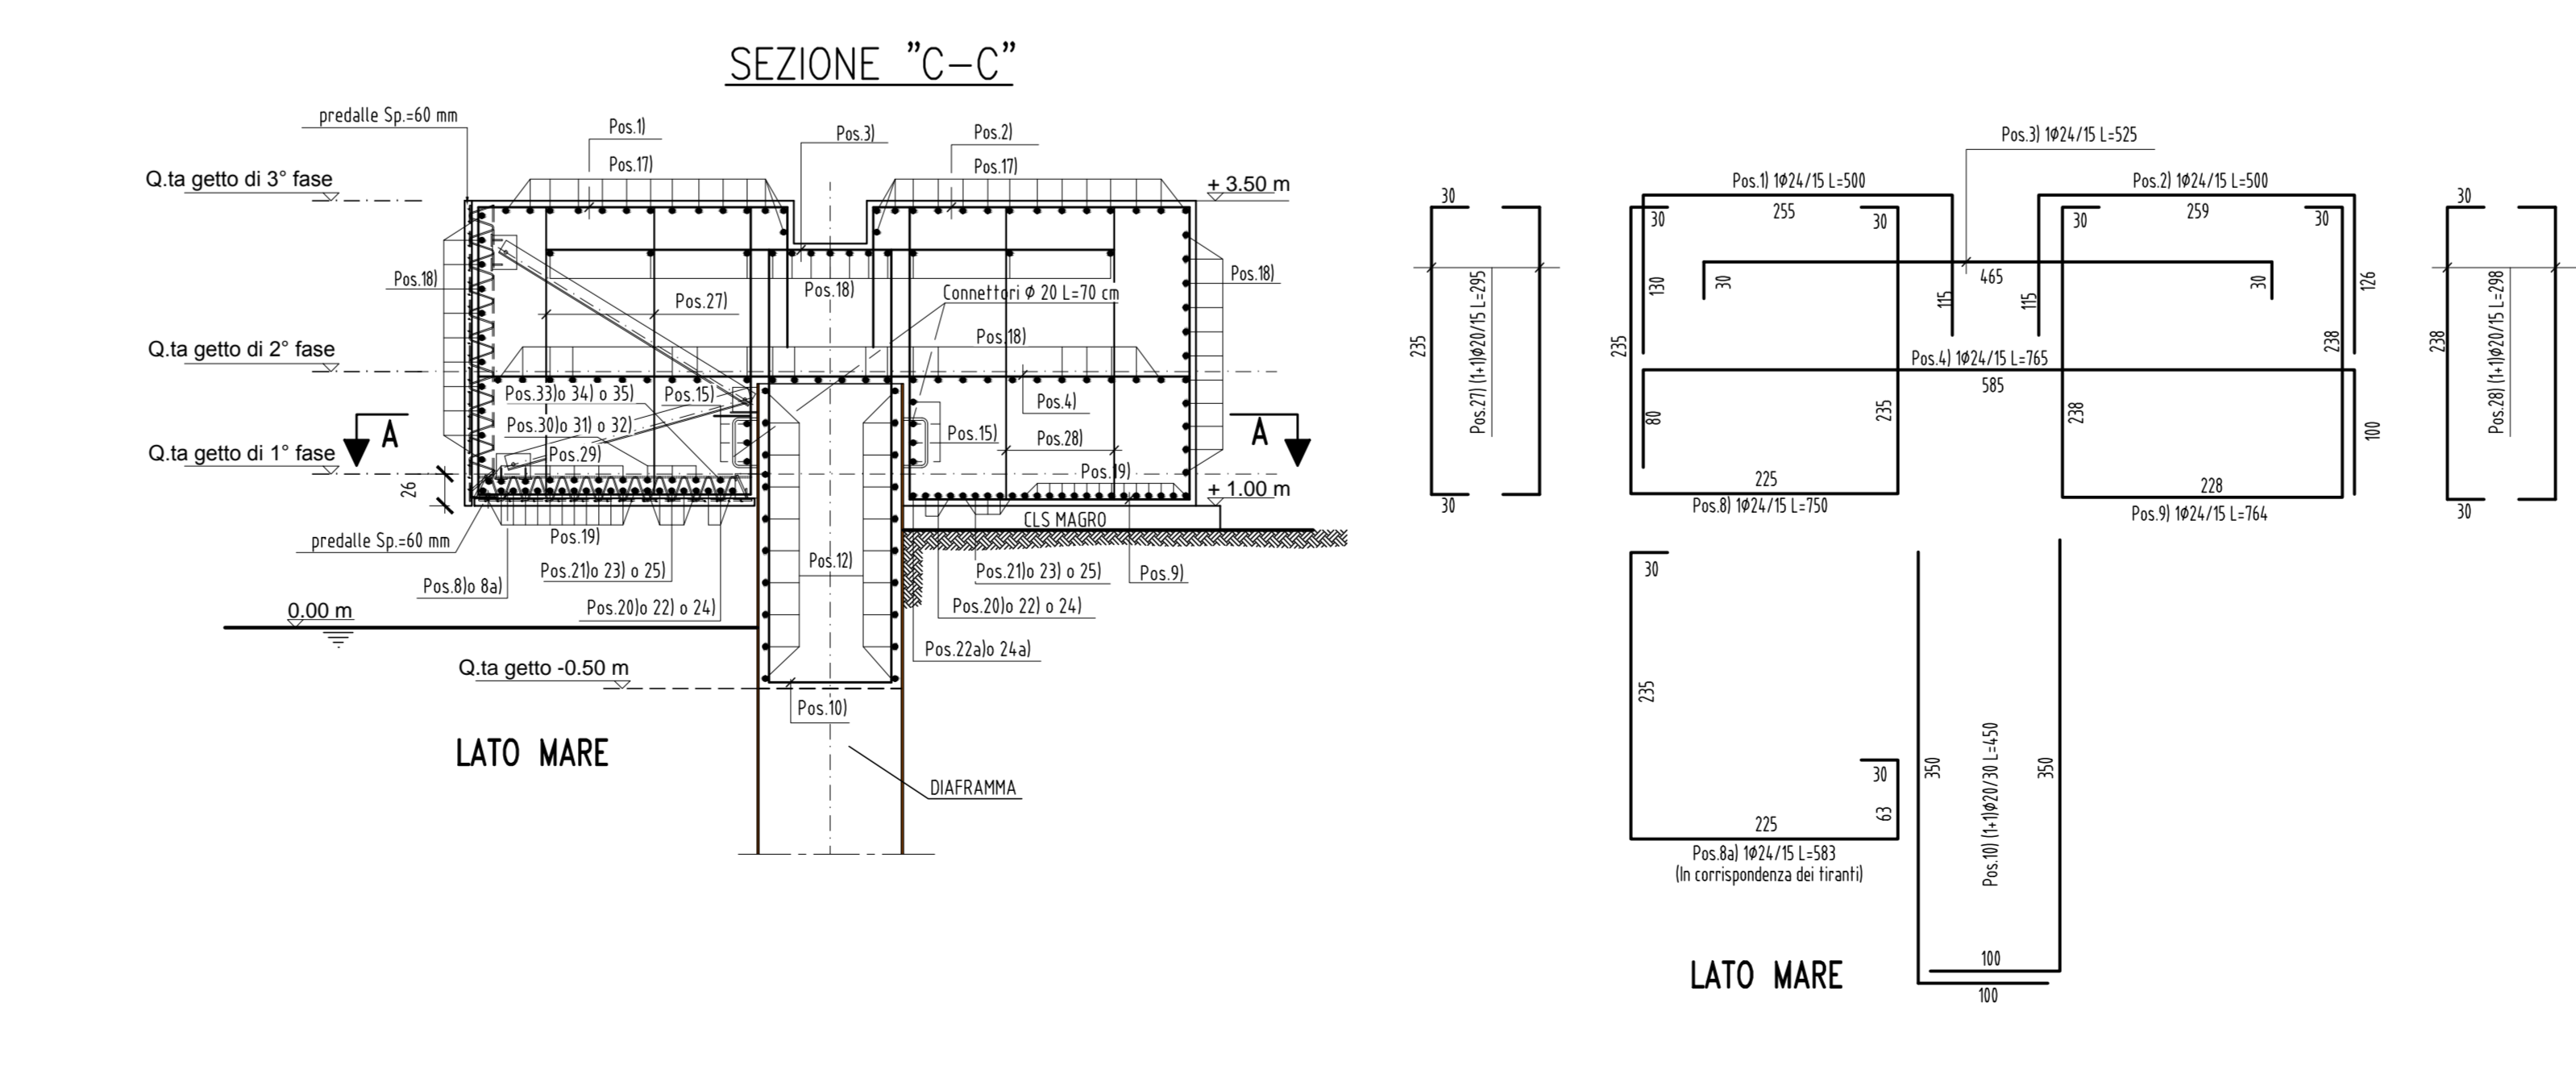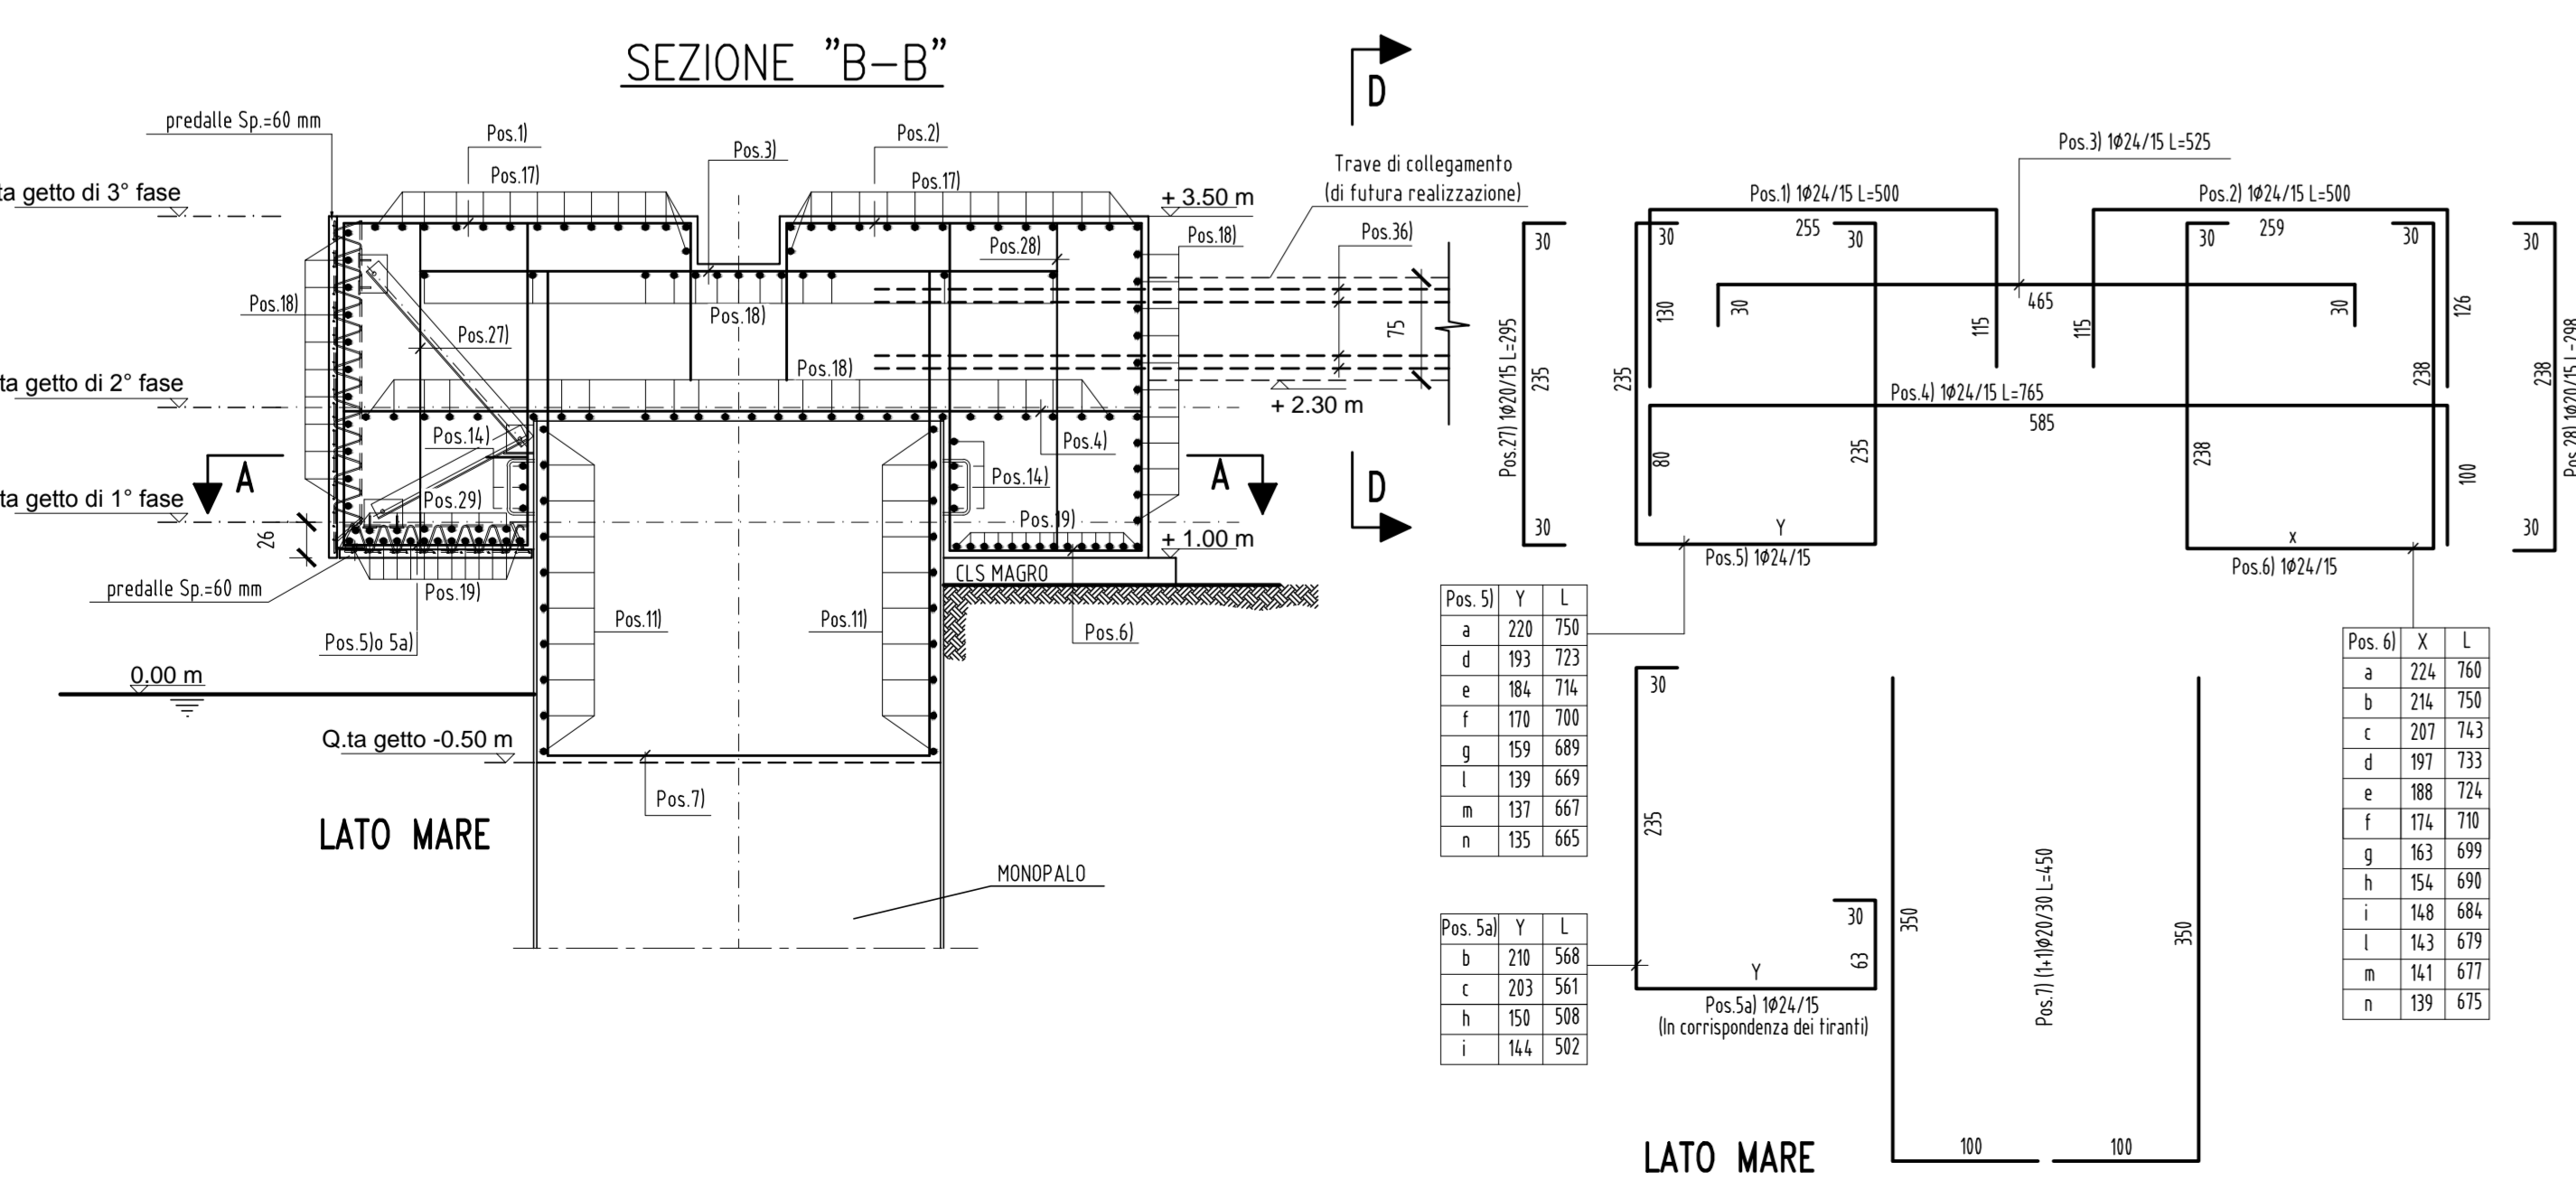

N.B.:
- PER LA TABELLA MATERIALI SI RIMANDA ALL'ELABORATO SPECIFICO
MARGINAMENTO A MARE. Especifiche dei materiali:
COD. PROGETTO: PUG102
- L'ULTIMA POSIZIONE È LA NUMERO 36.



TARANTO
Autorità portuale





INTERVENTI PER IL DRAGAGGIO DI 2.3 m³ DI SEDIMENTI IN AREA MOLO POLISETTORIALE PER LA REALIZZAZIONE DI UN PRIMO LOTTO DELLA CASSA DI COLMATA FUNZIONALE ALL'AMPLIAMENTO DEL V SPORGENTE DEL PORTO DI TARANTO

Progetto Esecutivo

MARGINAMENTO A MARE
Trave di banchina: armatura concii 1 - 11

SCALE: 1:50/25

PUG102	PE	STR	MM	00	TBI	AR	01	B	407
--------	----	-----	----	----	-----	----	----	---	-----

REVISIONI	DATA	DESCRIZIONE	REDATTO	CONTROLLATO	APPROVATO
B	Maggio 2016	Nota A.P. Prot. U. 0006807/22.04/2016	Luigi Ing. S. studio		
A	Gennaio 2016	Emissione	Luigi Ing. S. studio		

Progettisti indicati - R.T.P.:
MANDATARIA: **ING. LOTTI** (Ing. Luigi Severini, studio Ing. Severini & Associati)
IMPRESA: **ASTALDI** (Responsabile del Progettamento)