# PARTICOLARE "1"

scala 1:2

## PIANTA

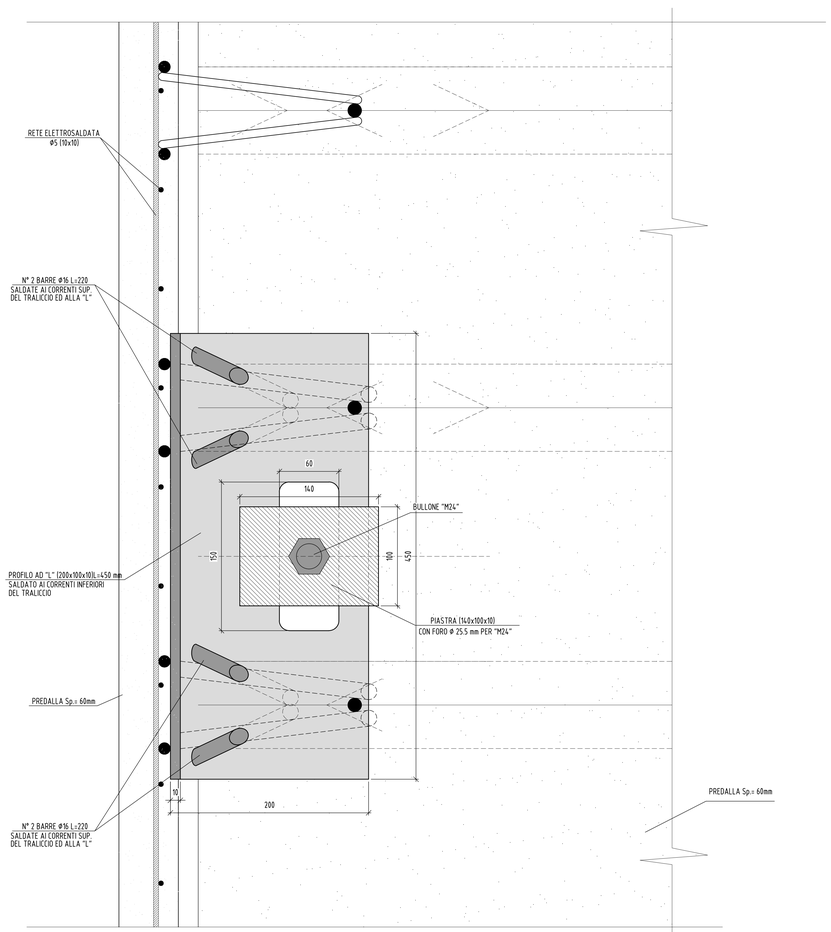


## SEZIONE

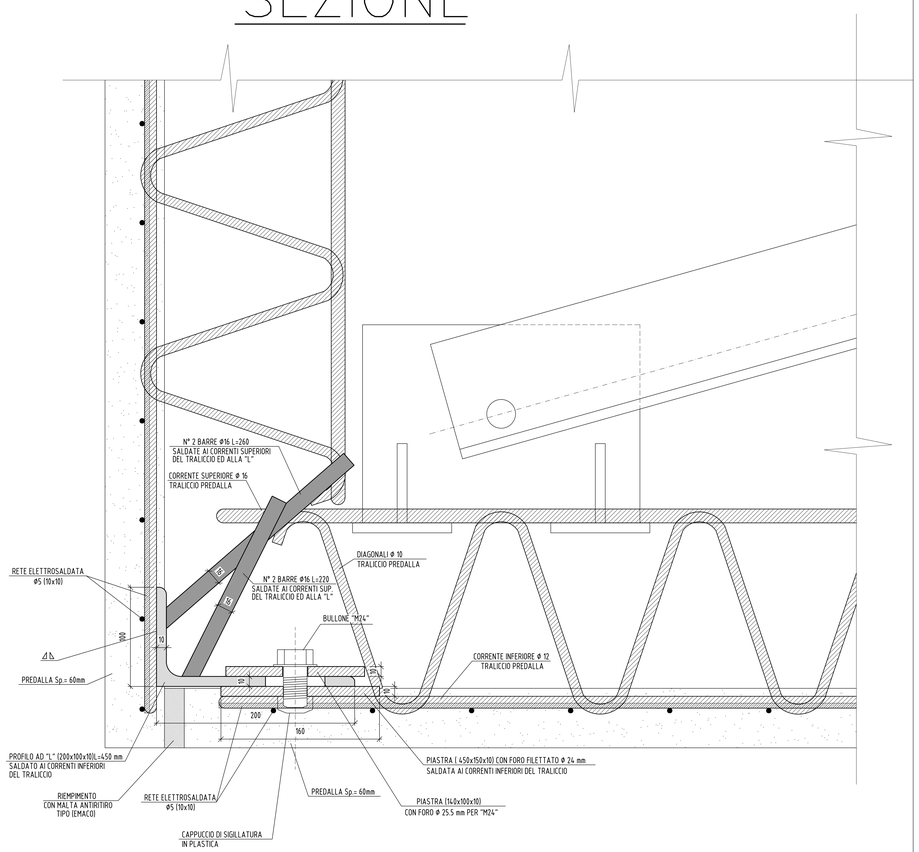


N.B.:

- PER LA TABELLA MATERIALI SI RIMANDA ALL'ELABORATO SPECIFICO MARGINAMENTO A MARE. Caratteristiche dei materiali.
COD : PUGNOPESTEMMA00001A

TARANTO
Autorità portuale

TARANTO PORT AUTHORITY

SOGESID
DIREZIONE LAVORI

**INTERVENTI PER IL DRAGAGGIO DI 2,3 M m$^3$ DI SEDIMENTI IN AREA MOLO POLISETTORIALE PER LA REALIZZAZIONE DI UN PRIMO LOTTO DELLA CASSA DI COLMATA FUNZIONALE ALL'AMPLIAMENTO DEL V SPORGENTE DEL PORTO DI TARANTO**

**Progetto Esecutivo**

**MARGINAMENTO A MARE**

**Trave di banchina: carpenteria predalles - particolare "1"**

SCALA: 1:2

| CODICE PROGETTO | CODICE ELABORATO | | | | | | | REV | REP. |
|---|---|---|---|---|---|---|---|---|---|
| PUG102 | PE | STR | MM | 00 | TB | CP | 03 | B | 410 |

| REVISIONI | | | | | | |
|---|---|---|---|---|---|---|
| B | Maggio 2016 | Nota A.P. Prot. U. 0006807 22/04/2016 | Lotti ing/ILS studio | | | |
| A | Gennaio 2016 | Emissione | Lotti ing/ILS studio | | | |
| **REV** | **DATA** | **DESCRIZIONE** | **REDATTO** | **CONTROLLATO** | **APPROVATO** | |

Progettisti indicati - R.T.P.:

MANDATARIA: LOTTI ing. Spa - ingegneria

MANDANTE: ing. Luigi Severini • studio - Ingegneria Italiana

IL PROGETTISTA: ORDINE DEGLI INGEGNERI della Provincia di TARANTO - SEVERINI Luigi N. 776

Impresa: ASTALDI

IL RESPONSABILE DEL PROCEDIMENTO:

FILE: 410B.DWG

C.LOTTI: C206_A.001