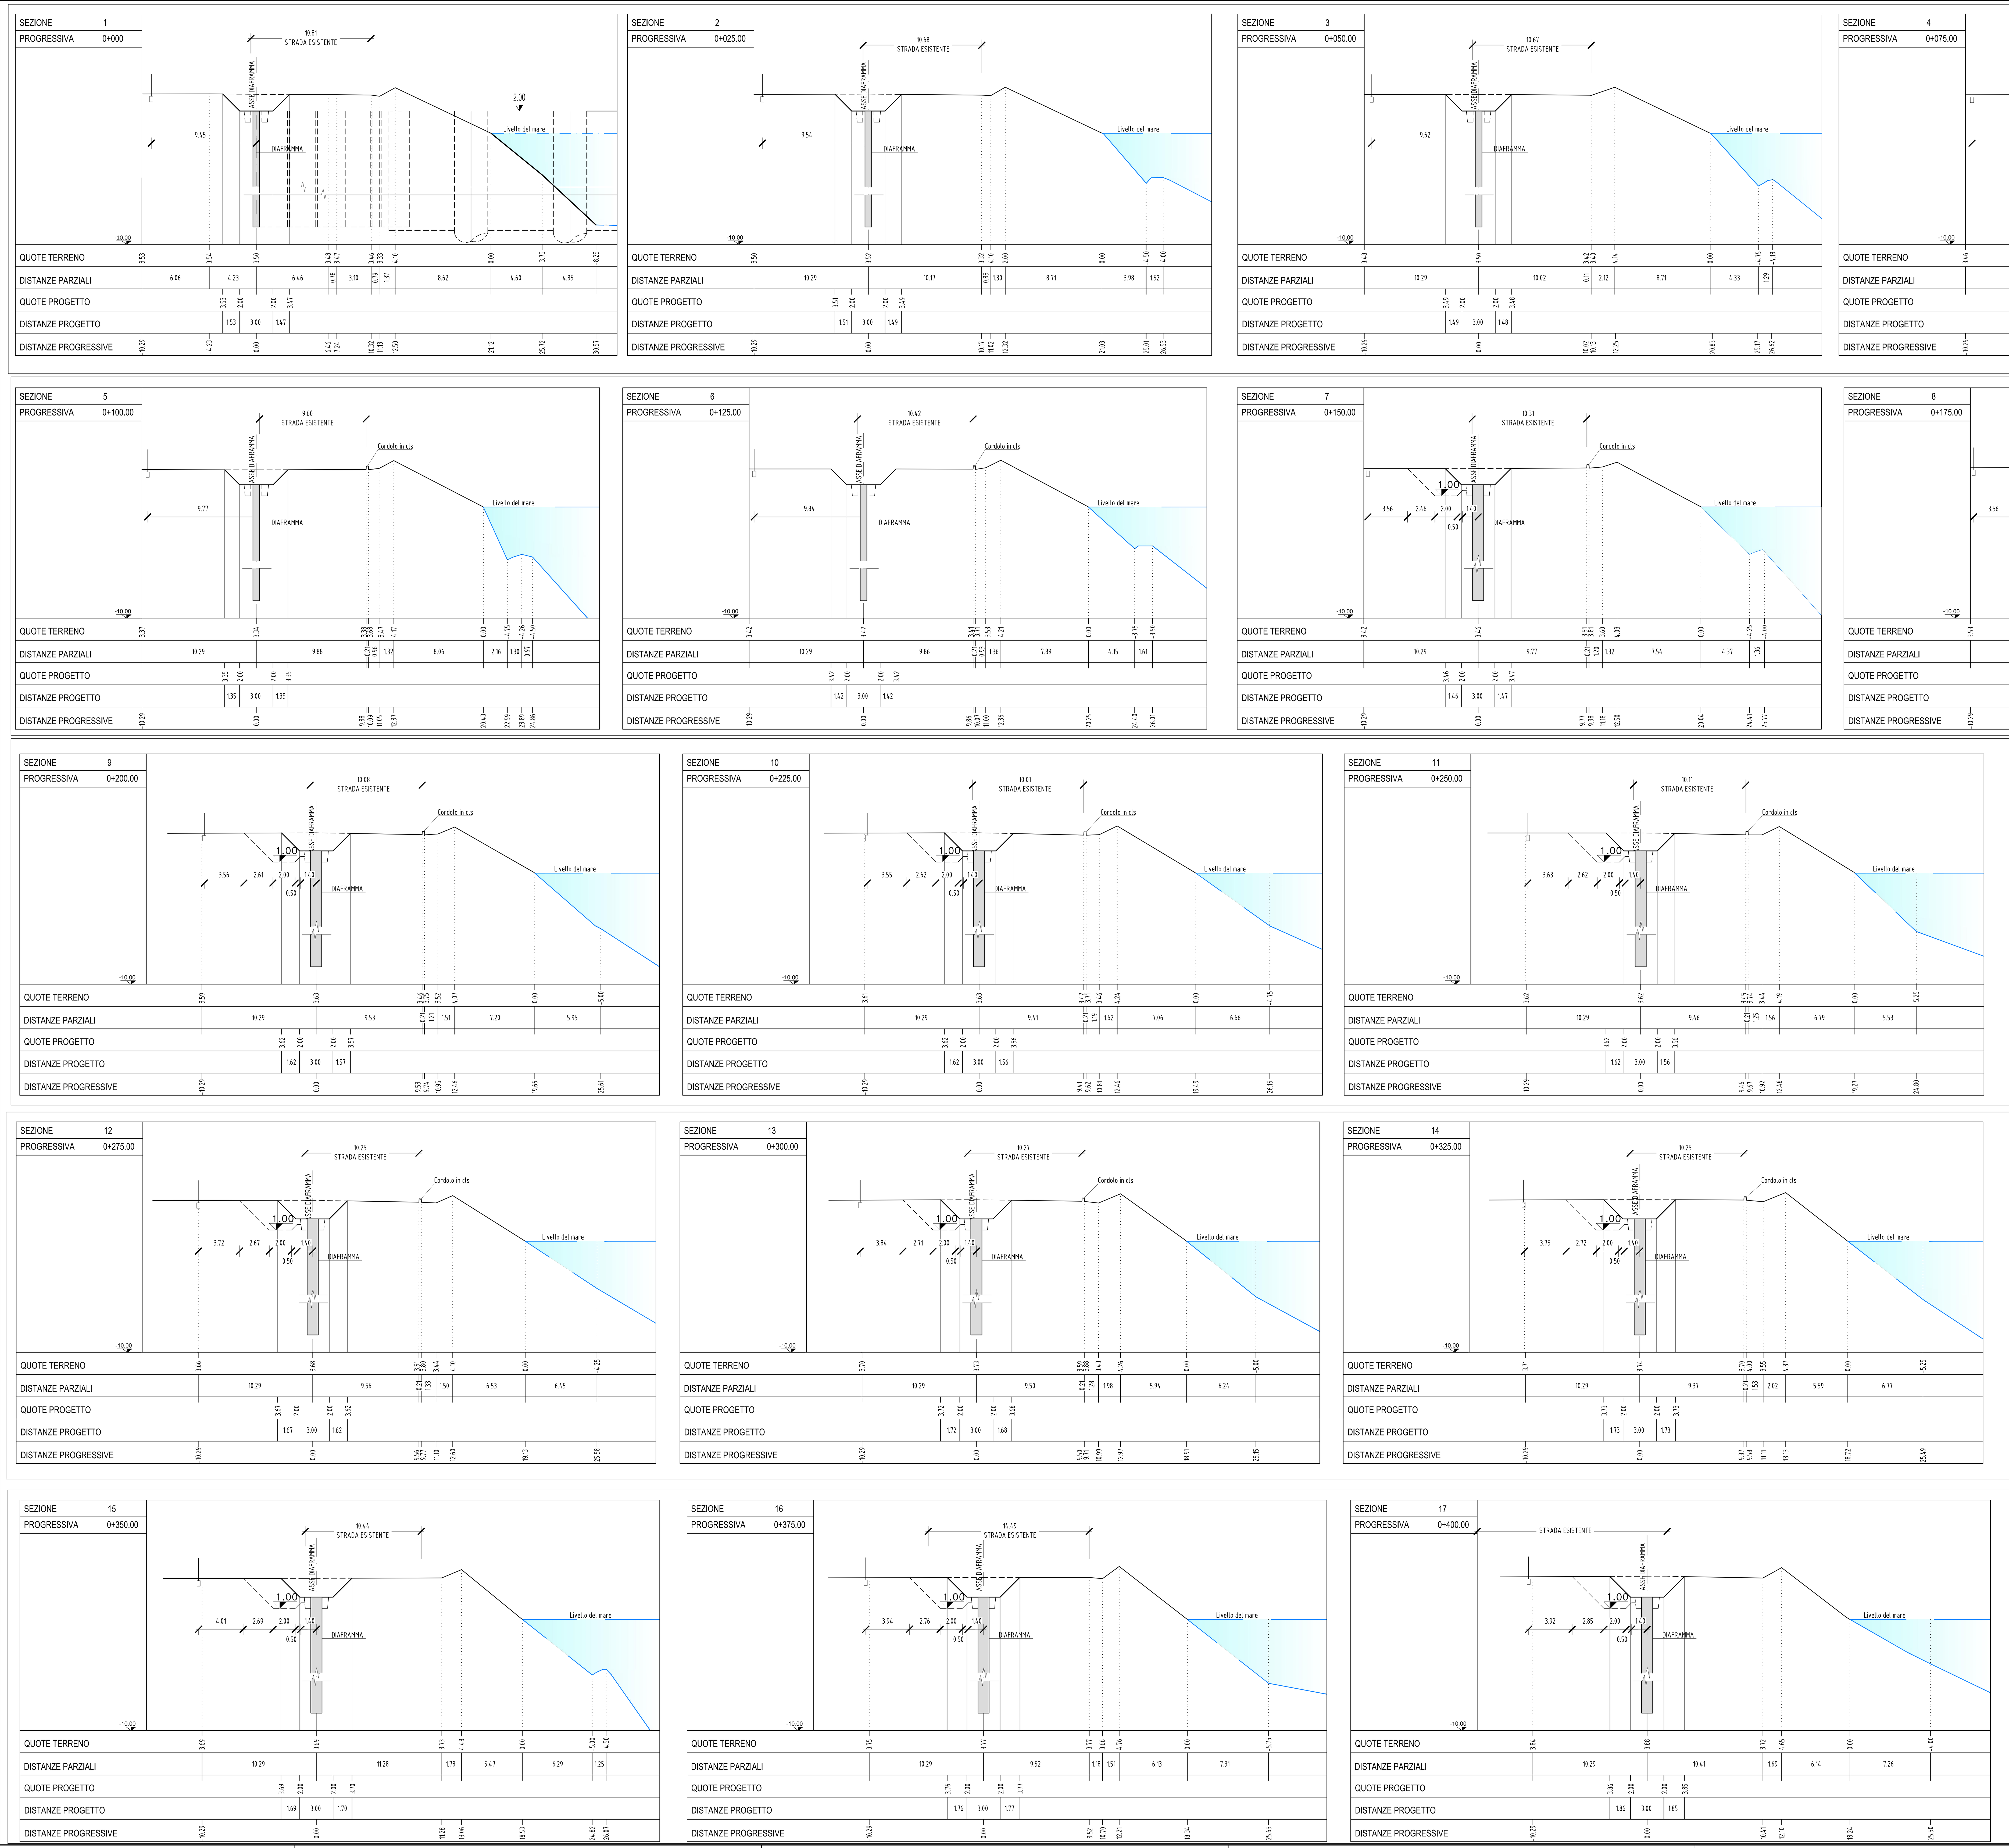

TARANTO PORT AUTHORITY

TARANTO
Autorità portuale

SOGESID
DIREZIONE LAVORI

INTERVENTI PER IL DRAGAGGIO DI 2,3 M m³ DI SEDIMENTI IN AREA MOLO POLISETTORIALE PER LA REALIZZAZIONE DI UN PRIMO LOTTO DELLA CASSA DI COLMATA FUNZIONALE ALL'AMPLIAMENTO DEL V SPORGENTE DEL PORTO DI TARANTO

Progetto Esecutivo

MARGINAMENTO A TERRA
Sezioni trasversali Tav. 1 di 2

SCALA: 1:200

CODICE PROGETTO	CODICE ELABORATO	REV	REP
PUG102	PE STR MT 00 DF SV 01	B	471

REVISIONI					
B	Maggio 2016	Nota A.P. Prot. U. 0006807 22/04/2016	Lottiingegneria		
A	Gennaio 2016	Emissione	Lottiingegneria		
REV	DATA	DESCRIZIONE	READATTO	CONTROLLATO	APPROVATO

Progettisti indicati - R.T.P.:

MANDATARIA: LOTTI ingegneria S.p.A.

MANDANTE: ingLuigiSeverini.studio Ingegneria Italiana

IL PROGETTISTA

ORDINE DEGLI INGEGNERI della Provincia di TARANTO SEVERINI Luigi N. 776

IL RESPONSABILE DEL PROCEDIMENTO

Impresa: ASTALDI

FILE: 471B.DWG

C.LOTTI: C296_A.001