INTERVENTO DI DRAGAGGIO IN AREA POLISETTORIALE
(SCALA 1:5.000)

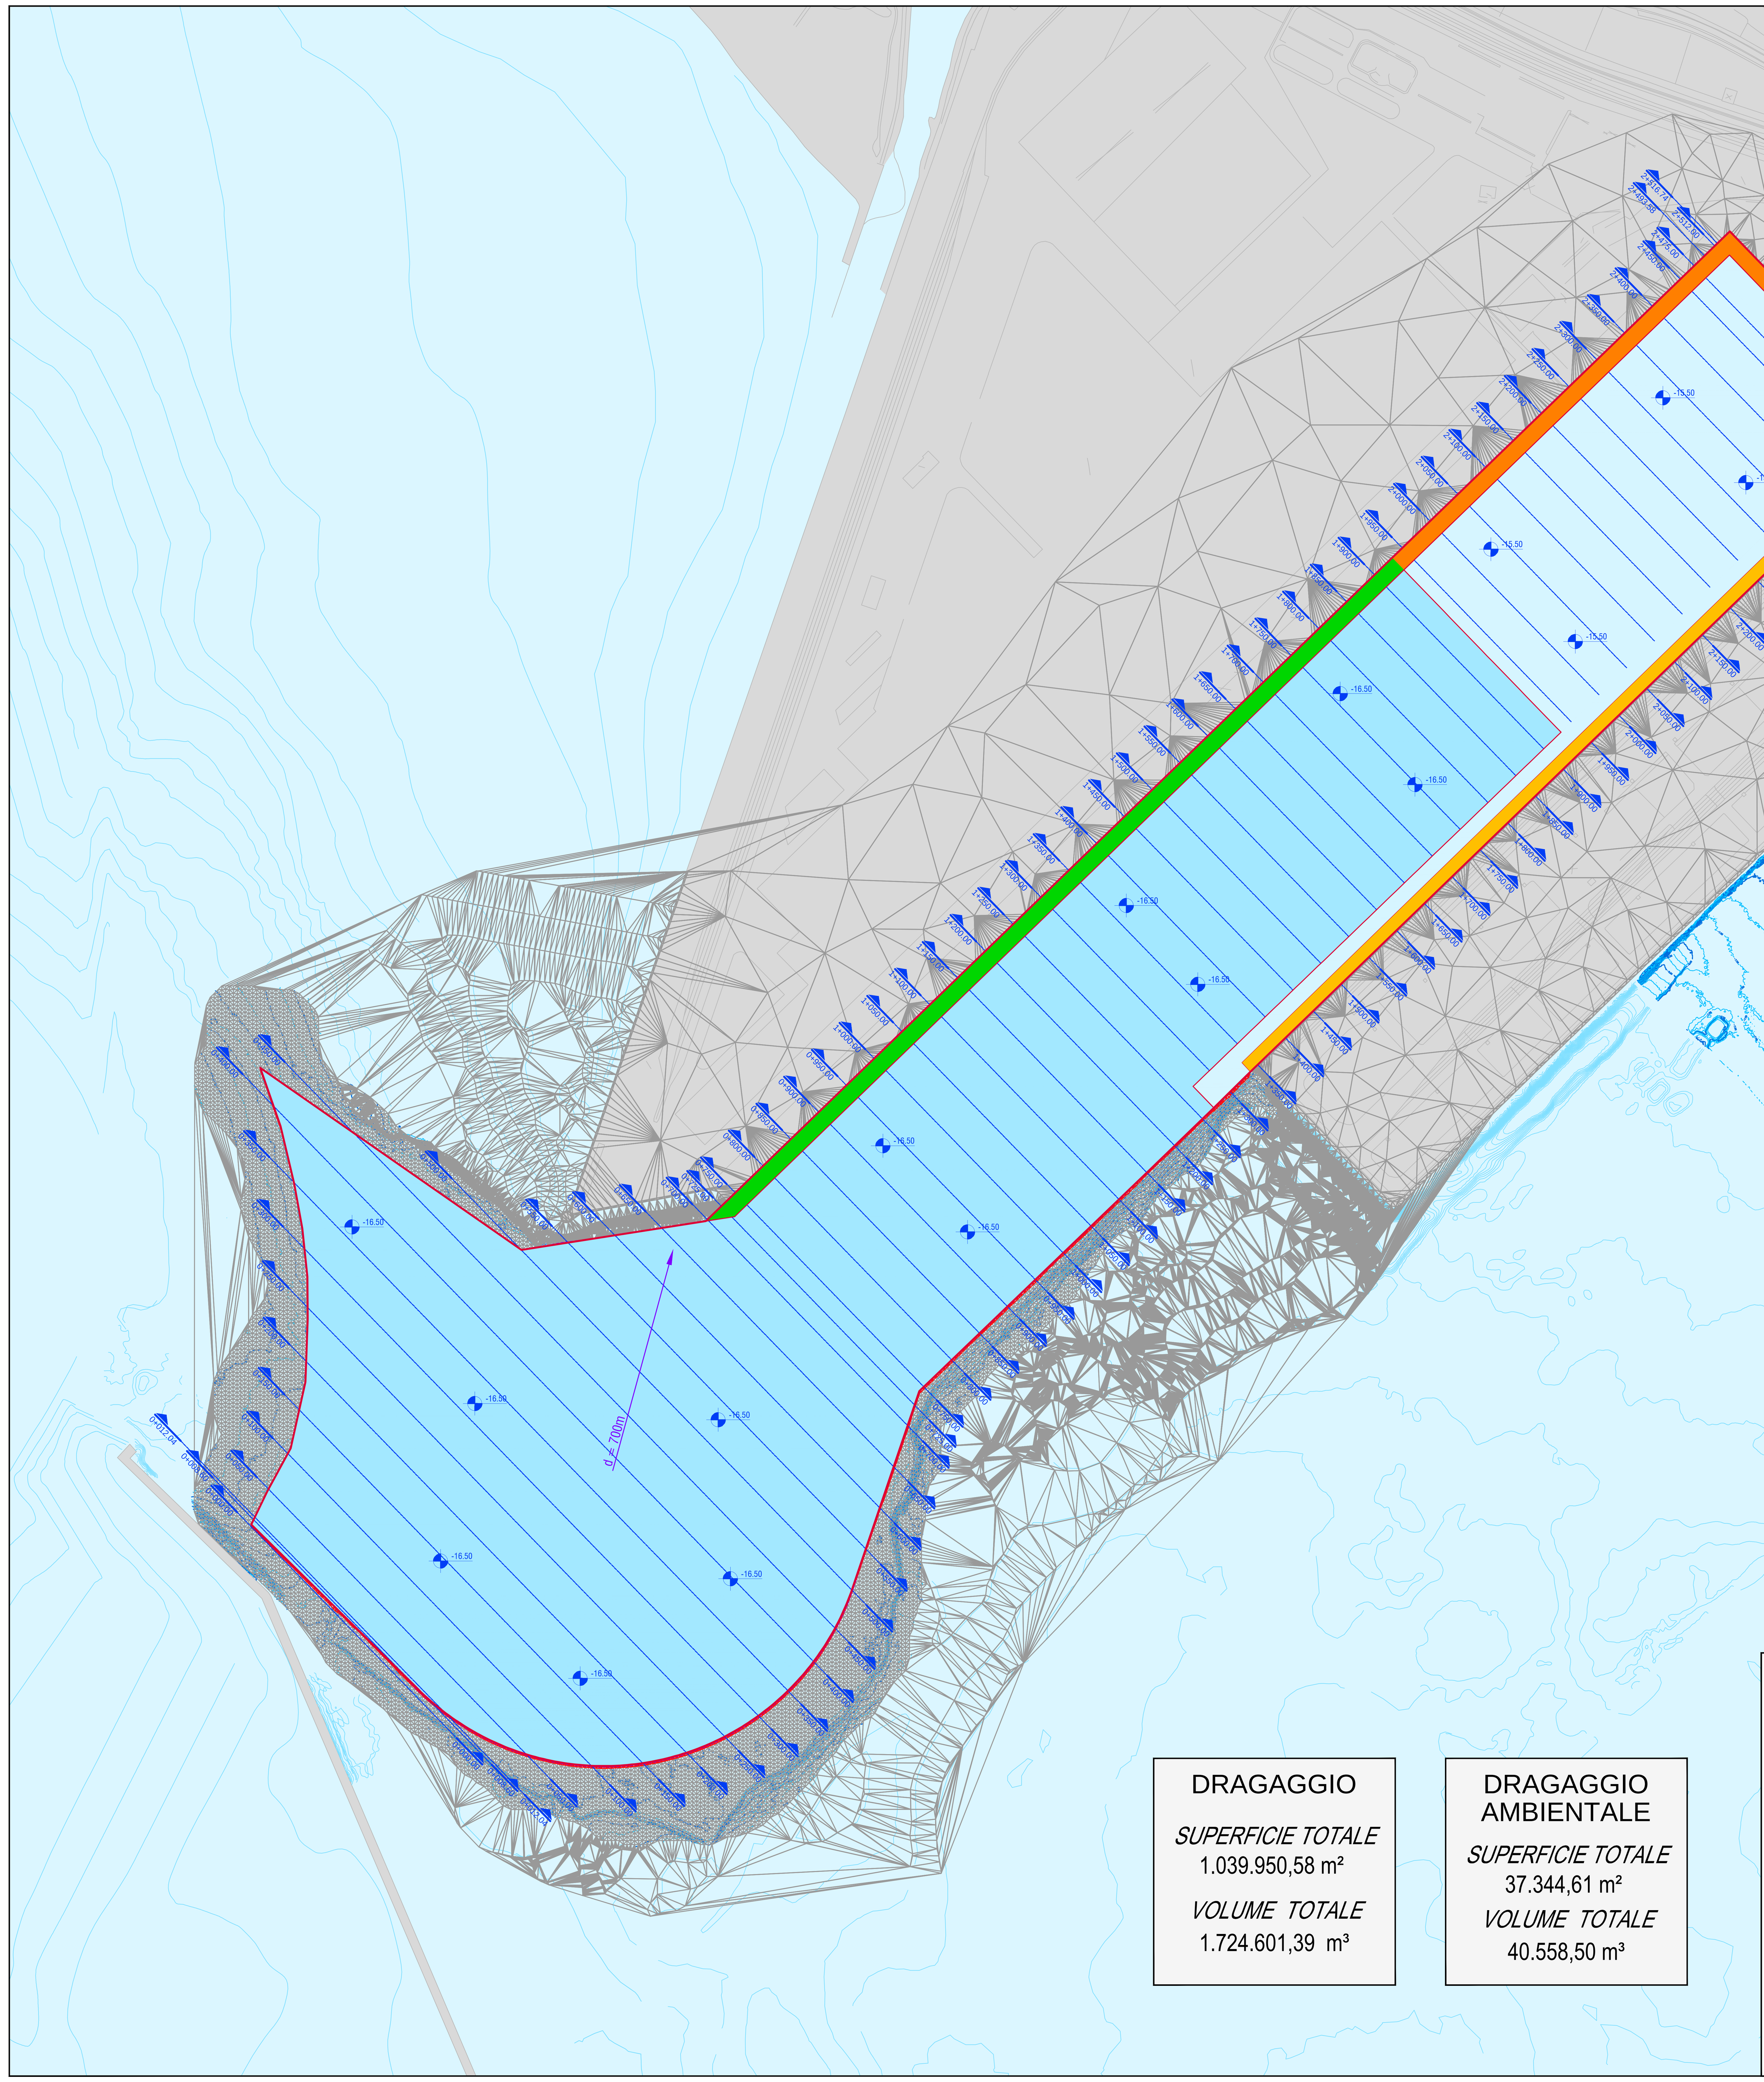

DRAGAGGIO

SUPERFICIE TOTALE
1.039.950,58 m²

VOLUME TOTALE
1.724.601,39 m³

DRAGAGGIO AMBIENTALE

SUPERFICIE TOTALE
37.344,61 m²

VOLUME TOTALE
40.558,50 m³

LEGENDA

- AREA DRAGAGGIO (Quota -16.50 m s.l.m.m.)
- AREA DRAGAGGIO (Quota -15.50 m s.l.m.m.)
- PROFILO DI DRAGAGGIO
- 00.00 QUOTA DRAGAGGIO (m s.l.m.m.)
- BACINO DI EVOLUZIONE (d=700 m)
- Fascia di rispetto molo Polisettoriale: 20 m da piede cassone (dragaggio a quota -14,50 s.l.m.m.)
- Fascia di rispetto molo V Sporgente: 15 m da piede cassone (dragaggio a quota -12,50 s.l.m.m.)
- Lavori di Riqualificazione molo Polisettoriale (ALTRO APPALTO)

DRAGAGGIO

Progressiva	Area di dragaggio (mq)	Volume di dragaggio (mc)	Volume di dragaggio cumulativo (mc)
0+000.00	0,00	0,00	0,00
0+008.60	372,35	12.473,28	12.473,28
0+012.04	664,76	21.619,39	34.092,67
0+050.00	836,03	25.160,18	59.252,85
0+100.00	983,87	30.670,28	89.923,13
0+150.00	1054,02	32.581,59	122.504,72
0+200.00	1055,15	32.663,42	155.168,14
0+250.00	1071,96	32.819,59	187.987,73
0+300.00	1020,04	32.196,73	220.184,46
0+350.00	1093,28	32.623,88	252.808,34
0+400.00	1313,78	37.233,03	290.041,37
0+450.00	1383,45	40.905,15	330.946,52
0+500.00	932,26	32.400,45	363.346,97
0+550.00	922,44	29.062,30	392.409,27
0+600.00	876,93	28.268,63	420.677,90
0+650.00	816,17	26.968,25	447.646,15
0+700.00	601,17	22.386,05	470.032,20
0+725.00	545,76	20.530,98	490.563,18
0+750.00	528,25	19.837,67	510.400,85
0+800.00	601,12	34.374,90	544.775,75
0+850.00	614,78	36.609,15	581.384,90
0+900.00	593,79	36.405,89	617.790,78
0+950.00	587,57	35.712,59	653.503,37
1+000.00	587,30	35.572,44	689.075,81
1+050.00	596,19	36.030,16	725.105,98
1+100.00	616,71	36.492,78	761.598,76
1+150.00	640,57	37.365,58	798.964,34
1+200.00	662,56	38.793,15	837.757,49
1+250.00	633,23	38.576,08	876.333,57
1+300.00	581,14	36.550,73	912.884,29
1+350.00	545,29	34.346,76	947.231,05
1+400.00	534,78	33.171,34	980.402,39
1+450.00	597,03	34.564,33	1.014.966,73
1+500.00	606,80	36.346,35	1.051.313,07
1+550.00	648,36	37.548,24	1.088.861,31
1+600.00	622,43	38.036,24	1.126.897,55
1+650.00	605,05	36.926,50	1.163.824,05
1+700.00	613,70	36.621,23	1.200.445,28
1+750.00	656,66	37.921,59	1.238.366,87
1+800.00	669,18	39.374,18	1.277.741,06
1+850.00	620,75	38.477,66	1.316.218,72
1+900.00	604,45	36.764,46	1.352.983,18
1+950.00	322,36	12.276,21	1.365.259,39
2+000.00	319,68	22.250,95	1.387.510,34
2+050.00	364,34	23.430,79	1.410.941,13
2+100.00	399,53	25.320,40	1.436.261,53
2+150.00	391,42	26.199,36	1.462.460,89
2+200.00	388,58	25.685,32	1.488.146,21
2+250.00	409,54	26.150,03	1.514.296,24
2+300.00	501,52	28.981,21	1.543.277,45
2+350.00	554,18	32.286,64	1.575.564,10
2+400.00	594,14	34.792,96	1.610.357,06
2+450.00	856,58	42.370,47	1.652.727,53
2+475.00	978,39	29.104,90	1.681.832,43
2+493.58	765,16	22.444,15	1.704.276,58
2+512.00	630,56	18.765,48	1.723.042,05
2+516.74	33,65	1.559,34	1.724.601,39
			1.724.601,39

DRAGAGGIO AMBIENTALE

Progressiva	V° SPORGENTE		POLISETTORIALE	
	Sezione di dragaggio	Volume di dragaggio	Sezione di dragaggio	Volume di dragaggio
2.539,24	116,84		27,38	
		2.392,26		625,62
2.516,74	95,81		28,23	
		445,60		126,30
2.512,00	92,21		25,06	
		1.465,33		272,52
2.493,58	66,89		4,53	
		1.042,41		112,14
2.475,00	45,31		7,54	
		918,73		343,27
2.450,00	28,18		19,92	
		1.116,64		1.274,87
2.400,00	16,48		31,07	
		893,17		1.485,96
2.350,00	19,25		28,37	
		878,56		1.146,16
2.300,00	15,90		17,48	
		767,22		642,06
2.250,00	14,79		8,20	
		667,25		352,63
2.200,00	11,90		5,90	
		574,69		295,87
2.150,00	11,09		5,93	
		615,18		506,36
2.100,00	13,52		14,32	
		523,04		592,50
2.050,00	7,40		9,38	
		296,26		376,71
2.000,00	4,45		5,69	
		427,45		283,79
1.950,00	12,65		5,66	
		519,36		353,48
1.900,00	8,12		8,48	
		350,98		
1.850,00	5,92			
		342,26		
1.800,00	7,77			
		378,86		
1.750,00	7,38			
		329,11		
1.700,00	5,78			
		413,02		
1.650,00	10,74			
		476,48		
1.600,00	8,32			
		391,31		
1.550,00	7,33			
		413,34		
1.500,00	9,20			
		440,08		
1.450,00	*8,40*			
		254,21		
1.400,00	*1,77*			
		86,23		
1.350,00	*1,68*			
		17.419,02		***8.790,23***

Progressiva	RADICE V° SPORGENTE		RADICE POLISETTORIALE	
	Sezione di dragaggio	Volume di dragaggio	Sezione di dragaggio	Volume di dragaggio
2.539,24	351,00		746,00	
		1.053,00		2.238,00
2.536,24	351,00		746,00	
		1.617,00		2.956,25
2.530,74	237,00		329,00	
		1.526,25		2.313,75
2.523,24	170,00		288,00	
		1.150,00		1.495,00
2.517,49	230,00			
		5.346,25		**9.003,00**

TOTALE (mc)	**40.558,50**

TARANTO PORT AUTHORITY

TARANTO
Autorità portuale

SOGESID
DIREZIONE LAVORI

INTERVENTI PER IL DRAGAGGIO DI 2,3 M m³ DI SEDIMENTI IN AREA MOLO POLISETTORIALE PER LA REALIZZAZIONE DI UN PRIMO LOTTO DELLA CASSA DI COLMATA FUNZIONALE ALL'AMPLIAMENTO DEL V SPORGENTE DEL PORTO DI TARANTO

Progetto Esecutivo

DRAGAGGIO AREA MOLO POLISETTORIALE
Planimetria generale e computo dei volumi

SCALA: 1:5000

CODICE PROGETTO	CODICE ELABORATO	REV	REP
PUG102	PE-GEN-DR-00-00-PL-01	B	443

REVISIONI

REV	DATA	DESCRIZIONE	REDATTO	CONTROLLATO	APPROVATO
B	Maggio 2016	Nota A.P. Prot. U. 0006807 22/04/2016	Studio Severini		
A	Novembre 2015	Emissione	Studio Severini		

Progettisti indicati - R.T.P.:
MANDATARIA: LOTTI SpA ingegneria
MANDANTE: ingLuigiSeverini.studio Ingegneria Italiana

IL PROGETTISTA
Dott. Ing. FRANCO POLICICCHIO — ORDINE INGEGNERI ROMA N° 10650
ORDINE DEGLI INGEGNERI della Provincia di TARANTO — SEVERINI Luigi N. 776

IL RESPONSABILE DEL PROCEDIMENTO

Impresa:
ASTALDI

FILE: 243e.DWG
C.LOTTI: C296_A.001