MODELLO MATEMATICO AREA DI DRAGAGGIO

(SCALA 1:500)

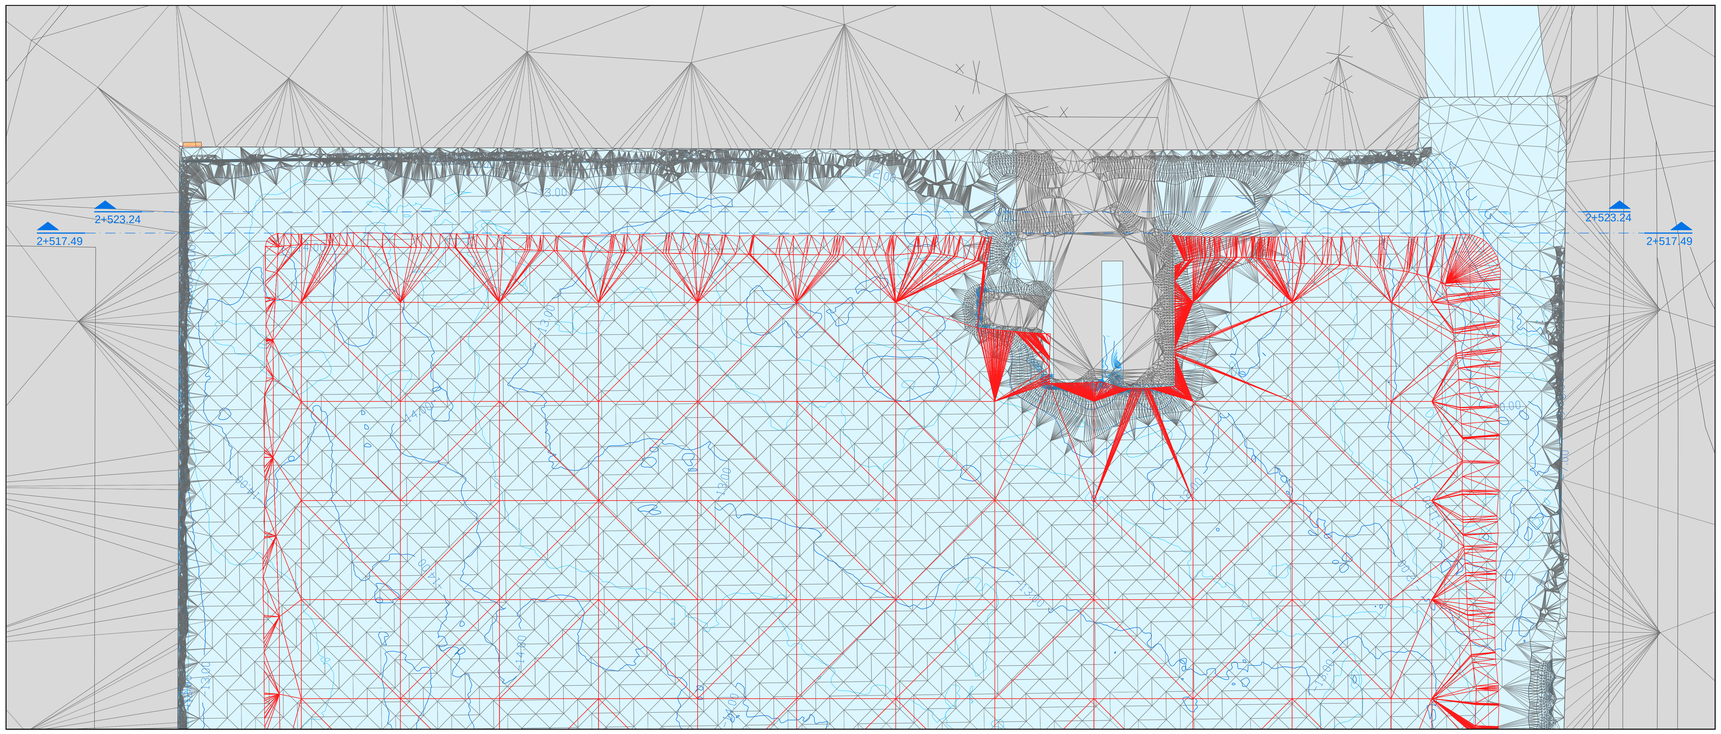

LEGENDA

- AREA DRAGAGGIO (Quota -16.50 m s.l.m.m.)
- AREA DRAGAGGIO (Quota -15.50 m s.l.m.m.)
- PROFILO DRAGAGGIO
- -00.00 QUOTA DRAGAGGIO (m s.l.m.m.)
- BACINO DI EVOLUZIONE (d=700 m)
- Fascia di rispetto molo Polisettoriale: 20 m da piede cassone (dragaggio a quota -14,50 s.l.m.m.)
- Fascia di rispetto molo V Sporgente: 15 m da piede cassone (dragaggio a quota -12,50 s.l.m.m.)
- Lavori di Riqualificazione molo Polisettoriale (ALTRO APPALTO)

SEZIONE 2+523.24

Scala : 500:500
Q.Rif. : -21.00

Volume cumulato alla progressiva 2+523.24	
Area Dragaggio	
Volume Dragaggio (increm.)	
Volume Dragaggio (cumul.)	

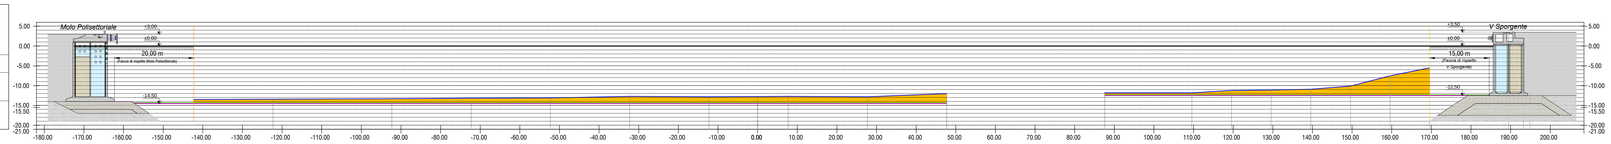

| | | |