INTERVENTO DI DRAGAGGIO IN AREA POLISETTORIALE
(SCALA 1:10.000)

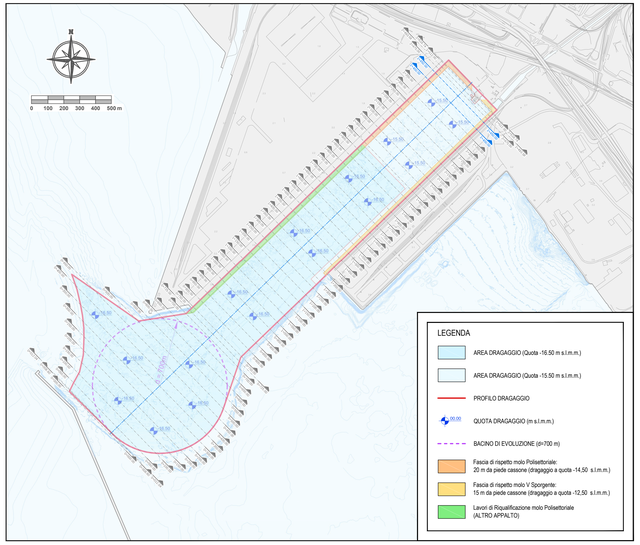

SEZIONE 2+450.00

Scala : 500:500
Q.Rif. : -21.00

Volume cumulato alla progressiva 2+450.00	
Area Dragaggio	856.58
Volume Dragaggio (increm.)	42370.47
Volume Dragaggio (cumul.)	1652727.53

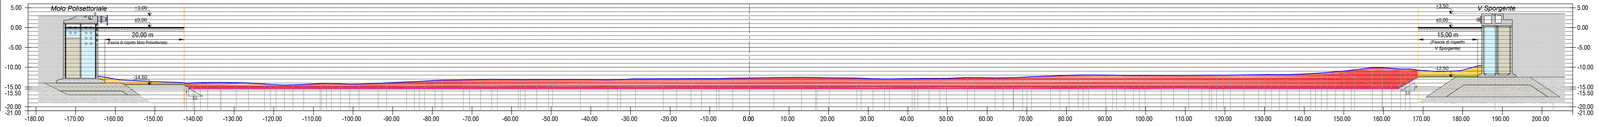

PROGRESSIVE FONDALE	-180.00 -170.00 -160.00 -150.00 -140.00 -130.00 -120.00 -110.00 -100.00 -90.00 -80.00 -70.00 -60.00 -50.00 -40.00 -30.00 -20.00 -10.00 0.00 10.00 20.00 30.00 40.00 50.00 60.00 70.00 80.00 90.00 100.00 110.00 120.00 130.00 140.00 150.00 160.00 170.00 180.00 190.00 200.00
QUOTE FONDALE	3.00 -142.03 -142.03 -142.03