INTERVENTO DI DRAGAGGIO IN AREA POLISETTORIALE
(SCALA 1:10.000)

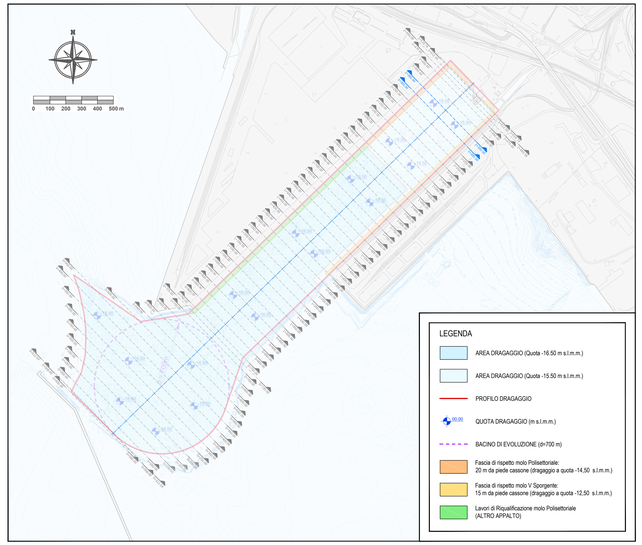

SEZIONE 2+350.00

Scala : 500:500
Q.Rif. : -21.00

Volume cumulato alla progressiva 2+350.00	
Area Dragaggio	554.18
Volume Dragaggio (increm.)	32286.64
Volume Dragaggio (cumul.)	1575564.10

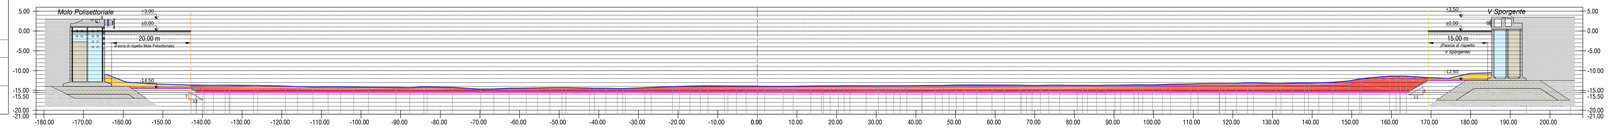

| PROGRESSIVE FONDALE | -180.47 | -164.65 -154.13 -151.61 | -139.20 | -125.75 | -142.90 -137.49 -137.27 | -122.98 | -106.98 | -119.19 -114.02 | -112.12 | -105.14 -101.85 | -96.16 | -81.18 | -79.87 | -64.13 | -48.90 | -46.49 | -42.62 | -35.46 | -29.29 | -28.29 | -26.80 | -19.62 -18.96 | -12.46 | -7.44 | -2.44 | 0.00 | 6.52 6.64 | 13.50 | 20.48 | 23.27 | 27.46 | 30.54 | 34.43 | 37.71 | 41.41 | 44.68 | 48.39 | 52.04 | 55.37 | 59.21 | 62.25 | 66.38 | 69.23 | 73.54 | 76.31 | 80.71 | 83.25 | 87.89 | 90.65 | 96.70 | 102.21 | 109.38 | 115.55 | 120.91 | 123.71 | 128.88 | 135.95 | 138.85 | 142.22 | 146.26 | 152.38 | 160.30 | 174.40 | 178.85 | 184.60 -185.30 |
|---|---|---