INTERVENTO DI DRAGAGGIO IN AREA POLISETTORIALE
(SCALA 1:10.000)

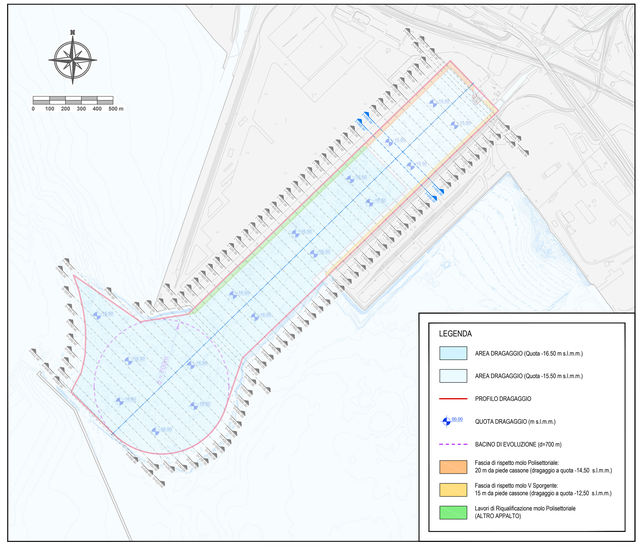

SEZIONE 2+050.00

Scala : 500:500
Q.Rif. : -21.00

Volume cumulato alla progressiva 2+050.00	
Area Dragaggio	364.34
Volume Dragaggio (increm.)	23430.79
Volume Dragaggio (cumul.)	1410941.13

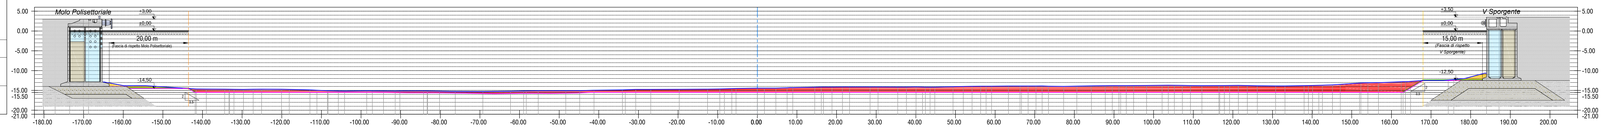

| PROGRESSIVE FONDALE | -180.13 | -177.20 | -173.52 | -168.74 | -163.78 | -159.84 | -154.39 | -143.54 | -141.36 | -139.84 | -133.31 | -129.68 | -125.88 | -118.19 | -111.13 | -108.46 | -104.15 | -97.17 | -94.62 | -89.19 | -83.31 | -80.17 | -78.23 | -68.25 | -62.27 | -60.97 | -56.98 | -53.39 | -48.32 | -47.21 | -42.22 | -36.05 | -30.97 | -28.88 | -19.72 | -12.05 | -8.46 | -3.38 | 0.00 | 1.68 | 7.31 | 14.48 | 19.82 | 21.47 | 26.45 | 30.45 | 36.05 | 41.29 | 46.32 | 47.21 | 52.22 | 56.05 | 60.97 | 63.34 | 66.29 | 70.32 | 73.46 | 77.39 | 80.62 | 84.29 | 87.79 | 91.26 | 94.98 | 98.24 | 102.12 | 105.22 | 109.29 | 112.19 | 116.46 | 119.17 | 123.03 | 126.15 | 130.79 | 137.96 | 142.19 | 145.13 | 152.29 | 156.73 | 162.48 | 167.88 | 173.38 | 178.83 | 182.28 | 184.28 |
|---|---|---