INTERVENTO DI DRAGAGGIO IN AREA POLISETTORIALE
(SCALA 1:10.000)

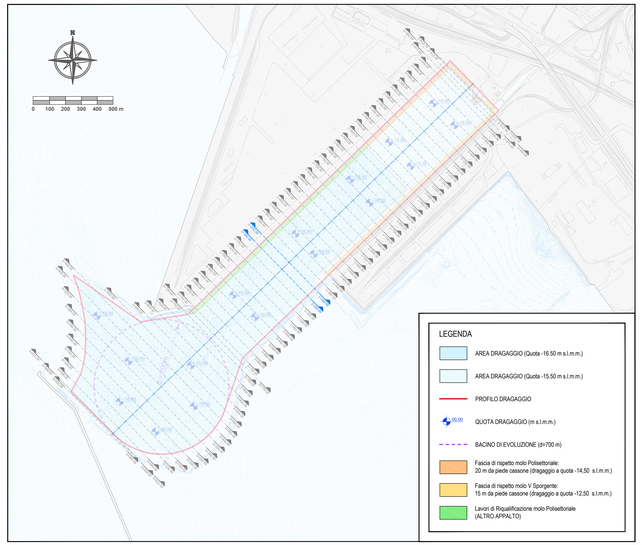

SEZIONE 1+250.00

Scala : 500:500
Q.Rif. : -21.00

Volume cumulato alla progressiva 1+250.00	
Area Dragaggio	633.23
Volume Dragaggio (increm.)	32375.84
Volume Dragaggio (cumul.)	1025688.66

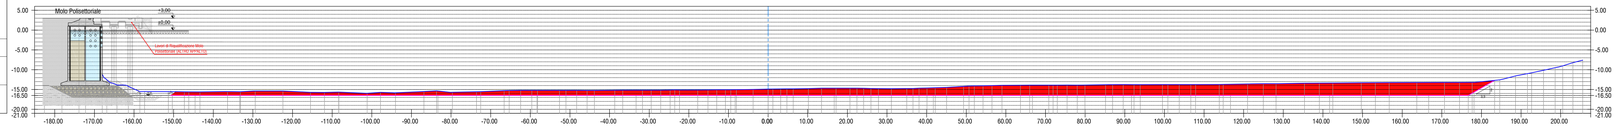

| PROGRESSIVE FONDALE | -182.62 | -178.18 | -172.22 | -168.89 | -164.31 | -161.65 | -157.33 | -150.35 | -145.54 | -141.31 | -137.43 | -134.39 | -129.41 | -122.43 | -115.45 | -111.95 | -108.35 | -101.18 | -97.01 | -94.01 | -88.85 | -85.85 | -79.88 | -72.51 | -65.34 | -62.45 | -58.18 | -51.01 | -43.84 | -36.68 | -31.71 | -27.09 | -22.34 | -17.75 | -13.17 | -8.01 | -3.79 | -0.50 | 3.18 | 6.32 | 9.16 | 13.48 | 17.14 | 20.66 | 23.12 | 27.03 | 30.90 | 34.74 | 38.67 | 43.83 | 47.74 | 51.50 | 55.24 | 59.55 | 63.08 | 67.16 | 70.83 | 74.45 | 78.00 | 81.17 | 84.59 | 88.23 | 90.50 | 93.74 | 96.67 | 99.74 | 102.70 | 105.67 | 108.58 | 111.83 | 115.00 | 118.54 | 121.50 | 124.95 | 128.17 | 130.34 | 133.10 | 136.34 | 139.70 | 142.59 | 144.67 | 153.24 | 156.72 | 160.70 | 163.57 | 166.67 | 169.58 | 172.62 | 174.48 | 177.82 | 184.63 | 188.60 | 191.61 | 196.67 | 198.59 | 203.08 |
|---|---|---