INTERVENTO DI DRAGAGGIO IN AREA POLISETTORIALE

(SCALA 1:10.000)

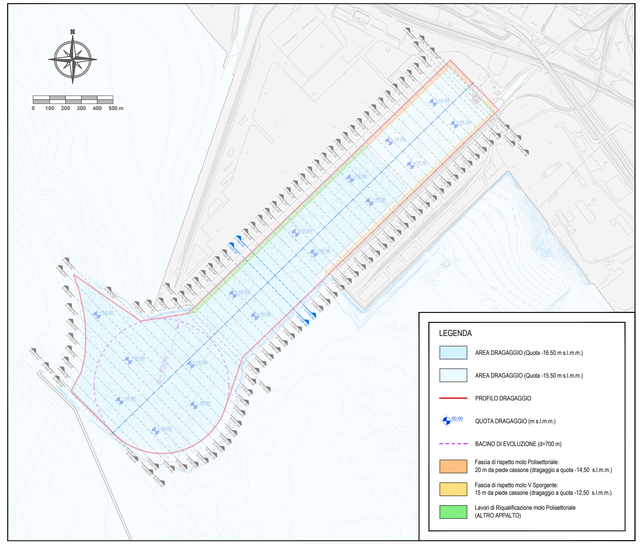

SEZIONE 1+150.00

Scala : 500:500
Q.Rif. : -21.00

Volume cumulato alla progressiva 1+150.00	
Area Dragaggio	640.57
Volume Dragaggio (increm.)	37365.58
Volume Dragaggio (cumul.)	761598.76

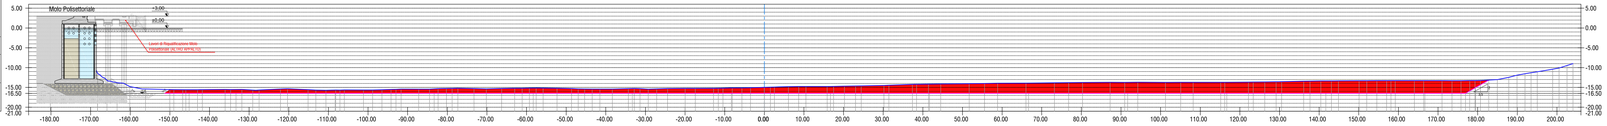

PROGRESSIVE FONDALE	-180.17	-165.96	-153.33	-148.99	-141.82	-134.66	-127.49	-120.32	-113.16	-105.99	-98.82	-91.65	-84.48	-77.32	-70.15	-62.98	-55.81	-48.65	-41.48	-34.31	-27.15	-19.98	-12.81	-5.64	1.52	8.69	15.86	23.02	30.19	37.35	44.52	51.69	58.85	66.02	73.19	80.35	87.52	94.69	101.85	109.02	116.19	123.35	130.52	137.69	144.85	152.02	159.19	166.35	173.52	180.69	187.85	195.02	202.19	209.35
QUOTE FONDALE	3.00	-13.25	-13.84	-14.79	-15.40	-15.37	-15.58	-15.56	-15.54	-15.49	-15.66	-15.33	-15.66	-15.72	-15.62	-15.66	-15.42	-15.43	-15.44	-15.37	-15.29	-15.38	-15.27	-15.20	-15.19	-15.19	-15.22	-15.30	-15.39	-15.42	-15.41	-15.31	-15.32	-15.37	-15.30	-15.25	-15.26	-15.11	-15.07	-14.97	-14.90	-14.81	-14.77	-14.76	-14.67	-14.63	-14.51	-14.23	-14.16	-14.12	-14.06	-14.01	-13.94	-13.91	-13.84	-13.79	-13.74	-13.71	-13.72	-13.69	-13.73	-13.71	-13.71	-13.76	-13.66	-13.61	-13.58	-13.43	-13.38	-13.36	-13.32	-13.30	-13.31	-13.29	-13.26	-13.21	-13.26	-13.27	-13.32	-13.45	-13.58	-13.62	-13.68	-13.72	-13.75	-13.82
DISTANZE PARZIALI FONDALE		11.94	4.81	3.21	3.12	6.14	3.02	2.94	3.76	2.82	2.75	3.38	3.25	3.54	3.72	4.05	4.82	5.51	4.45	2.72	7.17	4.07	3.10	3.88	3.29	7.17	3.50	3.66	7.17	3.73	4.04	7.17	2.75	4.42	2.56	4.61	9.25	3.48	3.52	2.82	2.82	5.36	2.74	2.81	5.74	5.92	3.92	3.18	6.30	3.39	3.29	6.68	6.87	3.48	3.08	6.90	3.48	3.21	6.53	3.27	3.13	6.15	5.96	3.92	2.85	5.58	3.73	2.68	5.21	2.54	1.42	4.83	2.34	4.64	2.53	7.17	4.26	2.96	7.17	3.89

PROGRESSIVE DRAGAGGIO	-146.26	-143.15	-133.31	-108.31	-83.31	-58.31	-33.31	-8.31	0.00	16.69	41.69	66.69	91.69	116.69	141.69	166.69	179.93	179.45	182.80
QUOTE DRAGAGGIO	-16.50	-16.50	-16.50	-16.50	-16.50	-16.50	-16.50	-16.50	-16.50	-16.50	-16.50	-16.50	-16.50	-16.50	-16.50	-16.50	-16.50	-16.56	-13.15
DISTANZE PARZIALI DRAGAGGIO		11.83	25.00	25.00	25.00	25.00	25.00	8.31	16.69	25.00	25.00	25.00	25.00	25.00	25.00	25.00	10.24	2.52	3.35

SEZIONE 1+100.00

Scala : 500:500
Q.Rif. : -21.00

Volume cumulato alla progressiva 1+100.00	
Area Dragaggio	616.71
Volume Dragaggio (increm.)	36492.78
Volume Dragaggio (cumul.)	761598.76

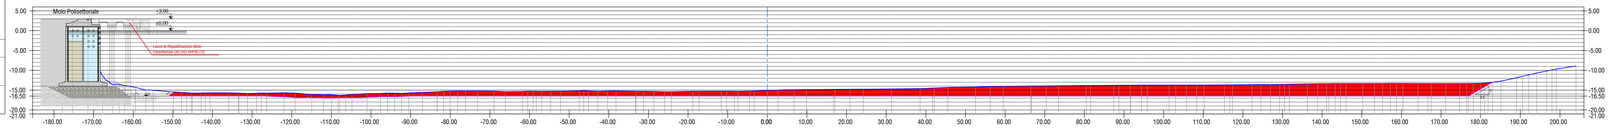

PROGRESSIVE FONDALE	-177.89	-173.22	-171.43	-167.73	-162.15	-154.68	-147.81	-140.64	-133.48	-126.32	-119.15	-111.98	-104.81	-97.65	-90.48	-83.31	-76.14	-68.97	-61.81	-54.64	-47.47	-40.30	-33.14	-25.97	-18.80	-11.63	-4.47	2.67	9.84	17.01	24.18	31.34	38.51	45.68	52.85	60.02	67.18	74.35	81.52	88.69	95.86	103.02	110.19	117.36	124.53	131.69	138.86	146.03	153.20	160.37	167.53	174.70	181.87	189.04	196.21	203.37	204.05
QUOTE FONDALE	3.00	3.00	3.00	-11.34	-13.23	-13.88	-15.05	-15.58	-15.71	-15.57	-15.58	-15.57	-15.62	-15.78	-15.69	-15.67	-15.58	-15.51	-15.57	-15.62	-15.66	-15.71	-15.71	-15.67	-15.67	-15.54	-15.51	-15.