



INTERVENTO DI DRAGAGGIO IN AREA POLISETTORIALE (SCALA 1:10.000)

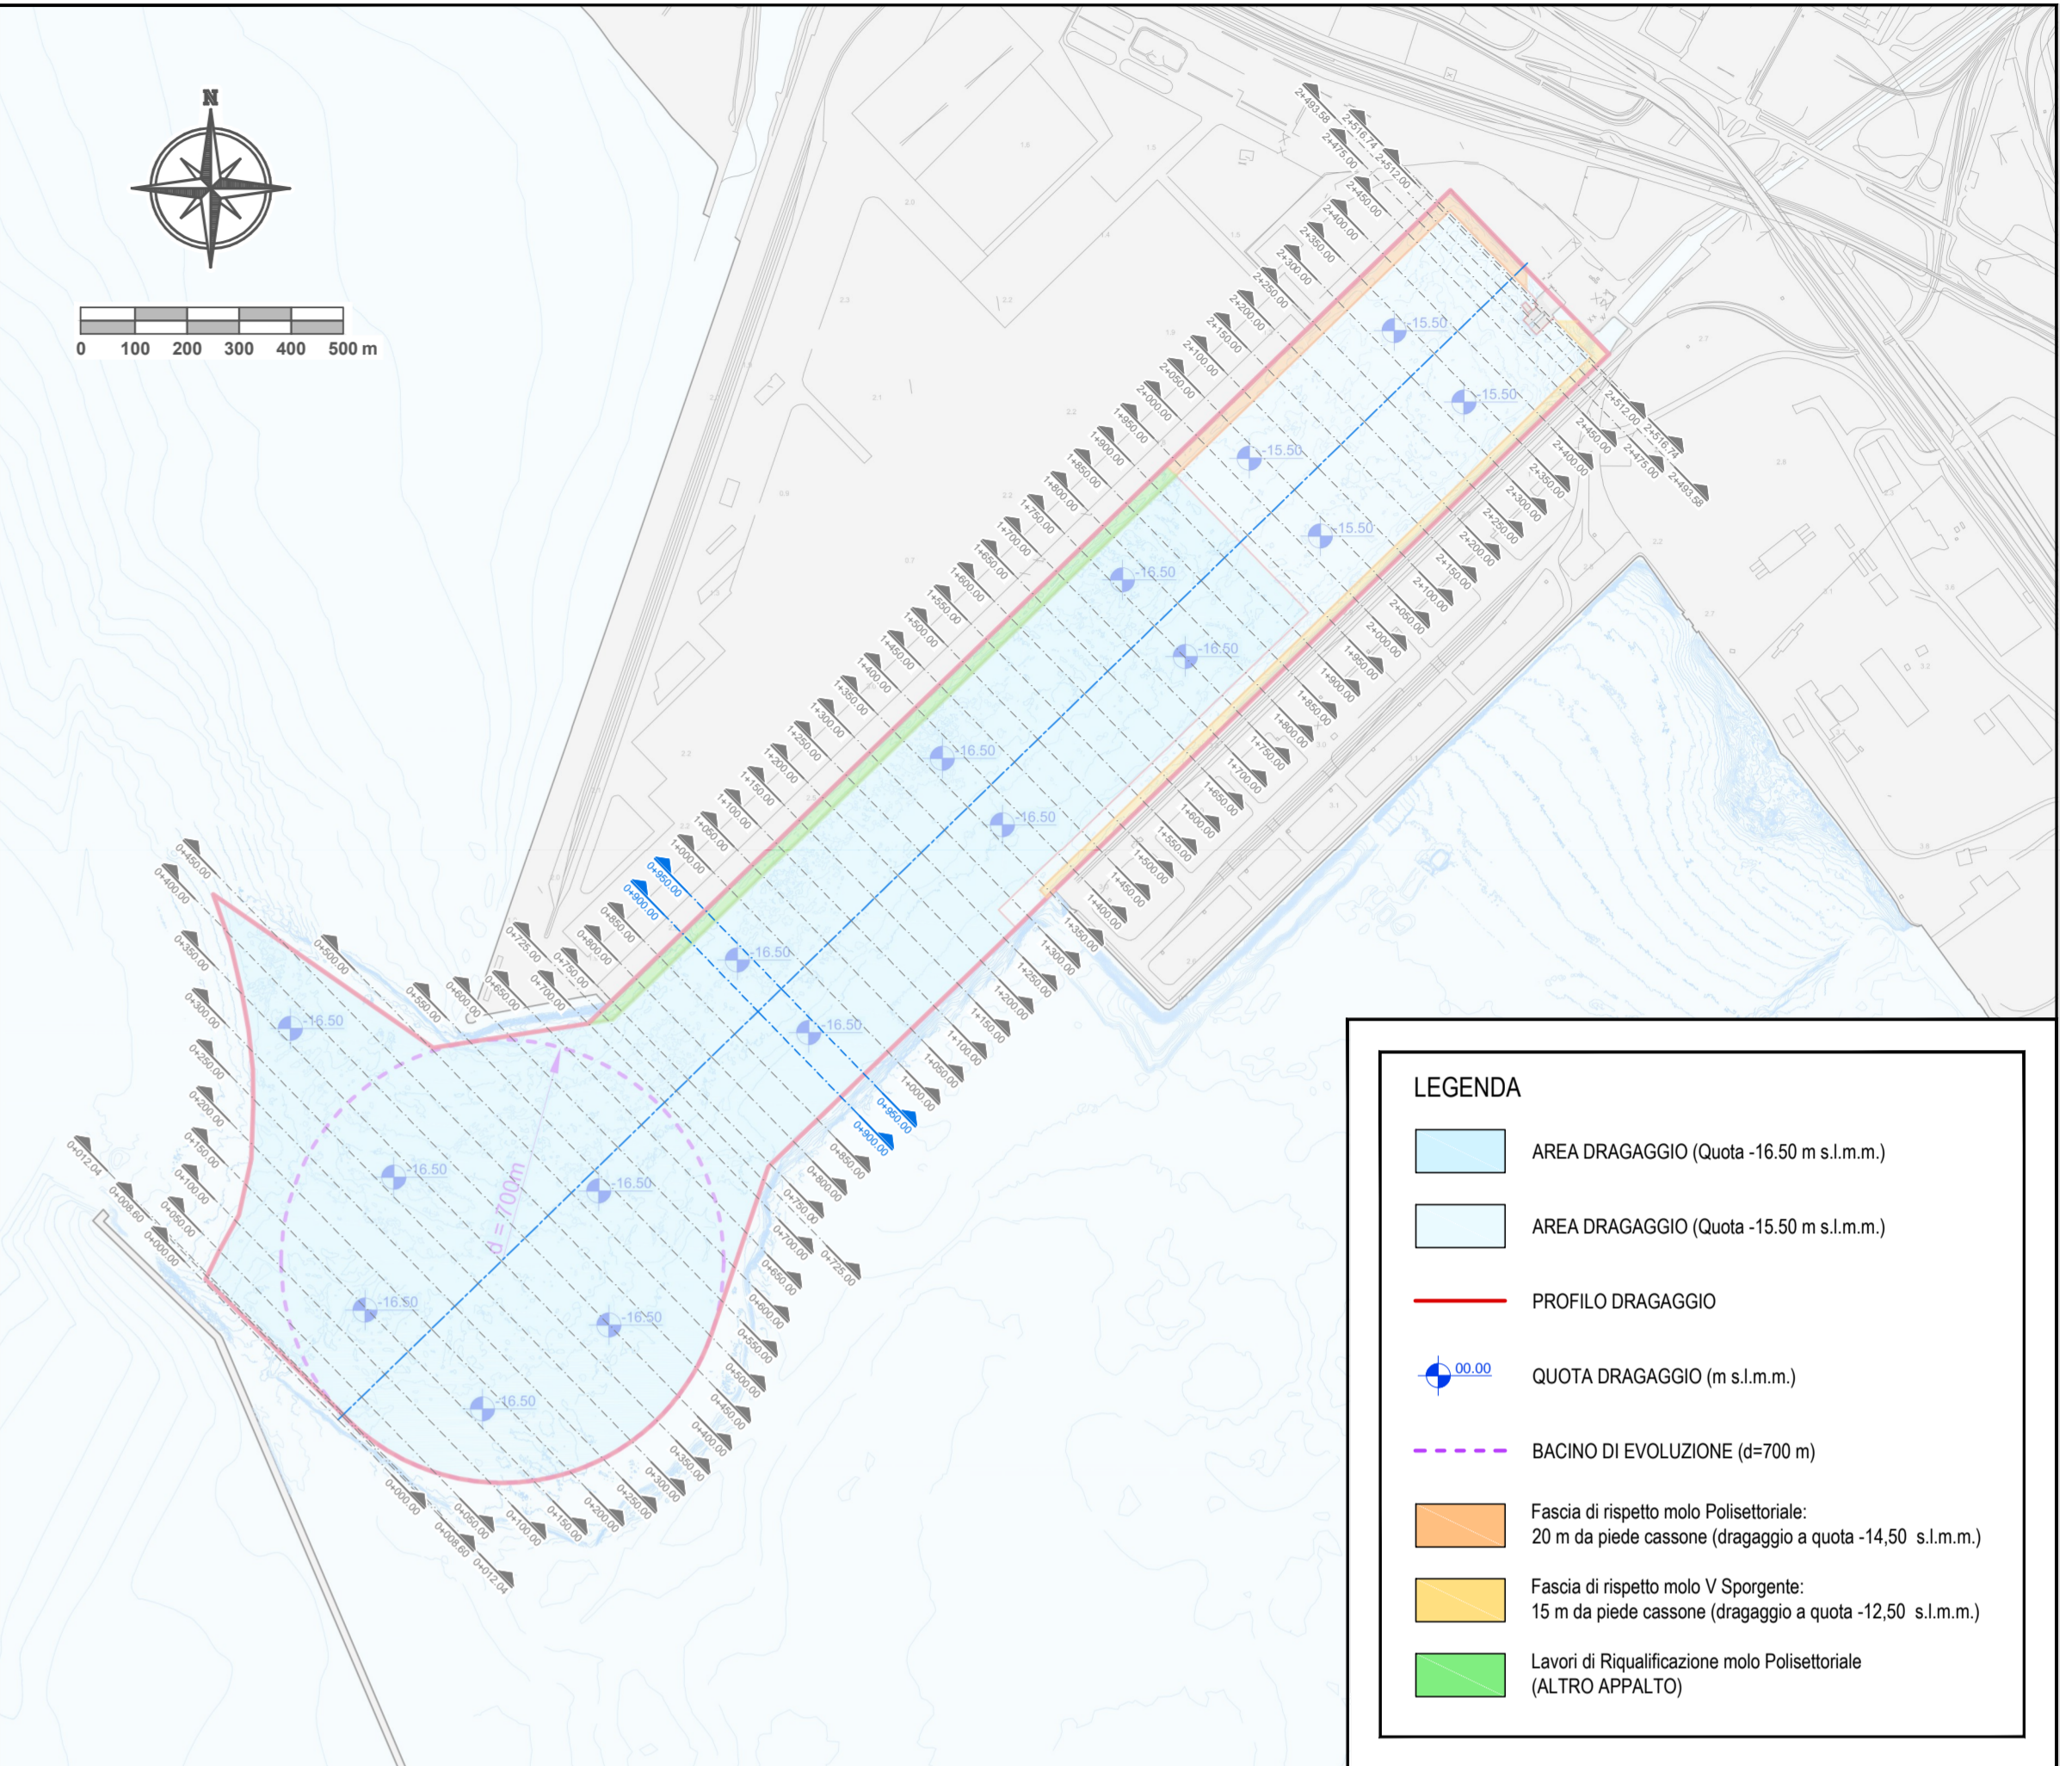

- LEGENDA**
- AREA DRAGAGGIO (Quota -16,50 m s.l.m.)
 - AREA DRAGAGGIO (Quota -15,50 m s.l.m.)
 - PROFILO DRAGAGGIO
 - QUOTA DRAGAGGIO (m s.l.m.)
 - BACINO DI EVOLUZIONE (d=700 m)
 - Fascia di rispetto molo Polisettoriale: 20 m da piede cassone (dragaggio a quota -14,50 s.l.m.)
 - Fascia di rispetto molo V Sporgente: 15 m da piede cassone (dragaggio a quota -12,50 s.l.m.)
 - Lavori di Riqualificazione molo Polisettoriale (ALTRO APPALTO)

SEZIONE 0+950.00
Scala : 500:500
Q.Rif. : -21.00


Volume cumulato alla progressiva 0+950.00	
Area Dragaggio	587,57
Volume Dragaggio (increm.)	35712,59
Volume Dragaggio (cumul.)	653503,37

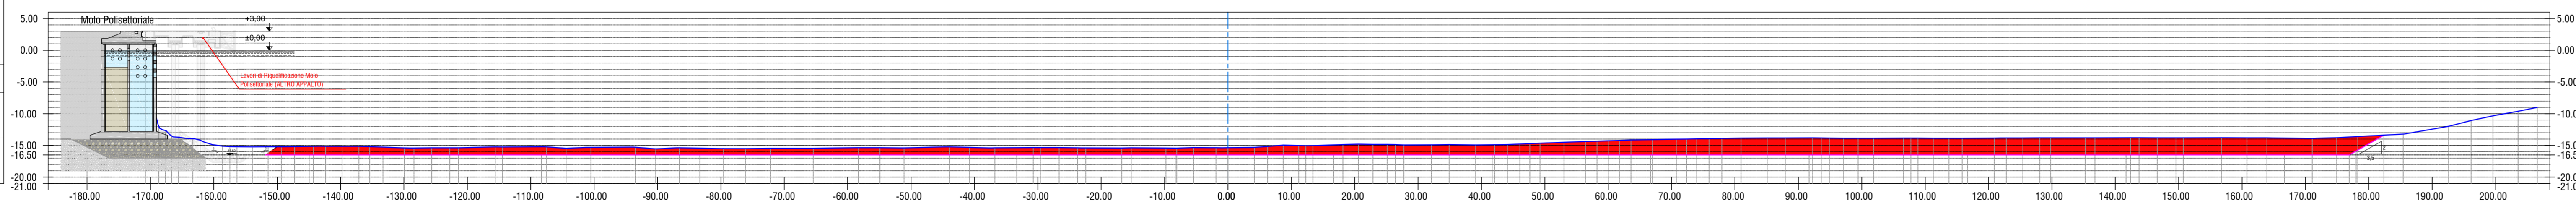

PROGRESSIVE DRAGAGGIO																								
QUOTE DRAGAGGIO																								
DISTANZE PARZIALI DRAGAGGIO																								

SEZIONE 0+900.00
Scala : 500:500
Q.Rif. : -21.00

Volume cumulato alla progressiva 0+900.00	
Area Dragaggio	593,79
Volume Dragaggio (increm.)	36405,89
Volume Dragaggio (cumul.)	617790,78

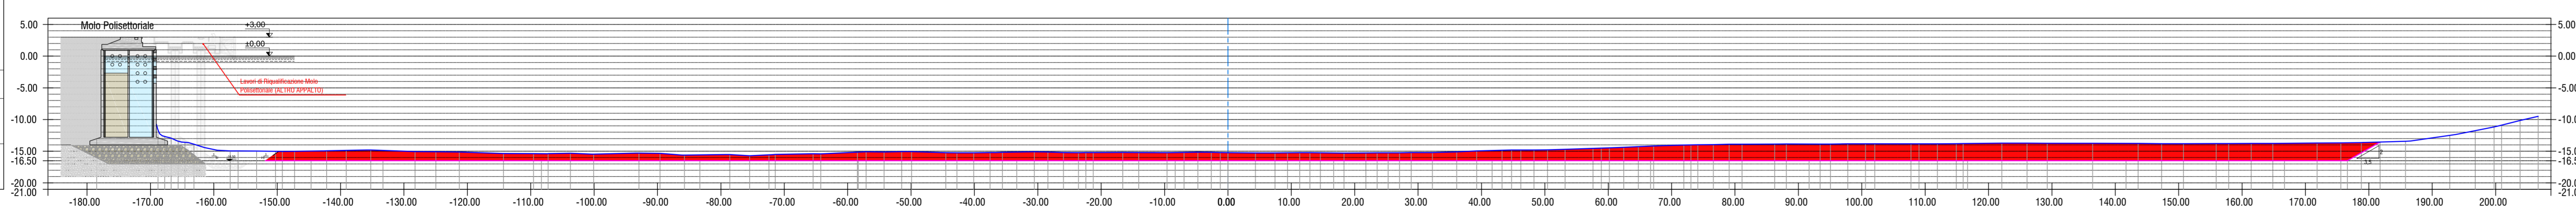

PROGRESSIVE DRAGAGGIO																								
QUOTE DRAGAGGIO																								
DISTANZE PARZIALI DRAGAGGIO																								

- LEGENDA SEZIONI**
- SEZIONE DI DRAGAGGIO
 - SEZIONE DI DRAGAGGIO AMBIENTALE
 - PROFILO FONDALE
 - PROFILO DRAGAGGIO
 - Fascia di rispetto molo Polisettoriale
 - Fascia di rispetto molo V Sporgente
 - Sistema di protezione e confinamento



TARANTO
Autorità portuale





INTERVENTI PER IL DRAGAGGIO DI 2,3 M³ DI SEDIMENTI IN AREA MOLO POLISETTORIALE PER LA REALIZZAZIONE DI UN PRIMO LOTTO DELLA CASSA DI COLMATA FUNZIONALE ALL'AMPLIAMENTO DEL V SPORGENTE DEL PORTO DI TARANTO

Progetto Esecutivo

DRAGAGGIO AREA MOLO POLISETTORIALE
Sezioni dragaggio - progr. 0+950.00 e progr. 0+900.00

SCALA: VARIE

CODICE PROGETTO	CODICE LABORATORIO	REV	REP
PUG102	PE-GEN-DR-00-00-SV-18-B	453	

REVISIONI	DATA	DESCRIZIONE	REDATTO	CONTROLLATO	APPROVATO
B	Maggio 2016	Nota A.P. Prot. U. 0006807/22/04/2016	Studio Severini		
A	Gennaio 2016	Emissione	Studio Severini		

Progettisti indicati - R.T.P.:

MANDATARIA	MANDANTE
ISTTA ingegneria	ingLuigiSeverini.studio

Impresa: **ASTALDI**

L. RESPONSABILE DEL PROCEDIMENTO