SEZIONE 0+400.00

Scala : 500:500

Q.Rif. : -21.00

Volume cumulato alla progressiva 0+400.00	
Area Dragaggio	1313.74
Volume Dragaggio (SCARI)	37230.00
Volume Dragaggio (CARIC.)	26864.37

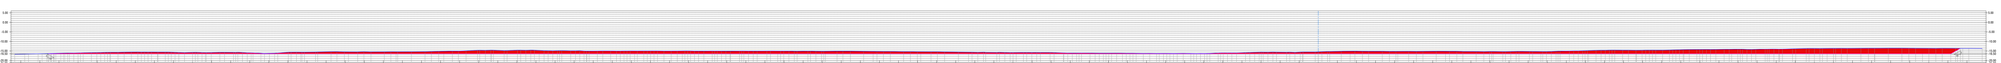

PROGRESSIVE FONDALE	
QUOTE FONDALE	
DISTANZE PARZIALI FONDALE	
PROGRESSIVE DRAGAGGIO	
QUOTE DRAGAGGIO	
DISTANZE PARZIALI DRAGAGGIO	

SEZIONE 0+350.00

Scala : 500:500

Q.Rif. : -21.00

Volume cumulato alla progressiva 0+350.00	
Area Dragaggio	1161.26
Volume Dragaggio (SCARI)	32631.08
Volume Dragaggio (CARIC.)	23368.34

PROGRESSIVE FONDALE	
QUOTE FONDALE	
DISTANZE PARZIALI FONDALE	
PROGRESSIVE DRAGAGGIO	
QUOTE DRAGAGGIO	
DISTANZE PARZIALI DRAGAGGIO	

LEGENDA SEZIONI

- SEZIONE DI DRAGAGGIO
- SEZIONE DI DRAGAGGIO AMBIENTALE
- PROFILO FONDALE
- PROFILO DRAGAGGIO
- Fascia di rispetto molo Polisettoriale
- Fascia di rispetto molo V Sporgente
- Sistema di protezione e confinamento

INTERVENTO DI DRAGAGGIO IN AREA POLISETTORIALE

(SCALA 1:10.000)

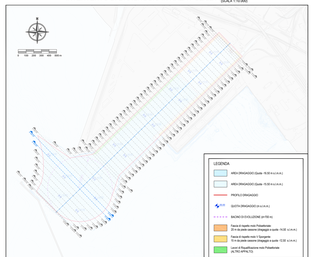

TARANTO

Autorità portuale

SOGESID

ORDINE - UOP

INTERVENTI PER IL DRAGAGGIO DI 2.3 M m³ DI SEDIMENTI IN AREA MOLO POLISETTORIALE PER LA REALIZZAZIONE DI UN PRIMO LOTTO DELLA CASSA DI COLMATA FUNZIONALE ALL'AMPLIAMENTO DEL V SPORGENTE DEL PORTO DI TARANTO

Progetto Esecutivo

DRAGAGGI AREA MOLO POLISETTORIALE

Sezioni dragaggio - progr. 0+400.00 e progr. 0+350.00

SCALA: VARIE

| CODICE PROGETTO | | CODICE ELABORATO | | |