INTERVENTO DI DRAGAGGIO IN AREA POLISETTORIALE

(SCALA 1:10.000)

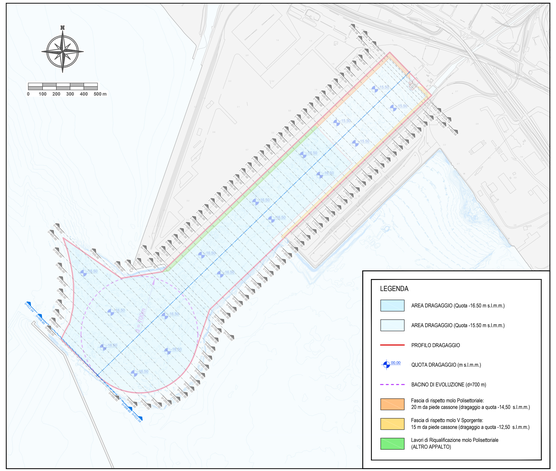

SEZIONE 0+012.04

Scala : 500:500
Q.Rif. : -21.00

Volume cumulato alla progressiva 0+012.04	
Area Dragaggio	664.76
Volume Dragaggio (increm.)	21619.39
Volume Dragaggio (cumul.)	34092.67

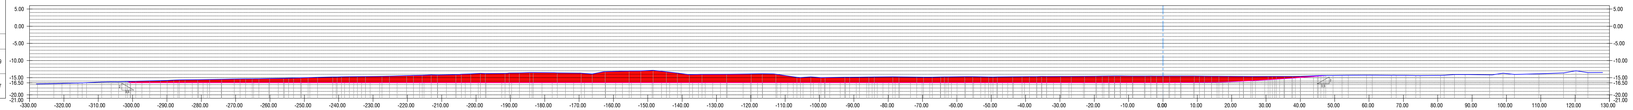

| PROGRESSIVE FONDALE | -327.73 | -320.56 | -313.34 | -306.16 | -298.98 | -291.80 | -284.63 | -277.45 | -270.27 | -263.09 | -255.91 | -248.73 | -241.55 | -234.38 | -227.20 | -220.02 | -212.84 | -205.66 | -198.48 | -191.30 | -184.12 | -176.94 | -169.76 | -162.58 | -155.40 | -148.22 | -141.05 | -133.87 | -126.69 | -119.51 | -112.33 | -105.15 | -97.97 | -90.79 | -83.61 | -76.43 | -69.25 | -62.07 | -54.89 | -47.71 | -40.53 | -33.35 | -26.17 | -18.99 | -11.81 | -4.63 | 2.55 | 9.73 | 16.91 | 24.09 | 31.27 | 38.45 | 45.63 | 52.81 | 60.00 | 67.18 | 74.36 | 81.54 | 88.72 | 95.90 | 103.08 | 110.26 | 117.44 | 124.62 | 131.80 |
|---|---|---