


INTERVENTO DI DRAGAGGIO IN AREA POLISETTORIALE
 CARATTERIZZAZIONE DEI SEDIMENTI DA -0.50 A -1.00 m
 (SCALA 1:5.000)

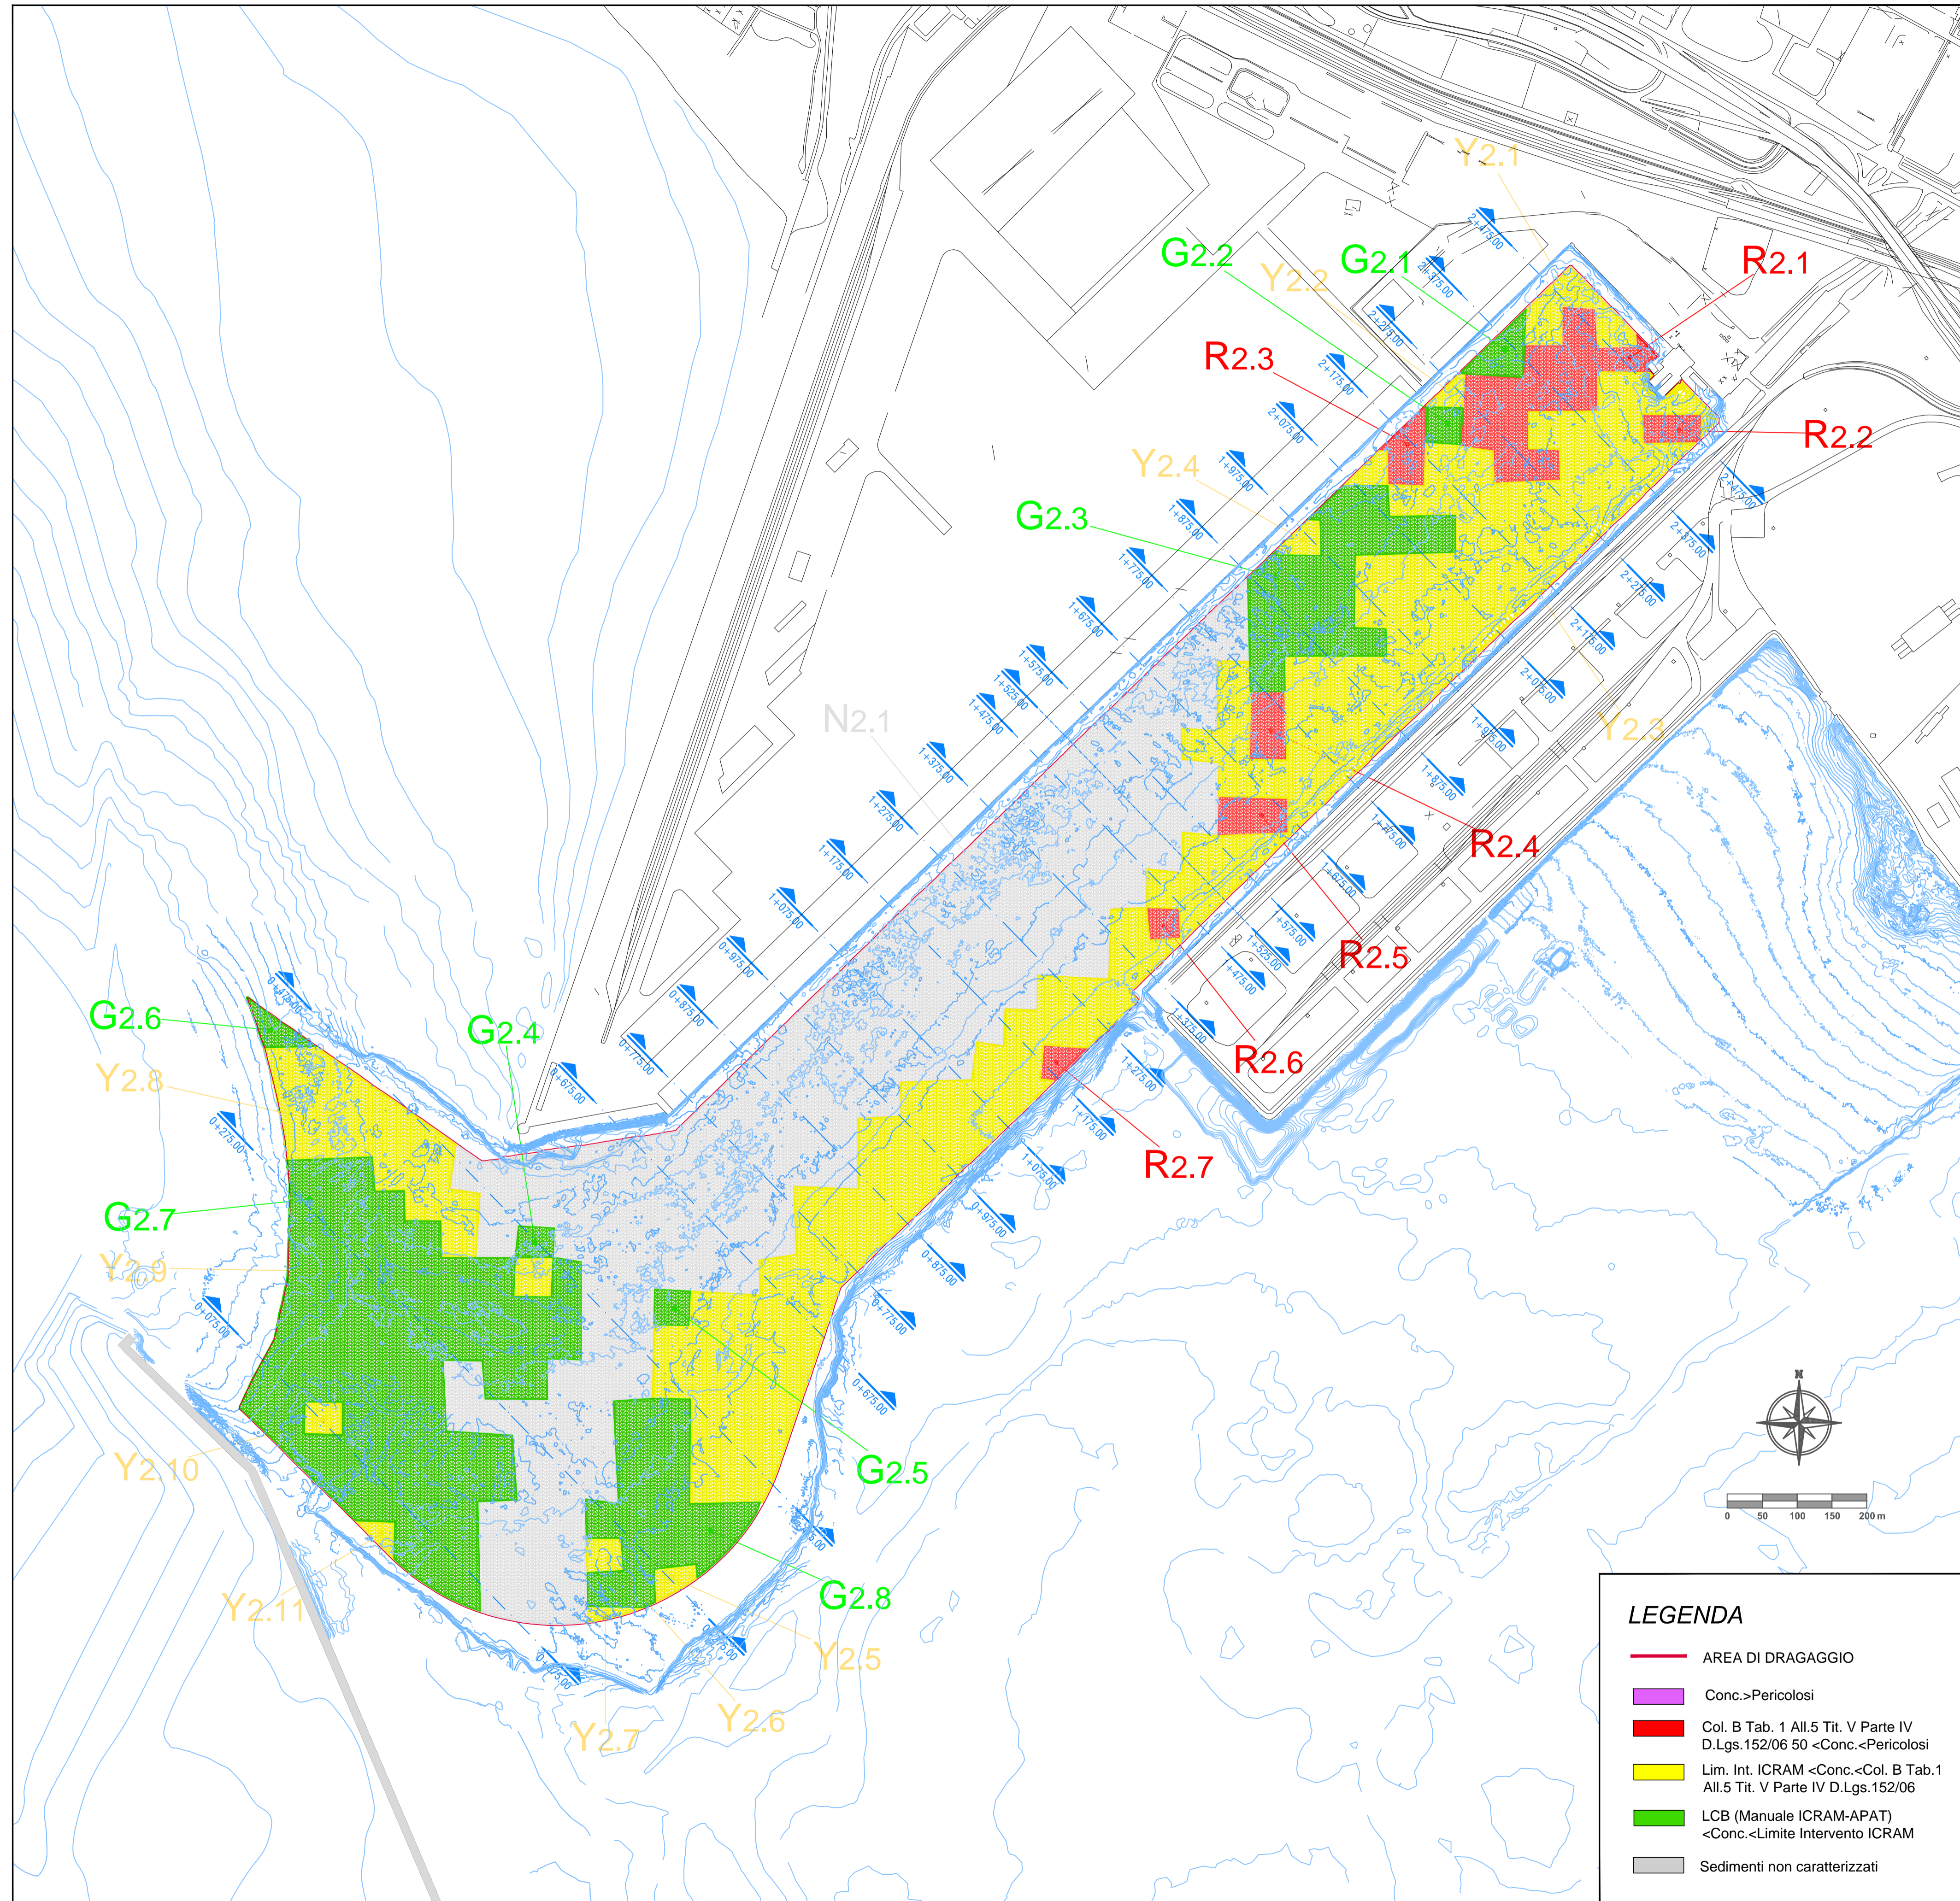

Strato	SEDIMENTI CARATTERIZZATI - STRATO da -0,50 a -1,00 m						SEDIMENTI NON CARATTERIZZATI / ARGILLE	
	Area [mq]	Volume [mc]	Area [mq]	Volume [mc]	Area [mq]	Volume [mc]	Area [mq]	Volume [mc]
R2.1					29 879,22	14 939,61		
R2.2					3 416,74	1 708,37		
R2.3					4 835,22	2 417,61		
R2.4					5 055,46	2 527,73		
R2.5					5 357,97	2 678,99		
R2.6					2 008,47	1 004,24		
R2.7					2 032,75	1 016,38		
Totale parziale					52 585,83	26 292,92		
Y2.1			8 844,06	4 422,03				
Y2.2			1 545,64	772,82				
Y2.3			290 452,27	145 226,14				
Y2.4			2 314,86	1 157,43				
Y2.5			2 120,34	1 060,17				
Y2.6			2 459,29	1 229,65				
Y2.7			1 030,20	515,10				
Y2.8			39 922,61	19 961,31				
Y2.9			3 052,16	1 526,08				
Y2.10			2 524,16	1 262,08				
Y2.11			1 503,39	751,70				
Totale parziale			355 768,98	177 884,49				
G2.1	4 436,31	2 218,16						
G2.2	2 622,73	1 311,37						
G2.3	40 421,44	20 210,72						
G2.4	2 313,41	1 156,71						
G2.5	2 528,15	1 264,08						
G2.6	2 777,81	1 388,91						
G2.7	163 990,36	81 995,18						
G2.8	39 291,69	19 645,85						
Totale parziale	258 381,00	129 190,95						
N2.1							362 861,20	181 430,60
Totale parziale							362 861,20	181 430,60

FONTE: PIANO DI GESTIONE DEI SEDIMENTI ISPRa 2009



TARANTO
 Autorità portuale





INTERVENTI PER IL DRAGAGGIO DI 2,3 M³ DI SEDIMENTI IN AREA MOLO POLISETTORIALE PER LA REALIZZAZIONE DI UN PRIMO LOTTO DELLA CASSA DI COLMATA FUNZIONALE ALL'AMPLIAMENTO DEL V SPORGENTE DEL PORTO DI TARANTO
Progetto Esecutivo

DRAGAGGIO AREA MOLO POLISETTORIALE
 Caratterizzazione dei sedimenti - Planimetria intervento da -0.50 a -1.00 m

SCALA: 1:5000

CODICE PROGETTO	CODICE ELABORATO	REV	REP
PUG1'02	PE-CAR-DR-00-00-PL-02-B		4 2 0

REV	DATA	DESCRIZIONE	REDATTO	CONTROLLATO	APPROVATO
B	Maggio 2016	Nota A.P. Prot. U. 0006807 22/04/2016	Studio Severini		
A	Gennaio 2016	Emissione	Studio Severini		

Progettisti indicati - R.T.P.:

MANDATARIA: **ISTTA** ingegneria

MANDANTE: **ing. Luigi Severini** studio ingegneria italiana

IL PROGETTISTA



ORDINE DEGLI INGEGNERI della Provincia di TARANTO
SEVERINI Luigi
 N. 776

IL RESPONSABILE DEL PROCEDIMENTO



ASTALDI