


INTERVENTO DI DRAGAGGIO IN AREA POLISETTORIALE  
 CARATTERIZZAZIONE DEI SEDIMENTI DA -1.00 A -1.50 m  
 (SCALA 1:5.000)

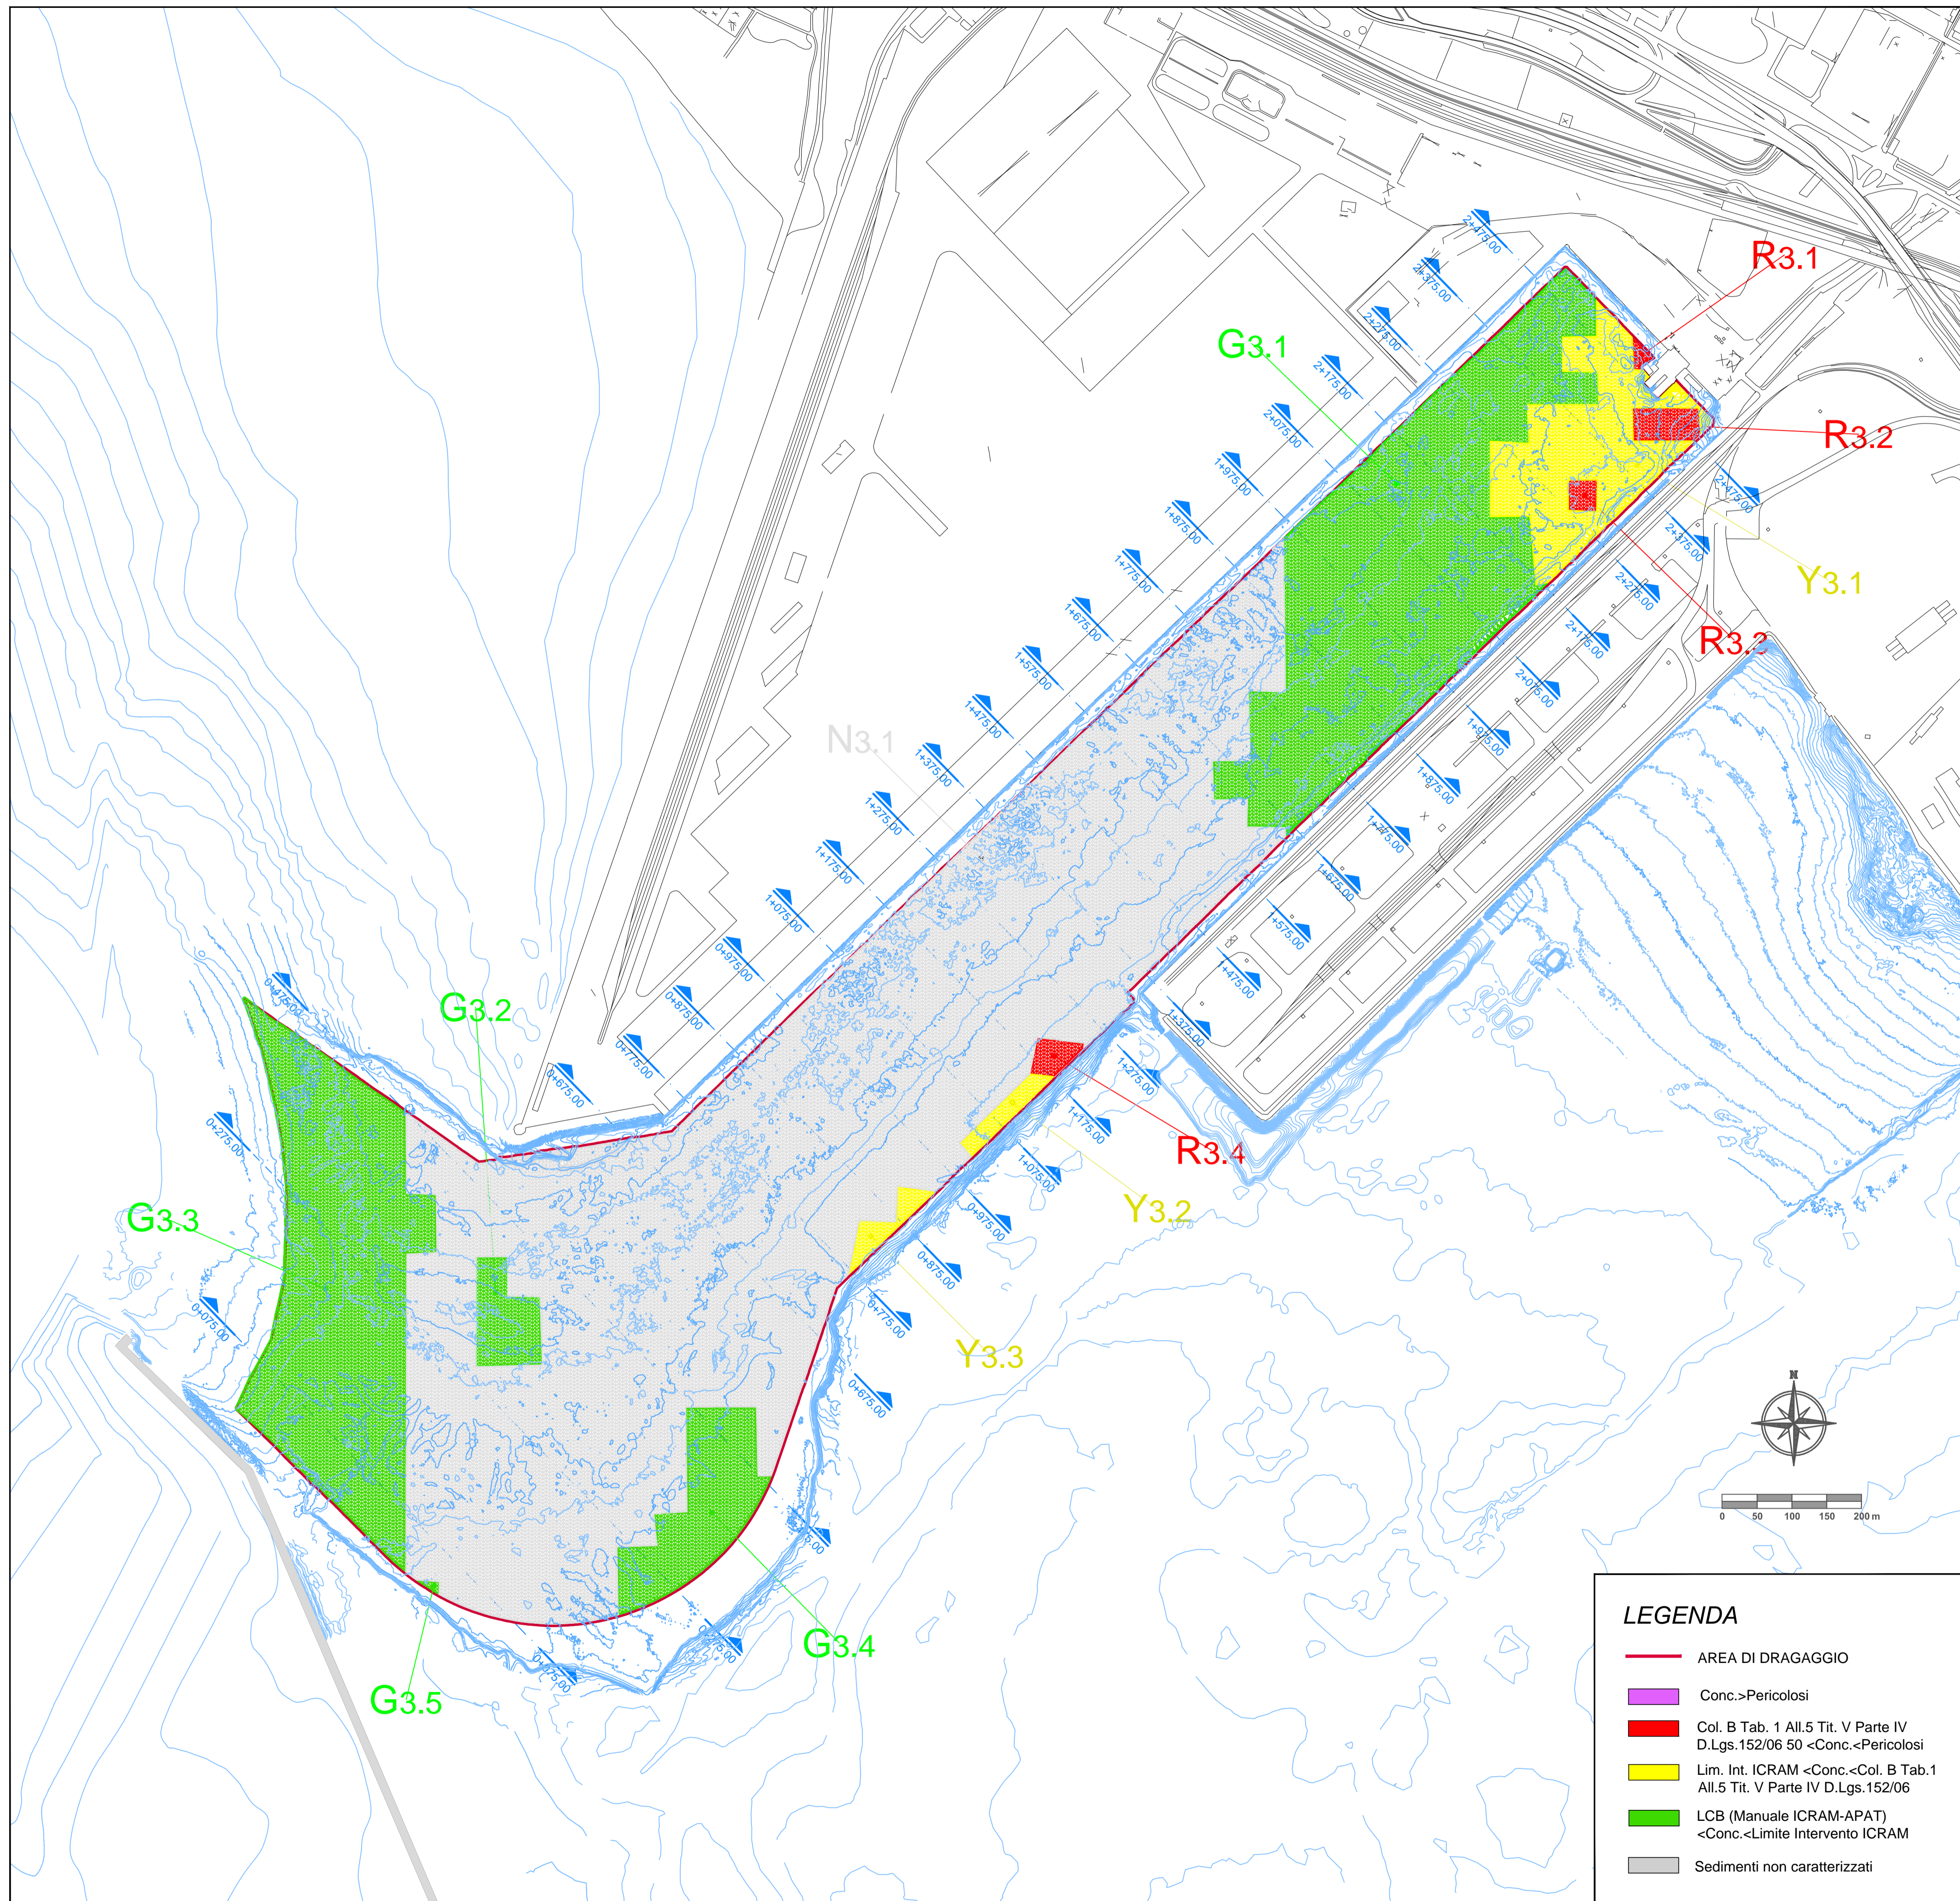

LEGENDA

- AREA DI DRAGAGGIO
- Conc.>Pericolosi
- Col. B Tab. 1 All.5 Tit. V Parte IV D.Lgs.152/06 50 <Conc.<Pericolosi
- Lim. Int. ICRAM <Conc.<Col. B Tab.1 All.5 Tit. V Parte IV D.Lgs.152/06
- LCB (Manuale ICRAM-APAT) <Conc.<Limite Intervento ICRAM
- Sedimenti non caratterizzati

Strato	SEDIMENTI CARATTERIZZATI - STRATO da -1,00 a -1,50 m						SEDIMENTI NON CARATTERIZZATI / ARGILLE	
	Area [mq]	Volume [mc]	Area [mq]	Volume [mc]	Area [mq]	Volume [mc]	Area [mq]	Volume [mc]
R3.1					736,29	368,15		
R3.2					4 492,76	2 246,38		
R3.3					1 800,37	900,19		
R3.4					2 817,17	1 408,59		
<b>Totale parziale</b>					<b>9 846,59</b>	<b>4 923,30</b>		
Y3.1			50 183,76	25 091,88				
Y3.2			4 004,95	2 002,48				
Y3.3			4 018,47	2 009,24				
<b>Totale parziale</b>			<b>58 207,18</b>	<b>29 103,59</b>				
G3.1	172 199,39	86 099,70						
G3.2	11 785,24	5 892,62						
G3.3	128 148,80	64 074,40						
G3.4	31 099,63	15 549,82						
G3.5	288,48	144,24						
<b>Totale parziale</b>	<b>343 521,54</b>	<b>171 760,77</b>						
N3.1							615 765,48	307 882,74
<b>Totale parziale</b>							<b>615 765,48</b>	<b>307 882,74</b>

FONTE: PIANO DI GESTIONE DEI SEDIMENTI ISPR 2009



**TARANTO**  
 Autorità portuale





**INTERVENTI PER IL DRAGAGGIO DI 2,3 M m<sup>3</sup> DI SEDIMENTI IN AREA MOLO POLISETTORIALE PER LA REALIZZAZIONE DI UN PRIMO LOTTO DELLA CASSA DI COLMATA FUNZIONALE ALL'AMPLIAMENTO DEL V SPORGENTE DEL PORTO DI TARANTO**

**Progetto Esecutivo**

**DRAGAGGIO AREA MOLO POLISETTORIALE**  
 Caratterizzazione dei sedimenti - Planimetria intervento da -1.00 a -1.50 m

SCALA: 1:5000

CODICE PROGETTO	CODICE ELABORATO	REV	REP
PUG102	PE-CAR-DR-00-00-PL-03-B		4 2 1

REV	DATA	DESCRIZIONE	REDATTO	CONTROLLATO	APPROVATO
B	Maggio 2016	Nota A.P. Prot. U. 0006807 22/04/2016	Studio Severini		
A	Dicembre 2015	Emissione	Studio Severini		

Progettisti indicati - R.T.P.:

MANDATARIA **LSTTA** ingegneria

MANDANTE **ingLuigiSeverini** studio ingegneria italiana

IL PROGETTISTA **FRANCO FIORENTINO**

IL RESPONSABILE DEL PROCEDIMENTO **ORDINE DEGLI INGEGNERI della Provincia di TARANTO SEVERINI LUIGI N. 776**

Impresa:

