SEZIONE 2+475.000

Scala : 500:500
Q.Rif. : -20.00

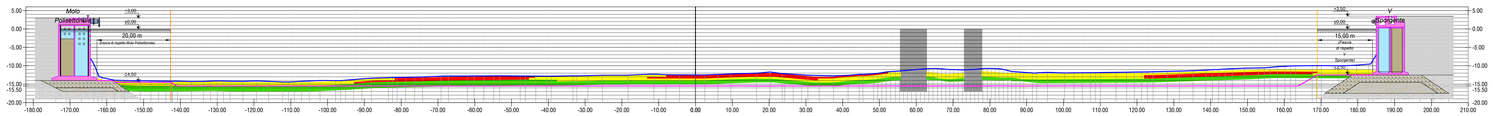

PROGRESSIVE FONDALE	-180.00 -170.00 -160.00 -150.00 -140.00 -130.00 -120.00 -110.00 -100.00 -90.00 -80.00 -70.00 -60.00 -50.00 -40.00 -30.00 -20.00 -10.00 0.00 10.00 20.00 30.00 40.00 50.00 60.00 70.00 80.00 90.00 100.00 110.00 120.00 130.00 140.00 150.00 160.00 170.00 180.00 190.00 200.00 210.00
QUOTE FONDALE	* *
DISTANZE PARZIALI FONDALE	3.88 3.29 7.17 -14.13 -126.59 3.50 3.87 3.31 3.86 7.17 2.84 4.23 7.17 2.38 4.61 5.95 4.89 5.17 2.95 2.72 5.55 2.85 2.91 3.93 3.62 3.19 6.95 6.49 3.20 3.29 2.46 2.46 3.50 6.90 3.40 3.31 6.52 6.53 3.11 3.29 2.95 44.29 2.95 4.64 2.53 7.17 4.28 2.91 7.17 -11.68 -171.74 7.17 -11.68 -171.26 -125.45 -128.90 -135.88 -142.85 -146.66 -148.63 -150.73 -153.29 3.32 3.85 10.11 -10.16 -150.51 4.47
PROGRESSIVE DRAGAGGIO	-142.57 -142.57 -142.57 -108.31 -83.31 -58.31 -33.31 -8.31 0.00 16.69 41.69 66.69 91.69 116.69 141.69 151.94 162.68 166.15 168.15
QUOTE DRAGAGGIO	-14.50 -12.50 -15.29 -12.08
DISTANZE PARZIALI DRAGAGGIO	7.57 20.00 20.00 20.00 20.00 8.31 16.69 20.00 11.68 3.85 5.93 8.55 2.83 9.75 20.00 20.00 10.26 7.11 6.40 3.20

SEZIONE 2+375.00

Scala : 500:500
Q.Rif. : -20.00

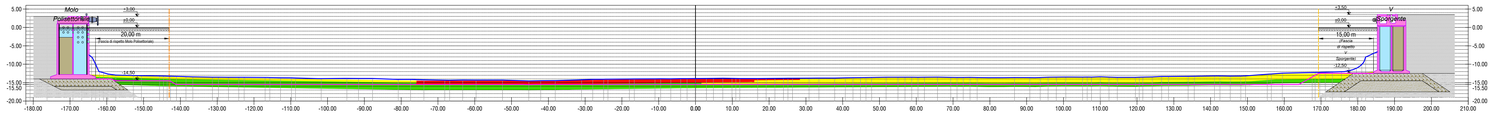

PROGRESSIVE FONDALE	-141.69 -138.43 -138.83 -132.62 -115.68 -108.71 -107.73 -98.60 -87.57 -78.79 -77.42 -73.82 -66.68 -62.29 -58.64 -54.22 -51.02 -47.47 -44.14 -38.97 -33.78 -32.85 -31.63 -29.73 -28.38 -24.31 -21.57 -18.91 -14.21 -13.79 -13.42 -12.98 -12.98 -12.98