SEZIONE 2+075.000

Scala : 500:500
Q.Rif. : -20.00

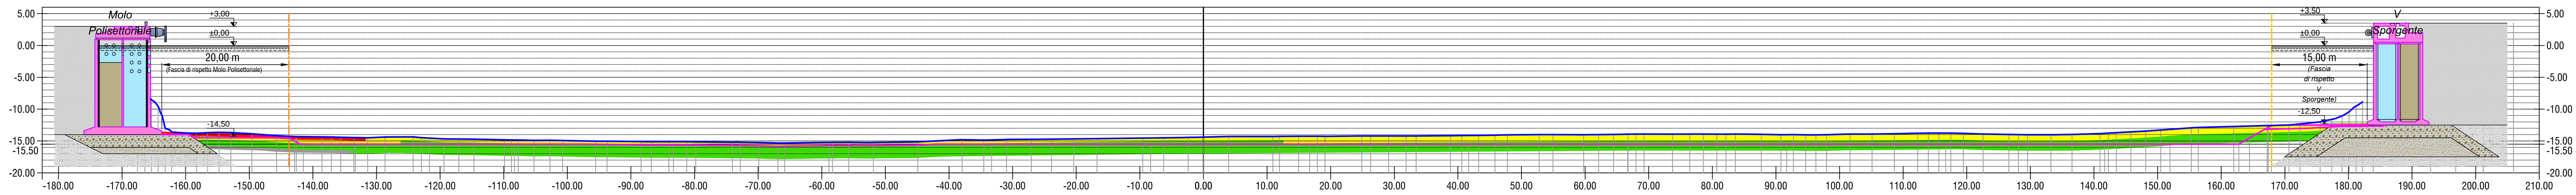

PROGRESSIVE FONDALE	-142.61 -138.56 -135.63 -131.40 -128.66 -122.94 -119.40 -114.70 -108.79 -105.26 -100.74 -93.76 -86.78 -84.04 -79.80 -72.83 -69.90 -65.85 -58.87 -55.76 -51.89 -44.91 -37.93 -34.54 -30.95 -27.07 -23.89 -20.40 -16.72 -9.56 -6.25 -2.72 0.00 3.94 10.92 14.96 17.90 24.88 29.11 31.86 38.83 43.25 45.81 52.79 59.77 64.46 68.00 73.73 76.45 80.71 83.62 87.69 90.78 94.66 97.95 101.64 105.12 108.62 112.29 115.60 119.45 122.58 126.62 129.56 133.22 136.54 140.95 143.52 148.12 155.29 161.96 167.39
QUOTE FONDALE	* -14.32 -14.37 -14.41 -14.51 -14.38 -14.49 -14.68 -14.72 -14.84 -14.90 -14.93 -15.03 -15.11 -15.11 -15.13 -15.21 -15.25 -15.33 -15.22 -15.21 -15.23 -15.14 -14.80 -14.86 -14.77 -14.74 -14.72 -14.68 -14.64 -14.55 -14.50 -14.45 -14.39 -14.30 -14.29 -14.26 -14.26 -14.22 -14.22 -14.21 -14.16 -14.13 -14.07 -13.99 -14.02 -13.98 -13.92 -13.92 -13.92 -13.94 -13.92 -13.96 -14.01 -14.04 -14.03 -13.92 -13.91 -13.87 -13.79 -13.77 -13.81 -13.90 -13.98 -14.02 -14.02 -13.99 -13.84 -13.70 -13.45 -12.93 -12.73 -12.59 *
DISTANZE PARZIALI FONDALE	4.05 7.17 2.74 4.42 9.53 4.80 4.64 4.52 6.98 6.98 2.74 2.81 5.74 2.93 3.01 6.12 3.11 3.20 6.50 6.69 3.39 3.48 3.88 3.10 3.49 3.40 6.71 3.30 3.22 3.94 6.14 3.02 2.94 6.98 4.23 2.75 6.98 4.41 2.57 6.98 6.98 9.51 4.45 2.72 7.17 4.07 3.10 7.17 3.69 3.47 3.50 3.66 7.17 3.13 4.04 3.66 2.75 4.42 9.54 4.79 6.67 5.43

PROGRESSIVE DRAGAGGIO	-143.66 -141.50 -133.31 -108.31 -83.31 -58.31 -33.31 -8.31 0.00 16.69 41.69 66.69 91.69 116.69 141.69 151.94 162.76 167.22
QUOTE DRAGAGGIO	-14.27 -15.50 -15.50 -15.50 -15.50 -16.00 -15.50 -15.50 -15.50 -15.50 -15.50 -15.50 -15.50 -15.50 -15.50 -15.50 -15.50 -12.95
DISTANZE PARZIALI DRAGAGGIO	8.19 25.00 25.00 25.00 25.00 25.00 25.00 8.31 16.69 25.00 25.00 25.00 25.00 25.00 10.26 10.81 4.46

SEZIONE 1+975.00

Scala : 500:500
Q.Rif. : -20.00

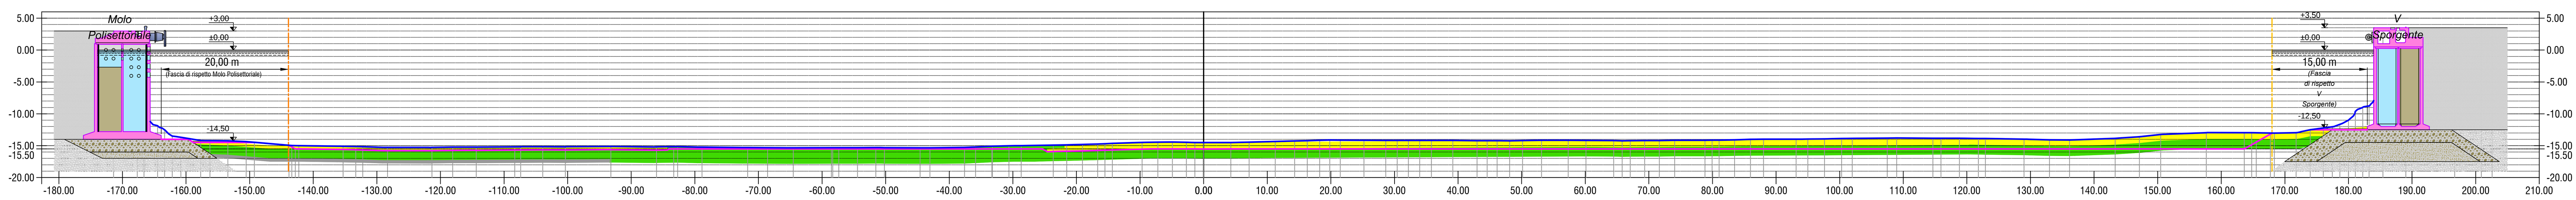

PROGRESSIVE FONDALE	-142.28 -135.30 -132.21 -128.32 -121.35 -118.07 -114.37 -107.39 -103.93 -100.37 -93.20 -86.04 -82.71 -78.87 -71.70 -68.57 -64.53 -57.37 -54.42 -50.20 -43.03 -35.87 -33.21 -28.70 -23.64 -19.06 -14.36 -7.20 -2.71 0.00 4.27 7.14 11.25 14.31 18.23 21.47 25.21 28.64 32.19 35.81 39.17 42.97 46.14 50.14 53.12 57.31 60.10 64.48 67.08 71.64 78.81 83.47 85.98 93.14 97.62 100.31 107.48 114.65 118.83 121.81 128.98 132.98 136.15 143.31 147.12 150.48 157.65 163.61 168.33
QUOTE FONDALE	* -15.01 -15.10 -15.17 -15.28 -15.28 -15.24 -15.23 -15.18 -15.16 -15.18 -15.13 -15.20 -15.14 -15.24 -15.30 -15.32 -15.34 -15.32 -15.32 -15.31 -15.33 -15.21 -15.09 -15.00 -14.91 -14.82 -14.65 -14.45 -14.48 -14.52 -14.50 -14.45 -14.34 -14.25 -14.15 -14.13 -14.16 -14.16 -14.17 -14.17 -14.18 -14.21 -14.22 -14.19 -14.15 -14.15 -14.18 -14.20 -14.21 -14.19 -14.14 -14.09 -14.01 -13.98 -13.95 -13.87 -13.81 -13.83 -13.84 -13.87 -13.98 -14.09 -14.10 -13.85 -13.60 -13.25 -12.96 -12.96 -13.03 *
DISTANZE PARZIALI FONDALE	6.98 3.09 3.89 6.98 3.28 3.70 6.98 3.46 3.56 7.17 7.17 3.32 3.84 7.17 3.13 4.03 7.17 2.94 4.22 7.17 7.17 2.66 4.51 5.06 9.28 4.68 9.69 4.27 2.87 4.11 3.05 7.17 3.74 3.43 7.17 3.36 3.81 7.17 2.98 4.18 2.79 4.37 9.58 4.75 4.67 2.50 7.17 4.47 2.69 7.17 7.17 4.19 2.98 7.17 4.00 3.17 7.17 3.81 3.36 7.17 5.96 4.72

PROGRESSIVE DRAGAGGIO	-143.81 -142.83 -133.31 -108.31 -83.31 -58.31 -33.31 -24.59 -8.31 0.00 16.69 41.69 66.69 91.69 116.69 141.69 151.94 163.38 167.72
QUOTE DRAGAGGIO	-14.94 -15.50 -16.00 -16.00 -15.50 -15.50 -15.50 -16.00 -15.50 -15.50 -15.50 -15.50 -15.50 -15.50 -15.50 -15.50 -15.50 -15.50 -13.02
DISTANZE PARZIALI DRAGAGGIO	9.50 25.00 25.00 25.00 25.00 8.72 16.28 8.31 16.69 25.00 25.00 25.00 25.00 25.00 10.26 11.43 2.22

SEZIONE 1+875.00

Scala : 500:500
Q.Rif. : -20.00

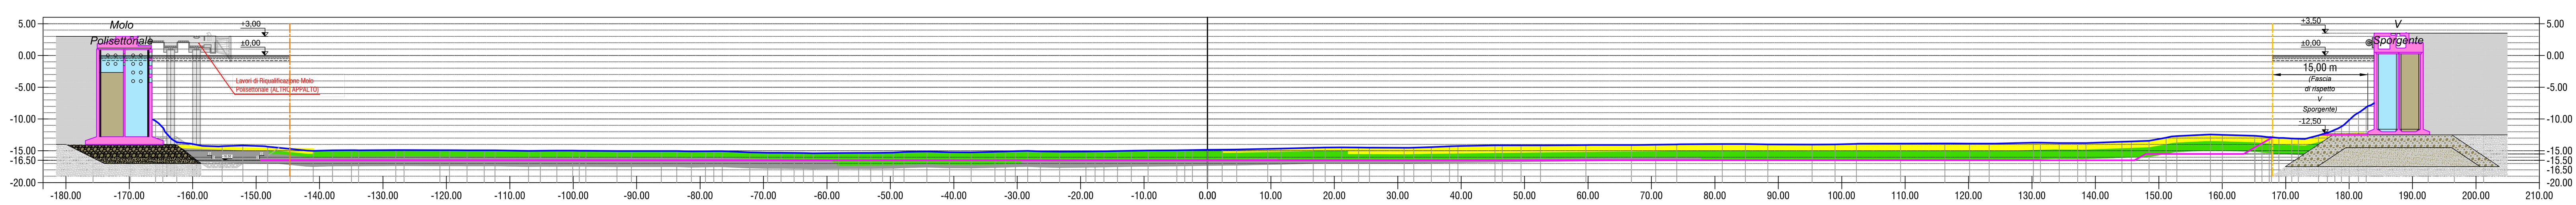

PROGRESSIVE FONDALE	-141.01 -137.95 -133.85 -126.68 -119.51 -116.74 -112.34 -105.18 -102.59 -98.01 -90.84 -83.68 -79.14 -76.51 -72.16 -69.34 -65.18 -62.17 -58.21 -55.01 -51.23 -47.84 -44.25 -40.67 -37.27 -33.51 -30.29 -26.34 -23.31 -19.17 -16.33 -12.00 -9.35 -3.59 0.00 4.60 9.50 16.66 21.16 23.83 31.00 35.30 38.17 45.33 49.45 52.50 59.67 66.83 70.66 74.00 81.17 84.81 88.34 95.33 98.95 102.31 109.28 116.26 120.16 123.24 130.22 134.31 137.20 144.18 148.45 151.16 158.14 165.11
QUOTE FONDALE	* -15.00 -14.93 -14.92 -14.88 -14.91 -14.93 -14.93 -14.99 -14.97 -15.00 -15.04 -15.03 -15.07 -15.06 -15.24 -15.31 -15.34 -15.38 -15.35 -15.34 -15.30 -15.19 -15.13 -15.22 -15.25 -15.17 -15.06 -15.10 -15.15 -15.11 -15.07 -14.99 -14.96 -14.91 -14.85 -14.80 -14.69 -14.53 -14.46 -14.48 -14.53 -14.42 -14.29 -14.15 -14.15 -14.14 -14.10 -14.09 -14.05 -13.99 -13.93 -13.94 -13.99 -14.02 -14.00 -13.91 -13.88 -13.85 -13.87 -13.88 -13.73 -13.78 -13.79 -13.58 -13.43 -12.94 -12.44 -12.64 *
DISTANZE PARZIALI FONDALE	3.06 4.11 7.17 7.17 2.77 4.39 7.17 2.58 4.58 7.17 4.72 9.61 4.35 2.82 7.17 3.97 3.20 7.17 3.59 3.58 3.40 3.76 7.17 3.03 4.14 7.17 2.65 4.52 9.44 4.89 7.17 4.50 2.67 7.17 4.31 2.86 7.17 4.11 3.05 6.21 6.40 3.25 3.34 6.78 3.44 3.53 6.52 3.45 3.36 6.61 6.43 3.16 3.08 6.98 4.09 2.89 6.98 4.27 2.71 6.98 6.98

PROGRESSIVE DRAGAGGIO	-144.63 -141.49 -133.31 -108.31 -83.31 -58.31 -33.31 -8.31 0.00 16.69 41.69 66.69 91.69 116.69 141.69 146.17 154.61 163.15 167.76
QUOTE DRAGAGGIO	-16.50 -16.50 -16.50 -16.50 -16.50 -16.50 -16.50 -16.50 -16.50 -16.50 -16.50 -16.50 -16.50 -16.50 -16.50 -16.50 -15.50 -15.50 -12.87
DISTANZE PARZIALI DRAGAGGIO	3.14 8.17 25.00 25.00 25.00 25.00 25.00 25.00 8.31 16.69 25.00 25.00 25.00 25.00 25.00 4.49 8.44 8.54 4.61

SEZIONE 1+775.00

Scala : 500:500
Q.Rif. : -20.00

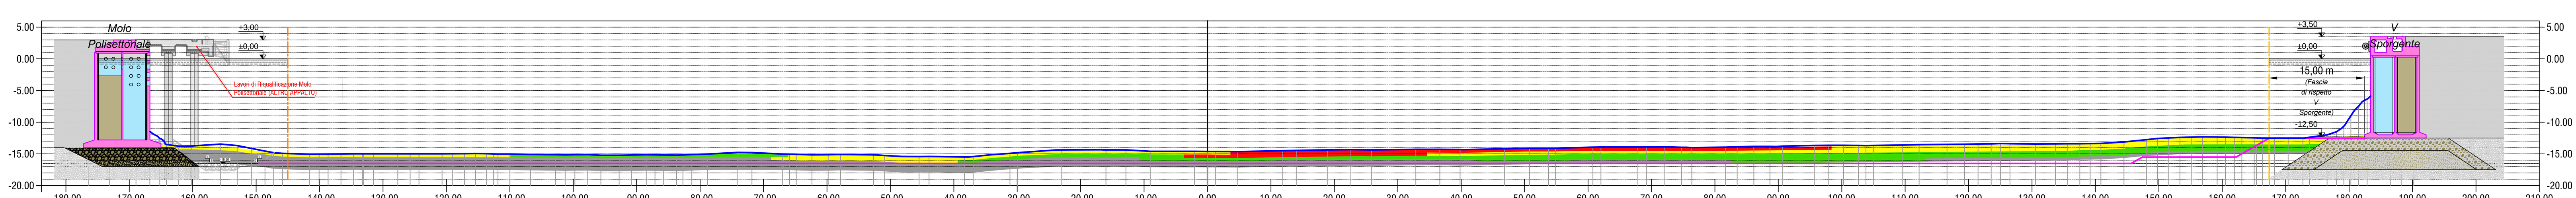

PROGRESSIVE FONDALE	-141.62 -138.65 -134.64 -131.49 -127.66 -124.32 -120.68 -117.15 -113.70 -109.98 -106.73 -102.82 -99.75 -95.65 -92.77 -88.48 -85.79 -81.32 -78.81 -71.83 -65.90 -62.37 -57.87 -50.90 -48.22 -43.92 -36.94 -34.08 -29.96 -22.98 -16.00 -12.87 -9.02 0.00 4.69 11.86 18.89 22.49 25.87 32.85 36.64 39.83 46.81 50.78 53.79 60.76 67.74 71.99 74.72 81.70 86.14 88.68 95.66 100.28 103.82 109.62 112.20 116.59 119.36 123.57 126.53 130.55 133.70 137.53 140.87 144.51 148.03 151.49 155.20 159.19 161.90 165.04
QUOTE FONDALE	* -15.03 -15.01 -14.99 -14.98 -14.98 -14.98 -14.98 -14.96 -14.96 -15.03 -15.09 -15.13 -15.13 -15.22 -15.21 -15.13 -15.16 -15.11 -15.02 -14.79 -15.05 -15.15 -15.09 -15.25 -15.41 -15.41 -15.43 -15.13 -14.81 -14.37 -14.36 -14.37 -14.60 -14.62 -14.64 -14.49 -14.36 -14.34 -14.36 -14.28 -14.28 -14.31 -14.19 -14.10 -14.09 -13.94 -13.91 -13.89 -13.97 -13.94 -13.82 -13.82 -13.67 -13.64 -13.70 -13.60 -13.55 -13.49 -13.48 -13.40 -13.38 -13.43 -13.42 -13.39 -13.35 -13.13 -12.75 -12.48 -12.35 -12.34 -12.40 -12.47 *
DISTANZE PARZIALI FONDALE	4.20 2.97 7.17 3.82 3.34 3.64 3.53 7.17 3.26 3.91 7.17 2.88 4.28 7.17 2.51 4.66 2.32 4.85 4.61 2.55 1.94 5.23 2.67 2.74 5.60 2.86 2.93 5.98 6.17 3.14 3.22 6.55 3.76 3.41 6.92 2.15 4.89 3.47 3.38 6.66 3.28 3.19 6.28 3.09 3.01 5.90 5.72 2.80 2.73 5.34 2.61 2.54 4.96 9.37 4.59 2.58 4.40 2.77 7.17 4.02 3.15 7.17 3.64 3.52 25.73

PROGRESSIVE DRAGAGGIO	-144.97 -142.22 -133.31 -108.31 -83.31 -58.31 -33.31 -8.31 0.00 16.69 41.69 66.69 91.69 116.69 141.69 145.66 154.61 162.18 165.39 167.43
QUOTE DRAGAGGIO	-16.50 -16.50 -16.50 -16.50 -16.50 -16.50 -16.50 -16.50 -16.50 -16.50 -16.50 -16.50 -16.50 -16.50 -16.50 -16.50 -15.50 -15.50 -13.67 -12.50
DISTANZE PARZIALI DRAGAGGIO	8.91 25.00 25.00 25.00 25.00 25.00 25.00 8.31 16.69 25.00 25.00 25.00 25.00 25.00 3.97 1.75 7.20 7.55 3.21 2.04

PIANTA CHIAVE
(SCALA 1:10.000)

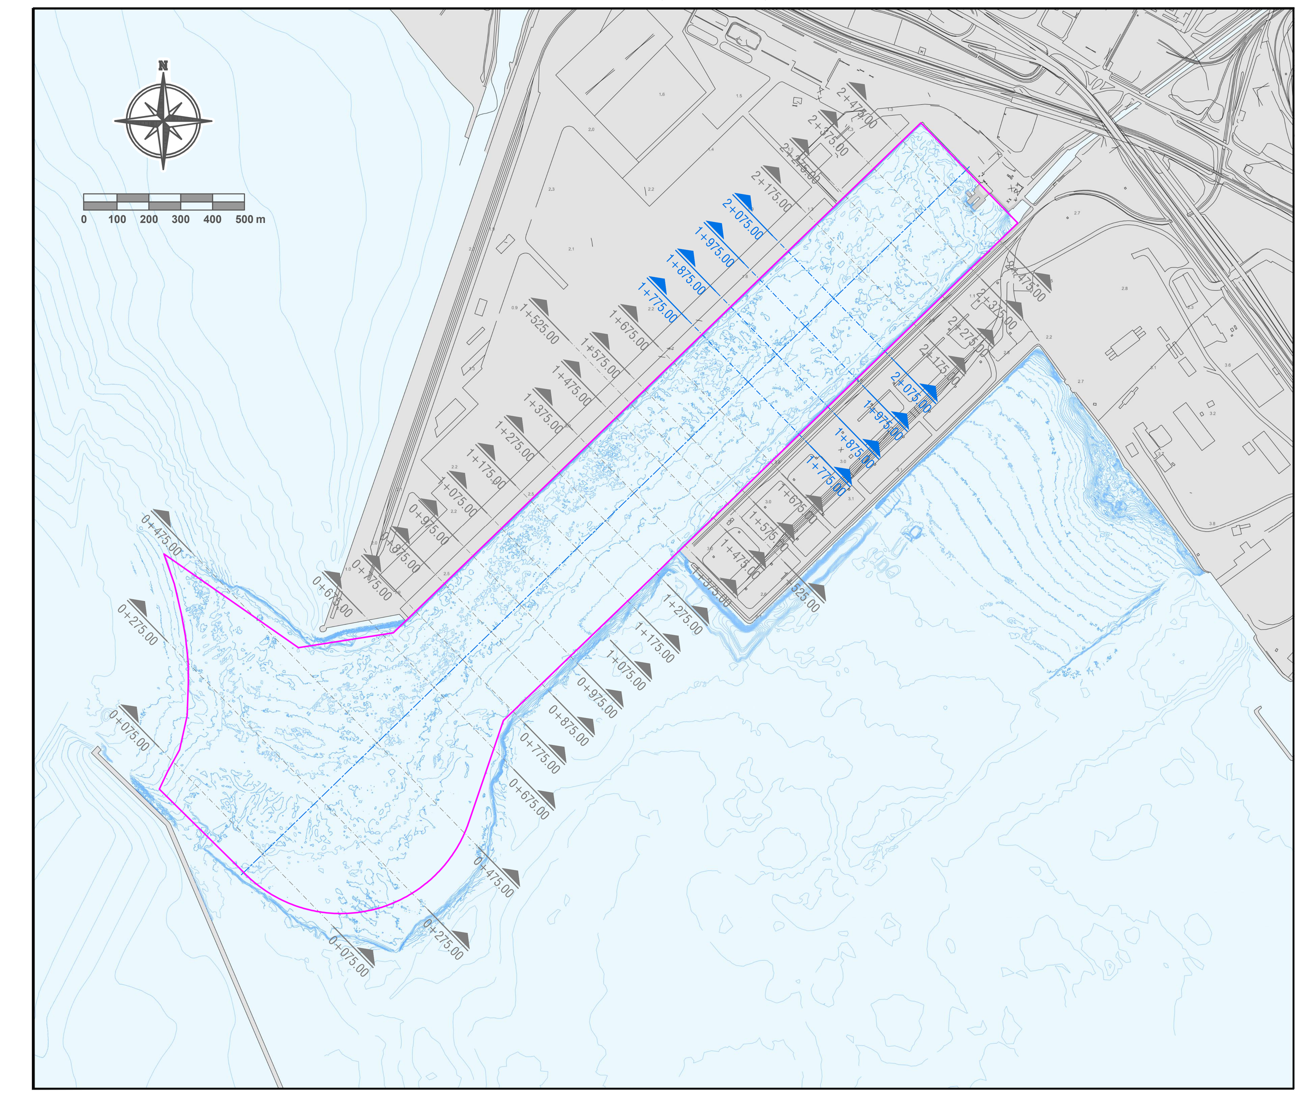

LEGENDA SEZIONI

- PROFILO FONDALE
- PROFILO DRAGAGGIO
- Conc.>Pericolosi
- Col. B Tab. 1 All.5 Tit. V Parte IV D.Lgs.152/06 50 <Conc.<Pericolosi
- Lim. Int. ICRAM <Conc.<Col. B Tab.1 All.5 Tit. V Parte IV D.Lgs.152/06
- LCB (Manuale ICRAM-APAT) <Conc.<Limite Intervento ICRAM
- * PER LE QUOTE FONDALE RELATIVE ALLE FASCE DI RISPETTO SI RIMANDA AGLI ELABORATI GRAFICI DA PEGENDR0000SV01B A PEGENDR0000SV14B

FONTE: PIANO DI GESTIONE DEI SEDIMENTI ISPRA 2009

TARANTO PORT AUTHORITY

TARANTO
Autorità portuale

SOGESID
DIREZIONE LAVORI

INTERVENTI PER IL DRAGAGGIO DI 2,3 M m³ DI SEDIMENTI IN AREA MOLO POLISETTORIALE PER LA REALIZZAZIONE DI UN PRIMO LOTTO DELLA CASSA DI COLMATA FUNZIONALE ALL'AMPLIAMENTO DEL V SPORGENTE DEL PORTO DI TARANTO

Progetto Esecutivo

DRAGAGGIO AREA MOLO POLISETTORIALE
Caratt. dei sedimenti - Sezz. progr. 2+075.00, 1+975.00, 1+875.00 e 1+775.00

SCALA: VARIE

CODICE PROGETTO	CODICE ELABORATO	REV	REP
PUG102	PE-CAR-DR-00-00-SV-02	B	414

REVISIONI					
B	Maggio 2016	Nota A.P. Prot. U. 0006807 22/04/2016	Studio Severini		
A	Gennaio 2016	Emissione	Studio Severini		
REV	DATA	DESCRIZIONE	REDATTO	CONTROLLATO	APPROVATO

Progettisti indicati - R.T.P.:
MANDATARIA: LOTTI ingegneria
MANDANTE: ingLuigiSeverini.studio Ingegneria Italiana

IL PROGETTISTA
FRANCO POLICICCHIO ORDINE INGEGNERI ROMA N° 10650
ORDINE DEGLI INGEGNERI della Provincia di TARANTO SEVERINI Luigi N. 776

IL RESPONSABILE DEL PROCEDIMENTO

Impresa:
ASTALDI

FILE: 279.DWG
C.LOTTI: C296_A.001