SEZIONE 1+275.00

Scala : 500:500
Q.Rif. : -20.00

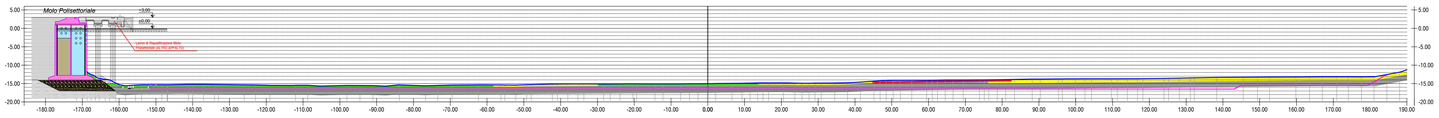

PROGRESSIVE FONDALE	-184.64 -159.98 -157.03 -153.98 -154.51 -122.89 -119.63 -117.65 -109.73 -100.07 -99.69 -93.43 -91.02 -87.13 -83.65 -79.69 -73.39 -68.52 -62.25 -55.13 -51.17 -45.02 -40.17 -35.29 -34.62 -29.83 -28.03 -25.52 -22.89 -19.55 -15.99 -12.18 -7.27 -3.52 0.00 5.59 13.57 14.64 19.55 20.55 24.95 27.53 30.82 34.51 37.99 41.48 46.46 52.32 55.44 59.49 62.42 65.66 67.17 70.06 73.54 76.38 79.99 82.52 84.62 86.15 90.91 95.46 97.56 104.96 111.60 114.61 118.63 121.21 123.89 126.71 132.67 135.88 143.55 148.63 152.72 155.68 159.83 163.51 167.00 170.95 173.68 177.66 181.06 184.64
QUOTE FONDALE	* -15.34 -15.28 -15.27 -15.24 -15.05 -15.38 -15.48 -15.47 -15.47 -15.47 -15.51 -15.59 -15.62 -15.59 -15.50 -15.40 -15.30 -15.40 -15.43 -15.39 -15.40 -15.50 -15.49 -15.11 -15.09 -15.12 -15.08 -15.06 -15.09 -15.18 -15.38 -7.37 -3.05 -3.02 -3.00 -13.80 -13.80 -13.75 -13.72 -13.71 -13.69 -13.71 -13.69 -13.68 -13.71 -13.68 -13.64 -13.61 -13.61 -13.61