SEZIONE 0+875.00

Scala : 500:500
Q.Rif. : -20.00

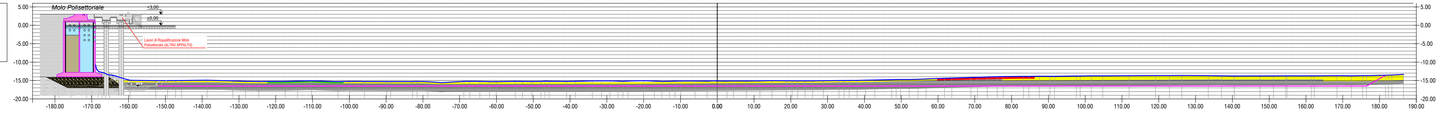

| | | |