SEZIONE 0+275.00

Scala : 500:500
Q.Rif. : -20.00

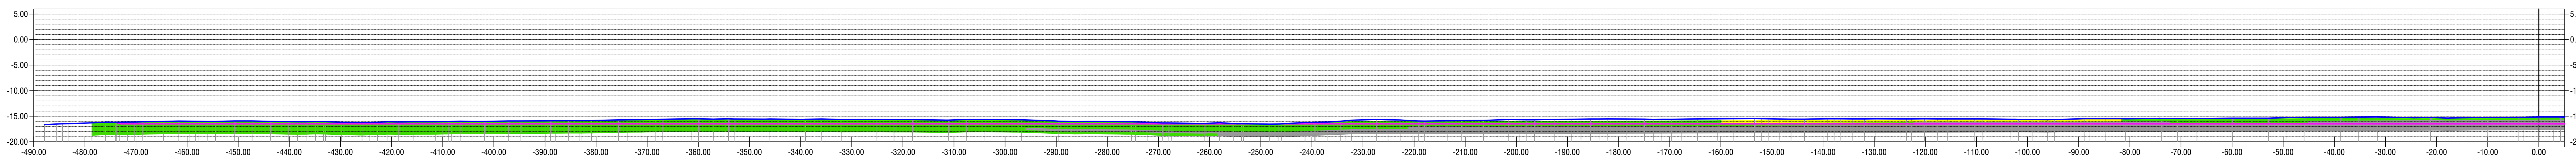

PROGRESSIVE FONDALE	-487.91 -483.12 -478.61 -475.95 -471.63 -468.78 -464.65 -461.62 -457.67 -454.45 -450.70 -447.28 -443.72 -440.12 -436.74 -432.95 -429.76 -425.78 -422.78 -418.61 -415.80 -410.12 -406.58 -401.84 -394.87 -387.89 -385.37 -380.91 -373.93 -371.22 -366.95 -359.97 -357.08 -352.99 -346.01 -339.04 -335.86 -332.06 -325.08 -321.72 -318.10 -311.11 -307.58 -303.94 -296.77 -289.61 -286.36 -282.44 -275.27 -272.22 -268.10 -260.94 -258.08 -253.77 -246.60 -239.44 -236.86 -232.27 -227.38 -222.72 -217.93 -213.42 -210.77 -206.44 -203.60 -199.46 -196.43 -192.48 -189.27 -185.50 -182.10 -178.52 -174.93 -171.55 -167.76 -164.57 -160.60 -157.59 -153.43 -150.61 -146.26 -143.63 -137.86 -134.32 -129.67 -122.69 -120.18 -115.72 -108.74 -101.76 -98.96 -94.78 -87.80 -84.82 -80.82 -73.84 -70.68 -66.86 -59.89 -52.91 -49.46 -45.92 -38.76 -35.32 -31.59 -24.42 -21.17 -17.25 -10.09 -2.92 0.00 2.92
QUOTE FONDALE	-16.65 -16.46 -16.29 -16.17 -16.15 -16.09 -16.01 -15.96 -16.00 -16.02 -15.93 -15.94 -16.02 -16.07 -16.08 -16.07 -16.18 -16.24 -16.18 -16.12 -16.09 -16.06 -15.98 -16.02 -15.92 -15.89 -15.87 -15.84 -15.70 -15.68 -15.60 -15.52 -15.58 -15.55 -15.56 -15.60 -15.55 -15.64 -15.62 -15.66 -15.66 -15.77 -15.64 -15.61 -15.71 -15.97 -16.05 -16.02 -16.09 -16.19 -16.31 -16.42 -16.28 -16.47 -16.53 -16.20 -16.15 -15.78 -15.64 -15.74 -15.96 -15.90 -15.86 -15.82 -15.72 -15.67 -15.70 -15.62 -15.61 -15.56 -15.54 -15.55 -15.58 -15.60 -15.58 -15.53 -15.52 -15.50 -15.46 -15.50 -15.58 -15.58 -15.51 -15.53 -15.52 -15.53 -15.51 -15.53 -15.54 -15.61 -15.67 -15.65 -15.49 -15.50 -15.50 -15.42 -15.47 -15.44 -15.39 -15.38 -15.28 -15.21 -15.21 -15.17 -15.15 -15.29 -15.23 -15.35 -15.23 -15.22 -15.16 -15.14
DISTANZE PARZIALI FONDALE	4.51 2.66 7.17 4.13 3.04 7.17 3.75 3.41 3.57 3.60 7.17 3.19 3.98 7.17 2.81 4.35 9.60 4.73 2.25 6.98 2.52 4.46 6.98 2.71 4.27 6.98 2.89 4.09 6.98 6.98 3.17 3.81 6.98 3.36 3.62 6.99 3.53 3.64 7.17 7.17 3.24 3.92 7.17 3.05 4.12 7.17 2.86 4.31 7.17 7.17 2.57 7.17 4.89 7.17 4.52 2.65 4.33 2.84 7.17 3.95 3.22 7.17 3.57 3.59 7.17 3.20 3.97 3.01 4.16 7.17 2.63 4.53 9.42 6.98 2.52 4.46 6.98 6.98 2.79 4.18 6.98 2.98 4.00 6.98 3.17 3.81 6.98 6.80 3.45 3.53 6.97 3.44 6.98 6.98 3.25 3.92 7.17 7.17 2.92 2.92

PROGRESSIVE DRAGAGGIO	-473.99 -473.19 -458.31 -433.31 -408.31 -383.31 -358.31 -333.31 -308.31 -283.31 -258.31 -233.31 -208.31 -183.31 -158.31 -133.31 -108.31 -83.31 -58.31 -33.31 -8.31
QUOTE DRAGAGGIO	-16.18 -16.50
DISTANZE PARZIALI DRAGAGGIO	14.87 25.00 25.00 25.00 25.00 25.00 25.00 25.00 25.00 25.00 25.00 25.00 25.00 25.00 25.00 25.00 25.00 25.00 25.00 8.31

SEZIONE 0+275.00

Scala : 500:500
Q.Rif. : -20.00

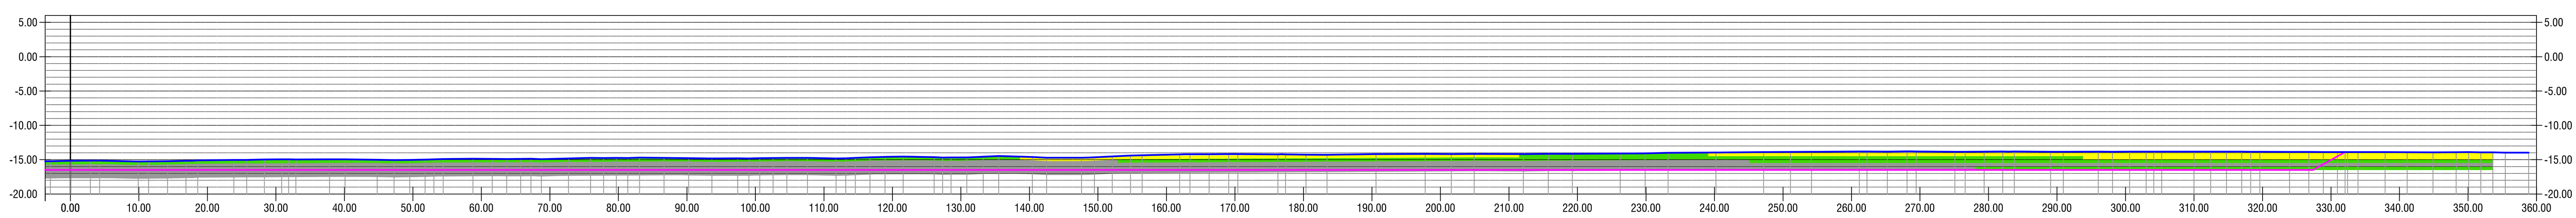

PROGRESSIVE FONDALE	-2.92 0.00 2.92 9.90 14.18 16.88 23.86 28.33 30.84 37.82 44.80 49.54 53.08 58.75 61.58 65.73 68.75 72.71 75.92 79.69 83.09 86.67 90.25 93.65 97.42 100.63 104.59 107.60 111.75 114.58 118.92 121.56 126.09 130.87 135.52 140.42 147.59 152.08 154.76 161.92 166.23 169.09 176.26 180.37 183.43 190.59 197.76 201.58 204.93 212.09 215.73 219.26 226.24 229.87 233.22 240.20 247.18 251.09 254.16 261.14 265.23 268.12 275.09 279.37 282.07 289.05 296.03 300.59 304.12 309.99 314.73 318.27 323.95 326.77 330.92 333.94 337.90 341.10 344.88 348.27 351.86 355.44 358.84
QUOTE FONDALE	-15.22 -15.16 -15.14 -15.27 -15.22 -15.16 -15.03 -14.97 -14.95 -14.96 -15.02 -15.04 -14.95 -14.88 -14.88 -14.90 -14.92 -14.83 -14.73 -14.74 -14.70 -14.73 -14.79 -14.82 -14.81 -14.79 -14.73 -14.75 -14.82 -14.75 -14.59 -14.56 -14.64 -14.67 -14.47 -14.61 -14.72 -14.54 -14.41 -14.24 -14.21 -14.19 -14.22 -14.27 -14.29 -14.19 -14.17 -14.19 -14.17 -14.20 -14.16 -14.14 -14.10 -14.08 -14.00 -13.95 -13.90 -13.87 -13.86 -13.81 -13.82 -13.80 -13.86 -13.84 -13.82 -13.85 -13.84 -13.84 -13.83 -13.84 -13.83 -13.85 -13.86 -13.88 -13.89 -13.89 -13.90 -13.90 -13.93 -13.92 -13.93 -13.98 -13.99
DISTANZE PARZIALI FONDALE	2.92 2.92 6.98 4.28 2.70 6.98 4.47 2.51 6.98 6.98 9.62 4.34 2.83 7.17 3.96 3.21 7.17 3.58 3.58 3.39 3.77 7.17 3.02 4.15 7.17 2.64 4.53 9.43 4.90 7.17 4.49 2.68 7.17 4.30 2.87 7.17 4.11 3.06 7.17 7.17 3.82 3.34 7.17 3.63 3.53 6.98 3.63 3.35 6.98 6.98 3.91 3.07 6.98 4.09 2.89 6.98 4.28 2.70 6.98 6.98 9.24 4.72 9.61 4.34 2.82 7.17 3.97 3.20 3.78 3.39 7.17 3.40

PROGRESSIVE DRAGAGGIO	16.69 41.69 66.69 91.69 116.69 141.69 166.69 191.69 216.69 241.69 266.69 291.69 316.69 327.37 332.06
QUOTE DRAGAGGIO	-16.50 -16.50 -16.50 -16.50 -16.50 -16.50 -16.50 -16.50 -16.50 -16.50 -16.50 -16.50 -16.50 -16.50 -16.50 -13.89
DISTANZE PARZIALI DRAGAGGIO	16.69 25.00 25.00 25.00 25.00 25.00 25.00 25.00 25.00 25.00 25.00 25.00 25.00 10.68 4.69

SEZIONE 0+075.00

Scala : 500:500
Q.Rif. : -20.00

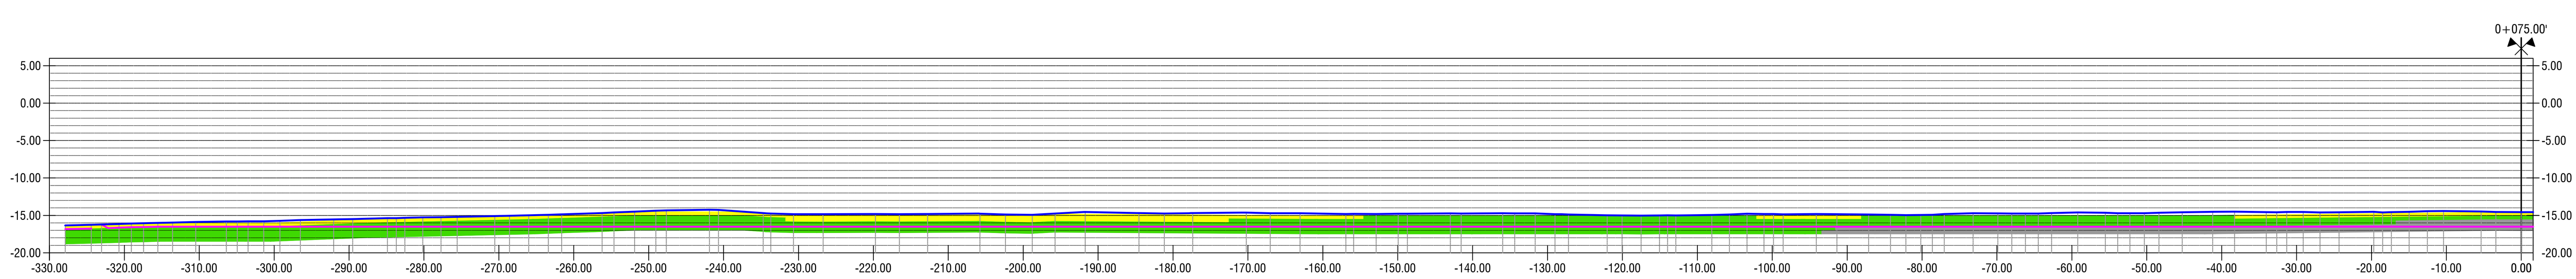

PROGRESSIVE FONDALE	-327.89 -324.42 -320.72 -317.44 -313.56 -310.46 -306.39 -303.48 -299.22 -296.50 -292.05 -289.52 -283.70 -280.16 -275.56 -268.59 -266.02 -261.61 -254.63 -251.88 -247.65 -240.67 -233.69 -230.66 -226.71 -219.73 -216.52 -212.76 -205.78 -202.37 -198.80 -195.74 -191.71 -184.55 -181.16 -177.38 -170.21 -167.02 -163.05 -155.88 -152.87 -148.71 -141.54 -134.38 -131.66 -127.21 -120.04 -117.51 -112.88 -105.71 -101.10 -98.54 -94.12 -91.37 -87.14 -84.21 -80.16 -77.04 -73.18 -69.87 -66.20 -62.71 -59.22 -55.54 -52.24 -48.37 -45.27 -41.20 -38.29 -34.04 -31.31 -26.87 -24.33 -18.51 -14.97 -10.37 -3.39 0.00
QUOTE FONDALE	-16.33 -16.26 -16.15 -16.05 -15.95 -15.87 -15.80 -15.80 -15.72 -15.63 -15.54 -15.49 -15.37 -15.26 -15.20 -15.05 -14.99 -14.87 -14.61 -14.50 -14.33 -14.27 -14.75 -14.84 -14.84 -14.82 -14.84 -14.82 -14.76 -14.87 -14.93 -14.76 -14.55 -14.68 -14.76 -14.69 -14.62 -14.71 -14.71 -14.80 -14.82 -14.77 -14.75 -14.74 -14.74 -14.88 -15.01 -15.03 -15.00 -14.87 -14.81 -14.86 -14.82 -14.83 -14.88 -14.91 -14.94 -14.81 -14.72 -14.73 -14.75 -14.68 -14.60 -14.64 -14.70 -14.65 -14.58 -14.53 -14.50 -14.56 -14.54 -14.60 -14.57 -14.60 -14.52 -14.40 -14.54 -14.56
DISTANZE PARZIALI FONDALE	3.47 3.69 7.17 3.10 4.07 7.17 2.72 4.45 2.53 4.64 9.32 6.98 2.57 2.64 5.39 2.75 2.83 5.77 5.95 3.03 3.11 6.33 3.22 3.30 6.71 3.40 3.49 3.06 3.92 6.87 3.39 3.30 7.17 3.20 3.11 7.17 3.00 2.93 7.17 7.17 2.72 4.45 7.17 2.53 4.64 4.80 9.53 4.42 2.74 4.24 2.93 7.17 3.86 3.31 7.17 3.48 3.69 7.17 3.11 4.06 2.92 4.25 7.17 2.54 4.63 9.33 6.98 3.39

PROGRESSIVE DRAGAGGIO	-323.04 -322.52 -308.31 -283.31 -258.31 -233.31 -208.31 -183.31 -158.31 -133.31 -108.31 -83.31 -58.31 -33.31 -8.31
QUOTE DRAGAGGIO	-16.22 -17.00 -16.50 -16.50 -16.50 -16.50 -16.50 -16.50 -16.50 -16.50 -16.50 -16.50 -16.50 -16.50 -16.50 -16.50
DISTANZE PARZIALI DRAGAGGIO	14.21 25.00 25.00 25.00 25.00 25.00 25.00 25.00 25.00 25.00 25.00 25.00 25.00 8.31

SEZIONE 0+075.00

Scala : 500:500
Q.Rif. : -20.00

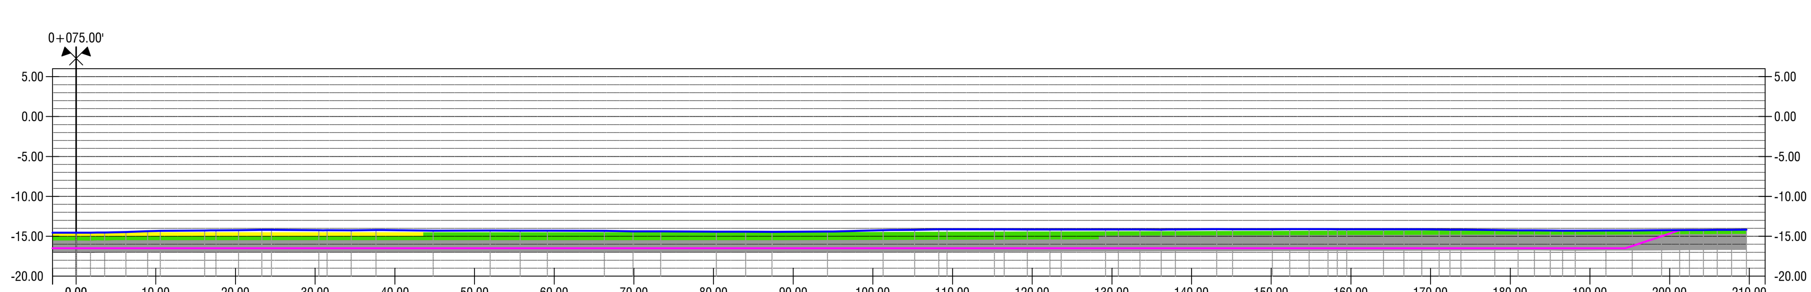

PROGRESSIVE FONDALE	0.00 2.70 6.24 8.97 16.13 20.38 23.30 30.47 34.53 37.63 44.80 51.97 55.74 59.14 66.30 69.89 73.37 80.35 84.03 87.33 94.31 101.29 105.24 108.27 115.25 119.39 122.22 129.20 133.53 136.18 143.16 150.14 154.75 158.28 164.10 166.64 171.08 173.81 178.05 180.98 185.03 188.15 192.01 195.31 198.99 202.48 205.97 209.65
QUOTE FONDALE	-14.56 -14.53 -14.47 -14.36 -14.27 -14.24 -14.20 -14.24 -14.25 -14.21 -14.29 -14.28 -14.30 -14.29 -14.31 -14.38 -14.38 -14.42 -14.44 -14.45 -14.41 -14.24 -14.18 -14.13 -14.13 -14.14 -14.16 -14.15 -14.15 -14.17 -14.12 -14.13 -14.12 -14.13 -14.13 -14.13 -14.15 -14.18 -14.22 -14.25 -14.28 -14.29 -14.28 -14.27 -14.24 -14.22 -14.20 -14.18
DISTANZE PARZIALI FONDALE	3.39 3.59 2.65 2.73 7.17 4.25 2.92 7.17 4.06 3.11 6.32 6.51 3.31 3.39 6.89 3.49 3.49 6.88 3.39 3.30 6.98 6.98 3.96 3.02 6.98 4.14 2.84 6.98 4.33 2.65 6.98 6.98 9.34 4.62 2.55 7.17 4.24 2.92 7.17 3.87 3.30 3.68 3.49 7.17

PROGRESSIVE DRAGAGGIO	16.69 41.69 66.69 91.69 116.69 141.69 166.69 191.69 194.47 197.32 200.11 201.26
QUOTE DRAGAGGIO	-16.50 -16.50 -16.50 -16.50 -16.50 -16.50 -16.50 -16.50 -16.50 -16.50 -15.55 -14.62 -14.23
DISTANZE PARZIALI DRAGAGGIO	16.69 25.00 25.00 25.00 25.00 25.00 25.00 25.00 2.78 6.79

PIANTA CHIAVE

(SCALA 1:10.000)

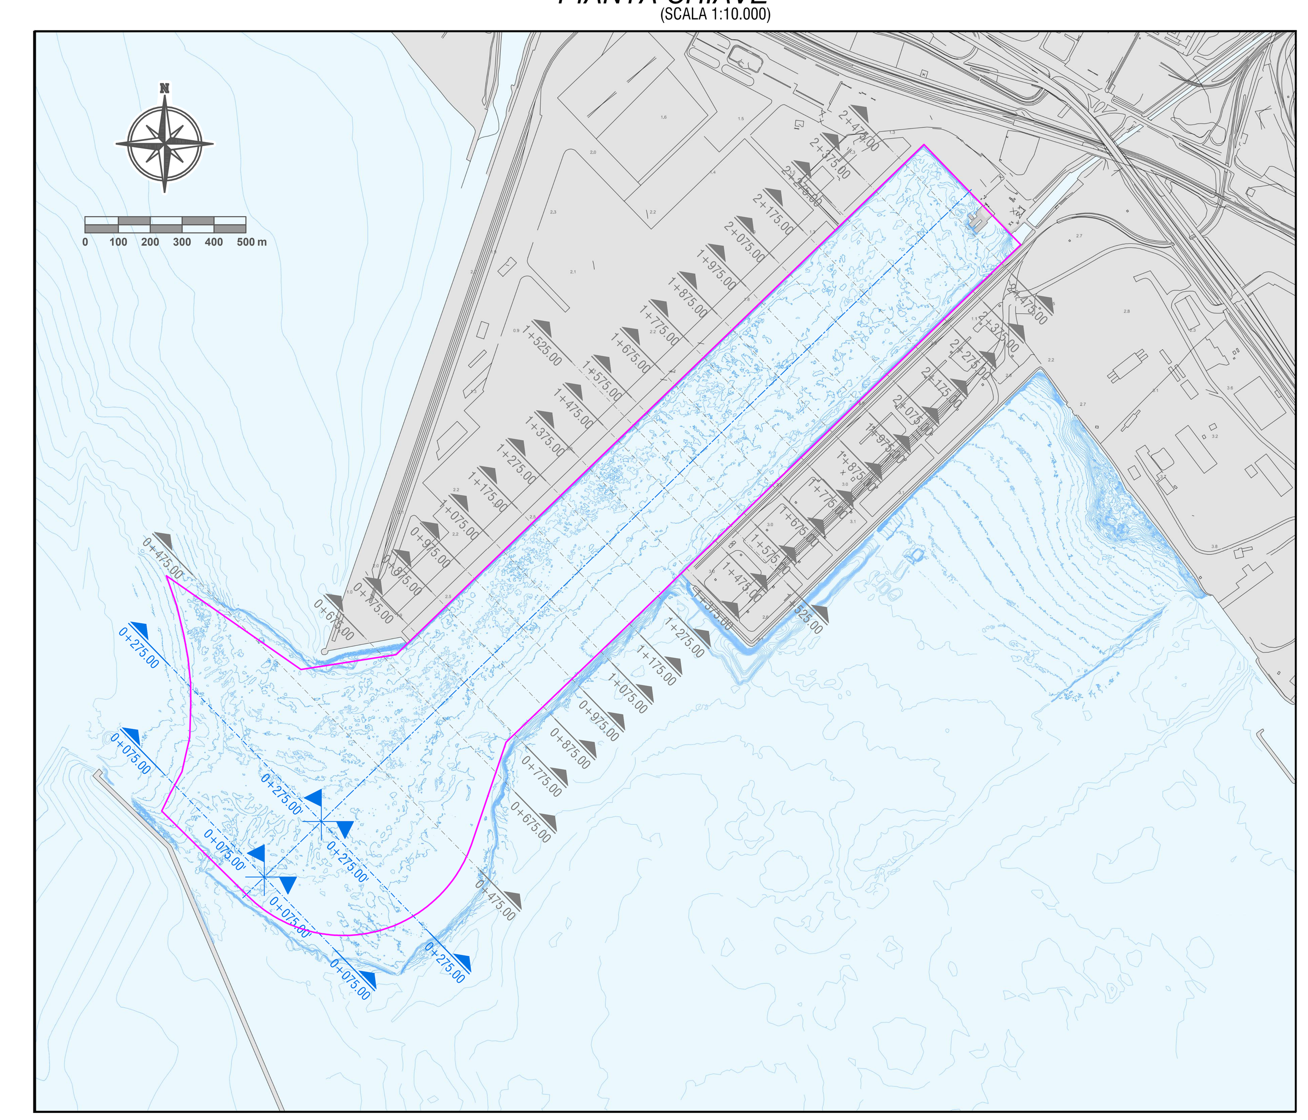

FONTE: PIANO DI GESTIONE DEI SEDIMENTI ISPRA 2009

LEGENDA SEZIONI

- PROFILO FONDALE
- PROFILO DRAGAGGIO
- Conc.>Pericolosi
- Col. B Tab. 1 All.5 Tit. V Parte IV D.Lgs.152/06 50 <Conc.<Pericolosi
- Lim. Int. ICRAM <Conc.<Col. B Tab.1 All.5 Tit. V Parte IV D.Lgs.152/06
- LCB (Manuale ICRAM-APAT) <Conc.<Limite Intervento ICRAM
- Sedimenti non caratterizzati

TARANTO PORT AUTHORITY

TARANTO

Autorità portuale

SOGESID

DIREZIONE LAVORI

INTERVENTI PER IL DRAGAGGIO DI 2,3 M m^3 DI SEDIMENTI IN AREA MOLO POLISETTORIALE PER LA REALIZZAZIONE DI UN PRIMO LOTTO DELLA CASSA DI COLMATA FUNZIONALE ALL'AMPLIAMENTO DEL V SPORGENTE DEL PORTO DI TARANTO

Progetto Esecutivo

DRAGAGGIO AREA MOLO POLISETTORIALE

Caratt. dei sedimenti - Sezz. progr. 0+275.00 e 0+075.00

SCALA: VARIE

CODICE PROGETTO	CODICE ELABORATO	REV	REP
PUG102	PE-CAR-DR-00-00-SV-06	B	418

REVISIONI

REV	DATA	DESCRIZIONE	REDATTO	CONTROLLATO	APPROVATO
B	Maggio 2016	Nota A.P. Prot. U. 0006807 22/04/2016	Studio Severini		
A	Gennaio 2016	Emissione	Studio Severini		

Progettisti indicati - R.T.P.:

MANDATARIA: LOTTI ingegneria

MANDANTE: ingLuigiSeverini.studio Ingegneria Italiana

IL PROGETTISTA

Dott. Ing. FRANCO POLICICCHIO – ORDINE INGEGNERI ROMA N° 10650

ORDINE DEGLI INGEGNERI della Provincia di TARANTO – SEVERINI Luigi N. 776

IL RESPONSABILE DEL PROCEDIMENTO

Impresa: ASTALDI

FILE: 283.DWG

C.LOTTI: C296_A.001