SEZIONE 2+250.00

Scala : 500:500
Q.Rif. : -20.00

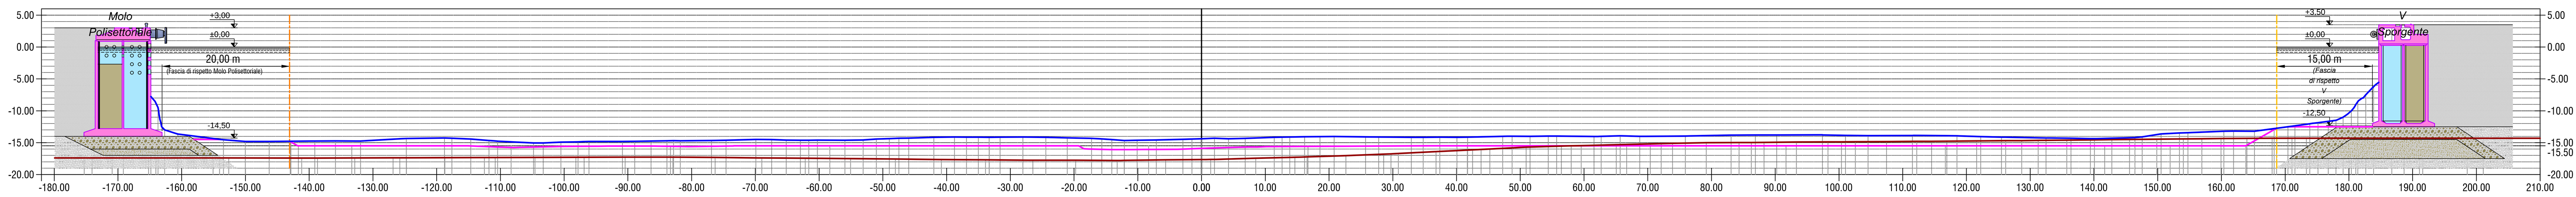

PROGRESSIVE FONDALE	-139.11 -135.87 -131.94 -124.78 -117.61 -114.66 -110.44 -103.27 -100.52 -96.11 -88.94 -86.37 -81.77 -74.61 -67.44 -62.94 -60.27 -55.96 -53.10 -48.98 -45.94 -42.00 -38.77 -35.02 -31.60 -28.04 -24.44 -21.06 -17.27 -14.09 -10.10 -7.11 -2.93 0.00 4.23 6.85 11.40 16.17 20.81 25.73 32.90 37.38 40.07 47.24 51.53 54.40 61.57 65.67 68.74 75.90 83.07 86.88 90.24 97.41 101.03 104.55 111.53 118.51 122.24 125.49 132.47 136.39 139.45 146.43 150.53 153.40 160.38 165.19
QUOTE FONDALE	* -14.74 -14.74 -14.75 -14.34 -14.30 -14.44 -14.76 -15.06 -14.92 -14.82 -14.80 -14.76 -14.70 -14.63 -14.52 -14.63 -14.60 -14.62 -14.58 -14.37 -14.28 -14.17 -14.12 -14.14 -14.14 -14.11 -14.15 -14.24 -14.33 -14.52 -14.63 -14.58 -14.47 -14.39 -14.39 -14.34 -14.16 -14.08 -14.04 -14.09 -14.15 -14.13 -14.16 -14.01 -14.00 -13.96 -14.03 -13.92 -14.00 -13.96 -13.82 -13.80 -13.80 -13.79 -13.86 -13.91 -13.87 -13.93 -14.05 -14.13 -14.26 -14.32 -14.37 -14.20 -13.64 -13.49 -13.21 -13.20 *
DISTANZE PARZIALI FONDALE	3.24 3.15 6.20 6.01 2.95 2.87 5.63 2.76 2.69 5.26 2.57 2.50 4.88 2.29 4.69 9.64 4.31 2.85 7.17 3.94 3.23 7.17 3.56 3.61 3.37 3.80 7.17 3.00 4.17 7.17 2.62 4.55 9.41 4.93 5.11 2.62 2.69 5.49 2.80 2.88 5.87 2.99 3.07 6.24 6.43 3.27 3.35 6.81 3.45 3.53 6.96 6.77 3.34 3.25 6.39 3.14 3.06 6.02 2.95 2.88 5.64 3.28

PROGRESSIVE ARGILLA	-174.06 -164.05 -152.63 -138.69 -132.85 -124.75 -118.71 -110.81 -104.58 -96.87 -90.44 -82.94 -76.31 -69.00 -62.17 -55.06 -48.04 -40.81 -33.90 -26.47 -19.76 -12.13 -5.63 0.00 8.51 14.64 22.64 28.57 36.78 42.51 45.22 50.92 56.45 59.56 65.05 70.39 73.90 79.19 84.33 88.24 93.32 98.27 102.57 107.46 112.21 116.91 121.59 126.15 128.66 131.25 135.73 140.08 142.80 145.59 149.87 154.02 156.93 159.93 164.00 167.96 171.07 181.07 188.67 198.57 201.07
QUOTE ARGILLA	-17.39 -17.40 -17.40 -17.41 -17.40 -17.38 -17.36 -17.34 -17.31 -17.29 -17.28 -17.28 -17.32 -17.39 -17.45 -17.51 -17.58 -17.65 -17.69 -17.76 -17.76 -17.79 -17.69 -17.65 -17.44 -17.30 -17.04 -16.81 -16.40 -16.12 -15.99 -15.70 -15.54 -15.46 -15.32 -15.20 -15.11 -15.01 -14.98 -14.95 -14.90 -14.88 -14.86 -14.83 -14.79 -14.76 -14.73 -14.70 -14.68 -14.65 -14.60 -14.55 -14.52 -14.50 -14.45 -14.41 -14.38 -14.35 -14.33 -14.31 -14.30 -14.30 -14.31 -14.31 -14.31

PROGRESSIVE DRAGAGGIO	-142.97 -141.70 -133.31 -108.31 -95.81 -83.31 -58.31 -33.31 -8.31 0.00 16.69 41.69 66.69 91.69 116.69 141.69 151.94 163.82 168.27 168.66
QUOTE DRAGAGGIO	-14.78 -15.50 -15.50 -16.00 -15.50 -16.00 -15.50 -15.50 -16.00 -16.00 -15.50 -15.50 -15.50 -15.50 -15.50 -15.50 -15.50 -15.50 -12.96 -12.74
DISTANZE PARZIALI DRAGAGGIO	8.37 25.00 12.50 12.50 25.00 25.00 25.00 8.31 16.69 25.00 25.00 25.00 25.00 25.00 10.26 11.88 4.45

SEZIONE 2+200.00

Scala : 500:500
Q.Rif. : -20.00

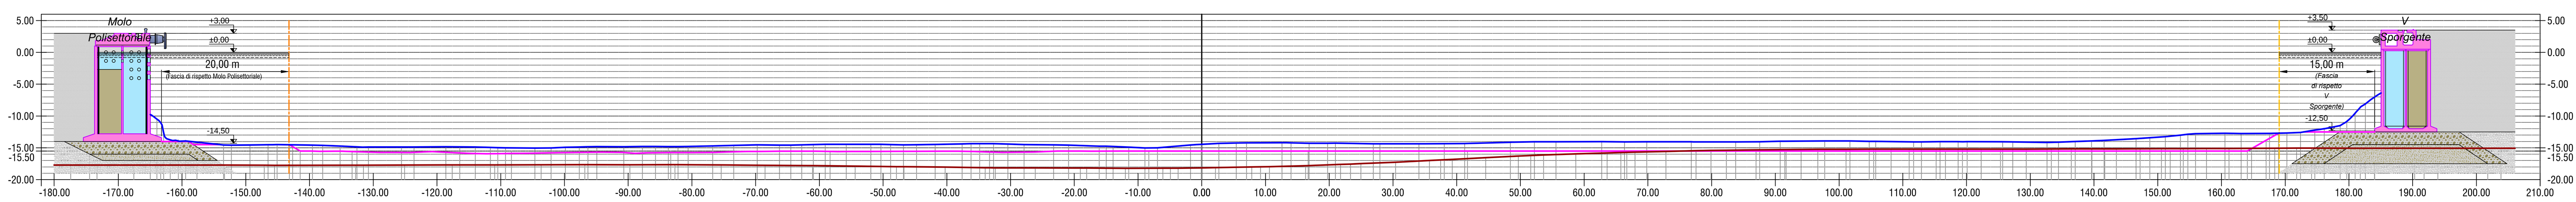

PROGRESSIVE FONDALE	-137.93 -135.21 -130.76 -123.60 -118.60 -113.99 -109.26 -104.64 -102.09 -97.66 -94.93 -90.69 -87.76 -83.71 -80.59 -76.73 -73.43 -69.75 -66.26 -62.77 -59.09 -55.79 -51.92 -48.81 -44.76 -41.83 -37.59 -34.86 -30.42 -27.88 -20.90 -14.99 -11.45 -6.94 0.00 2.69 5.41 12.58 16.83 19.75 26.91 34.08 38.05 41.25 48.42 52.19 55.58 62.75 66.33 69.83 76.80 83.78 87.55 90.76 97.74 101.69 104.72 111.70 115.84 118.68 125.66 132.63 137.05 139.61 146.59 151.19 154.73 160.55 163.09 167.53
QUOTE FONDALE	* -14.62 -14.73 -14.88 -14.88 -14.83 -14.88 -14.99 -15.04 -15.02 -14.87 -14.82 -14.82 -14.80 -14.82 -14.79 -14.71 -14.62 -14.55 -14.57 -14.54 -14.46 -14.44 -14.45 -14.50 -14.52 -14.47 -14.39 -14.35 -14.40 -14.49 -14.58 -14.76 -14.90 -15.01 -14.44 -14.31 -14.23 -14.20 -14.28 -14.27 -14.36 -14.37 -14.35 -14.32 -14.12 -14.04 -14.05 -14.02 -14.07 -14.04 -14.06 -14.06 -14.05 -13.97 -13.92 -13.93 -13.98 -14.07 -14.02 -14.04 -14.05 -14.16 -14.00 -13.92 -13.56 -13.25 -12.86 -12.72 -12.76 -12.74 *
DISTANZE PARZIALI FONDALE	2.72 2.65 5.18 5.00 4.62 2.55 4.24 2.93 3.86 3.30 3.68 3.49 3.30 3.87 2.92 4.24 2.55 4.62 4.81 2.53 5.19 2.65 2.72 5.56 2.84 2.91 5.94 6.13 3.12 3.20 6.51 3.30 3.39 6.88 3.49 3.49 6.89 6.70 3.30 3.21 6.32 3.11 3.03 5.95 2.92 2.84 5.57 5.38 2.63 2.56 5.00 9.33 4.63 2.54 4.44

PROGRESSIVE ARGILLA	-177.46 -173.35 -167.56 -163.35 -157.66 -153.35 -145.48 -131.54 -125.08 -117.60 -110.94 -103.66 -96.80 -89.73 -82.67 -75.41 -68.53 -61.07 -54.40 -46.73 -40.26 -32.39 -26.12 -18.05 -11.99 -3.71 0.00 7.85 10.62 16.28 21.78 24.96 30.42 35.72 39.30 44.55 49.66 53.64 58.69 63.60 67.98 72.83 77.54 82.32 86.96 91.48 94.03 96.65 101.10 105.42 108.17 110.99 115.23 119.36 122.30 125.33 129.37 133.29 136.44 139.67 143.50 147.23 150.57 154.01 157.64 161.17 164.71 168.35 171.78 181.78 191.78 201.78
QUOTE ARGILLA	-17.72 -17.72 -17.72 -17.72 -17.72 -17.72 -17.74 -17.73 -17.72 -17.69 -17.68 -17.66 -17.65 -17.66 -17.66 -17.68 -17.74 -17.81 -17.88 -17.97 -18.04 -18.15 -18.16 -18.19 -18.23 -18.19 -18.15 -18.01 -17.96 -17.81 -17.61 -17.49 -17.26 -17.00 -16.82 -16.54 -16.30 -16.13 -15.95 -15.80 -15.68 -15.57 -15.45 -15.37 -15.32 -15.27 -15.26 -15.24 -15.23 -15.22 -15.21 -15.21 -15.21 -15.21 -15.21 -15.21 -15.21 -15.19 -15.17 -15.17 -15.17 -15.15 -15.14 -15.13 -15.11 -15.10 -15.09 -15.07 -15.05 -15.05 -15.06 -15.06

PROGRESSIVE DRAGAGGIO	-143.17 -141.46 -133.31 -108.31 -83.31 -58.31 -33.31 -8.31 0.00 16.69 41.69 66.69 91.69 116.69 141.69 151.94 164.07 167.00 168.95
QUOTE DRAGAGGIO	-14.52 -15.50 -15.50 -16.00 -15.50 -15.50 -16.00 -15.50 -15.50 -15.50 -15.50 -15.50 -15.50 -15.50 -15.50 -15.50 -15.50 -13.82 -12.71
DISTANZE PARZIALI DRAGAGGIO	8.14 25.00 25.00 25.00 25.00 25.00 8.31 16.69 25.00 25.00 25.00 25.00 25.00 10.26 12.12 2.93

SEZIONE 2+150.00

Scala : 500:500
Q.Rif. : -20.00

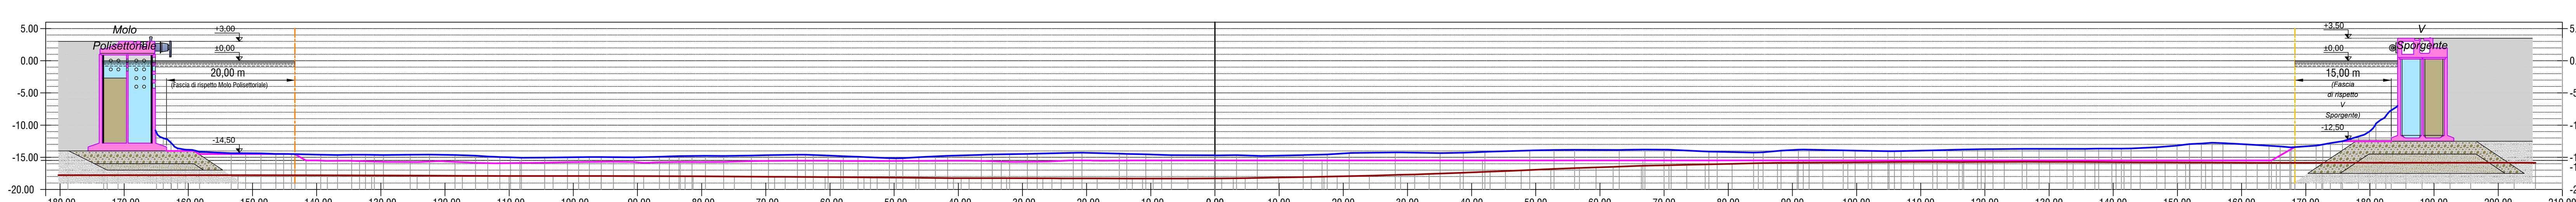

PROGRESSIVE FONDALE	-143.92 -139.37 -136.75 -132.39 -129.58 -125.41 -122.42 -118.44 -115.25 -111.46 -108.08 -104.48 -100.91 -97.50 -93.75 -90.52 -86.58 -83.54 -79.41 -76.56 -72.25 -69.58 -63.83 -60.29 -55.63 -48.65 -46.15 -41.67 -34.69 -32.00 -27.71 -20.73 -13.75 -10.79 -6.78 3.36 6.59 13.76 17.50 20.93 28.09 35.10 38.71 42.08 49.05 52.86 56.03 63.01 67.00 69.99 76.97 83.95 88.22 90.93 97.91 102.36 104.88 111.86 116.50 120.04 125.82 128.43 132.80 135.60 139.78 142.77 146.76 149.94 153.74 157.10 160.71 164.27 167.69
QUOTE FONDALE	* -14.50 -14.61 -14.64 -14.59 -14.64 -14.60 -14.58 -14.65 -14.76 -14.97 -15.08 -15.05 -15.00 -14.97 -14.99 -15.02 -14.93 -14.81 -14.78 -14.79 -14.73 -14.67 -14.61 -14.74 -14.93 -15.13 -14.99 -14.78 -14.56 -14.52 -14.44 -14.29 -14.48 -14.55 -14.66 -14.69 -14.67 -14.77 -14.66 -14.57 -14.35 -14.24 -14.34 -14.28 -14.16 -13.94 -13.87 -13.85 -13.85 -13.80 -13.81 -14.11 -14.27 -13.98 -13.82 -13.92 -14.01 -14.05 -13.93 -13.79 -13.73 -13.69 -13.69 -13.70 -13.68 -13.65 -13.63 -13.44 -13.18 -12.86 -12.80 -12.99 -13.21 -13.46 *
DISTANZE PARZIALI FONDALE	4.55 2.62 7.17 4.17 3.00 3.98 3.19 7.17 3.60 3.56 7.17 3.23 3.94 7.17 2.85 4.32 2.66 4.50 9.45 4.88 2.50 2.57 5.26 2.69 2.76 5.64 5.82 2.97 3.05 6.20 3.15 3.24 6.58 3.34 3.43 6.95 6.06 3.45 3.36 6.63 3.26 3.18 6.25 3.07 2.99 5.87 5.68 2.78 2.71 5.31 2.59 2.53 4.93 9.40 4.55 2.61 4.37 2.80 7.17 3.99 3.18 7.17 3.61 3.55 3.42

PROGRESSIVE ARGILLA	-172.64 -162.64 -152.27 -138.33 -131.44 -124.34 -117.30 -110.00 -103.16 -95.67 -89.03 -81.33 -74.89 -66.99 -60.76 -52.65 -46.62 -38.31 -32.49 -26.82 -23.97 -18.35 -12.88 -9.63 -4.21 0.00 2.85 9.92 14.99 19.04 24.06 28.93 33.38 38.19 42.87 47.72 52.33 56.81 59.40 62.06 66.46 70.75 73.53 76.40 80.60 84.69 87.67 90.73 94.74 98.63 101.80 105.07 108.87 112.57 115.94 119.41 123.01 126.50 130.08 133.75 137.14 140.44 144.21 148.09 151.28 154.38 158.35 162.43 165.42 168.32 172.48 175.50 182.48 185.60 192.49 195.70 202.49 205.81
QUOTE ARGILLA	-17.78 -17.78 -17.78 -17.80 -17.82 -17.85 -17.88 -17.90 -17.90 -17.90 -17.93 -17.95 -17.99 -18.03 -18.08 -18.14 -18.18 -18.25 -18.25 -18.27 -18.28 -18.29 -18.31 -18.31 -18.31 -18.29 -18.27 -18.14 -18.05 -17.96 -17.85 -17.72 -17.59 -17.42 -17.23 -17.04 -16.84 -16.66 -16.57 -16.48 -16.32 -16.23 -16.17 -16.11 -16.02 -15.92 -15.86 -15.83 -15.82 -15.79 -15.77 -15.75 -15.73 -15.73 -15.74 -15.72 -15.72 -15.71 -15.72 -15.73 -15.75 -15.76 -15.78 -15.79 -15.80 -15.81 -15.83 -15.84 -15.86 -15.85 -15.85 -15.85 -15.85 -15.85 -15.85 -15.85 -15.85 -15.86

PROGRESSIVE DRAGAGGIO	-143.38 -141.66 -133.31 -108.31 -83.31 -58.31 -33.31 -8.31 0.00 16.69 41.69 66.69 91.69 116.69 141.69 151.94 164.66 167.51 168.30
QUOTE DRAGAGGIO	-14.51 -15.50 -15.50 -16.00 -15.50 -15.50 -16.00 -15.50 -15.50 -15.50 -15.50 -15.50 -15.50 -15.50 -15.50 -15.50 -15.50 -13.87 -13.42
DISTANZE PARZIALI DRAGAGGIO	8.34 25.00 25.00 25.00 25.00 25.00 8.31 16.69 25.00 25.00 25.00 25.00 25.00 10.26 12.70 2.85

SEZIONE 2+100.00

Scala : 500:500
Q.Rif. : -20.00

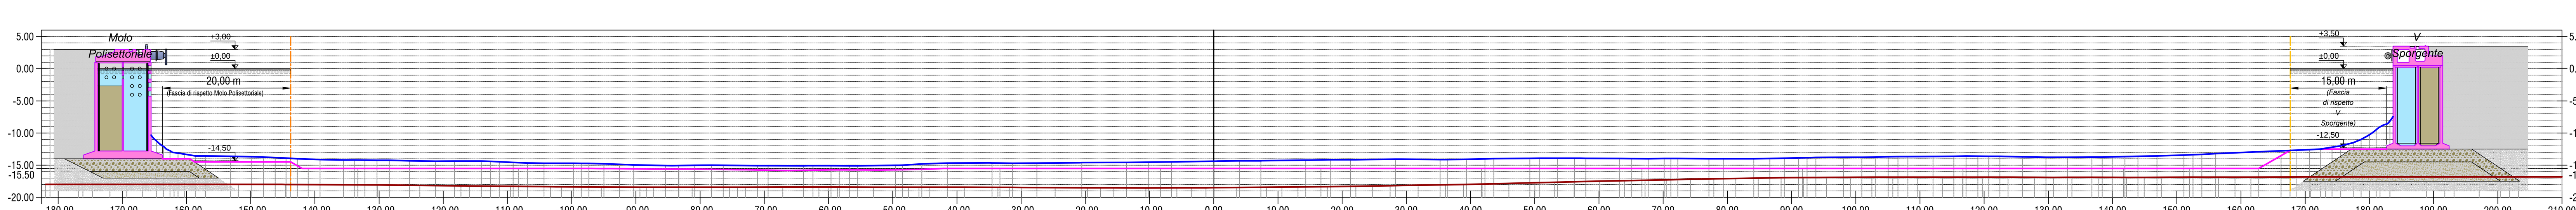

PROGRESSIVE FONDALE	-142.74 -139.21 -135.57 -132.23 -128.40 -125.25 -121.24 -118.27 -114.07 -111.29 -106.90 -104.31 -98.52 -94.98 -90.35 -83.38 -80.84 -76.40 -69.42 -62.44 -59.62 -55.46 -48.48 -45.48 -41.50 -34.52 -31.34 -27.55 -20.57 -13.59 -10.12 -6.56 0.00 4.02 7.35 14.33 18.16 21.31 28.28 35.26 39.38 42.24 49.22 53.52 56.20 63.18 67.67 71.20 77.14 84.11 88.88 92.42 98.07 100.94 105.05 108.11 112.03 115.28 119.01 122.45 125.99 129.61 132.97 136.78 139.94 143.95 146.92 151.12 153.90
QUOTE FONDALE	* -13.99 -14.14 -14.19 -14.22 -14.25 -14.32 -14.39 -14.36 -14.37 -14.47 -14.67 -14.70 -14.71 -14.78 -14.95 -15.07 -15.02 -15.02 -15.09 -15.09 -15.09 -15.10 -15.00 -14.80 -14.68 -14.66 -14.70 -14.67 -14.61 -14.58 -14.53 -14.49 -14.38 -14.31 -14.31 -14.22 -14.16 -14.14 -14.07 -14.13 -14.09 -14.01 -13.94 -13.93 -13.92 -13.96 -14.00 -13.97 -14.00 -14.01 -13.92 -13.82 -13.77 -13.77 -13.68 -13.65 -13.64 -13.62 -13.60 -13.63 -13.70 -13.78 -13.77 -13.74 -13.71 -13.63 -13.57 -13.43 -13.33 *
DISTANZE PARZIALI FONDALE	3.53 3.64 7.17 3.16 4.01 2.97 4.20 7.17 2.59 4.58 9.38 4.95 2.54 2.61 5.33 5.52 2.82 2.89 5.90 3.00 3.08 6.27 3.19 3.27 6.65 6.84 3.47 3.51 6.56 3.42 3.33 6.55 3.23 3.14 6.18 5.99 2.94 2.86 5.61 2.75 2.68 5.24 2.56 4.61 4.86 4.67 9.66 4.29 2.87 7.17 3.92 3.25 7.17 3.54 3.63 3.35 3.82 7.17 2.97 4.19 4.95

PROGRESSIVE ARGILLA	-181.94 -176.80 -171.94 -166.90 -161.93 -157.00 -151.93 -144.60 -130.26 -123.66 -115.92 -109.53 -101.59 -95.39 -87.25 -81.25 -75.43 -72.91 -67.12 -61.49 -58.57 -52.98 -47.55 -44.23 -38.85 -33.61 -29.89 -24.71 -19.67 -15.56 -10.58 -3.51 0.00 3.56 8.20 13.12 17.70 22.14 24.76 27.46 31.83 36.08 38.90 41.80 45.97 50.02 53.04 56.14 60.10 63.96 67.17 70.48 74.24 77.90 81.31 84.81 88.38 91.84 95.44 99.15 102.51 105.78 109.58 113.49 116.65 119.71 123.71 127.83 130.78 133.65 137.85 142.17 144.92 147.59 151.99 156.51 159.05 170.85 181.64 191.74 201.84
QUOTE ARGILLA	-17.98 -17.98 -17.98 -17.98 -17.98 -17.98 -17.98 -18.00 -18.07 -18.15 -18.23 -18.29 -18.37 -18.41 -18.43 -18.42 -18.42 -18.42 -18.41 -18.41 -18.41 -18.42 -18.43 -18.44 -18.43 -18.45 -18.47 -18.49 -18.51 -18.52 -18.53 -18.52 -18.50 -18.47 -18.42 -18.38 -18.34 -18.27 -18.24 -18.19 -18.11 -18.04 -17.99 -17.93 -17.83 -17.74 -17.67 -17.58 -17.48 -17.41 -17.35 -17.28 -17.19 -17.12 -17.07 -17.01 -16.95 -16.93 -16.90 -16.89 -16.86 -16.86 -16.86 -16.87 -16.87 -16.87 -16.86 -16.88 -16.90 -16.89 -16.89 -16.90 -16.89 -16.89 -16.87 -16.86 -16.86 -16.82 -16.81 -16.82 -16.82

PROGRESSIVE DRAGAGGIO	-143.77 -141.04 -133.31 -108.31 -83.31 -58.31 -33.31 -8.31 0.00 16.69 41.69 66.69 91.69 116.69 141.69 151.94 162.76 166.25 167.64
QUOTE DRAGAGGIO	-14.50 -15.50 -15.50 -15.50 -15.50 -16.00 -15.50 -15.50 -15.50 -15.50 -15.50 -15.50 -15.50 -15.50 -15.50 -15.50 -15.50 -13.51 -12.72
DISTANZE PARZIALI DRAGAGGIO	2.32 7.72 25.00 25.00 25.00 25.00 25.00 8.31 16.69 25.00 25.00 25.00 25.00 25.00 10.26 10.80 3.49

INTERVENTO DI DRAGAGGIO IN AREA POLISETTORIALE

(SCALA 1:10.000)

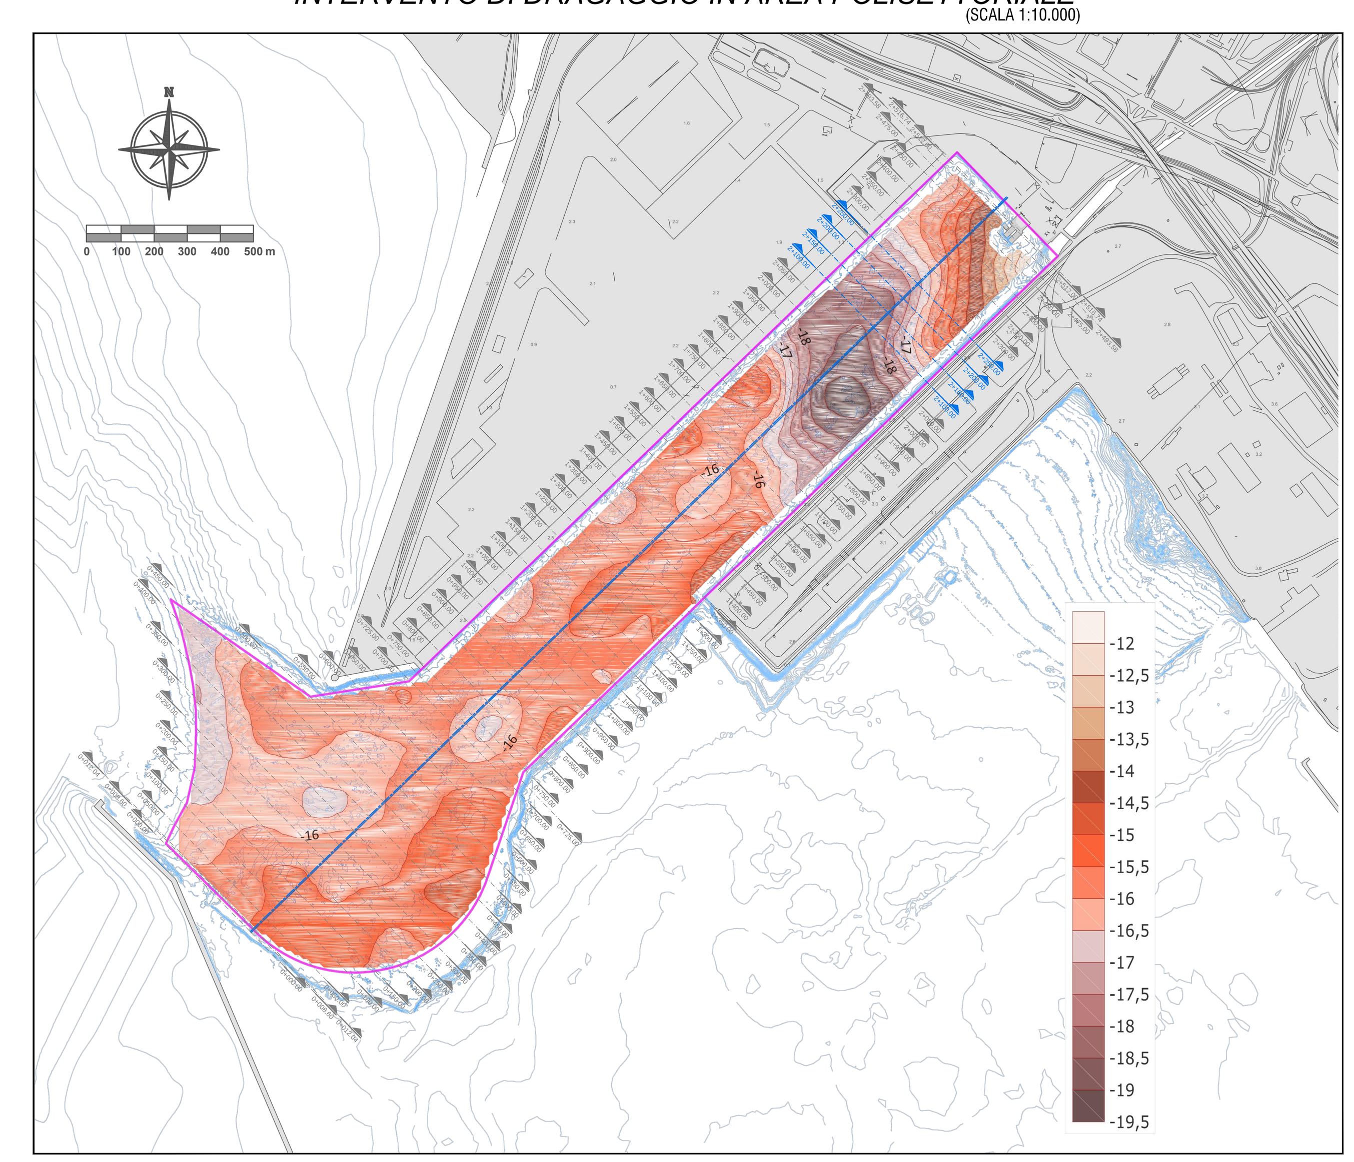

LEGENDA SEZIONI

PROFILO FONDALE

PROFILO ARGILLA

PROFILO DRAGAGGIO

* PER LE QUOTE FONDALE RELATIVE ALLE FASCE DI RISPETTO SI RIMANDA AGLI ELABORATI GRAFICI DA PEGENDR0000SV01B A PEGENDR0000SV14B

TARANTO PORT AUTHORITY

TARANTO
Autorità portuale

SOGESID
DIREZIONE LAVORI

INTERVENTI PER IL DRAGAGGIO DI 2,3 M m^3 DI SEDIMENTI IN AREA MOLO POLISETTORIALE PER LA REALIZZAZIONE DI UN PRIMO LOTTO DELLA CASSA DI COLMATA FUNZIONALE ALL'AMPLIAMENTO DEL V SPORGENTE DEL PORTO DI TARANTO

Progetto Esecutivo

DRAGAGGIO AREA MOLO POLISETTORIALE
Strato argilloso in sezioni di dragaggio
Progg. 2+250.00, 2+200.00, 2+150.00 e 2+100.00

SCALA: VARIE

CODICE PROGETTO	CODICE ELABORATO	REV	REP
PUG102	PE-GEO-DR-00-00-SV-03	B	428

REVISIONI					
REV	DATA	DESCRIZIONE	REDATTO	CONTROLLATO	APPROVATO
B	Maggio 2016	Nota A.P. Prot. U. 0006807 22/04/2016	Studio Severini		
A	Gennaio 2016	Emissione	Studio Severini		

Progettisti indicati - R.T.P.:
MANDATARIA: LOTTI ingegneria
MANDANTE: ingLuigiSeverini.studio Ingegneria Italiana
IL PROGETTISTA: Dott. Ing. FRANCO POLICCHIO — ORDINE INGEGNERI ROMA N° 10650
ORDINE DEGLI INGEGNERI della Provincia di TARANTO — SEVERINI Luigi N. 776

Impresa: ASTALDI

IL RESPONSABILE DEL PROCEDIMENTO

FILE: 288.DWG — C.LOTTI: C296_A.001