




PROGRESSIVE FONDALE	
QUOTE FONDALE	*
DISTANZE PARZIALI FONDALE	
PROGRESSIVE ARGILLA	
QUOTE ARGILLA	
PROGRESSIVE DRAGAGGIO	
QUOTE DRAGAGGIO	
DISTANZE PARZIALI DRAGAGGIO	

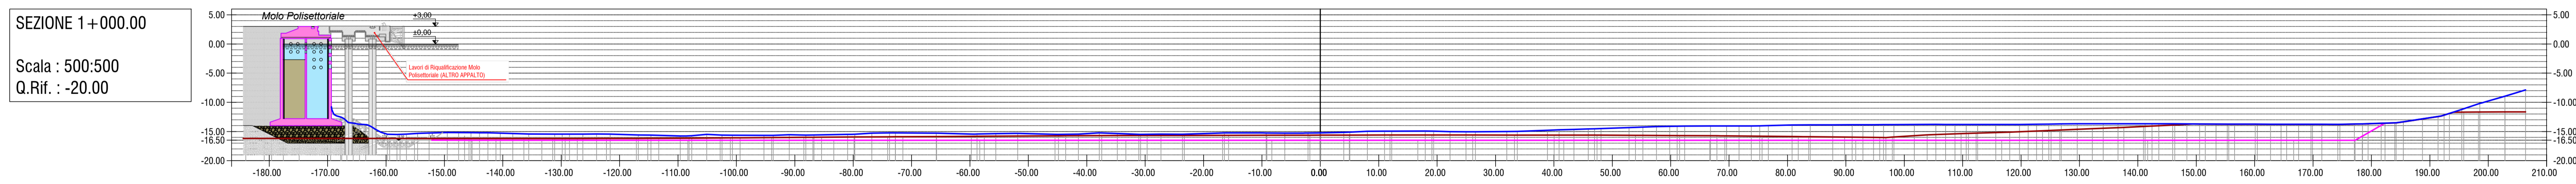


PROGRESSIVE FONDALE	
QUOTE FONDALE	*
DISTANZE PARZIALI FONDALE	
PROGRESSIVE ARGILLA	
QUOTE ARGILLA	
PROGRESSIVE DRAGAGGIO	
QUOTE DRAGAGGIO	
DISTANZE PARZIALI DRAGAGGIO	

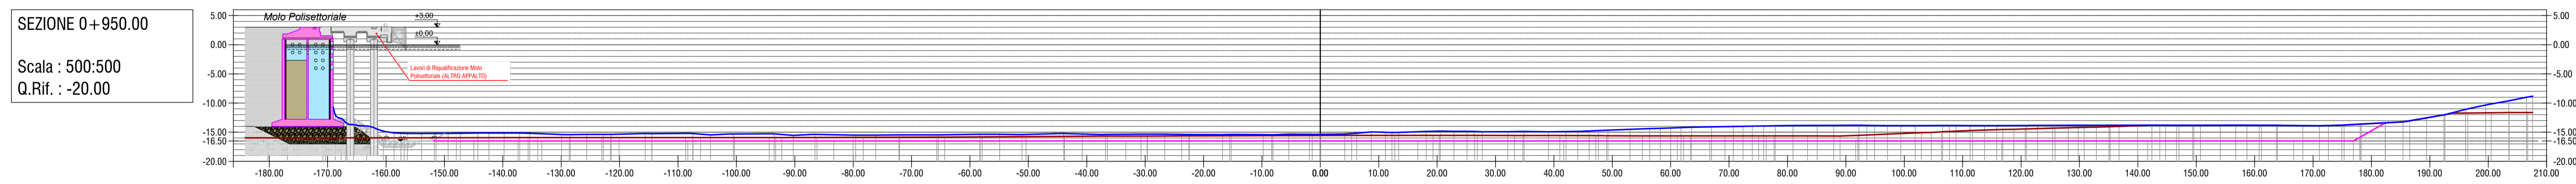

PROGRESSIVE FONDALE	
QUOTE FONDALE	*
DISTANZE PARZIALI FONDALE	
PROGRESSIVE ARGILLA	
QUOTE ARGILLA	
PROGRESSIVE DRAGAGGIO	
QUOTE DRAGAGGIO	
DISTANZE PARZIALI DRAGAGGIO	

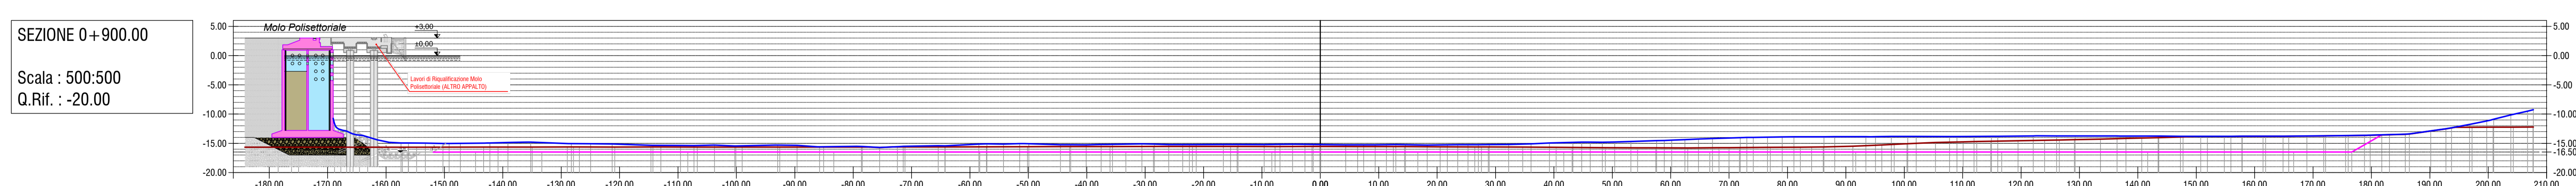

PROGRESSIVE FONDALE	
QUOTE FONDALE	*
DISTANZE PARZIALI FONDALE	
PROGRESSIVE ARGILLA	
QUOTE ARGILLA	
PROGRESSIVE DRAGAGGIO	
QUOTE DRAGAGGIO	
DISTANZE PARZIALI DRAGAGGIO	

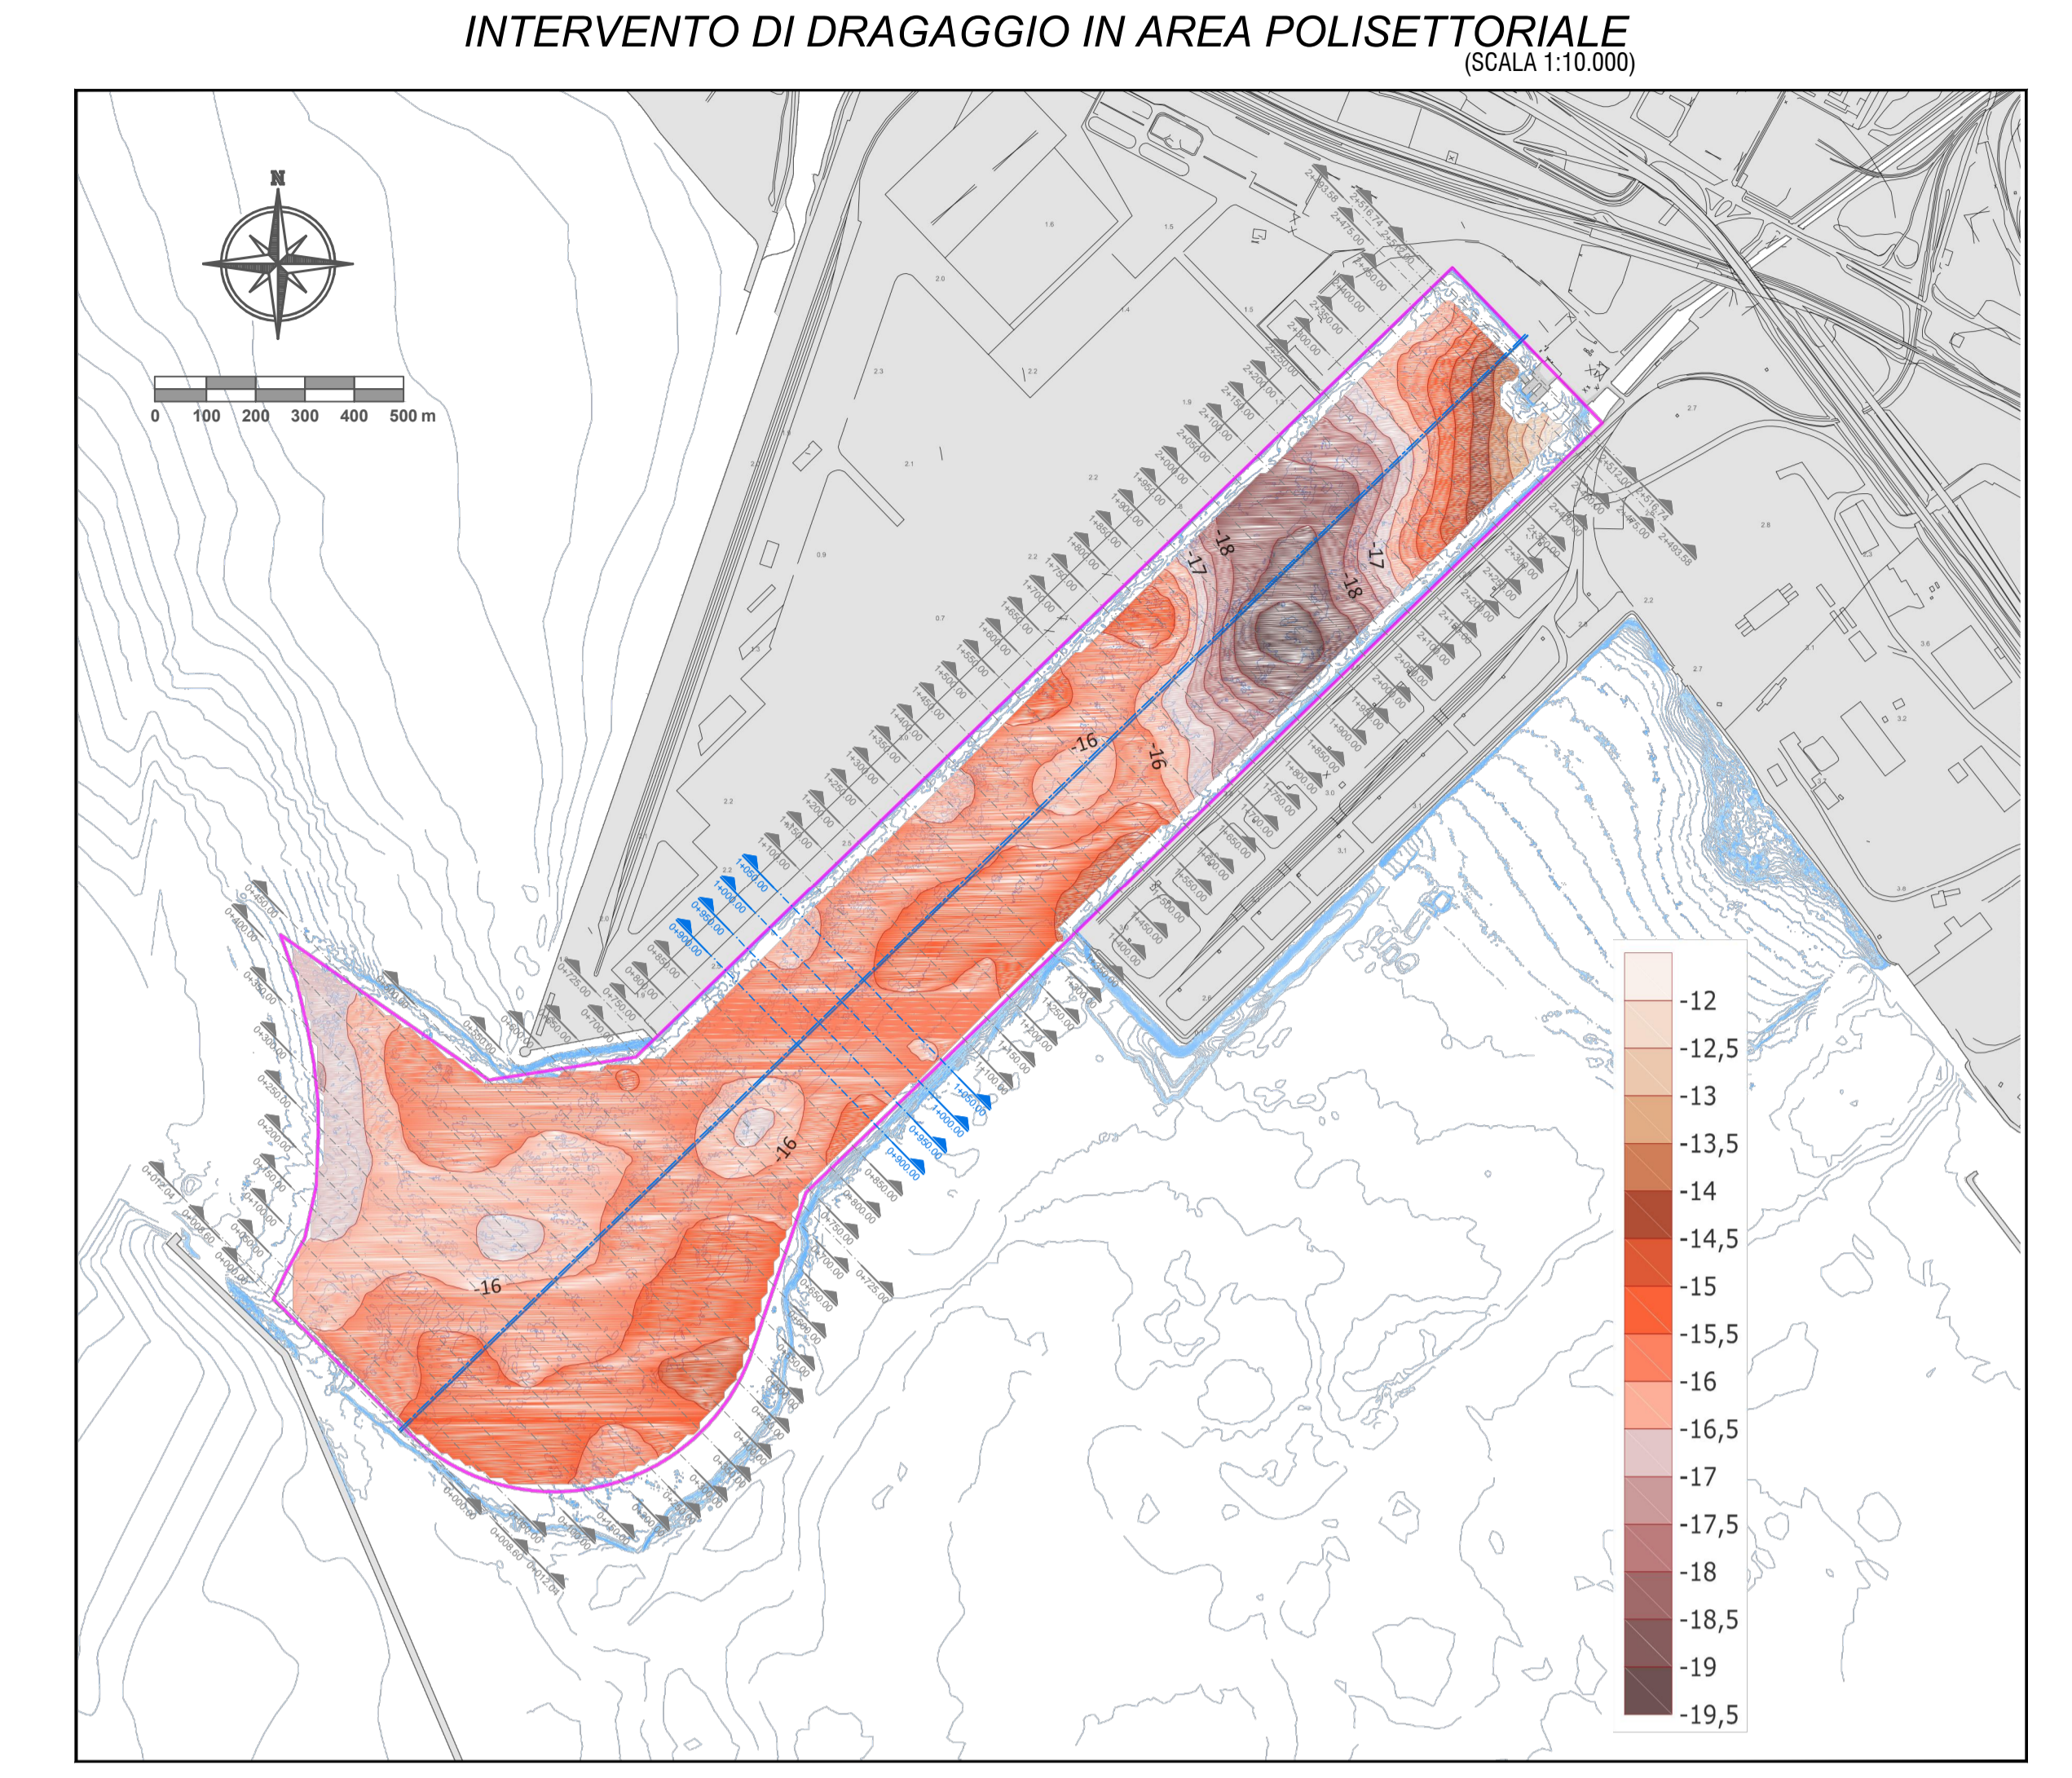

LEGENDA SEZIONI

- PROFILO FONDALE (blue line)
- PROFILO ARGILLA (red line)


TARANTO
Autorità portuale

SOGESID
SPEDIRE LAVORI

INTERVENTI PER IL DRAGAGGIO DI 2.3 M m³ DI SEDIMENTI IN AREA MOLO POLISETTORIALE PER LA REALIZZAZIONE DI UN PRIMO LOTTO DELLA CASSA DI COLMATA FUNZIONALE ALL'AMPLIAMENTO DEL V SPORGENTE DEL PORTO DI TARANTO

Progetto Esecutivo
DRAGAGGIO AREA MOLO POLISETTORIALE
Strato argilleso in sezioni di dragaggio
Prog. 1+050.00, 1+000.00, 0+950.00 e 0+900.00

FORE PROGETTO: PUG102
CODICE ELABORATO: PE-IGEO-DR-100-100-SV-09-B
REV: 434

REVISIONI	B	Maggio 2016	Nota A.P. Prot. U. 0008807/22.04.2016	Studio Sovente	
A	Giugno 2016	Emissione		Studio Sovente	
REV	DATA	DESCRIZIONE	REDATTO	CONTROLLATO	APPROVATO

Progettisti indicat - R.T.P.:
MANDACARA
Ing. Luigi Severini studio
Impresa: **ASTALDI**

ELABORATO DA: **ORDINE DEGLI INGEGNERI di TARANTO**
N. 778

IL RESPONSABILE DEL PROCEDIMENTO

FILE: 094.DWG