SEZIONE 0+850.00

Scala : 500:500
Q.Rif. : -20.00

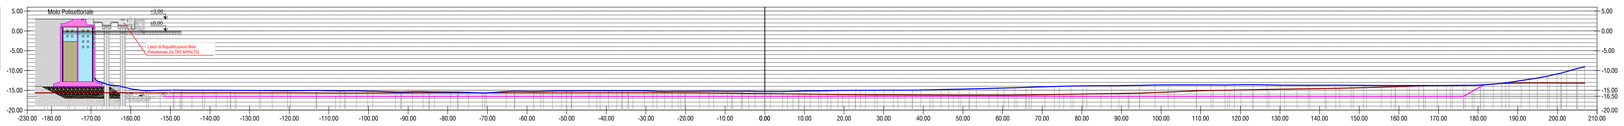

PROGRESSIVE FONDALE	-180.96 -141.91 -138.44 -134.75 -130.99 -127.24 -123.30 -120.41 -113.24 -108.08 -103.09 -98.01 -92.74 -87.54 -82.07 -76.62 -71.16 -65.61 -60.07 -54.51 -48.74 -43.17 -37.59 -32.11 -26.54 -21.02 -15.47 -9.94 -4.43 0.00 4.51 8.60 12.47 16.40 20.77 24.47 28.53 32.93 35.44 38.10 42.27 46.40 50.53 54.77 58.27 62.47 66.40 70.73 74.24 78.27 81.47 84.40 87.77 91.04 94.88 98.93 102.52 106.84 110.06 113.10 116.52 120.02 123.78 126.99 130.13 133.52 137.02 140.68 143.89 147.06 150.52 154.02 157.68 160.89 164.06 167.52 171.02 174.68 177.89 181.06 184.52 188.02 191.68 194.89 198.06 201.52 205.02 208.67 212.37
*	
DISTANZE PARZIALI FONDALE	4.60 3.47 3.38 3.38 6.66 3.28 3.19 3.19 6.28 6.00 2.99 2.91 5.72 2.90 2.73 5.34 2.61 2.52 4.96 4.77 9.56 4.40 2.77 7.17 4.02 3.15 7.17 3.04 3.52 3.45 7.17 3.08 4.09 7.17 2.75 4.47 9.49 4.84 5.03 2.58 2.94 3.41 2.78 2.94 5.78 2.95 3.00 6.16 6.35 3.23 3.31 3.41 3.30 4.62 3.47 3.38 6.48 3.19 3.10 6.10 3.00 2.92 6.96 4.25 2.73 6.98 6.98 4.53 3.54 3.47

PROGRESSIVE ARGILLA	-187.72 -175.47 -170.85 -166.47 -160.34 -155.47 -147.66 -143.10 -133.67 -127.39 -119.73 -113.96 -105.79 -91.49 -84.79 -77.13 -70.46 -63.19 -56.52 -48.85 -42.38 -34.51 -28.25 -20.17 -14.11 -5.83 0.00 5.72 8.51 14.14 19.66 22.84 26.39 31.18 42.43 47.54 51.52 56.57 61.48 65.86 70.71 75.42 80.20 84.64 91.48 97.03 101.52 109.64 113.88 118.53 122.25 127.75 131.17 135.42 139.39 137.32 141.38 145.17 148.45 151.88 155.52 159.95 163.25 167.54 171.29 175.25 178.88 182.83 186.96 190.93 195.12 199.40 203.80 208.46 209.80
QUOTE ARGILLA	-15.62 -15.62 -15.62 -15.61 -15.61 -15.61 -15.60 -15.60 -15.60 -15.62 -15.62 -15.65 -15.66 -15.65 -15.64 -15.62 -15.62 -15.60 -15.61 -15.60 -15.58 -15.59 -15.62 -15.65 -15.73 -15.61 -15.89 -15.93 -16.00 -16.07 -16.09 -16.13 -16.16 -16.19 -16.23 -16.20 -16.21 -16.27 -16.30 -16.31 -16.32 -16.31 -16.30 -16.31 -16.32 -16.31 -16.30 -16.31 -16.32 -16.31