


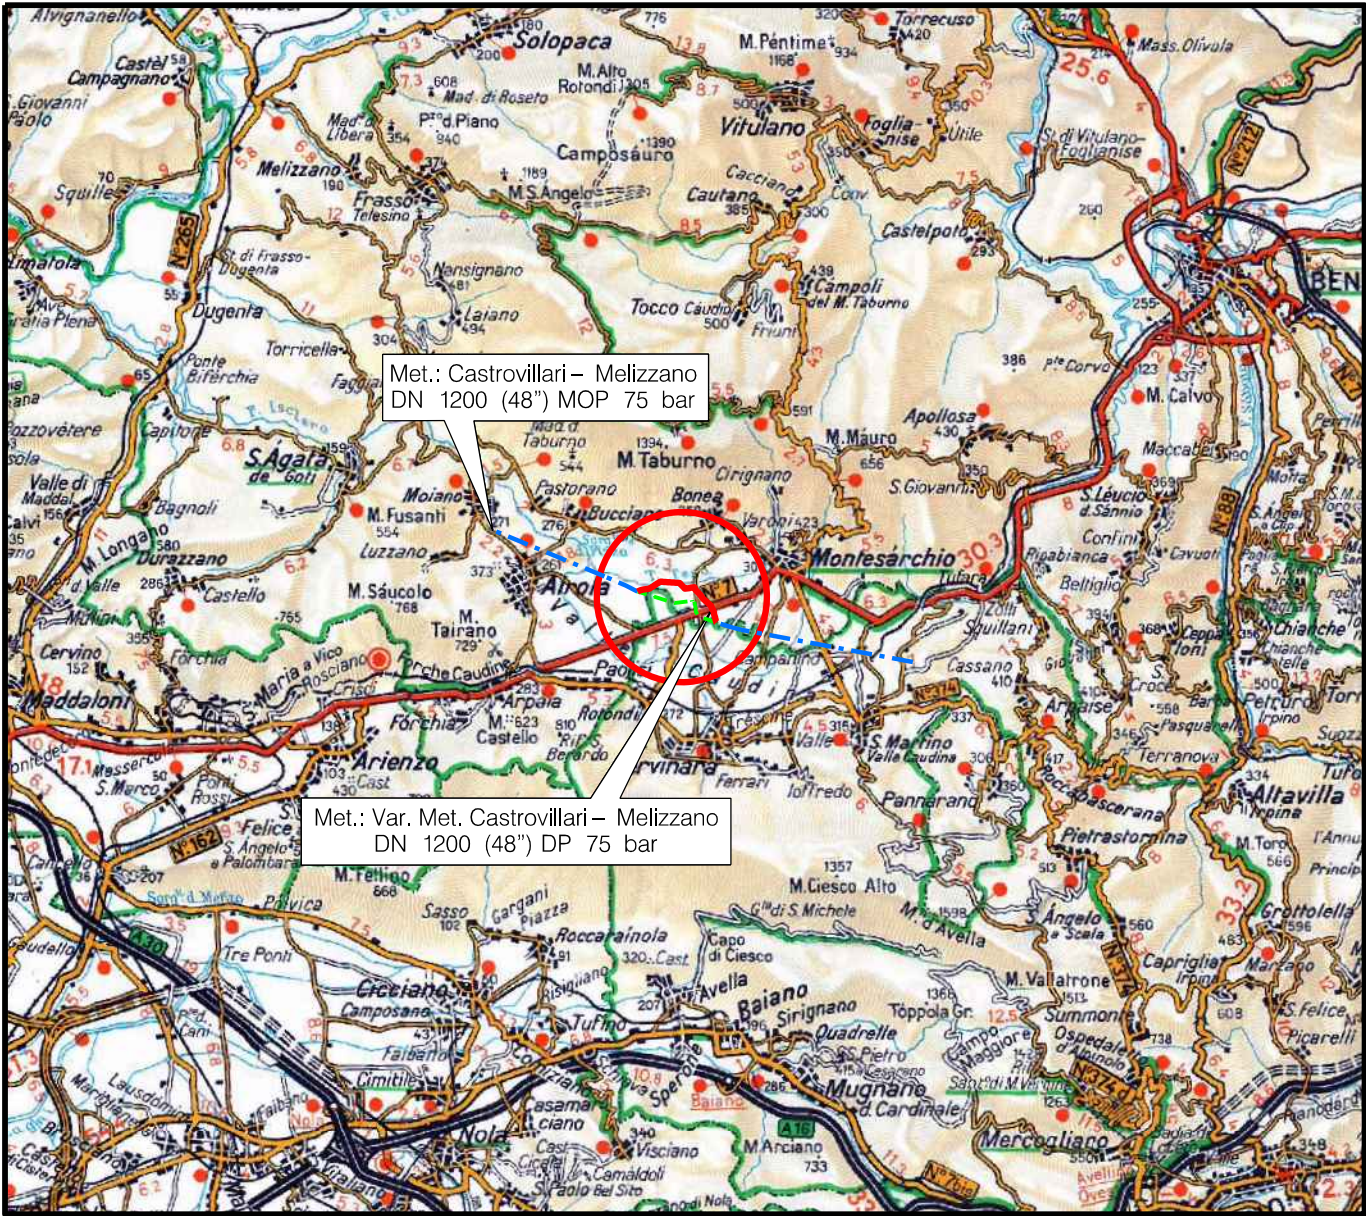

COROGRAFIA Scala 1:200.000

4	10/06/2016	INSERITA VARIANTE IN COMUNE DI MONTESARCHIO		F.CERRUTO	M.FORNAROLI	V.FORLIVESI G.GIOVANNINI			
3	11/05/2016	EMISSIONE PER PERMESSI - VARIATO TRACCIATO NEL COMUNE DI MONTESARCHIO		F.CERRUTO	M.FORNAROLI	V.FORLIVESI G.GIOVANNINI			
2	09/06/2015	EMISSIONE PER PERMESSI - VARIATO TRACCIATO NEL COMUNE DI AIROLA		D.CIMADORO	S.BUCCAFUSCA	V.FORLIVESI G.GIOVANNINI			
1	10/10/2014	EMISSIONE PER PERMESSI		A.GUALTIERI	S.BUCCAFUSCA	V.FORLIVESI M.MATTEUCCI			
0	24/02/2014	EMISSIONE		F. GIROLAMI	S.BUCCAFUSCA	V.FORLIVESI M.MATTEUCCI			
INDICE	DATA	R E V I S I O N I			ELABORATO	VERIFICATO	APPROVATO		
 SNAM RETE GAS		PROGETTISTA  Rif TPIDL: 8010-413-DW-1432-01 TECHNIP ITALY DIREZIONE LAVORI S.p.A.			Dis. PG-CGB-101				
					Fg. 1 di 3				
Metanodotto: VARIANTE MET. CASTROVILLARI-MELIZZANO DN 1200 (48"), DP 75 bar					Comm. NR/13015				
					INDICE	0 1 2 3 4			
					Scala 1 : 10000				
CARTA GEOLOGICA – GEOMORFOLOGICA					Sostituisce il				
					Sostituito dal				


Il presente disegno e' di proprieta' aziendale - La Societa' tutelera' i propri diritti a termine di legge.

VARIANTE MET. CASTROVILLARI-MELIZZANO
DN 1200 (48"), DP 75 bar

CARTA GEOLOGICA - GEOMORFOLOGICA

4	10/06/2016	INSERITA VARIANTE IN COMUNE DI MONTESARCHIO	F.CERRUTO	M.FORNAROLI	V.FORLIVESI
3	11/05/2016	EMISSIONE PER PERMESSI - VARIATO TRACCIATO NEL COMUNE DI MONTESARCHIO	F.CERRUTO	M.FORNAROLI	V.FORLIVESI
INDICE	DATA	R E V I S I O N I	ELABORATO	VERIFICATO	APPROVATO
SNAM RETE GAS			PROGETTISTA		
			Technip		
			Rif. TPIDL: 8010-413-DW-1432-01		
			TECHNIP ITALY DIREZIONE LAVORI S.p.A.		
			Dis. PG-CGB-101		
			Comm. NR/13015		

Foglio
2
di 3
Scala
1:10000

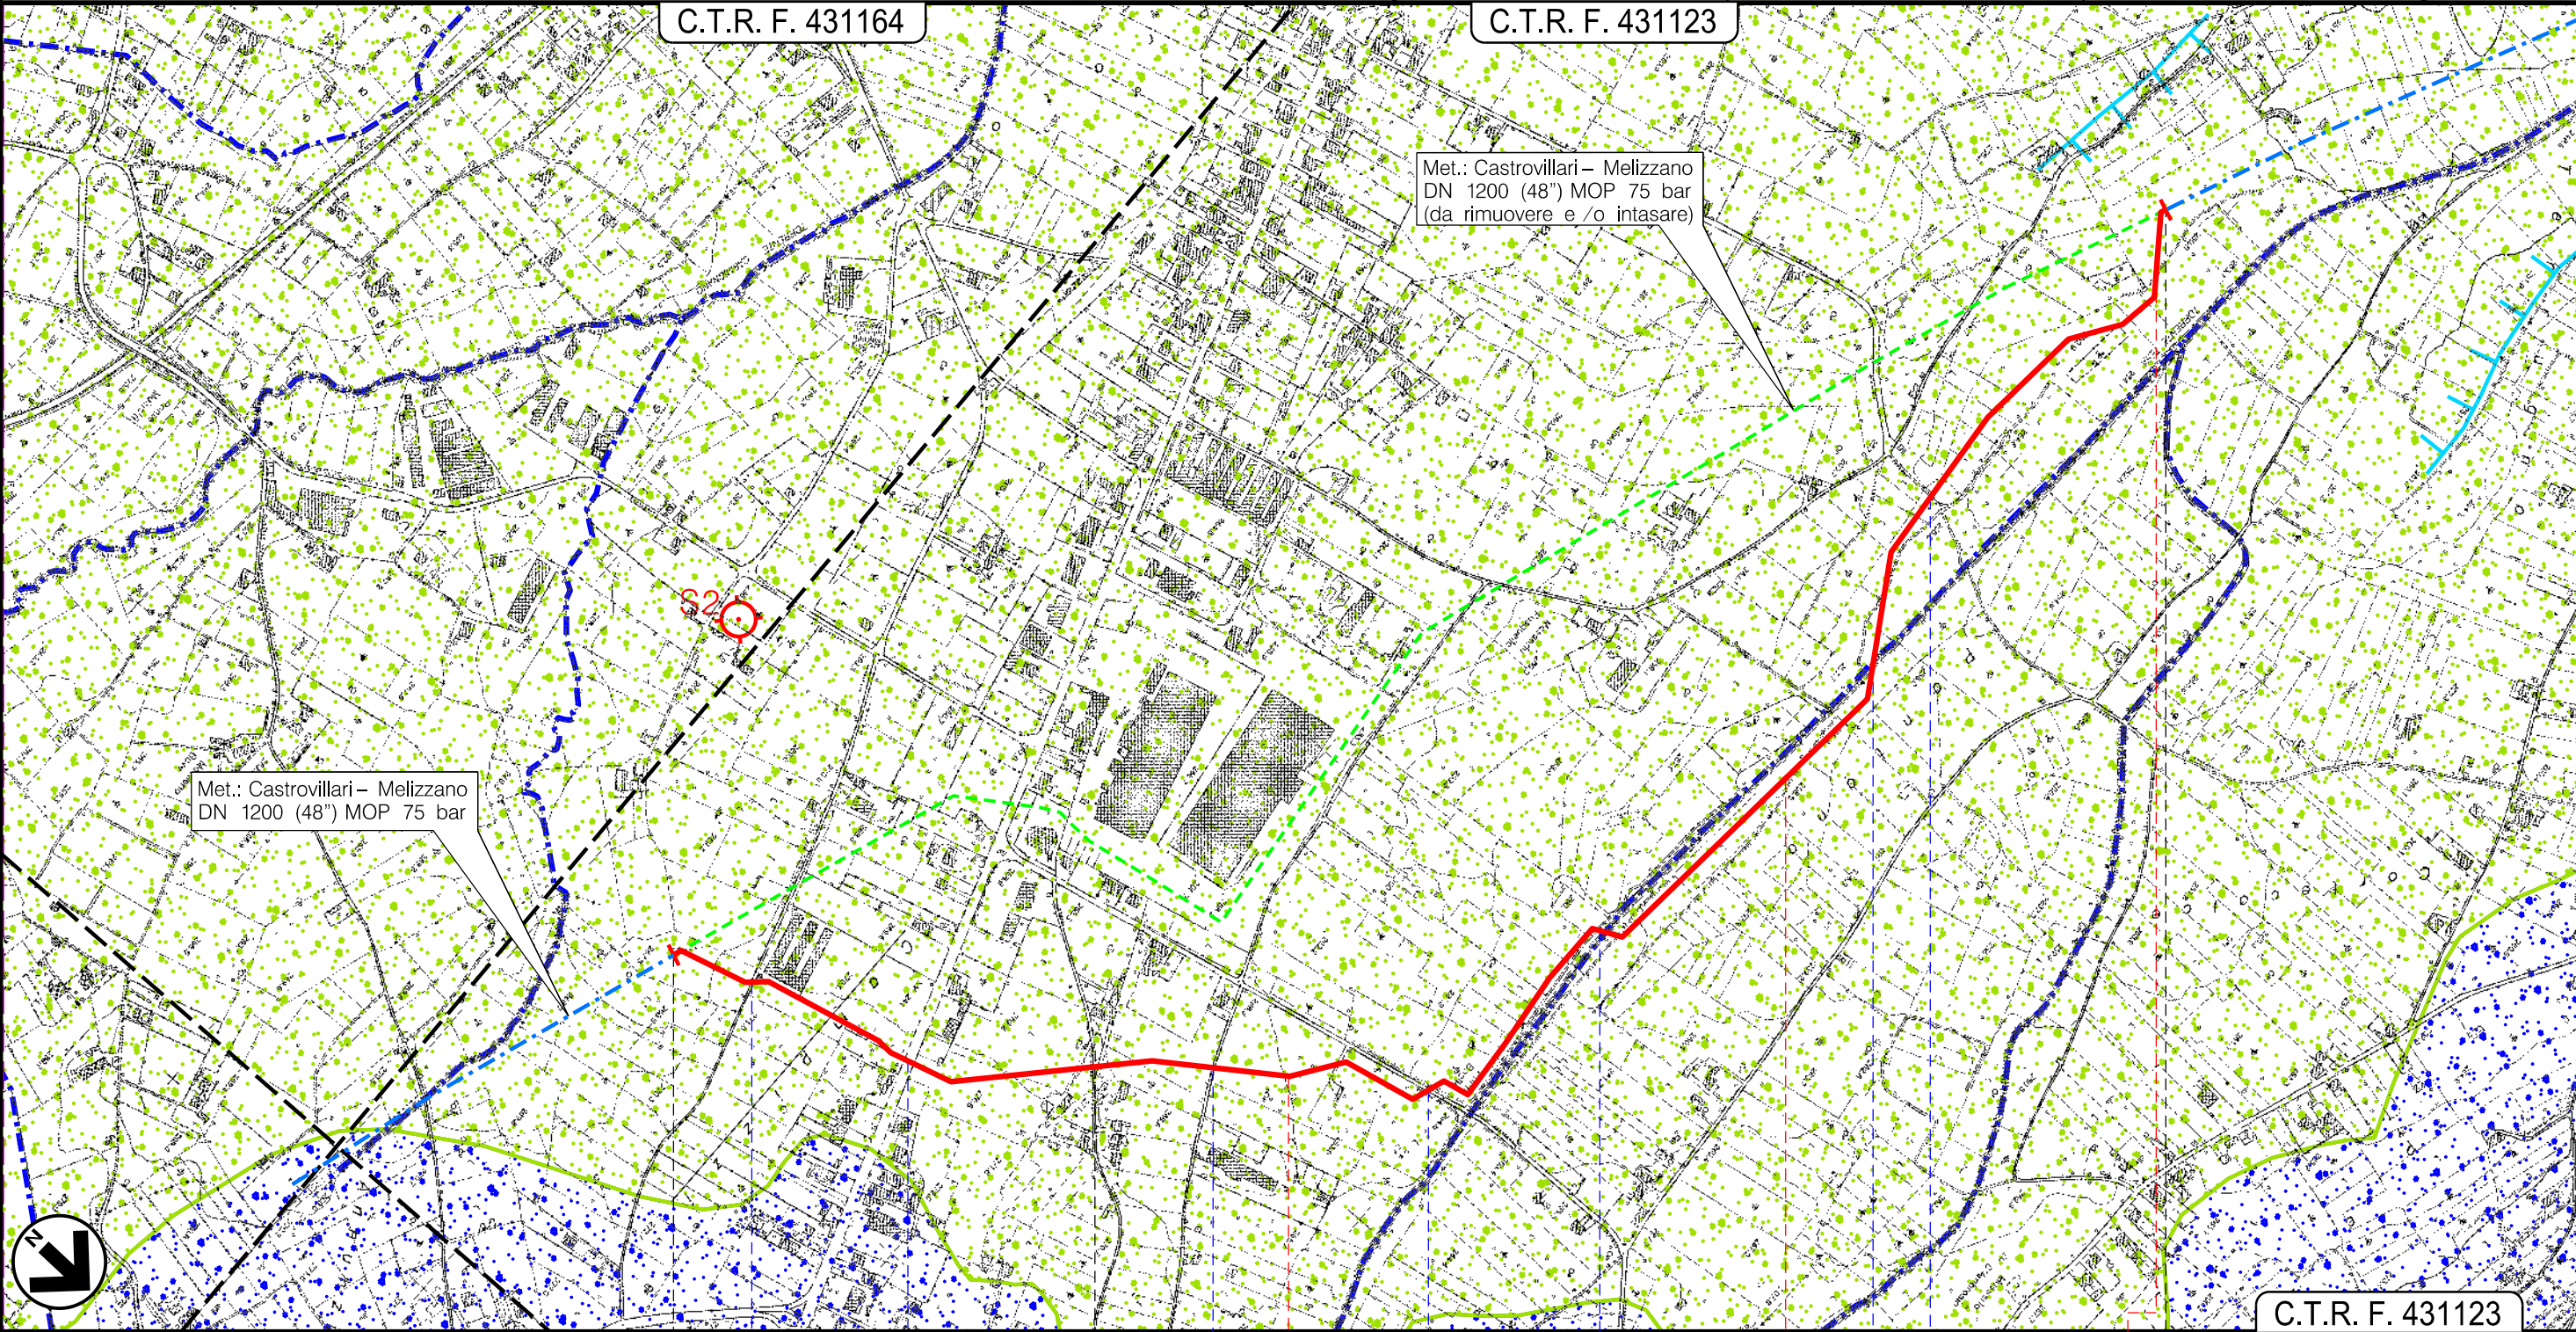

0		1		2		3		3+085							
MONTESARCHIO		BONEA				AIROLA									
BENEVENTO															
Str. Vic.	●	S.S. n.7 Appia	●	Via Campolungo	●	S.C.	●	S.P.n.83 Varoni-Appia	●	Torrente Tesa	●	Torrente Tesa	●	●	Str. Vic. Vigna

Il presente disegno è di proprietà aziendale - La Società tutela i propri diritti a termine di legge.

VARIANTE MET. CASTROVILLARI-MELIZZANO DN 1200 (48"), DP 75 bar				4	10/06/2016	INSERITA VARIANTE IN COMUNE DI MONTESARCHIO	F.CERRUTO	M.FORNAROLI	V.FORLIVESI G.GIOVANNINI	Foglio 3 di 3 Scala 1:10000
				3	11/05/2016	EMISSIONE PER PERMESSI - VARIATO TRACCIATO NEL COMUNE DI MONTESARCHIO	F.CERRUTO	M.FORNAROLI	V.FORLIVESI G.GIOVANNINI	
				INDICE	DATA	R E V I S I O N I	ELABORATO	VERIFICATO	APPROVATO	
CARTA GEOLOGICA – GEOMORFOLOGICA				SNAM RETE GAS			PROGETTISTA Technip Rif. TPIDL: 8010-413-DW-1432-01 TECHNIP ITALY DIREZIONE LAVORI S.p.A.			Dis. PG-CGB-101
										Comm. NR/13015

LEGENDA

SIMBOLOGIA CARTOGRAFICA

-  Metanodotto in progetto
-  Metanodotti in esercizio
-  Metanodotti da porre fuori esercizio (da rimuovere e/o intasare)
-  Aree impianti stacco-terminale in progetto
-  Aree impianti stacco-terminale esistenti
-  Altre condotte di terzi
-  Altri metanodotti in progetto
-  Gallerie, Tunnel, Mini-Microtunnel, Raise Boring e T.O.C.
-  Impianti di linea in progetto
-  Impianti di linea su rete in esercizio
-  Impianti di linea da porre fuori esercizio e recuperare

SIMBOLOGIA MECCANICA

-  Punto di intercettazione di linea (P.I.L.)
-  Punto di intercettazione di derivazione importante (P.I.D.I.)
-  Punto di intercettazione di derivazione semplice con stacco da P.I.L. (P.I.D.S.)
-  Punto di intercettazione e derivazione semplice con stacco da Linea (P.I.D.S.)
-  Punto di intercettazione con discaggio di allacciamento (P.I.D.A.)
-  Punto predisposto per il discaggio di allacciamento (P.P.D.A.)
-  Punto di sezionamento elettrico terminale (P.S.E.T.)
-  Stazione predisposta per lancio e ricevimento PIG
-  Impianto di riduzione/regolazione della pressione

LEGENDA CARTA GEOLOGICA

-  LMHe2 - Sintema di Limatola
Litofacies lacustre: limi e argille a fort componente piroclastica, pedogenizzati nella parte alta. PLEISTOCENE SUP. - OLOCENE
-  B2.2 - Depositi eluvio-colluvionali
Sedimenti detritici costituiti da clasti eterometrici con matrice prevalentemente pelitica; depositi sabbioso-limosi bruni pedogenizzati, derivanti dall'alterazione dei prodotti piroclastici sciolti, talora con lenti detritiche. OLOCENE.

LEGENDA CARTA GEOMORFOLOGICA

-  Sondaggi CARG
-  Corpi idrici
-  Orlo di terrazzo e gradini morfologici

Progressiva chilometrica	N.	
Comuni		
Province		
Impianti	TIPO - N. - PROGR, km	TIPO - N. - ESISTENTE
Attraversamenti	TIPOLOGIA ATTRAVERSATA (SS n. **, corso d'acqua, ferrovia, ecc.)	