


LEGENDA

- Contine Sedime Aeroporto Valerio Catullo
- Contine Aeroporto Civile
- Sottobacini di scolo acque meteoriche**
 - Airside pista e raccordi
 - Airside piazzali apron
 - Airside area tecnica
 - Porzione di area tecnica in fase di dismissione per ampliamento Apron
 - Airside torre di controllo
 - Landside parcheggi
 - Landside park low-cost
- Reti di collettamento**
 - Rete di collettamento acque meteoriche
 - Rete di collettamento acque di prima pioggia
 - Rete acque reflue da avviare in fognatura
- Manufatti in area tecnica e parcheggi fronte terminal**
 - Depuratore bottini aeromobili
 - Sollevamento alla fognatura nera
 - Sistema drenante in suolo
 - Sistema di dissabbiatura e disoleatura
 - Trattamento acque di prima pioggia
- Manufatti in piazzale aeromobili**
 - Stazione di sollevamento
 - Sforatore
- Fognoli
- Bacino di dispersione
- Impianto di trattamento
- Reti di adduzione e distribuzione irrigua**
 - Consorzio di bonifica Veronese
 - Privata

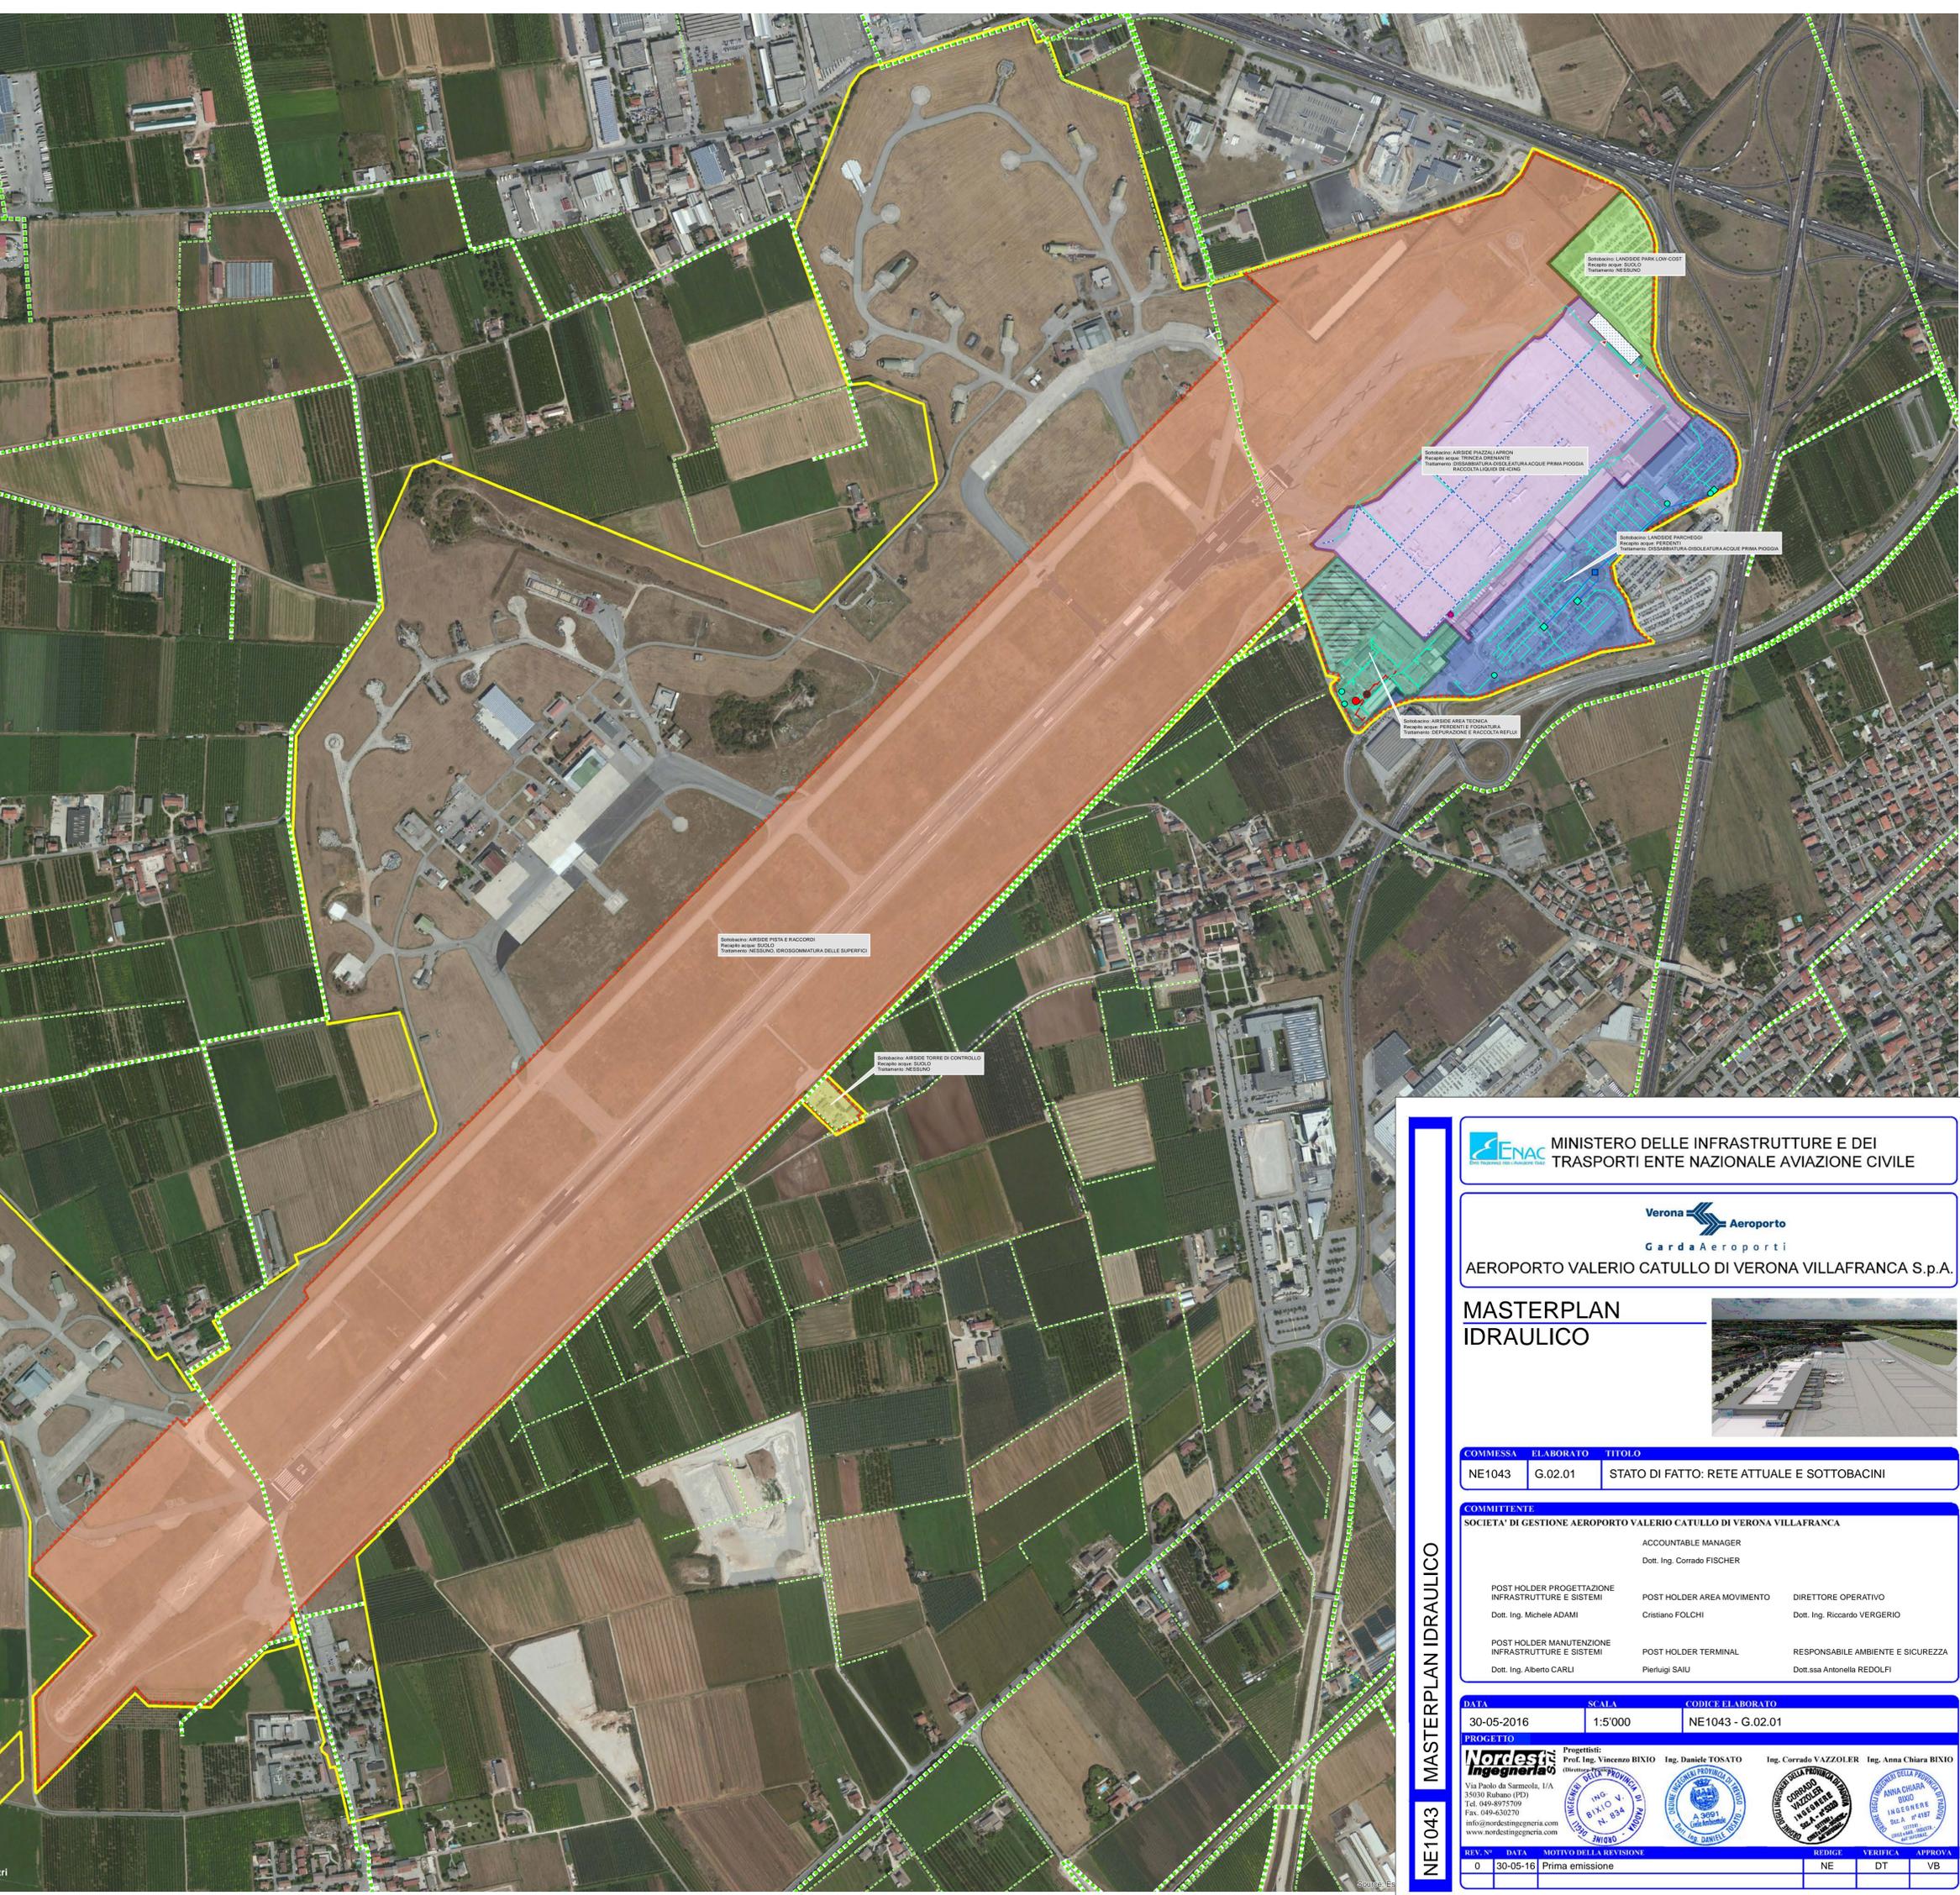

ENAC MINISTERO DELLE INFRASTRUTTURE E DEI TRASPORTI ENTE NAZIONALE AVIAZIONE CIVILE

Verona Aeroporto
Garda Aeroporti
AEROPORTO VALERIO CATULLO DI VERONA VILLAFRANCA S.p.A.

MASTERPLAN IDRAULICO



| COMMESSA | ELABORATO | TITOLO |
|----------|-----------|--|
| NE1043 | G.02.01 | STATO DI FATTO: RETE ATTUALE E SOTTOBACINI |

| COMMITTENTE | | |
|--|--|---|
| SOCIETA' DI GESTIONE AEROPORTO VALERIO CATULLO DI VERONA VILLAFRANCA | | |
| ACCOUNTABLE MANAGER Dott. Ing. Corrado FISCHER | | |
| POST HOLDER PROGETTAZIONE INFRASTRUTTURE E SISTEMI Dott. Ing. Michele ADAMI | POST HOLDER AREA MOVIMENTO Cristiano FOLCHI | DIRETTORE OPERATIVO Dott. Ing. Riccardo VERGERIO |
| POST HOLDER MANUTENZIONE INFRASTRUTTURE E SISTEMI Dott. Ing. Alberto CARLI | POST HOLDER TERMINAL Pierluigi SAIU | RESPONSABILE AMBIENTE E SICUREZZA Dott.ssa Antonella REDOLFI |

| DATA | SCALA | CODICE E ELABORATO |
|------------|---------|--------------------|
| 30-05-2016 | 1:5'000 | NE1043 - G.02.01 |

PROGETTO

Nordesi Ingegneria Progettisti: Prof. Ing. Vincenzo BIXIO, Ing. Daniele TOSATO, Ing. Corrado VAZZOLER, Ing. Anna Chiara BIXIO
Via Paolo da Sarmola, 1/A, 35030 Rubano (PD)
Tel. 049-8975709, Fax. 049-6302770, info@nordesiingegneria.com, www.nordesiingegneria.com

VERONA PROVINCIA DI VERONA ING. BIXIO V. N. 854
ORDINE REGIONALE INGEGNERI DELLA PROVINCIA DI VERONA A 369
CONSORZIO REGIONALE INGEGNERI DELLA PROVINCIA DI VERONA A 369
ASSOCIAZIONE DELLA PROVINCIA DI VERONA A 369

| REV. N. | DATA | MOTIVO DELLA REVISIONE | REDATTORE | VERIFICATO | APPROVATO |
|---------|----------|------------------------|-----------|------------|-----------|
| 0 | 30-05-16 | Prima emissione | NE | DT | VB |

NE1043 MASTERPLAN IDRAULICO

