


PARTICOLARE DI IMPIANTO - Q= 146.85
SEZIONE D-D
Scala 1:200

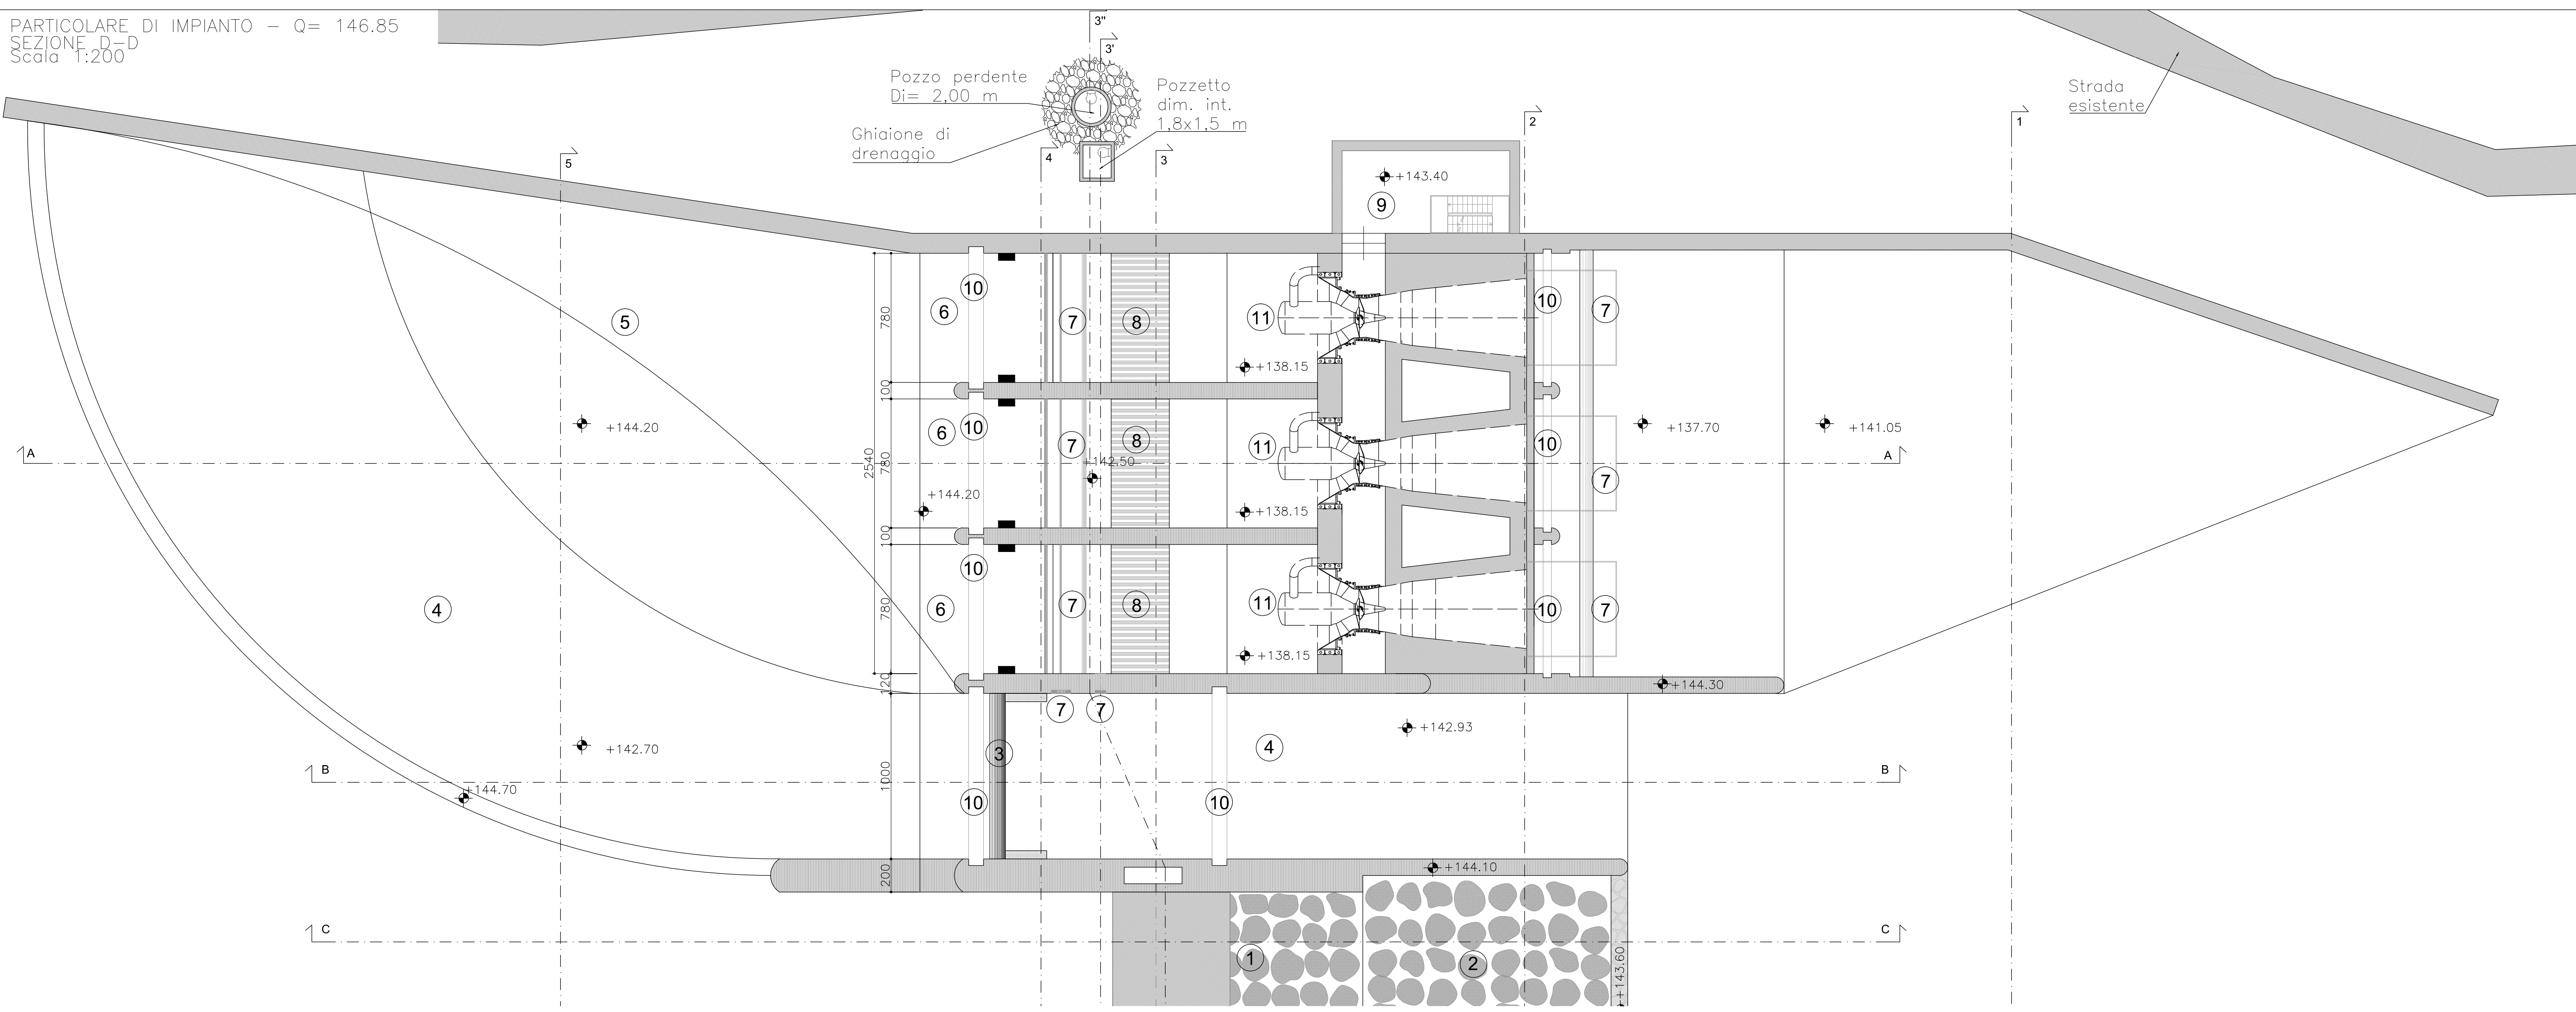


- LEGENDA
- ① Traversa
 - ② Dissipatore
 - ③ Paratoia settore a ventola sovrapposta
 - ④ Canale dissabbiatore
 - ⑤ Cavo paratronchi galleggiante
 - ⑥ Canale di carico
 - ⑦ Paratoia
 - ⑧ Sgrigliatore
 - ⑨ Locale automazione
 - ⑩ Pancone per intervento di manutenzione
 - ⑪ Locale turbine
- ◆ Quote di progetto
■ Misuratori di portata a corde foniche


- LEGENDA MATERIALI
- Rivestimenti in legno
 - Rivestimenti in pietra locale
 - Scogliere
 - Scogliere rinverdite
 - Traversa in calcestruzzo armato e massi cementati

- LEGENDA:
- SUPERFICIE DI SCAVO IN COMPLESSO GHIAIOSO-SABBIOSO: 281,89 mq
 - SUPERFICIE DI SCAVO IN COMPLESSO MARNOSO: 664,87 mq


PROFILO LONGITUDINALE IMPIANTO
SEZIONE A-A
Scala 1:200

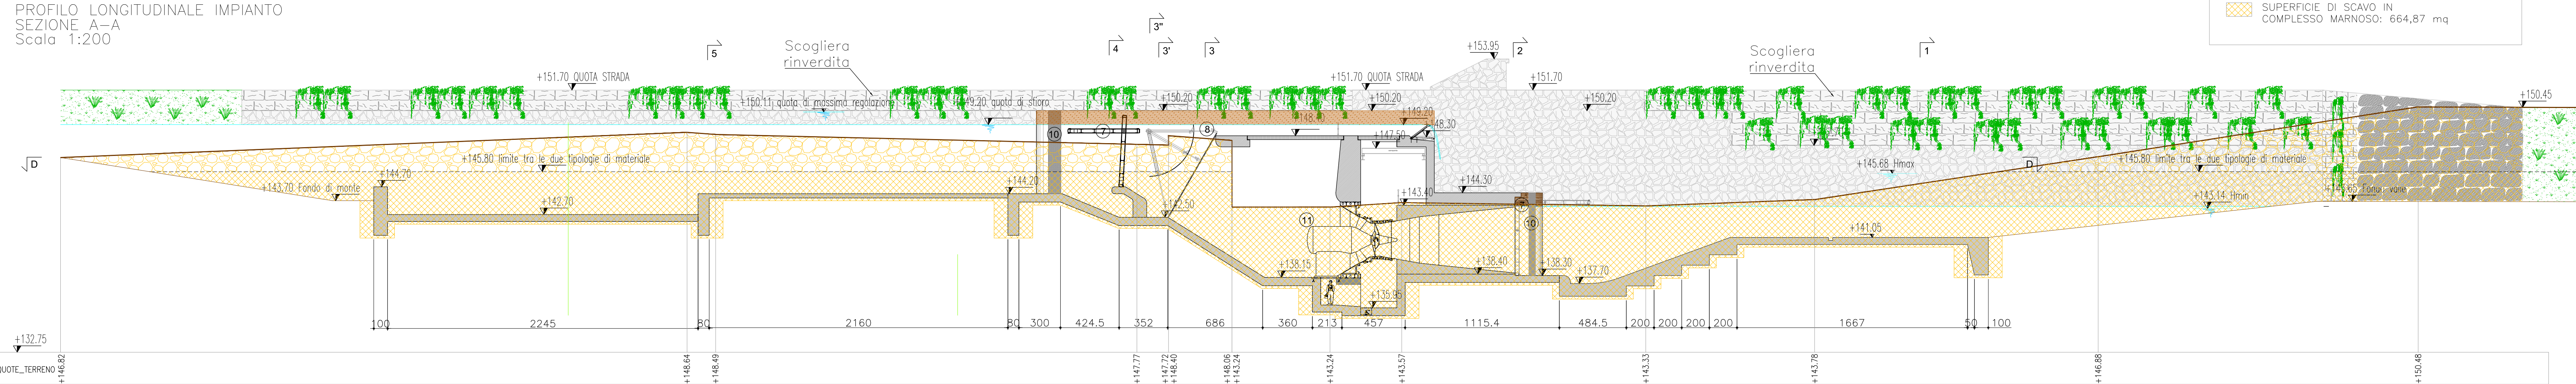

PARATOIA SGHIAIATRICE
SEZIONE B-B
Scala 1:200

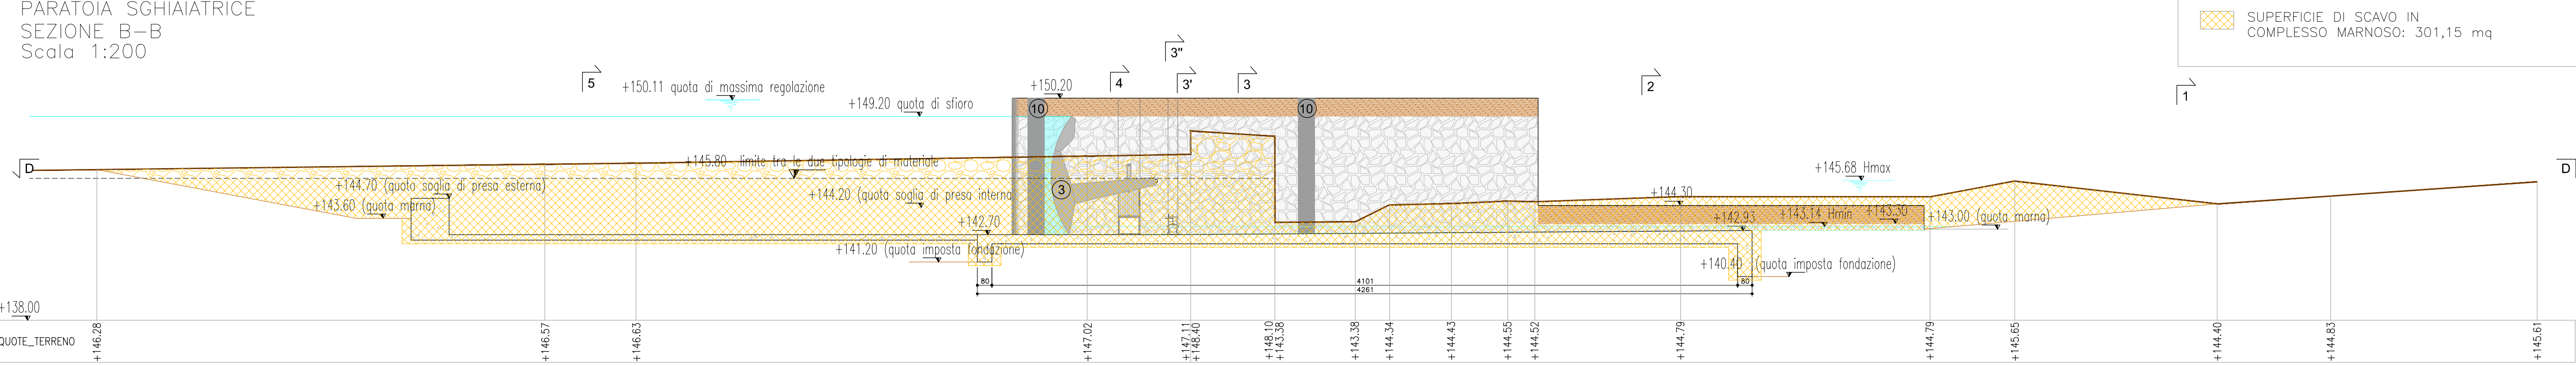

PARATOIA VENTOLE APERTE
SEZIONE C-C
Scala 1:200

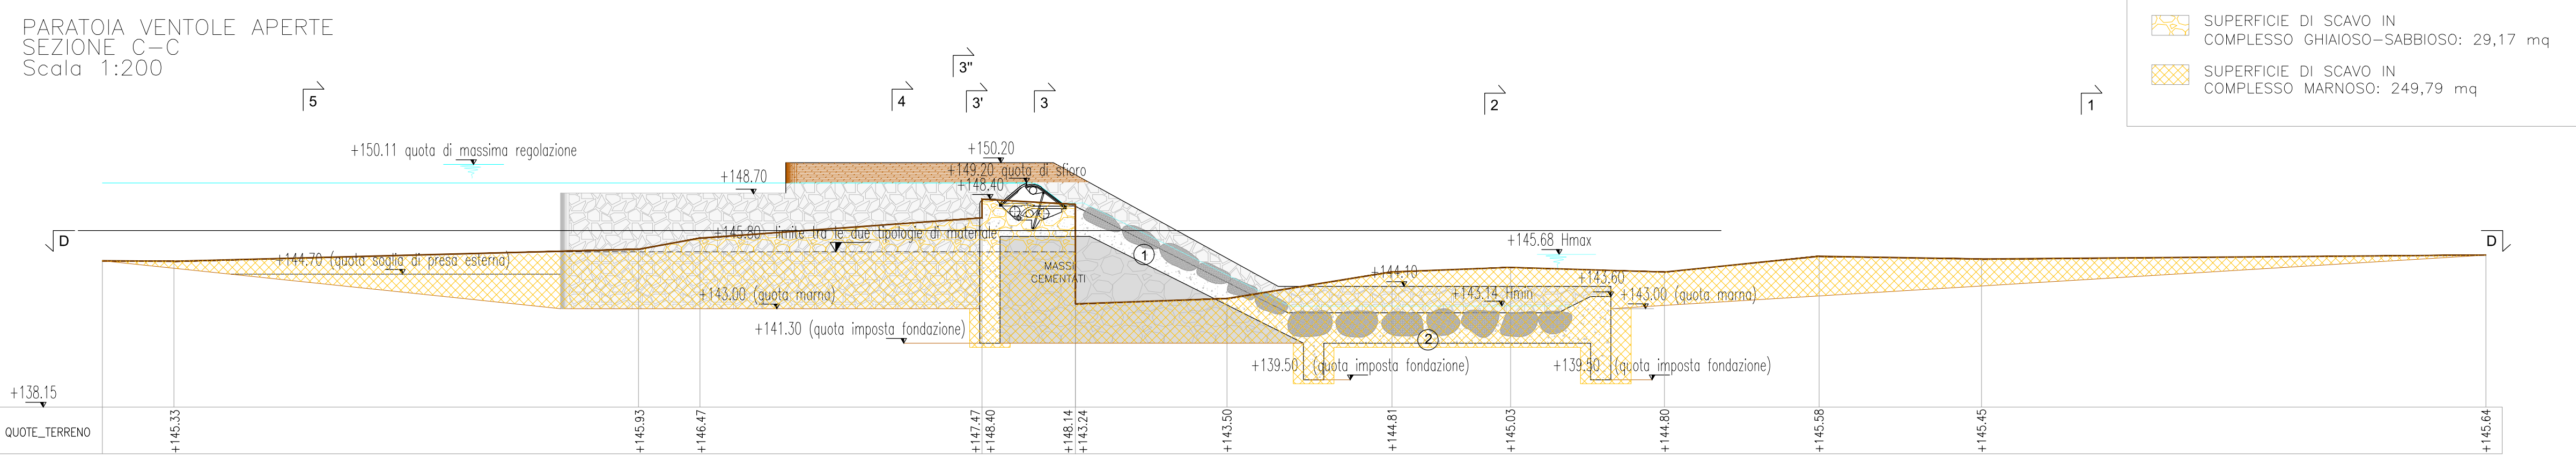

REGIONE PIEMONTE
Provincia di Cuneo
COMUNE DI BARBARESCO

**RICOSTRUZIONE DI SBARRAMENTO FLUVIALE
ESISTENTE AD USO IRRIGUO CON INNALZAMENTO
ABBATTIBILE AD USO IDROELETTRICO E
CENTRALE IN CORPO TRAVERSA**

PROGETTO DEFINITIVO

Elaborato n.
A5-3-R1

**"Planimetria particolareggiata centrale e
profili longitudinali"**
scala 1:200
Ottobre 2014

Luglio 2016: richiesta integrazioni del 16/01/2016 prot. n. 3915/DVA
IL COMMITTENTE: **Tanaro Power S.p.A.**
Via Vivaro 2
12051 - Alba

I TECNICI INCARICATI:

Dott. Ing. Sergio SORDO	Dott. Ing. Piercarlo BOASSO
--------------------------------	------------------------------------

SR STUDIO ORDINE DEGLI INGEGNERI DELLA PROVINCIA DI CUNEO
STUDIO DI INGEGNERIA
Dott. Ing. Sergio Sordo
Via Acquare, 10 - 12051 ALBA (CN)
tel/fax 0173-364823
e-mail: sordosergio@srstudio.info

GAPE SAS ORDINE DEGLI INGEGNERI DELLA PROVINCIA DI CUNEO
Dott. Ing. Piercarlo Boasso
Via Acquare, 10 - 12051 ALBA (CN)
tel/fax 0173-364823
e-mail: piercarlo.boasso@galice.it