




**SEZIONE B-B
SCALA 1:50**

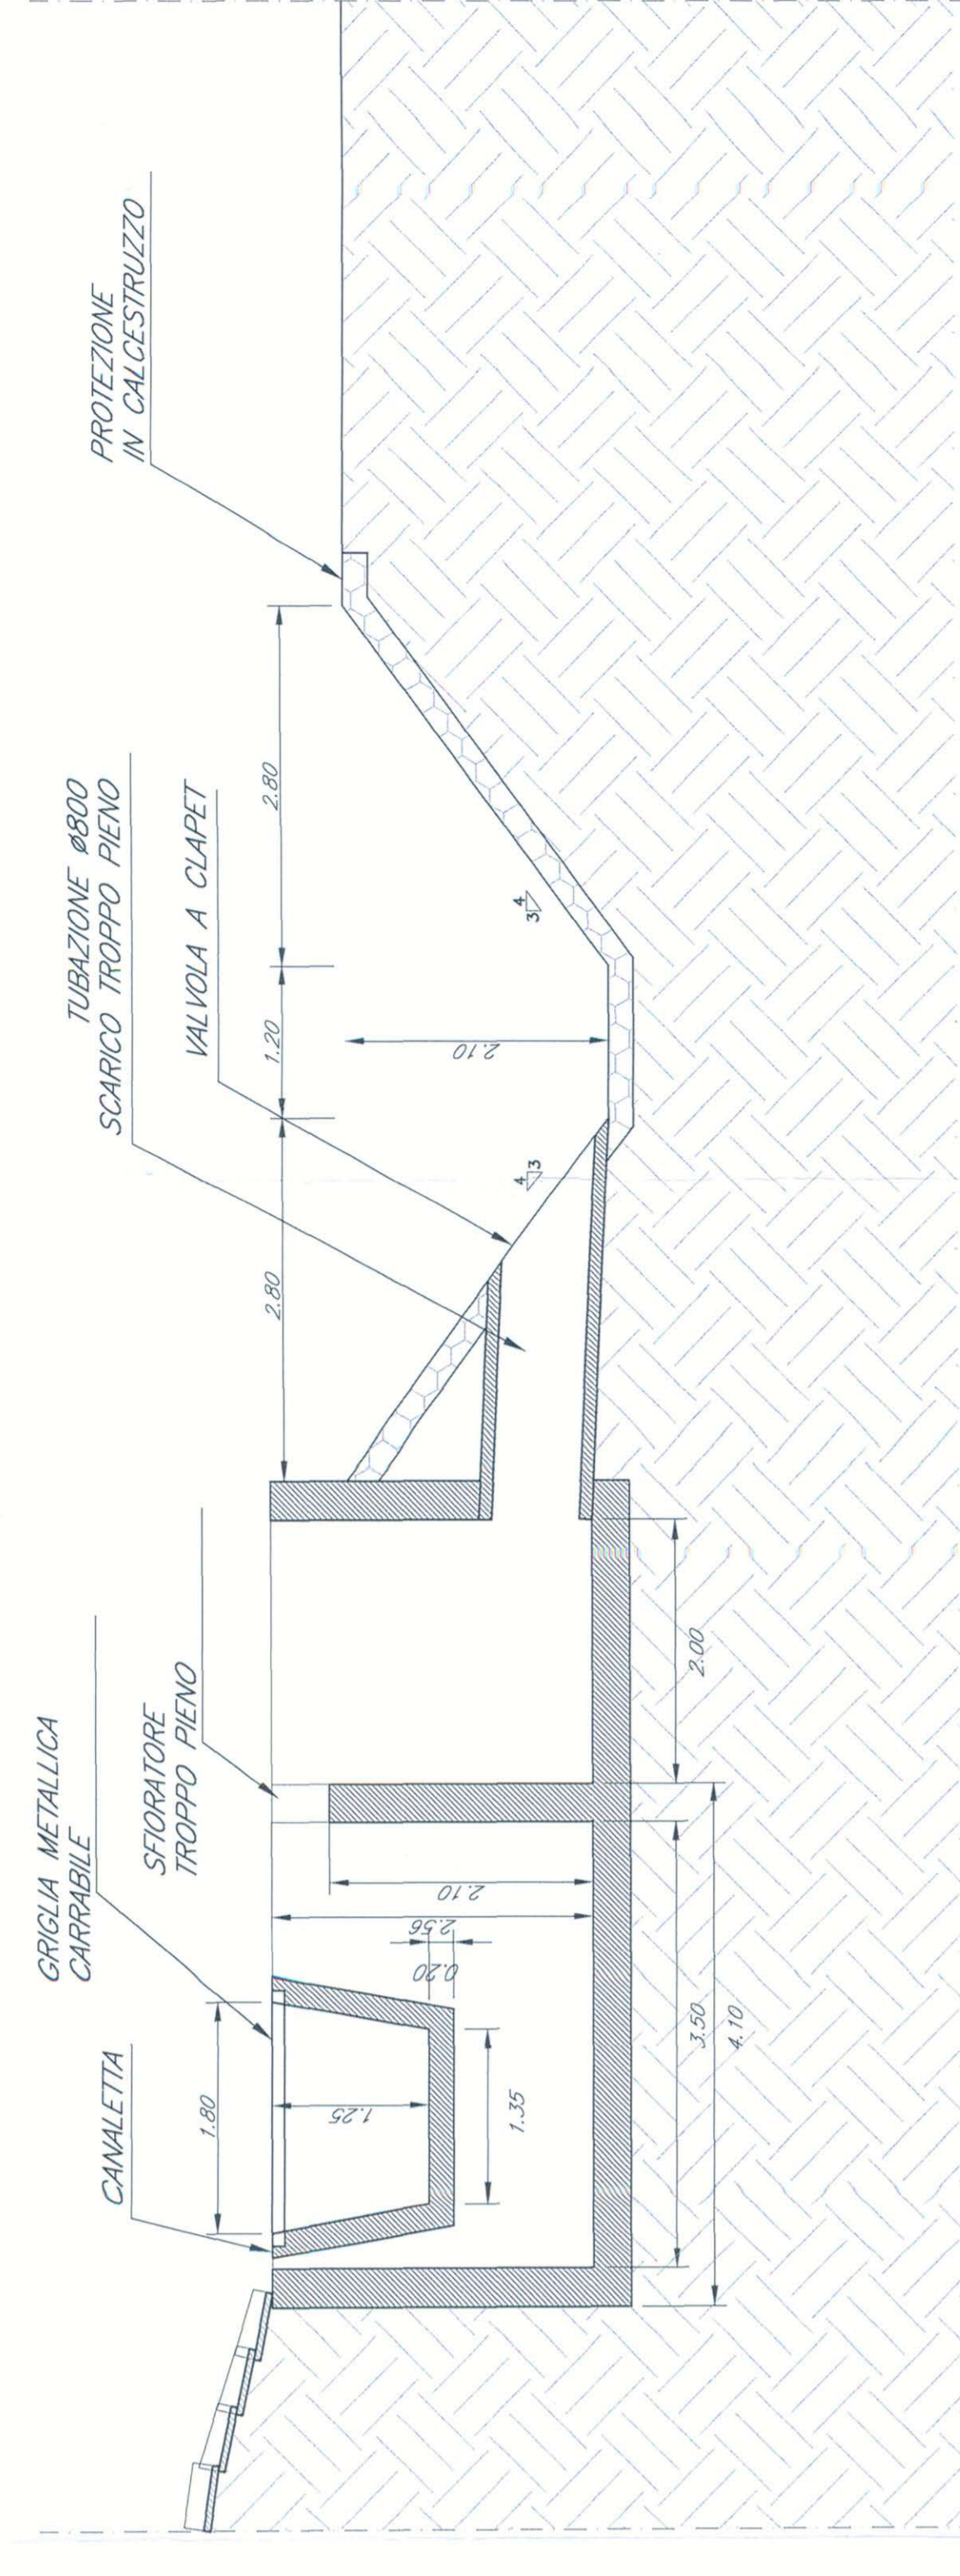


**SEZIONE C-C
SCALA 1:50**

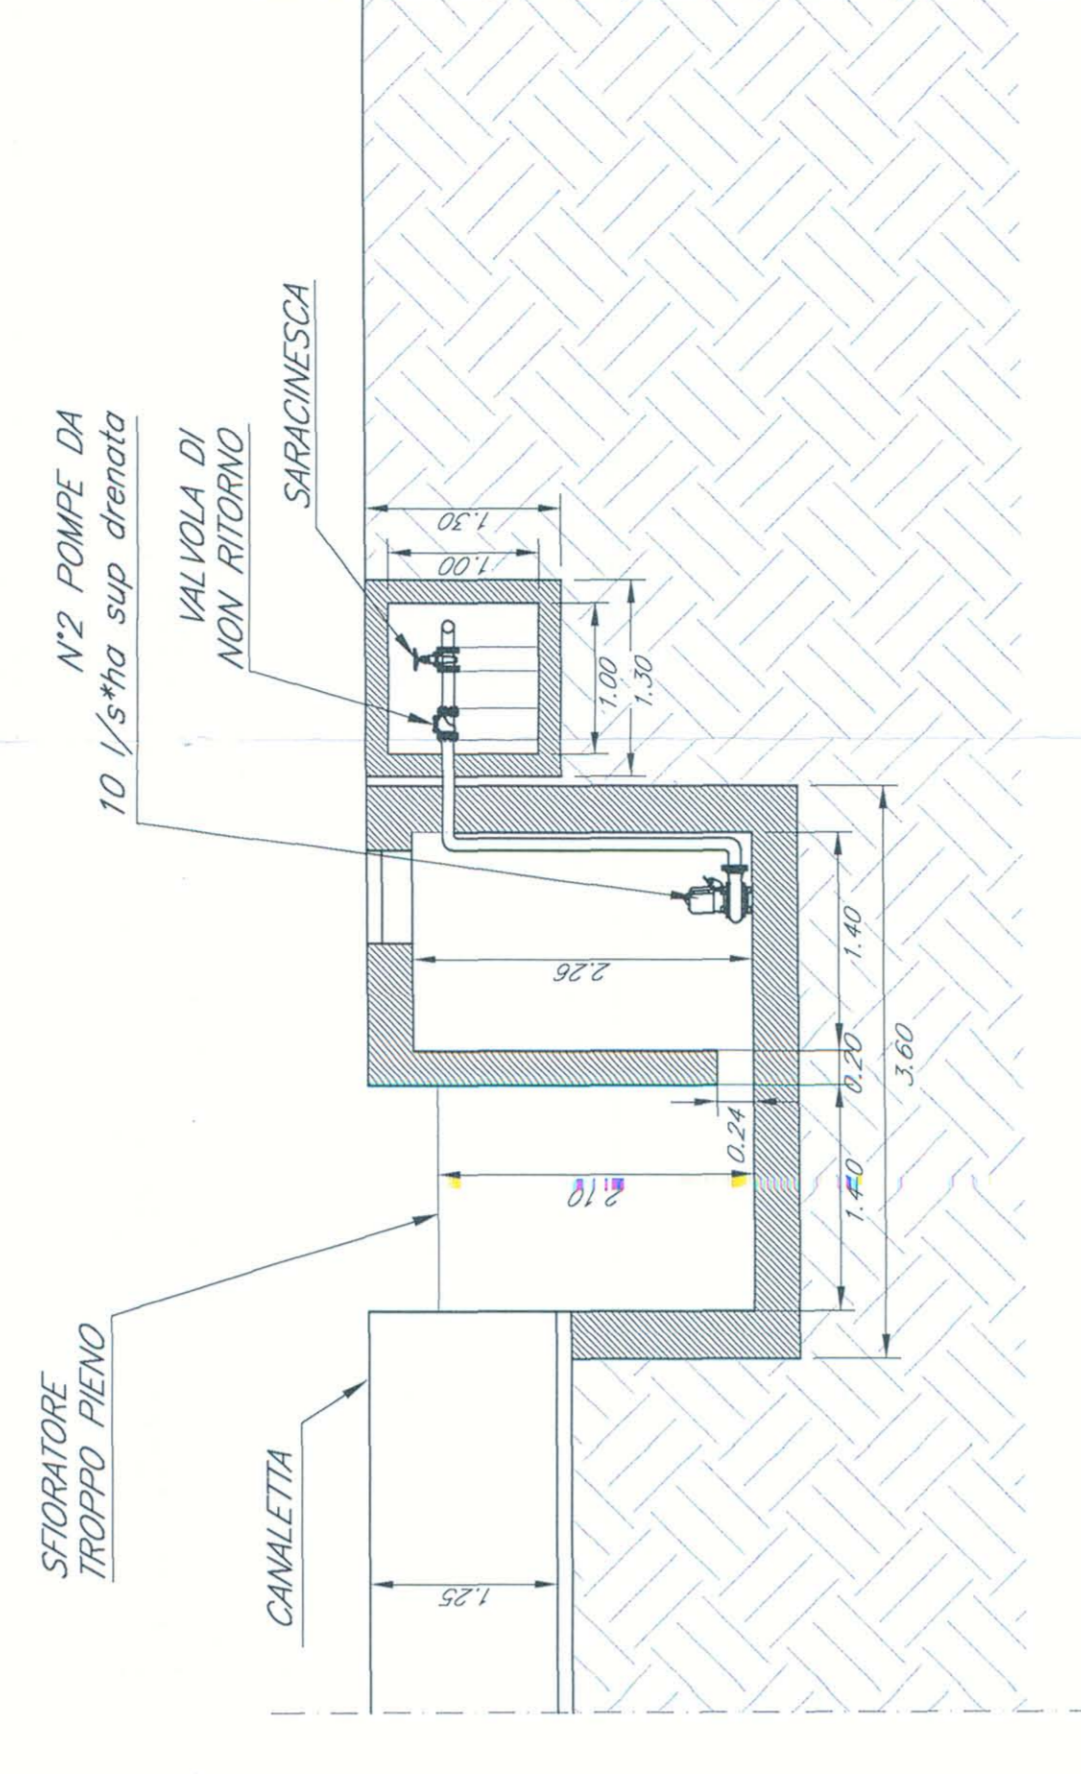


**SEZIONE D-D
SCALA 1:50**

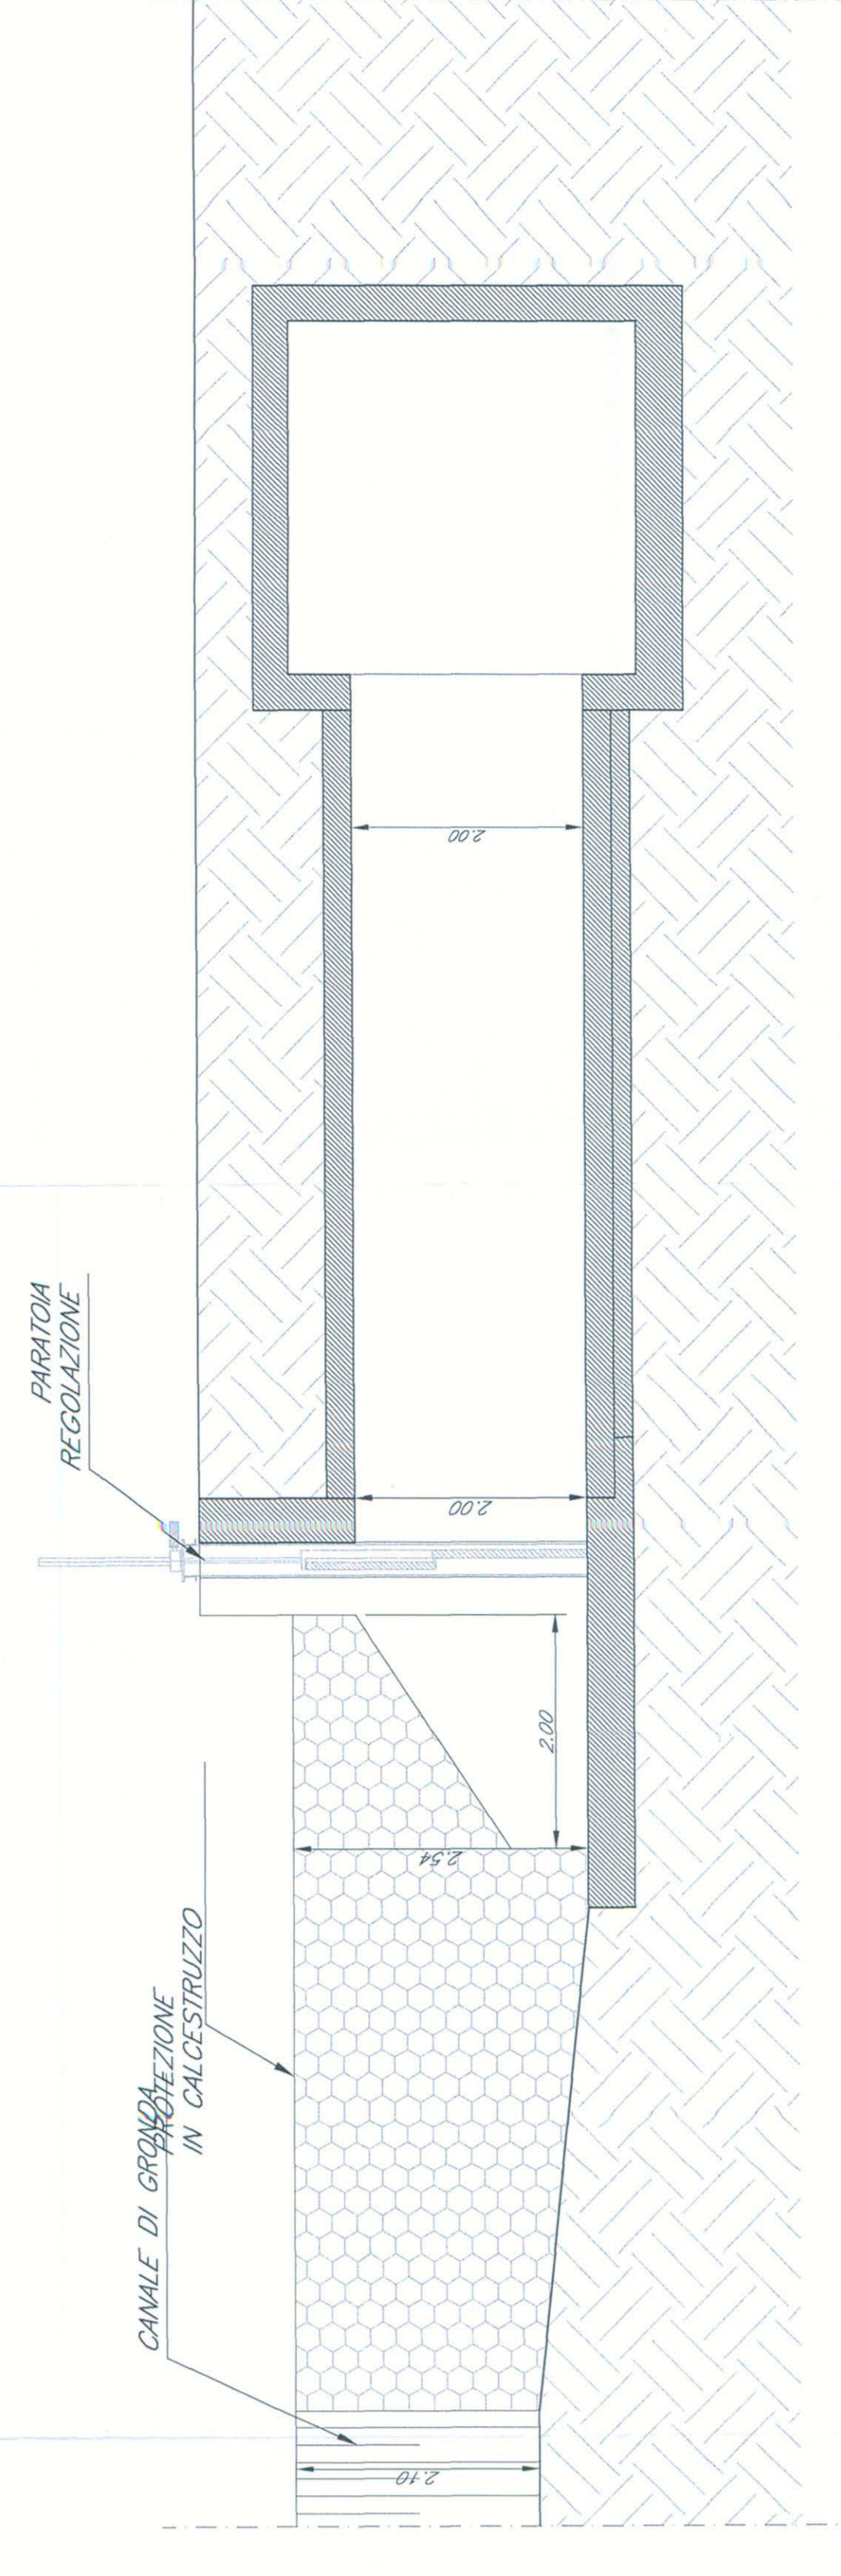

**PIANTA
SCALA 1:100**

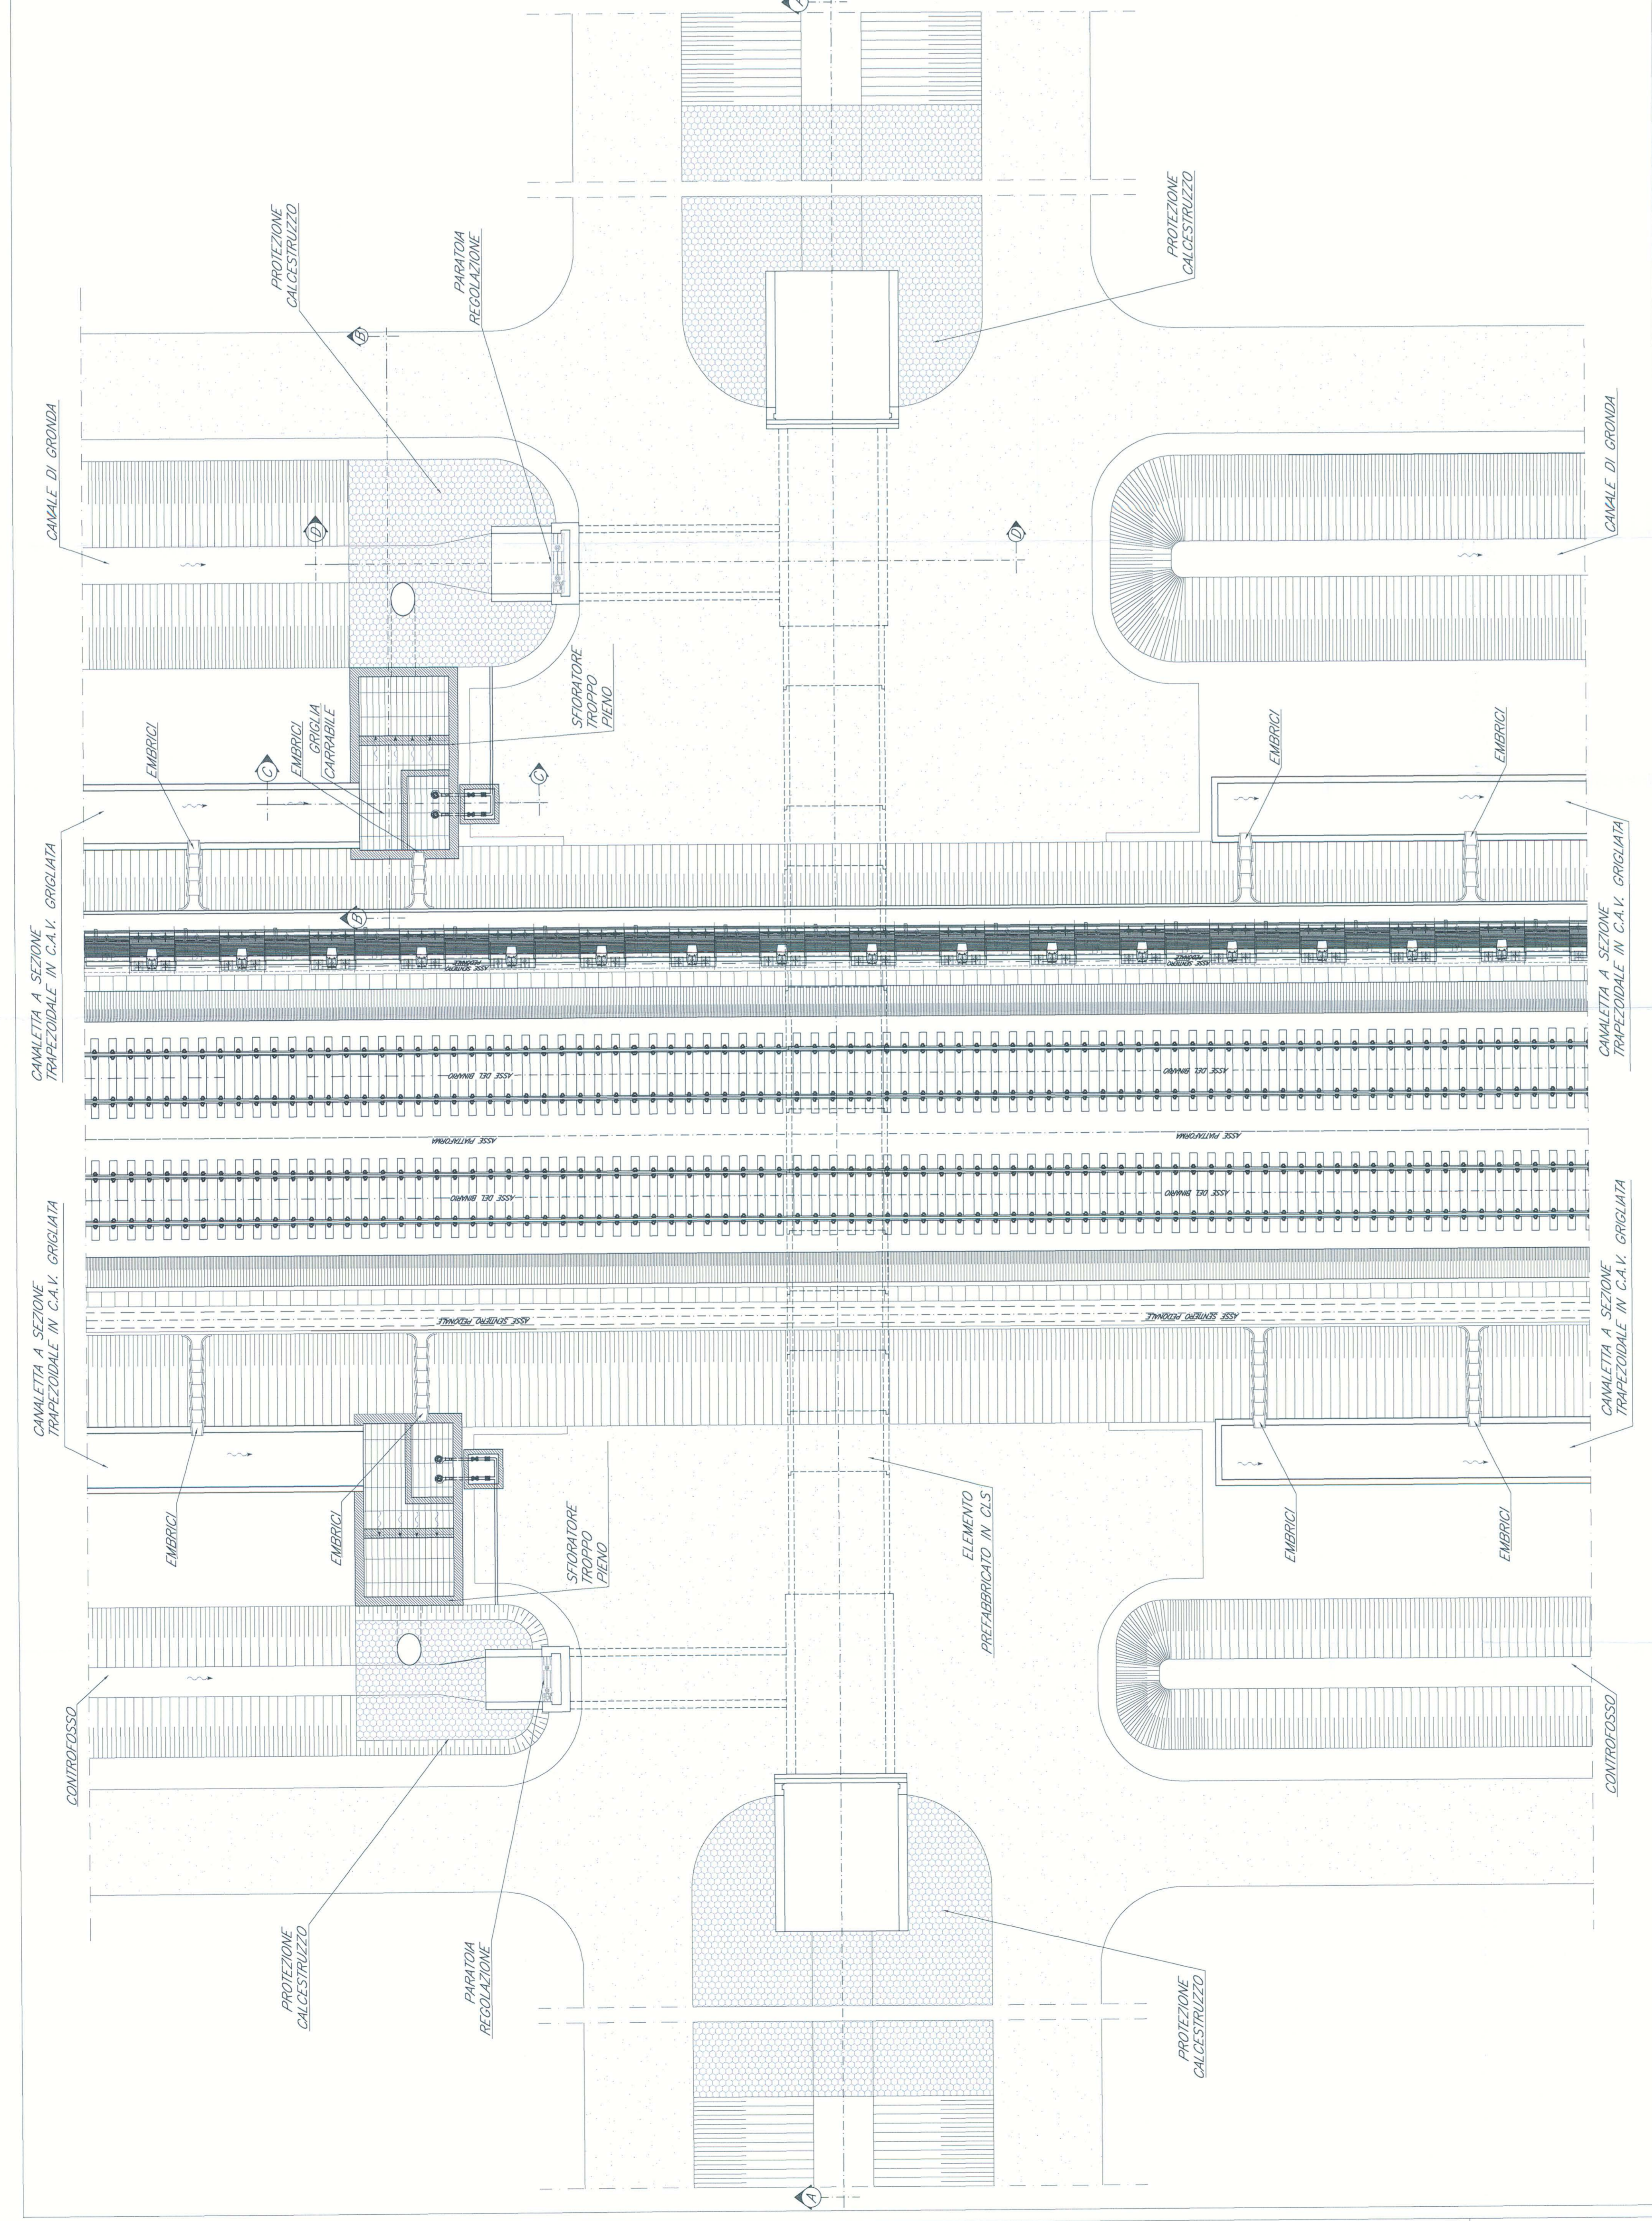

**SEZIONE A-A
SCALA 1:100**

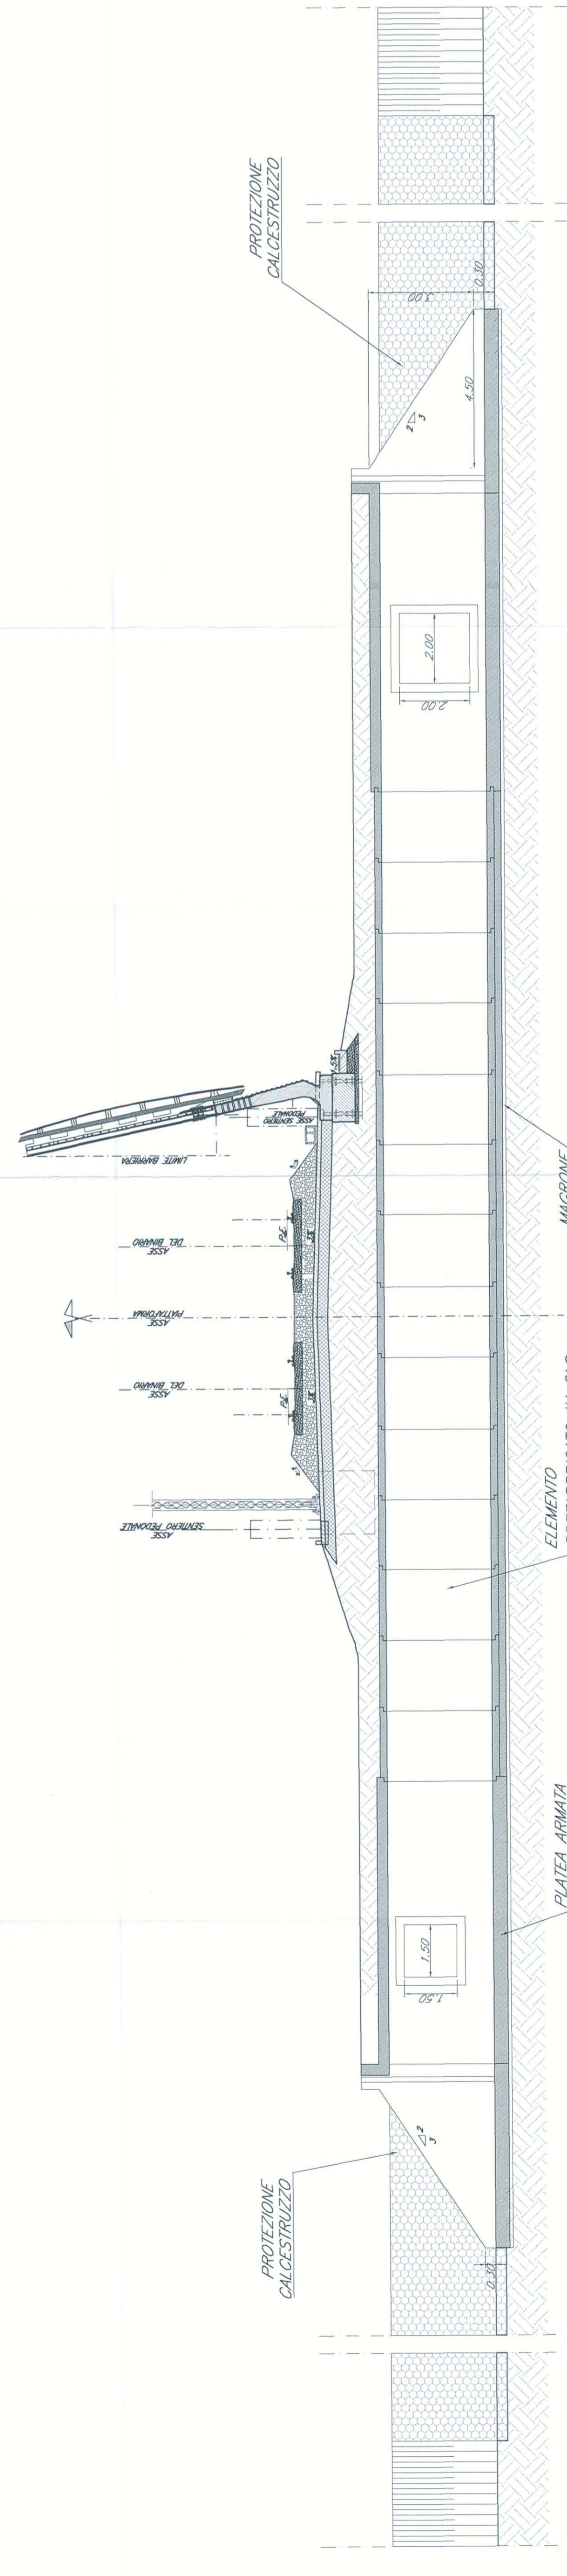

COMMITTENTE:



PROGETTAZIONE:



U.O.: CORPO STRADALE E GEOTECNICA

PROGETTO PRELIMINARE

NUOVA LINEA AVIAC VENEZIA - TRIESTE
TRATTA AEROPORTO - PORTOGRUARO
Opere tipo invarianza idraulica 1/3

SCALA:

VARIE

COMMESSA	LOTTO	FASE	ENTE	TIPO DOC.	OPERAZIONE	PROGR.	REV.
L3445	00	R	11	BZ	ID0002	002	A

Rev.	Descrizione	Data	Verificato	Data	Approvato	Data	Autore	Data
A	EMISSIONE DEFINITIVA							

FILE: L3445R11020000000000000000.dwg

Questo progetto è conforme alle Normative Europee