


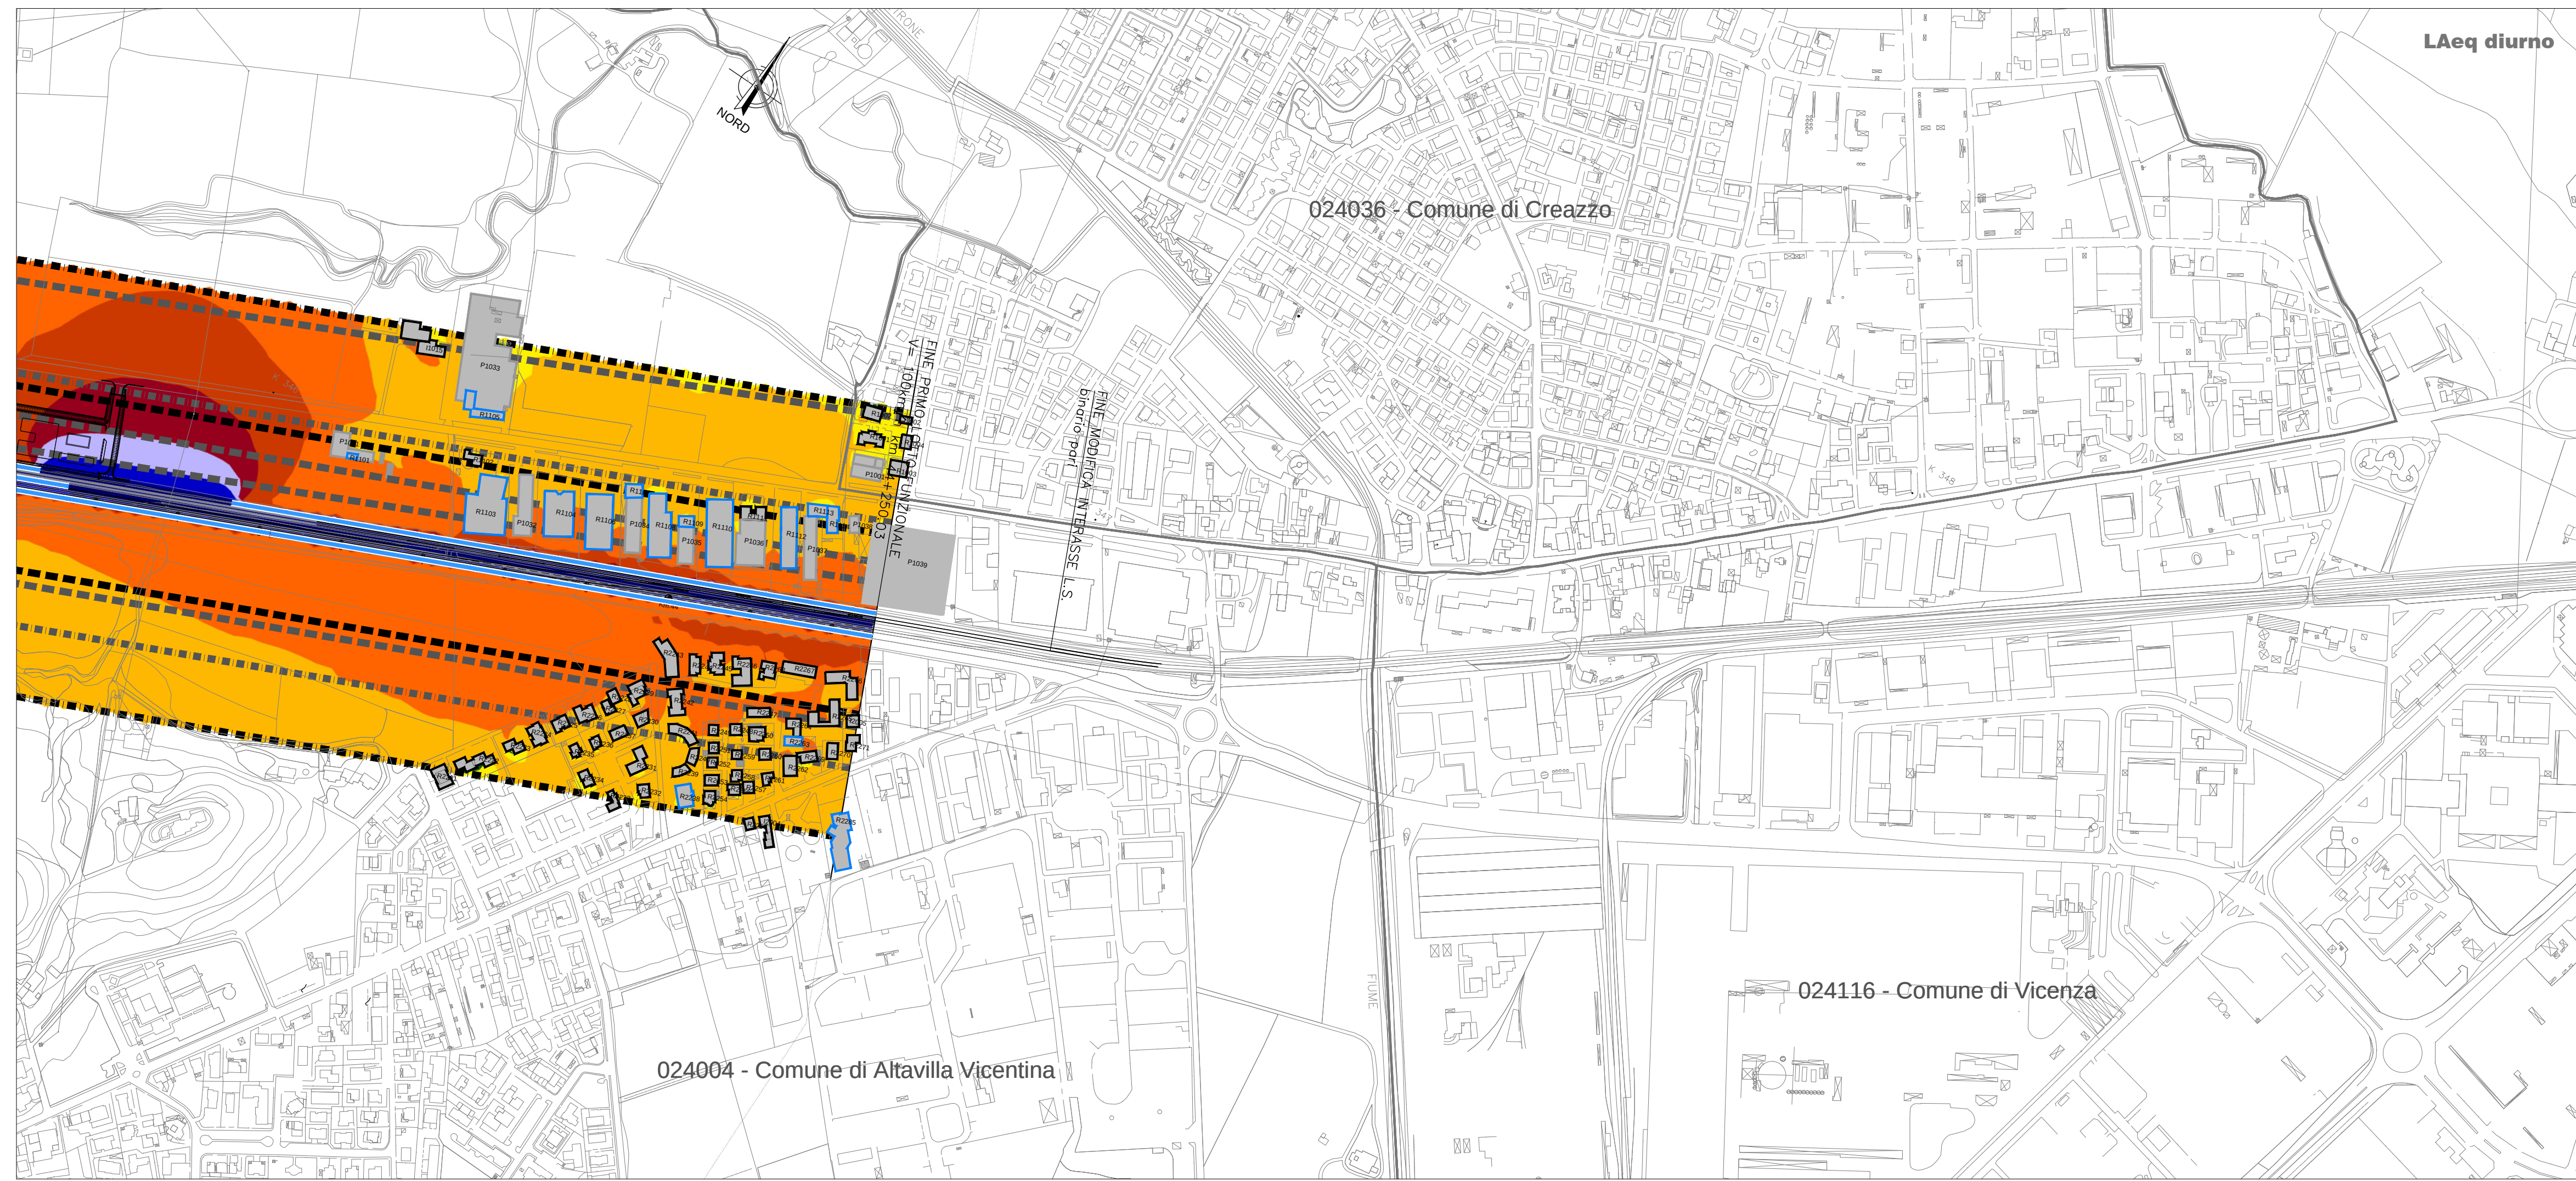

LEGENDA

TIPOLOGIA RICETTORI

- Edificio residenziale o assimilabile
- Edificio produttivo
- Edificio scolastico (sensibile)
- Edificio ospedaliero (sensibile)
- Edificio uffici o servizi
- Chiesa o cimitero

CROMATICITA' LIVELLI

<35
35-40
40-45
45-50
50-55
55-60
60-65
65-70
70-75
75-80
80-85

SIMBOLOGIA

- Barriera antirumore esistente
- Barriera antirumore prevista da P.R.A.
- Barriera antirumore di progetto
- Confine Comunale
- Confine Provinciale

CODICE RICETTORI

XXXXXX-YNZZZ Codifica

XXXXXX = Codice ISTAT del comune in cui ricade il ricettore
Y = è una lettera che indica:
R= ricettore residenziale o sensibile
P= fabbricato produttivo (artigianale o industriale), magazzino o deposito, centro della grande distribuzione commerciale (Grandi supermercati, IKEA, Leroy Merlin, etc)
I= ricettore integrativo non presente nella cartografia di base CTR in scala 1:5000 o non censito in prima fase
J= produttivo integrativo non presente nella cartografia di base CTR in scala 1:5000 o non censito in prima fase

N = è un numero che indica il lato della linea in cui è situato il ricettore 1= lato sinistro e 2= lato destro calcolato rispetto al verso delle progressive crescenti
ZZZ = è il numero progressivo che individua il ricettore

INFRASTRUTTURE STRADALI DPR142/04

- FASCIA A D=70dB(A)/N=60dB(A)
- FASCIA B D=65dB(A)/N=55dB(A)

INFRASTRUTTURE FERROVIARIE DPR459/98


FASCIA A FASCIA B
D=70dB(A)/N=60dB(A) D=65dB(A)/N=55dB(A)

Linea Storica e linea AV/AC in affiancamento

FASCIA UNICA
D=65dB(A)/N=55dB(A)

Linea AV/AC non affiancamento

QUADRO DI RIFERIMENTO

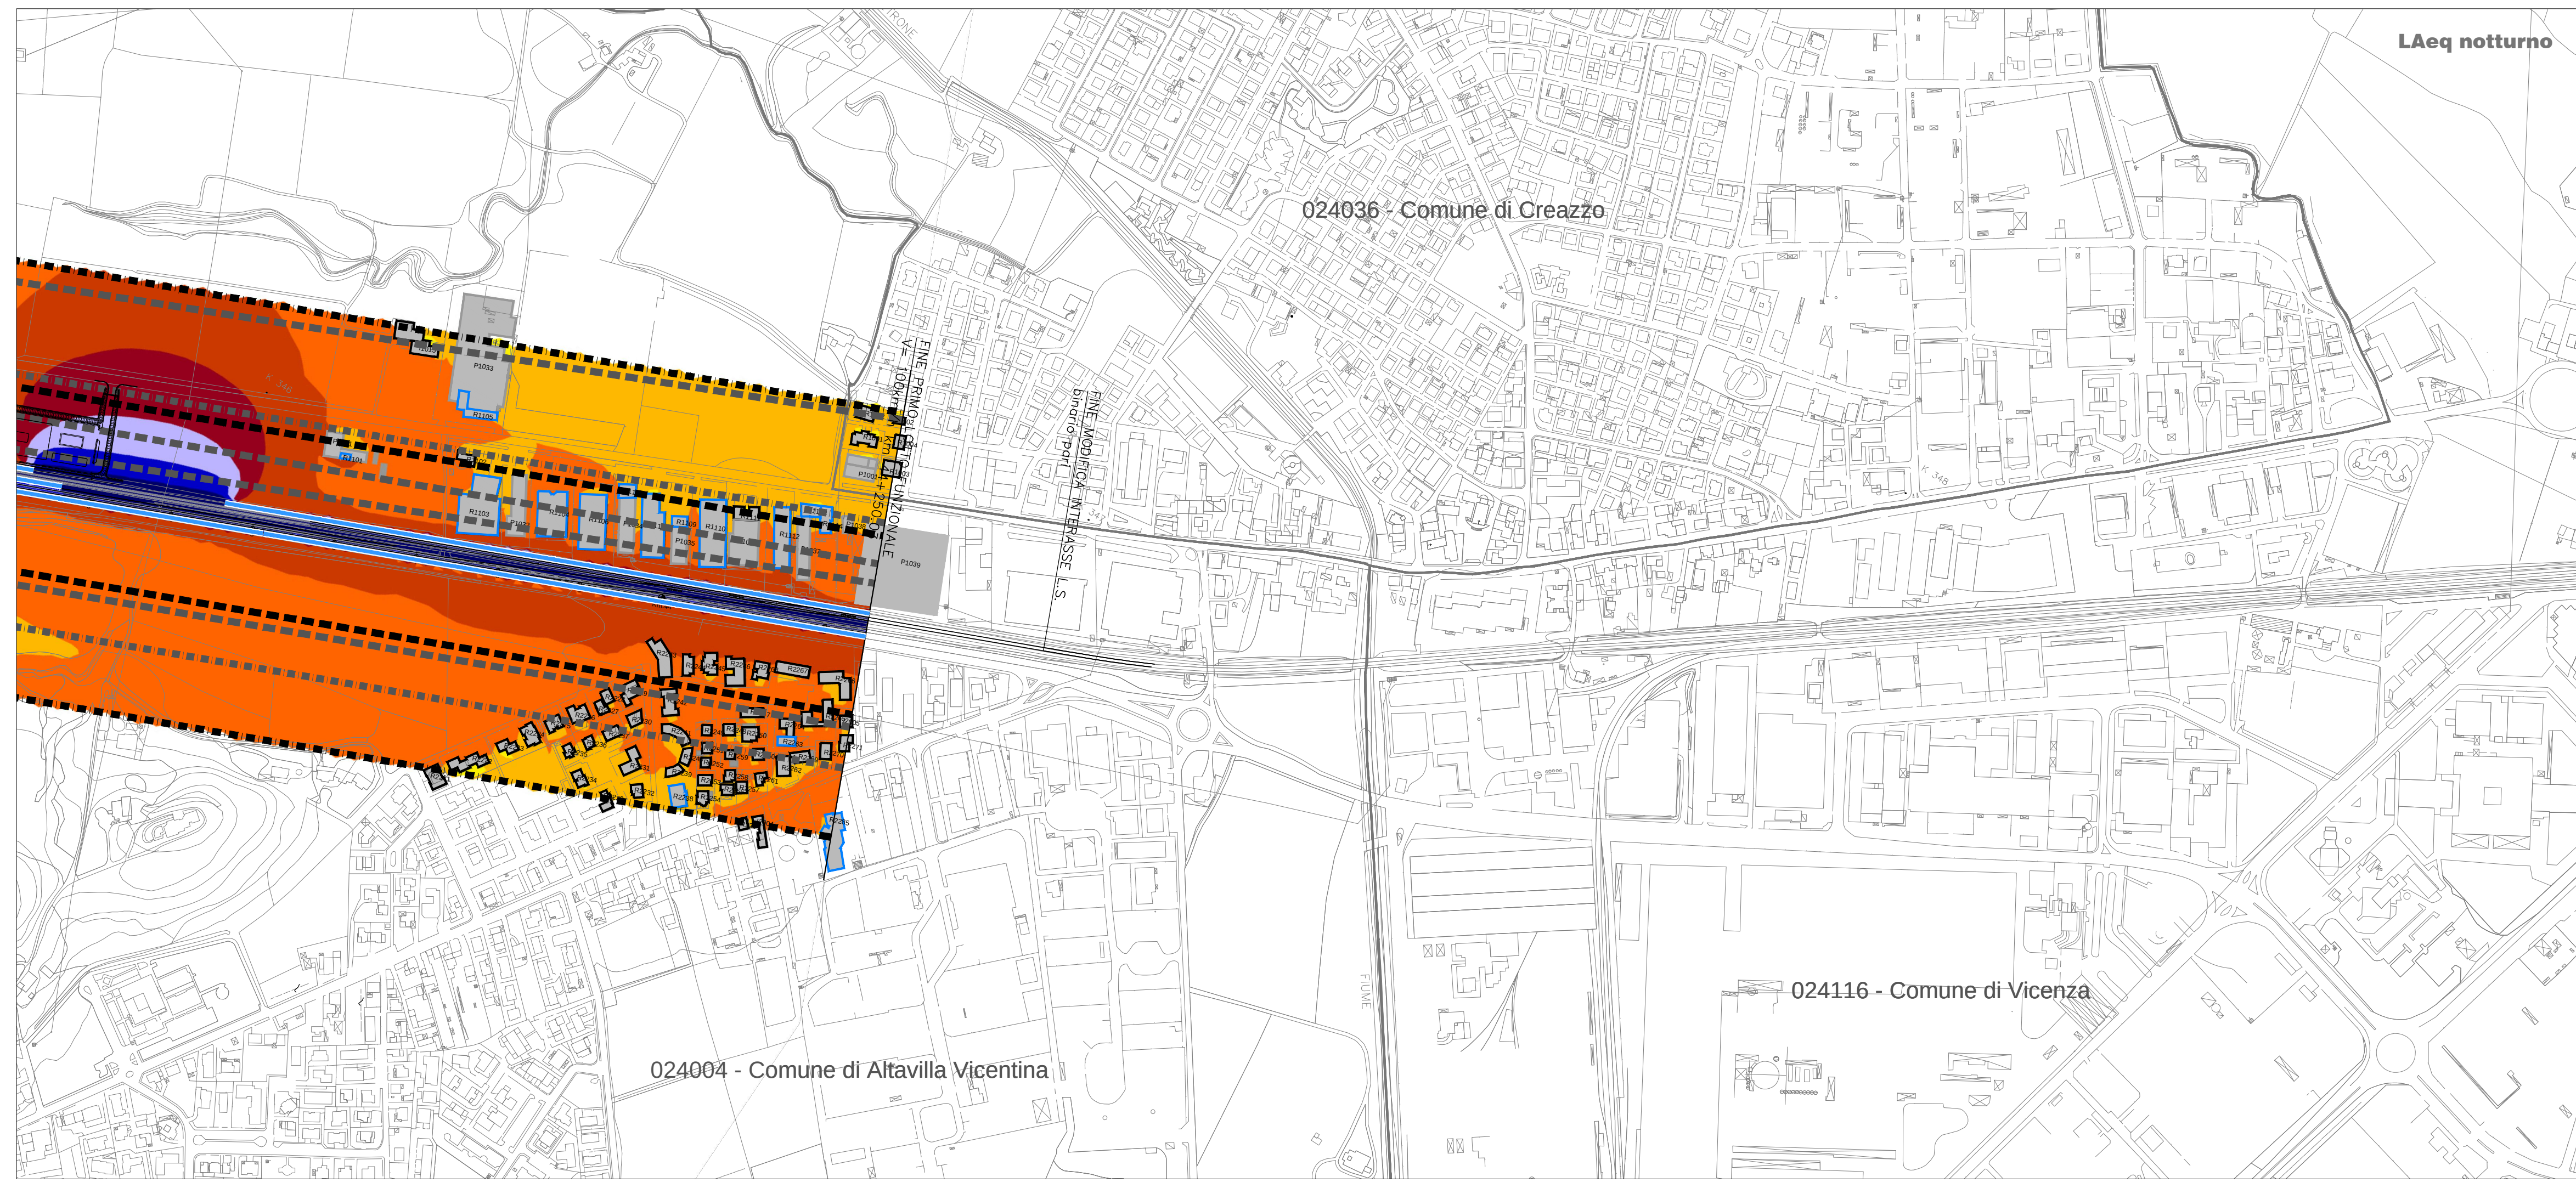

COMMITTENTE:

ALTA SORVEGLIANZA:

GENERAL CONTRACTOR:

INFRASTRUTTURE FERROVIARIE STRATEGICHE DEFINITE DALLA LEGGE OBIETTIVO N. 443/01

PROGETTO DEFINITIVO

LINEA AV/AC VERONA - PADOVA

SUB TRATTA VERONA - VICENZA

2° SUB LOTTO MONTEBELLO VICENTINO-BIVIO VICENZA

RUMORE

STUDIO ACUSTICO - DOCUMENTI DI CHIARIMENTO - PLANIMETRIE

MEDIO PERIODO - MAPPE ISOFONICHE POST MITIGAZIONE TAV. 5 DI 5

GENERAL CONTRACTOR		ITALFERR S.p.A.		SCALA : 1:5000			
ATI bonifica IL PROGETTISTA INTEGRATORE Franco Pirelli Bocchetto iscritto all'Ordine degli Ingegneri della Provincia di Roma dal 1984 - Settor settore Civile e Ambientale Data: Luglio 2016	CONSORZIO IRICAV DUE il Direttore Data: Luglio 2016	Data: Luglio 2016					
COMMESSA	LOTTO	FASE	ENTE	TIPO DOC.	OPERA/DISCIPLINA	PROGR.	REV.
IN0D	02	D	I2	P5	IM0006	562	A

ATI bonifica		VISTO ATI BONIFICA						
		Firma Ing.F.P.Bocchetto	Data Luglio 2016					
Progettazione:								
Rev.	Descrizione	Redatto Ing.Grimaldi	Data Luglio 2016	Verificato Ing. Serpi	Data Luglio 2016	Approvato Arch. Peronci	Data Luglio 2016	Autorizzato Ing. T.Bastianello
A	Emissione MATTM (Prot.0001350/CTVA 14/04/20)							
Data: Luglio 2016								

File:IN0D02D12P5IM0006562A_00A.DWG	CUP: J41E91000000009	n. Elab.:
CIG: 3320049F17		