

### LEGENDA

**TIPOLOGIA RICETTORI**

- Edificio residenziale o assimilabile
- Edificio produttivo
- Edificio scolastico (sensibile)
- Edificio ospedaliero (sensibile)
- Edificio uffici o servizi
- Chiesa o cimitero

**SIMBOLOGIA**

- Barriera antirumore esistente
- Confine Comunale
- Confine Provinciale

**CODICE RICETTORI**  
 XXXXXX-YNZZZ Codifica  
 XXXXXX = Codice ISTAT del comune in cui ricade il ricettore  
 Y = è una lettera che indica:  
 R= ricettore residenziale o sensibile  
 P= fabbricato produttivo (artigianale o industriale), magazzino o deposito, centro della grande distribuzione commerciale (Grandi supermercati, IKEA, Leroy Merlin, etc)  
 I= ricettore integrativo non presente nella cartografia di base CTR in scala 1:5000 o non censito in prima fase  
 J= produttivo integrativo non presente nella cartografia di base CTR in scala 1:5000 o non censito in prima fase  
 N = è un numero che indica il lato della linea in cui è situato il ricettore 1= lato sinistro e 2= lato destro calcolato rispetto al verso delle progressive crescenti  
 ZZZ = è il numero progressivo che individua il ricettore

**CROMATICITA' LIVELLI**


<math>< 35</math>
35-40
40-45
45-50
50-55
55-60
60-65
65-70
70-75
75-80
80-85

**INFRASTRUTTURE STRADALI DPR142/04**

- FASCIA A D=70dBA/N=60dBA
- FASCIA B D=65dBA/N=55dBA

**INFRASTRUTTURE FERROVIARIE DPR459/98**

- FASCIA A FASCIA B
- Linea Storica e linea AV/AC in affiancamento
- Linea AV/AC non affiancamento
- FASCIA UNICA D=65dBA/N=55dBA

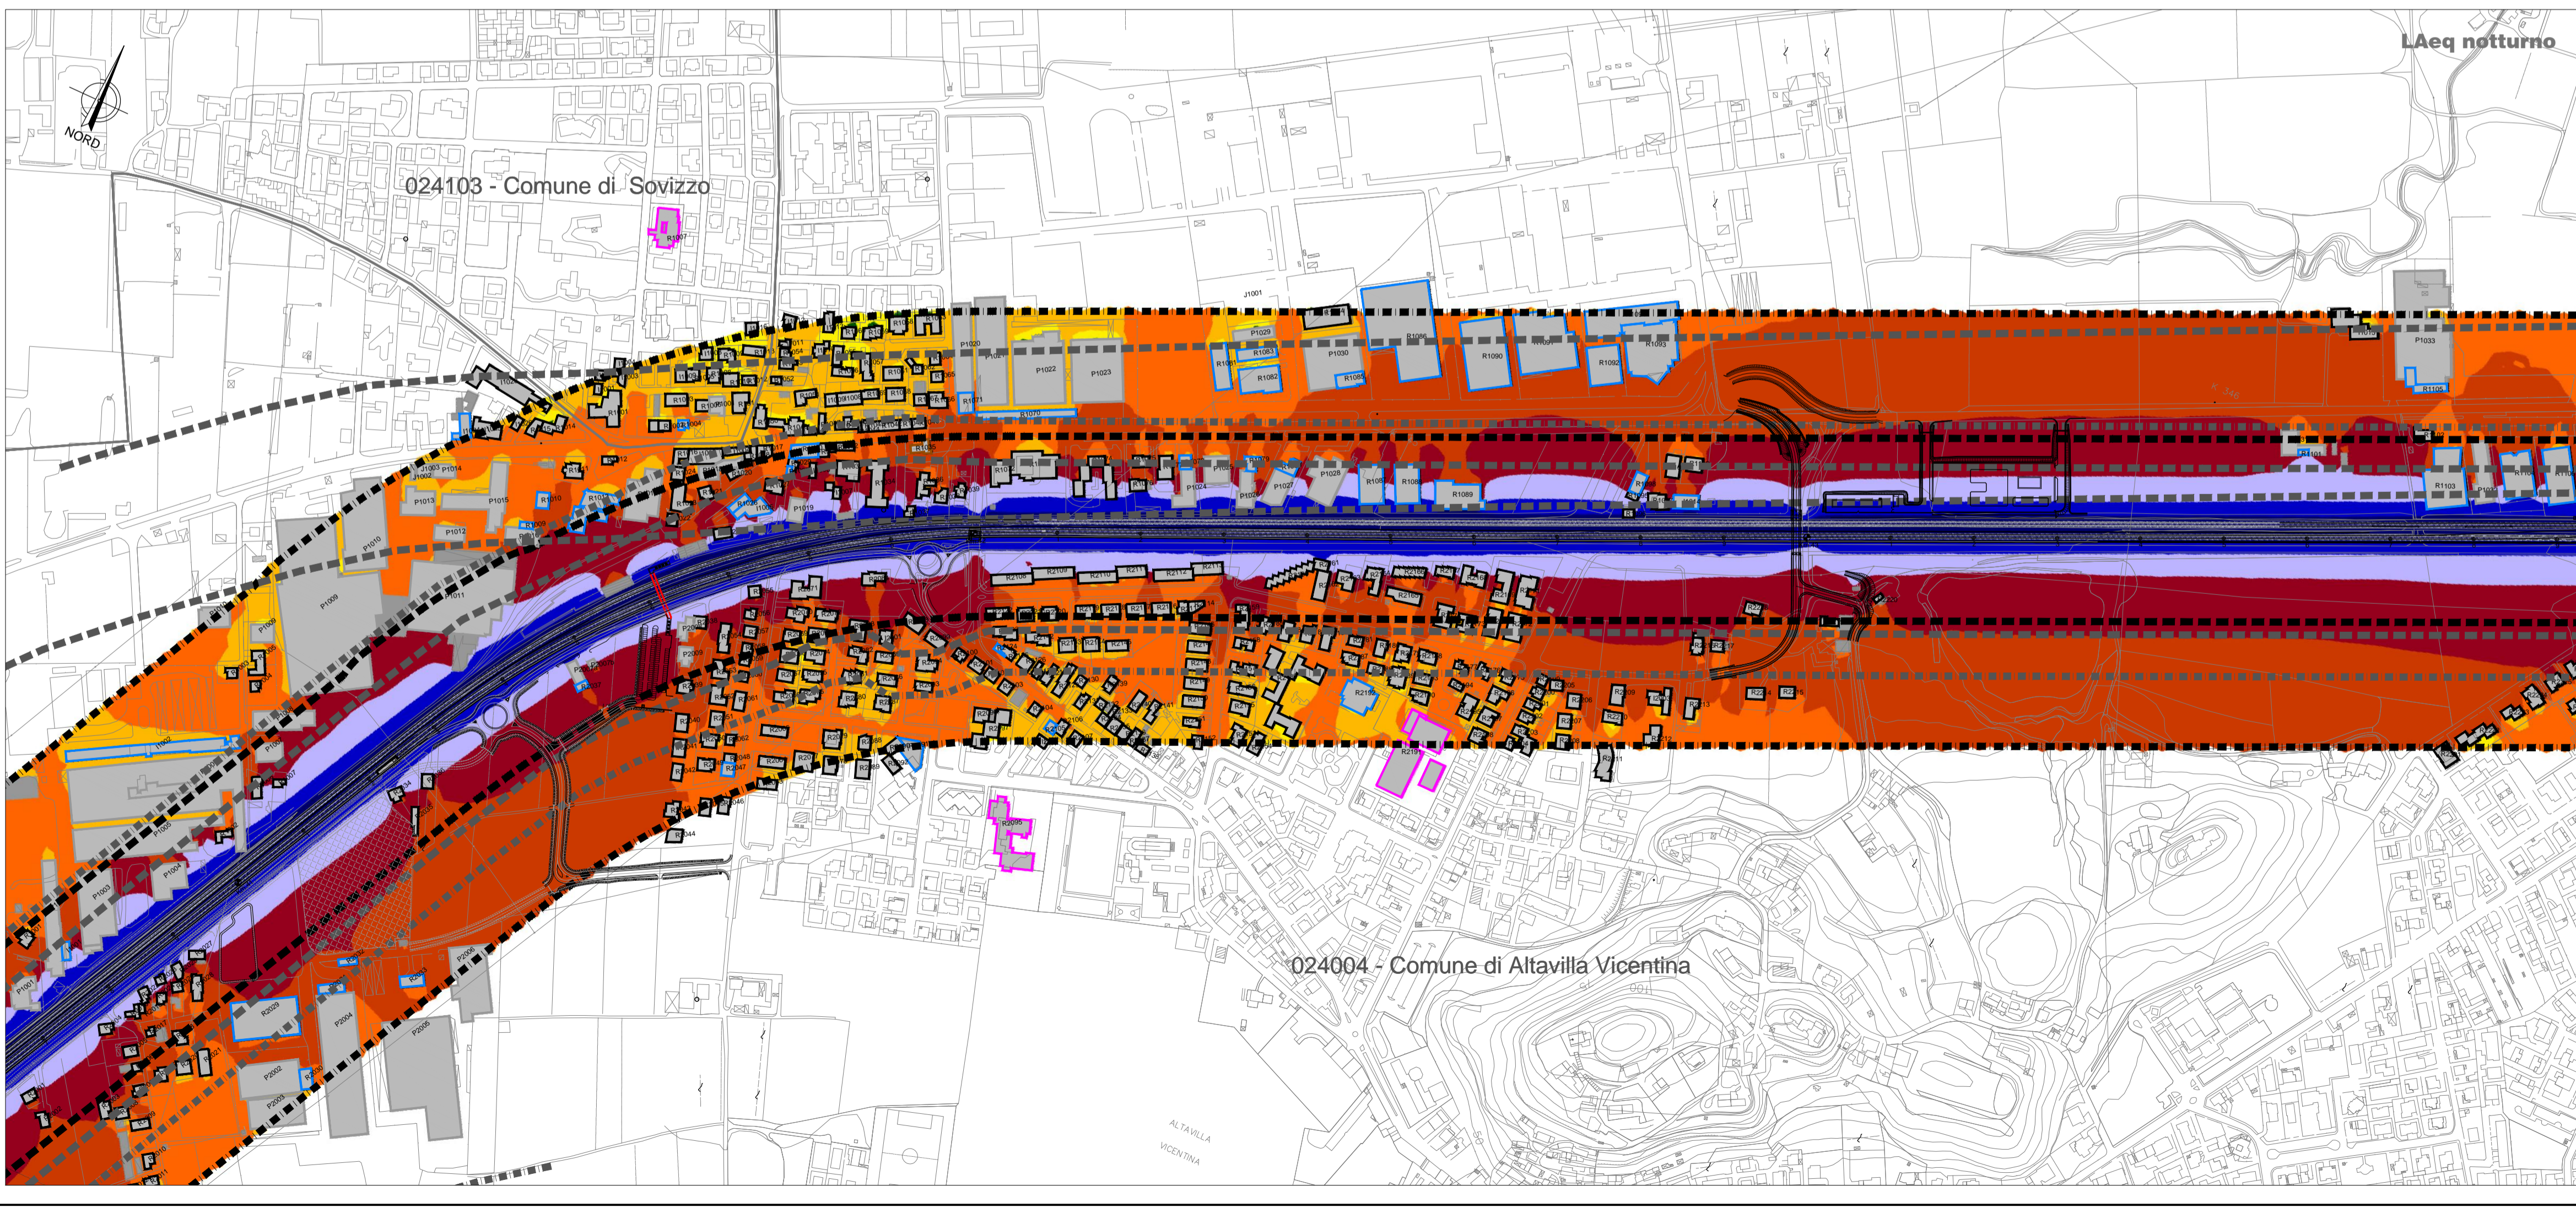

**COMMITTENTE:**

**ALTA SORVEGLIANZA:**

**GENERAL CONTRACTOR:**

**INFRASTRUTTURE FERROVIARIE STRATEGICHE DEFINITE DALLA LEGGE OBIETTIVO N. 443/01**

**PROGETTO DEFINITIVO**  
**LINEA AV/AC VERONA - PADOVA**  
**SUB TRATTA VERONA - VICENZA**  
**2° SUB LOTTO MONTEBELLO VICENTINO-BIVIO VICENZA**

**RUMORE**  
 STUDIO ACUSTICO - DOCUMENTI DI CHIARIMENTO - PLANIMETRIE  
 LUNGO PERIODO - MAPPE ISOFONICHE POST OPERAM TAV. 4 DI 5

GENERAL CONTRACTOR		ITAFERR S.p.A.		SCALA : 1:5000
<b>ATI bonifica</b> IL PROGETTISTA INTEGRATORE Franco Parisio Bocchetto Isotta #1 Centro degli Ingegneri della Provincia di Roma #11984 - SeC - settore Civile e Ambientale Data: Luglio 2016	CONSORZIO IRICAV DUE il Direttore	Data:	Luglio 2016	

COMMESSA	LOTTO	FASE	ENTE	TIPO DOC.	OPERA/DISCIPLINA	PROGR.	REV.
IN0D	02	D	I2	P5	IM0006	566	A

<b>ATI bonifica</b>		Firma		Data
		Ing. F.P. Bocchetto		Luglio 2016

Progettazione:	Rev.	Descrizione	Redatto	Data	Verificato	Data	Approvato	Data	Autorizzato
	A	Emissione MATTM (Prot.0001350/CTVA 14/04/16)	Ing. Grimaldi	Luglio 2016	Ing. Serpi	Luglio 2016	Arch. Peronzi	Luglio 2016	Ing. T. Bastianello

File: IN0D02D2P5IM0006566A\_00A.DWG CUP: J41E91000000009 n. Elab.:  
 CIG: 3320049F17