



SEZIONE PONTE SUL FIUME REGHENA

Scala 1:500

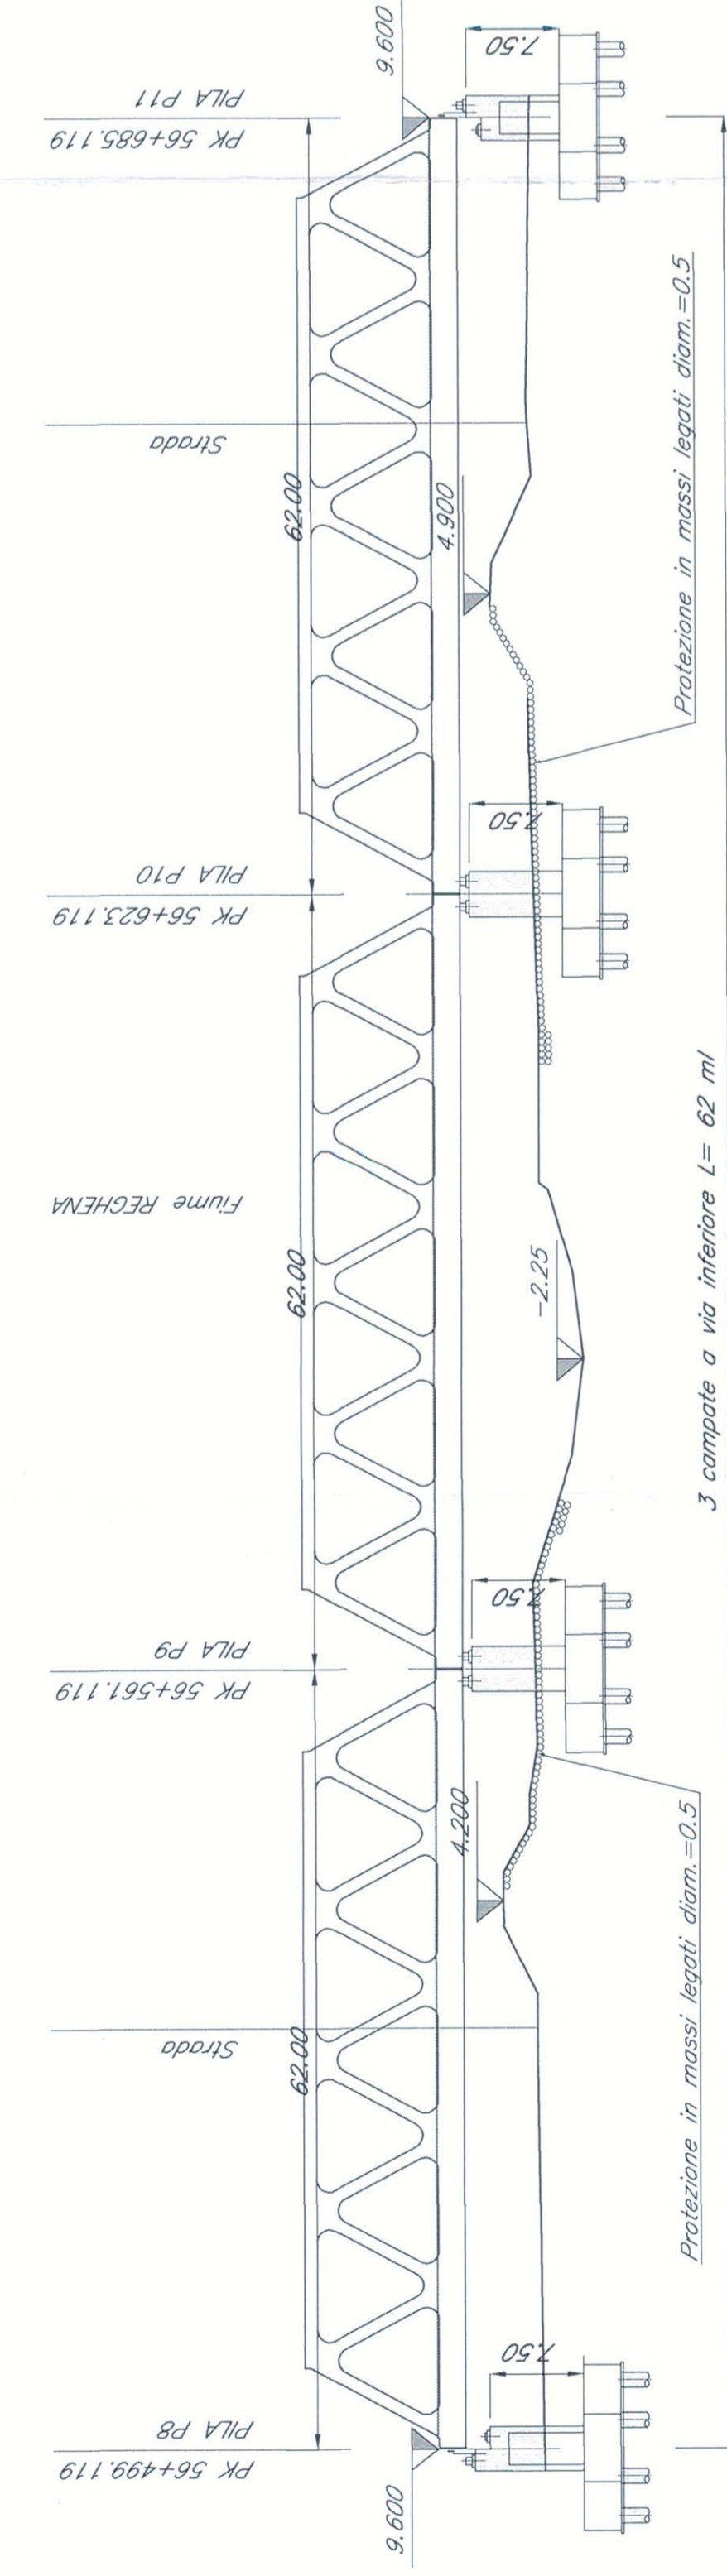


PLANIMETRIA PONTE SUL FIUME REGHENA

Scala 1:1000

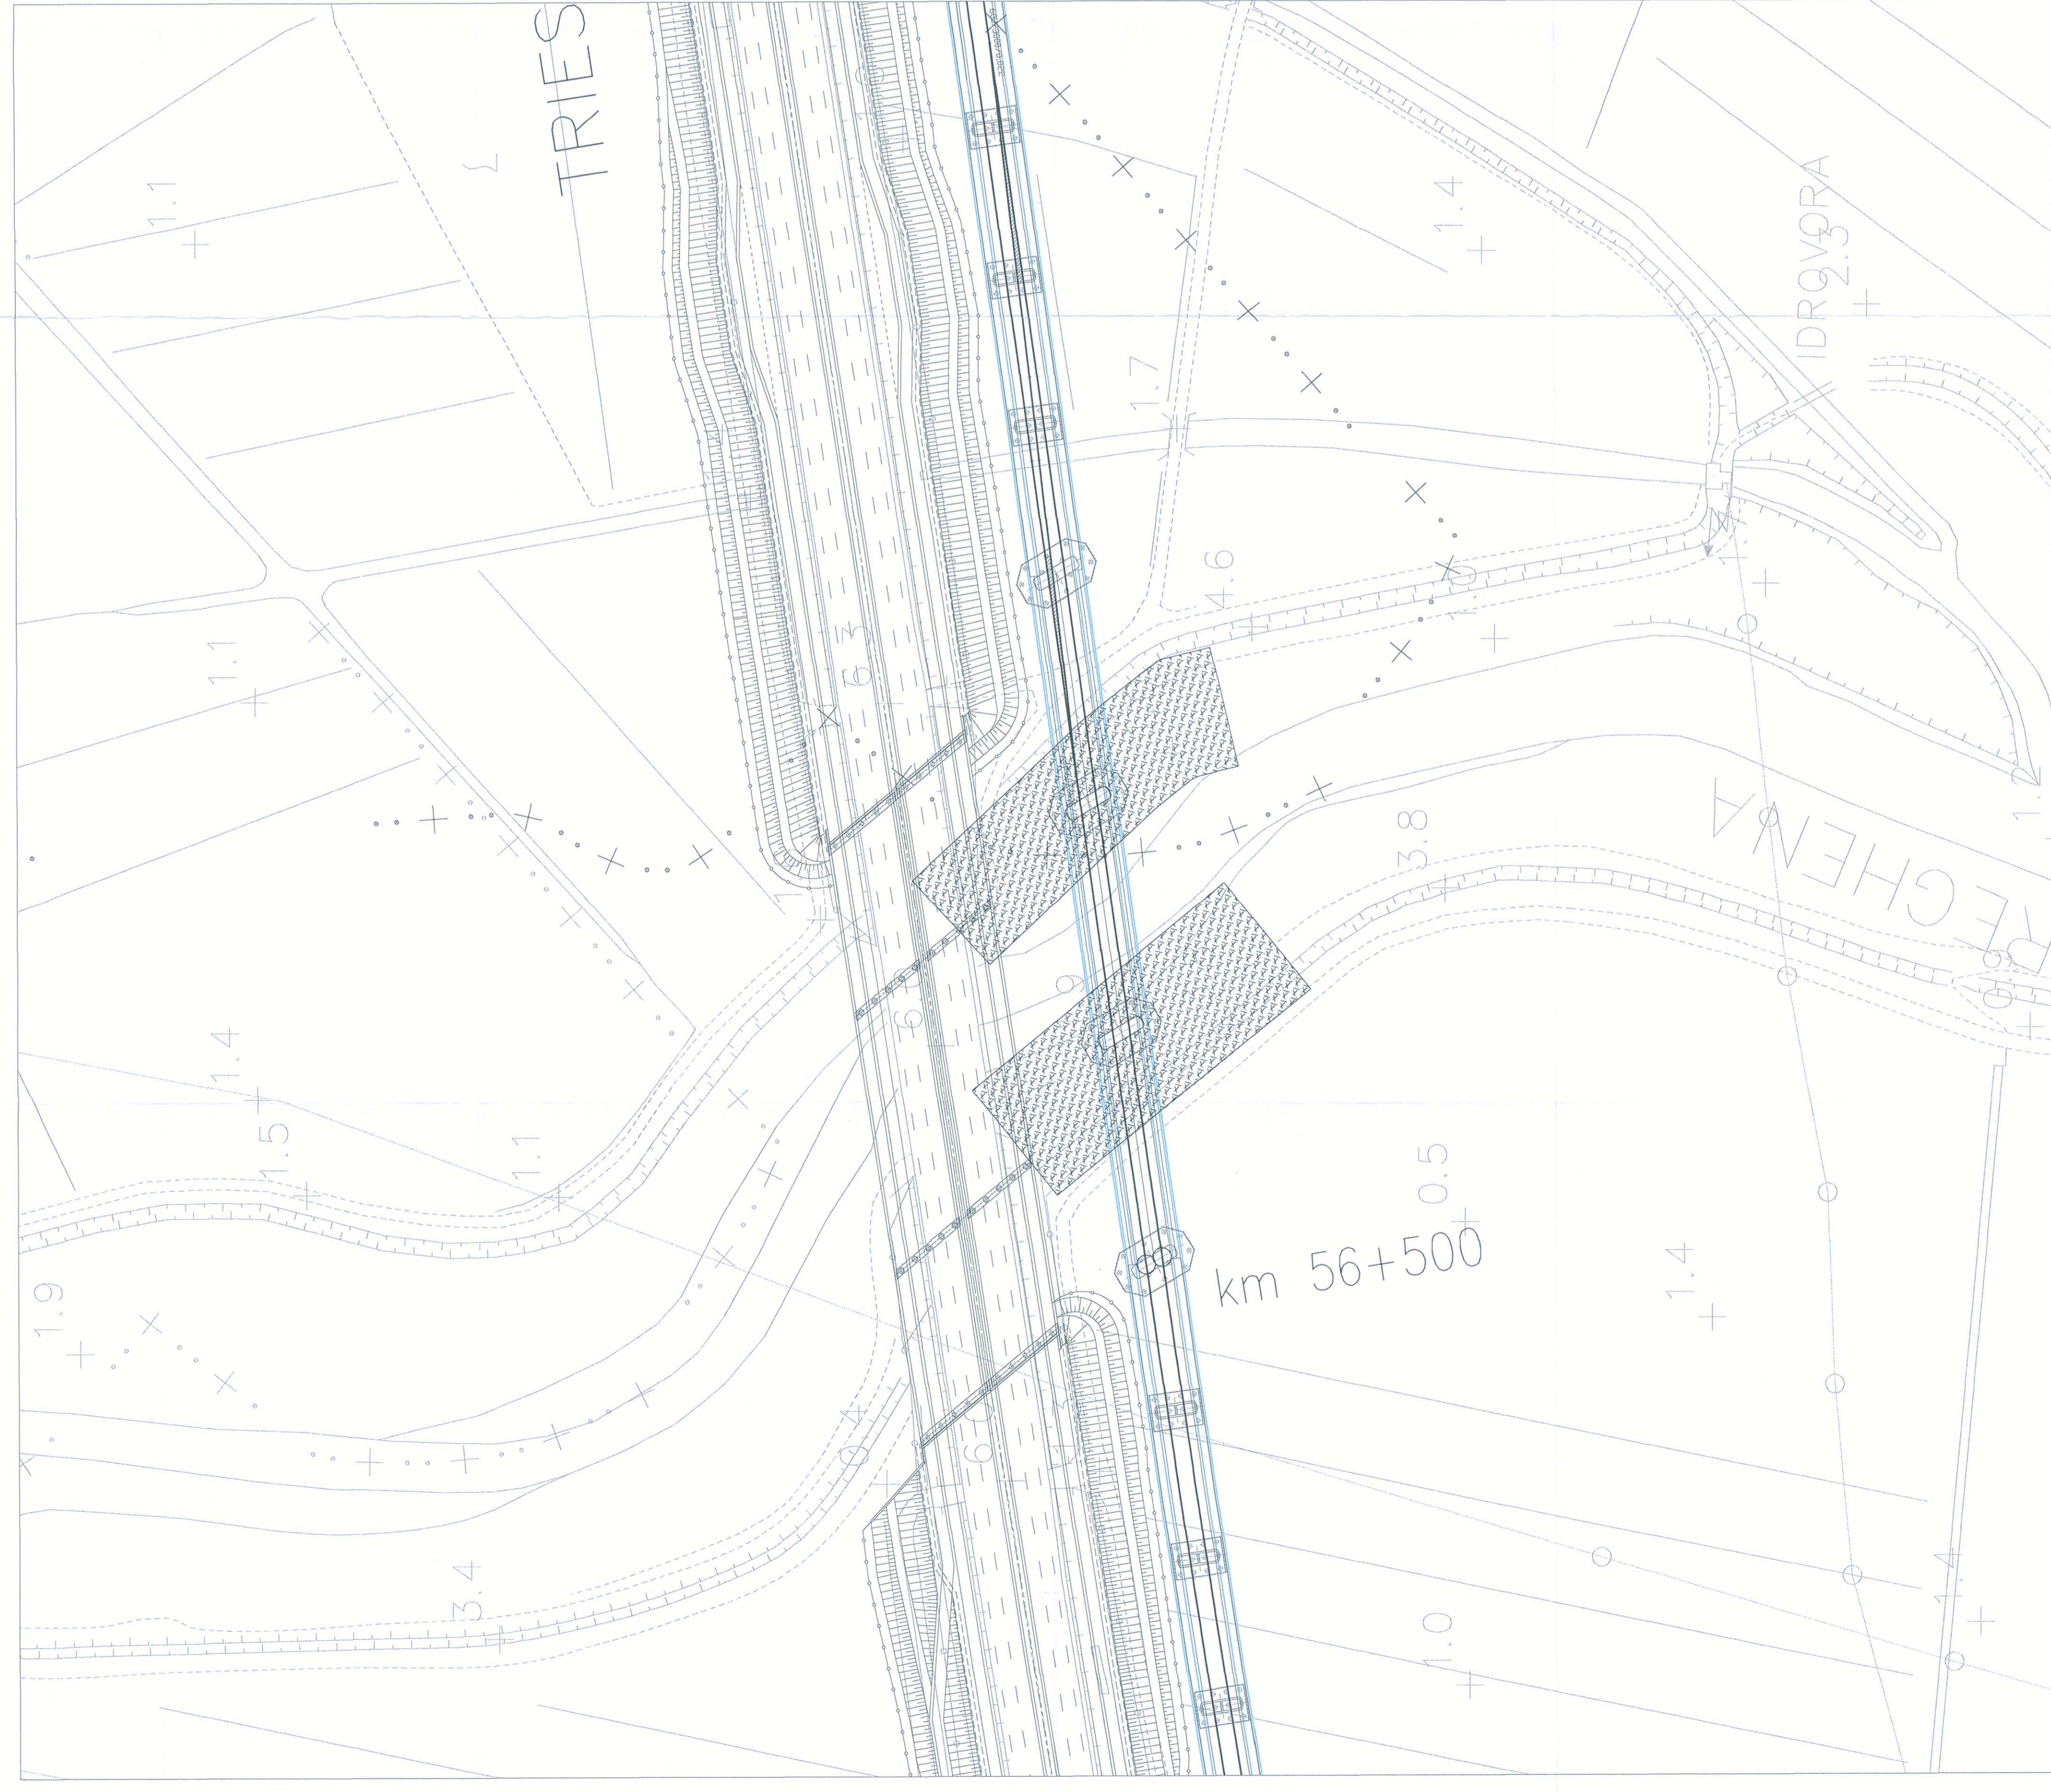


SEZIONE PONTE SUL FIUME LEMENE

Scala 1:500

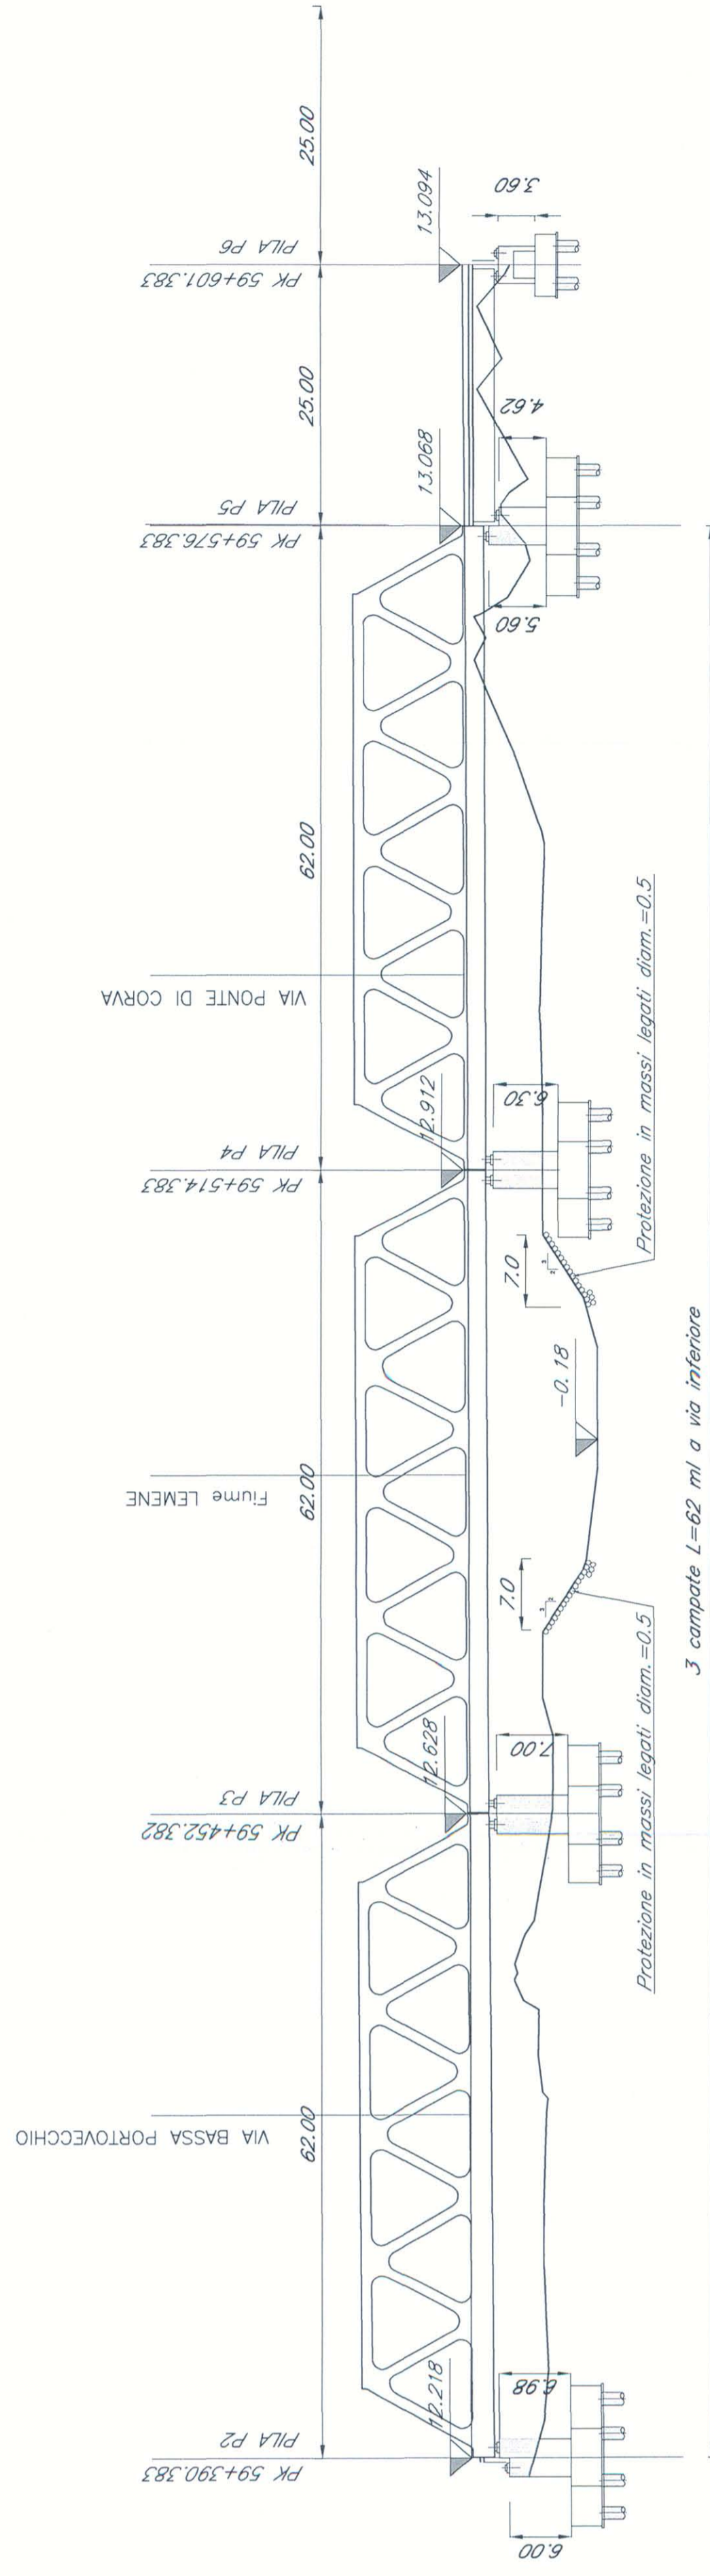

PLANIMETRIA PONTE SUL FIUME LEMENE

Scala 1:1000

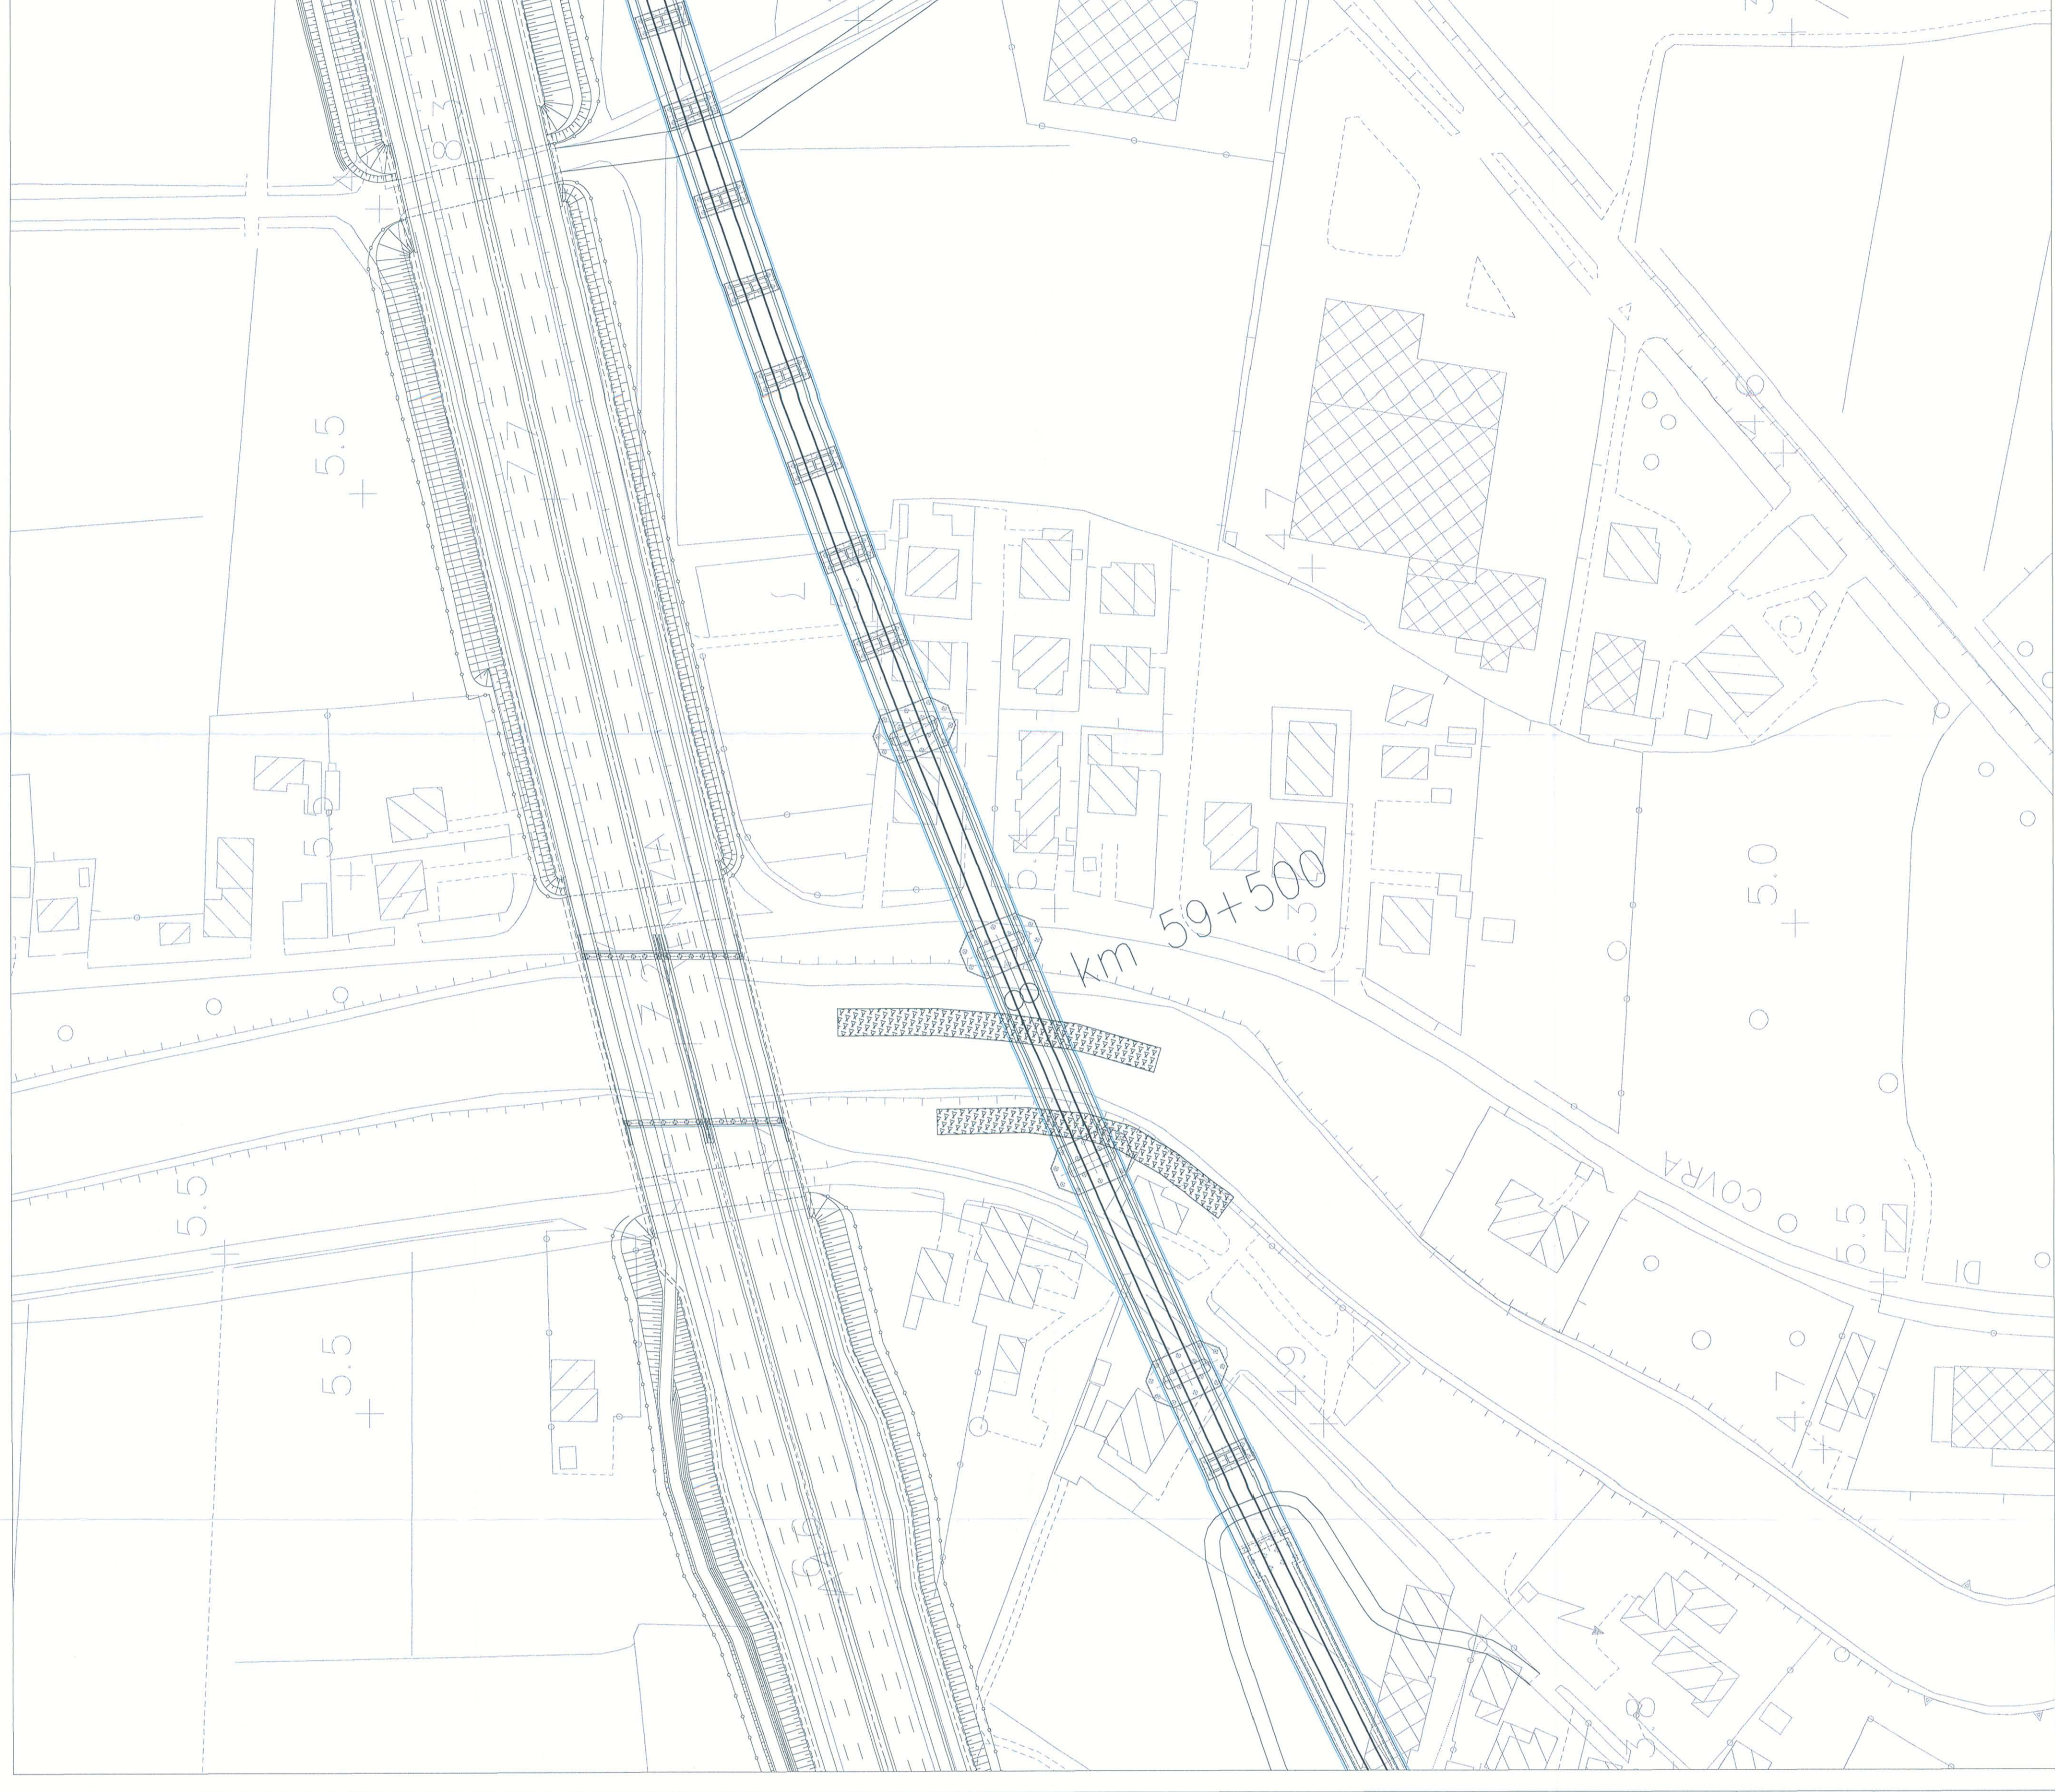

Legenda
 Massi legati d=50cm



COMITENTE

PROGETTAZIONE

U.O.: CORPO STRADALE E GEOTECNICA
 PROGETTO PRELIMINARE
 NUOVA LINEA AV/AC VENEZIA - TRIESTE
 TRATTA AEROPORTO MARCO POLO - PORTOGUARO
 Tipologico opera di scavalco 4/4

SCALA:
 VARIE

COMMESSA LOTTO FASE ENTE TIPO DOC. OPERA/DESCRIZIONE PROGR. REV.
 L345 00 R 11 BZ ID0002 014 A

Rev.	Descrizione	Redatto	Verificato	Data	Approvato	Data
A	ELABORAZIONE DEFINITIVA					

U.O. ALBARRI S.p.A.
 Direzione Regionale Veneto
 Direzione Provinciale Padova
 SACCHI
 File: L34500R1EID0002014C.dwg
 File: L34500R1EID0002014C.dwg
 dalla Commune Europea