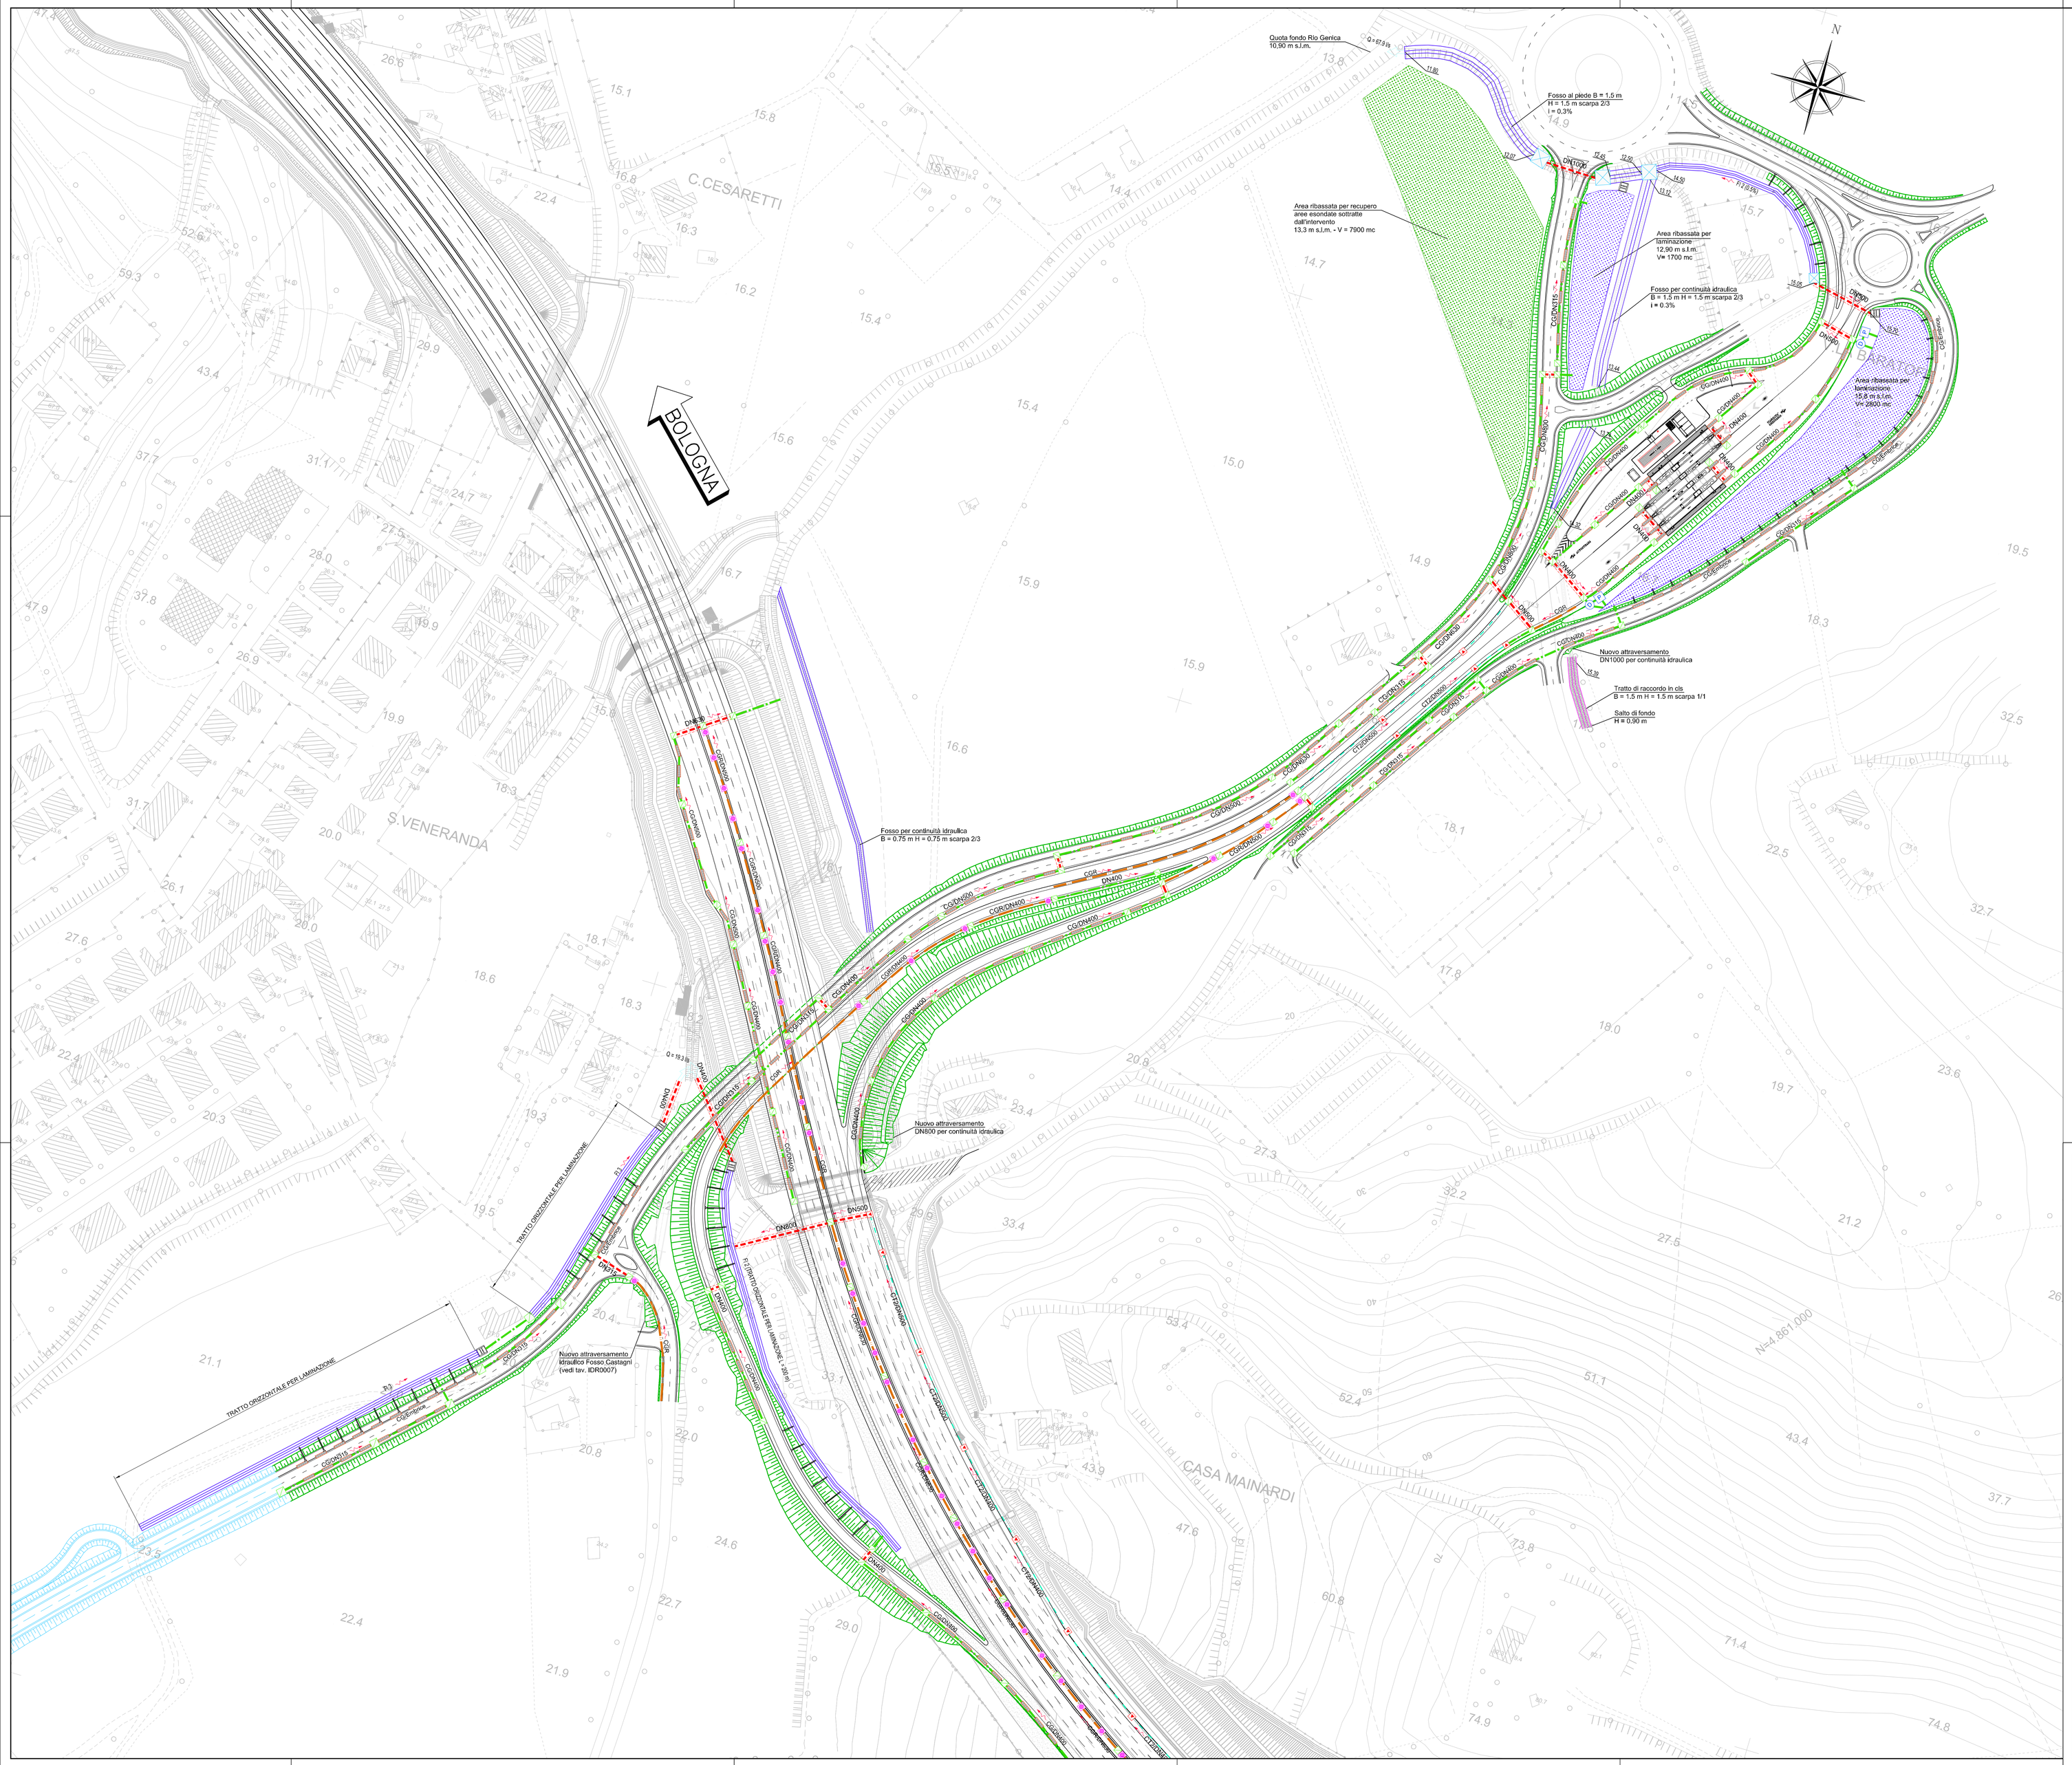

SISTEMA DI DRENAGGIO

LEGENDA PLANIMETRIE IDRAULICHE

- DIREZIONE DEFLUSSO FOSSI E COLLETTORI
- RECAPITI

CANALIZZAZIONI

- CT/** DN( ) — CUNETTA TRIANGOLARE / CON COLLETTORE
- SCARICHI CUNETTA TRIANGOLARE
- CGR/** DN( ) — CANALETTA IN PEAD GRIGLIATA CONTINUA / CON COLLETTORE
- SCARICHI CANALETTA IN PEAD GRIGLIATA CONTINUA
- CR — CANALETTA RETTANGOLARE (MURI)
- TOMBINO PER CONTINUITA' IDRAULICA
- FR 0 (1,2) — FOSSO RIVESTITO
- FI 1 (2) / FF 1 (2) — FOSSO INERBITO / FOSSO FILTRO
- DN( ) — COLLETTORE IN PEAD - DN (mm)
- DN( ) — COLLETTORE IN PP - DN (mm) (ATTRAVERSAMENTO STRADALE)
- DN( ) — COLLETTORE IN PRFV DN (mm)
- CANALETTA AD EMBRICI
- CG/** DN( ) — CADITOIE GRIGLIATE (CANALETTA IN PEAD DISCONTINUA)
- PI POZZETTO D' ISPEZIONE
- MC (1,2,3) MANUFATTO DI CONFLUENZA PER FOSSI
- CV (1,2,...) CADITOIA PER VIADOTTI
- SCARICO VIADOTTI
- TRASPARENZA CORDOLI PER SCARICO PONTI / VIADOTTI

MANUFATTI

- MANUFATTO DI RESTITUZIONE / CONTROLLO
- PRESIDIO IDRAULICO
- DISOLEATORE

NOTE:
- Per le tipologie e i dettagli vedere tavole particolari costruttivi

INTERASSE ELEMENTI MARGINALI:
- Embrici: 10 m;
- Caditoie Grigliate (CG - CG/DN): 10 m;
- Caditoie Grigliate con Embrici (CG/Embrice): 10 m;
- Scarichi Canalette Rettangolari Svincolo (CGR): 30 m;
- Scarichi Canalette Rettangolari A14 (CGR): 15 m;
- Scarichi Cunetta Triangolare (CT2): 50 m;
- Pozzetti di ispezione: 50 m;

autostrade per l'italia

AUTOSTRADA (A14) : BOLOGNA–BARI–TARANTO

AMPLIAMENTO ALLA TERZA CORSIA
DEL TRATTO RIMINI NORD–PEDASO

TRATTO: CATTOLICA – FANO

OPERE COMPENSATIVE COMUNE DI PESARO

PROGETTO DEFINITIVO

NUOVO SVINCOLO PESARO SUD

IDROLOGIA E IDRAULICA

Planimetria idraulica di progetto
Tavola 1 di 2

IL PROGETTISTA SPECIALISTICO	IL RESPONSABILE INTEGRAZIONE PRESTAZIONI SPECIALISTICHE	IL DIRETTORE TECNICO
Ing. Paolo De Paoli Ord. Ingg. Pavia N. 1739 RESPONSABILE UFFICIO IDR	Ing. Michele Angelo Porrella Ord. Ingg. Avellino N. 933 CAPO COMMESSA/PROJECT ENGINEER	Ing. Orlando Mazza Ord. Ingg. Pavia N. 1496

WBS	RIFERIMENTO ELABORATO							DATA:	REVISIONE	
	DIRETTORIO			FILE					n.	data
	codice commessa	N.Prog.	unità'	ufficio	n. progressivo	Rev.		MARZO 2015	1	LUGLIO 2016
–	1 1 1 4 3 1 0 1	S T P I	D R 0 7 0 1	– 1				SCALA: 1:1000		

spea INGINEERING / Atlantia	DIVISIONE:	CONSULENZA:	
	REDATTO:	VERIFICATO:	

VISTO DEL COMMITTENTE	VISTO DEL CONCEDENTE
autostrade per l'italia Geom. Claudio CERBARANO	Ministero delle Infrastrutture e dei Trasporti DIPARTIMENTO PER LA RICERCA STRADALE, IL SISTEMA INFORMATIVO E LA PREVENZIONE DELLE CATASTROFI STRADALI DIREZIONE GENERALE PER LA VIGILANZA SULLE CONCESSIONI AUTOSTRADALI

IL PRESENTE DOCUMENTO NON POTRA' ESSERE COPIATO, RIPRODOTTO O ALTRIMENTI PUBBLICATO, IN TUTTO O IN PARTE, SENZA IL CONSENSO SCRITTO DELLA SOC. AUTOSTRADE PER L'ITALIA S.P.A.. OGNI UTILIZZO NON AUTORIZZATO SARA' PERSEGUITO A NORMA DI LEGGE.
THIS DOCUMENT MAY NOT BE COPIED, REPRODUCED OR PUBLISHED, EITHER IN PART OR IN ITS ENTIRETY, WITHOUT THE WRITTEN PERMISSION OF SOC. AUTOSTRADE PER L'ITALIA S.P.A., UNAUTHORIZED USE WILL BE PROSECUTED BY LAW.