



PROSPETTO  
scala 1:100

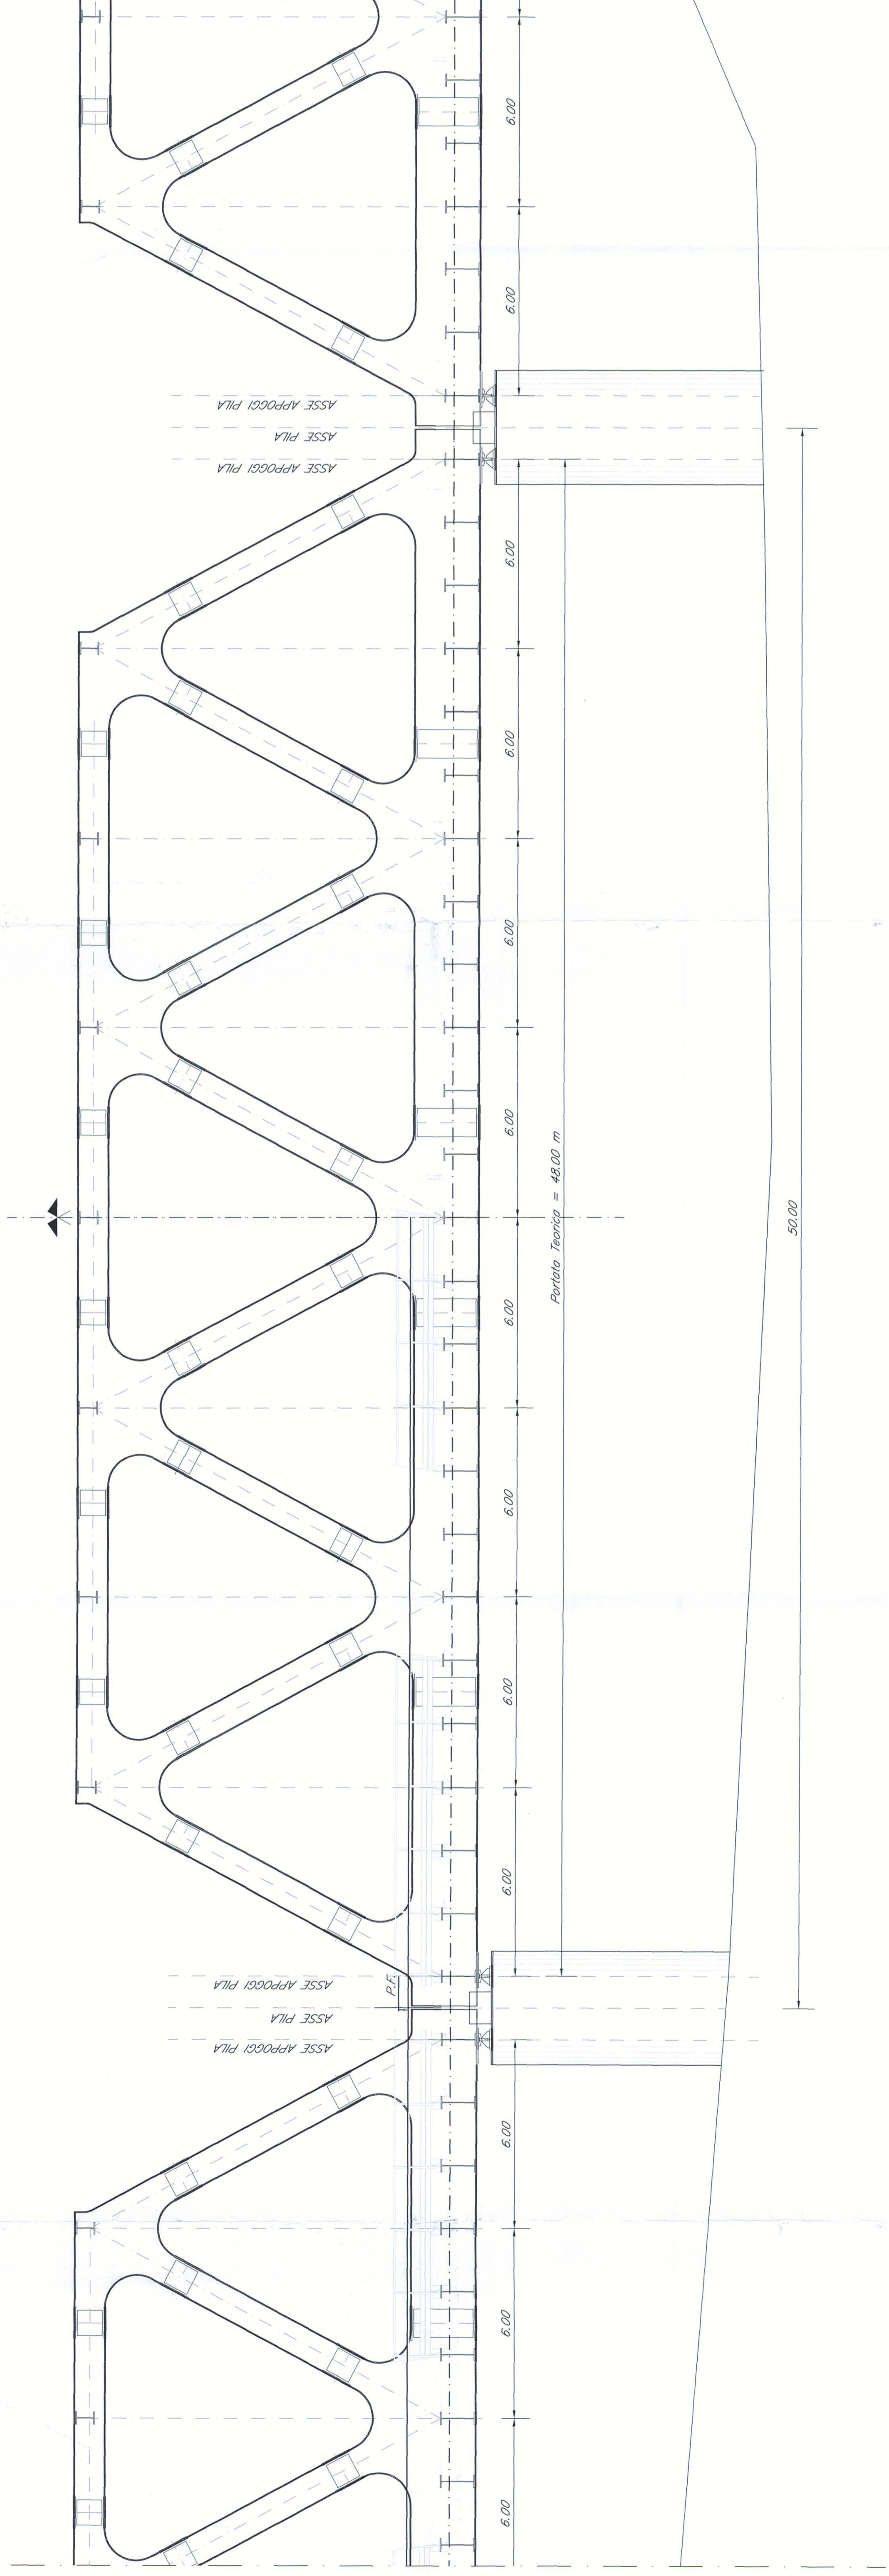


SEZIONE TRASVERSALE  
scala 1:100

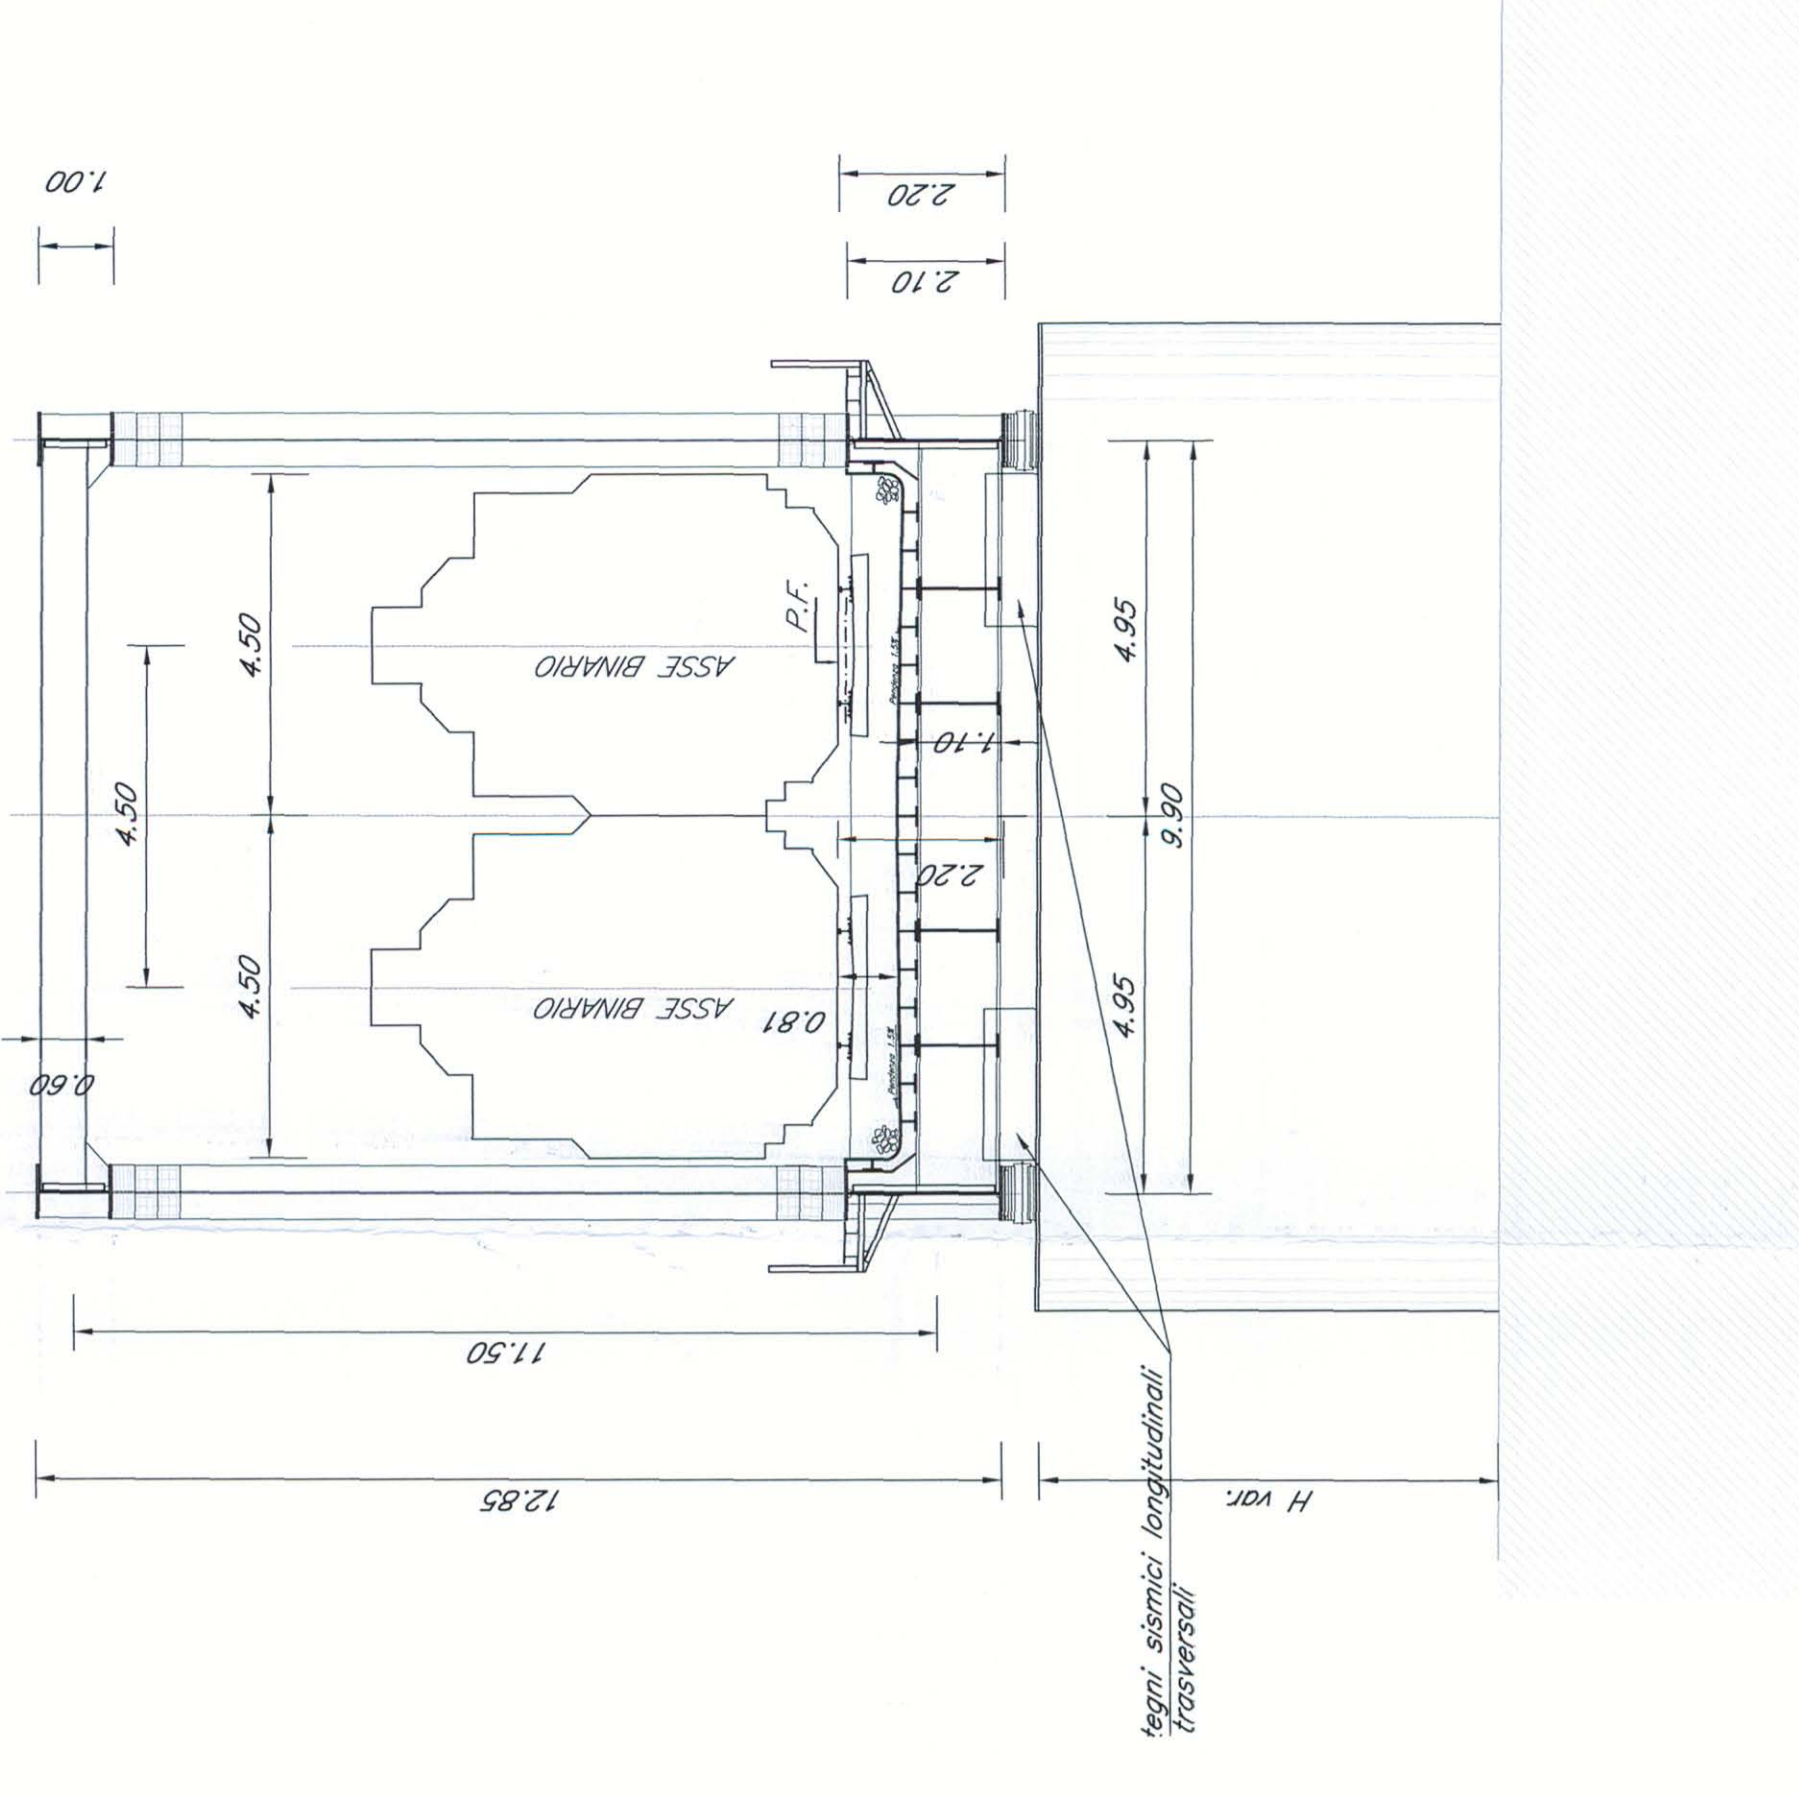

N.B.: PER TALE TIPOLOGIA DI OPERA NON E' PREVISTO L'IMPIEGO DI BARRIERE ANTIRUORE.

PIANTA A Q.TE. VARIABILI  
scala 1:100

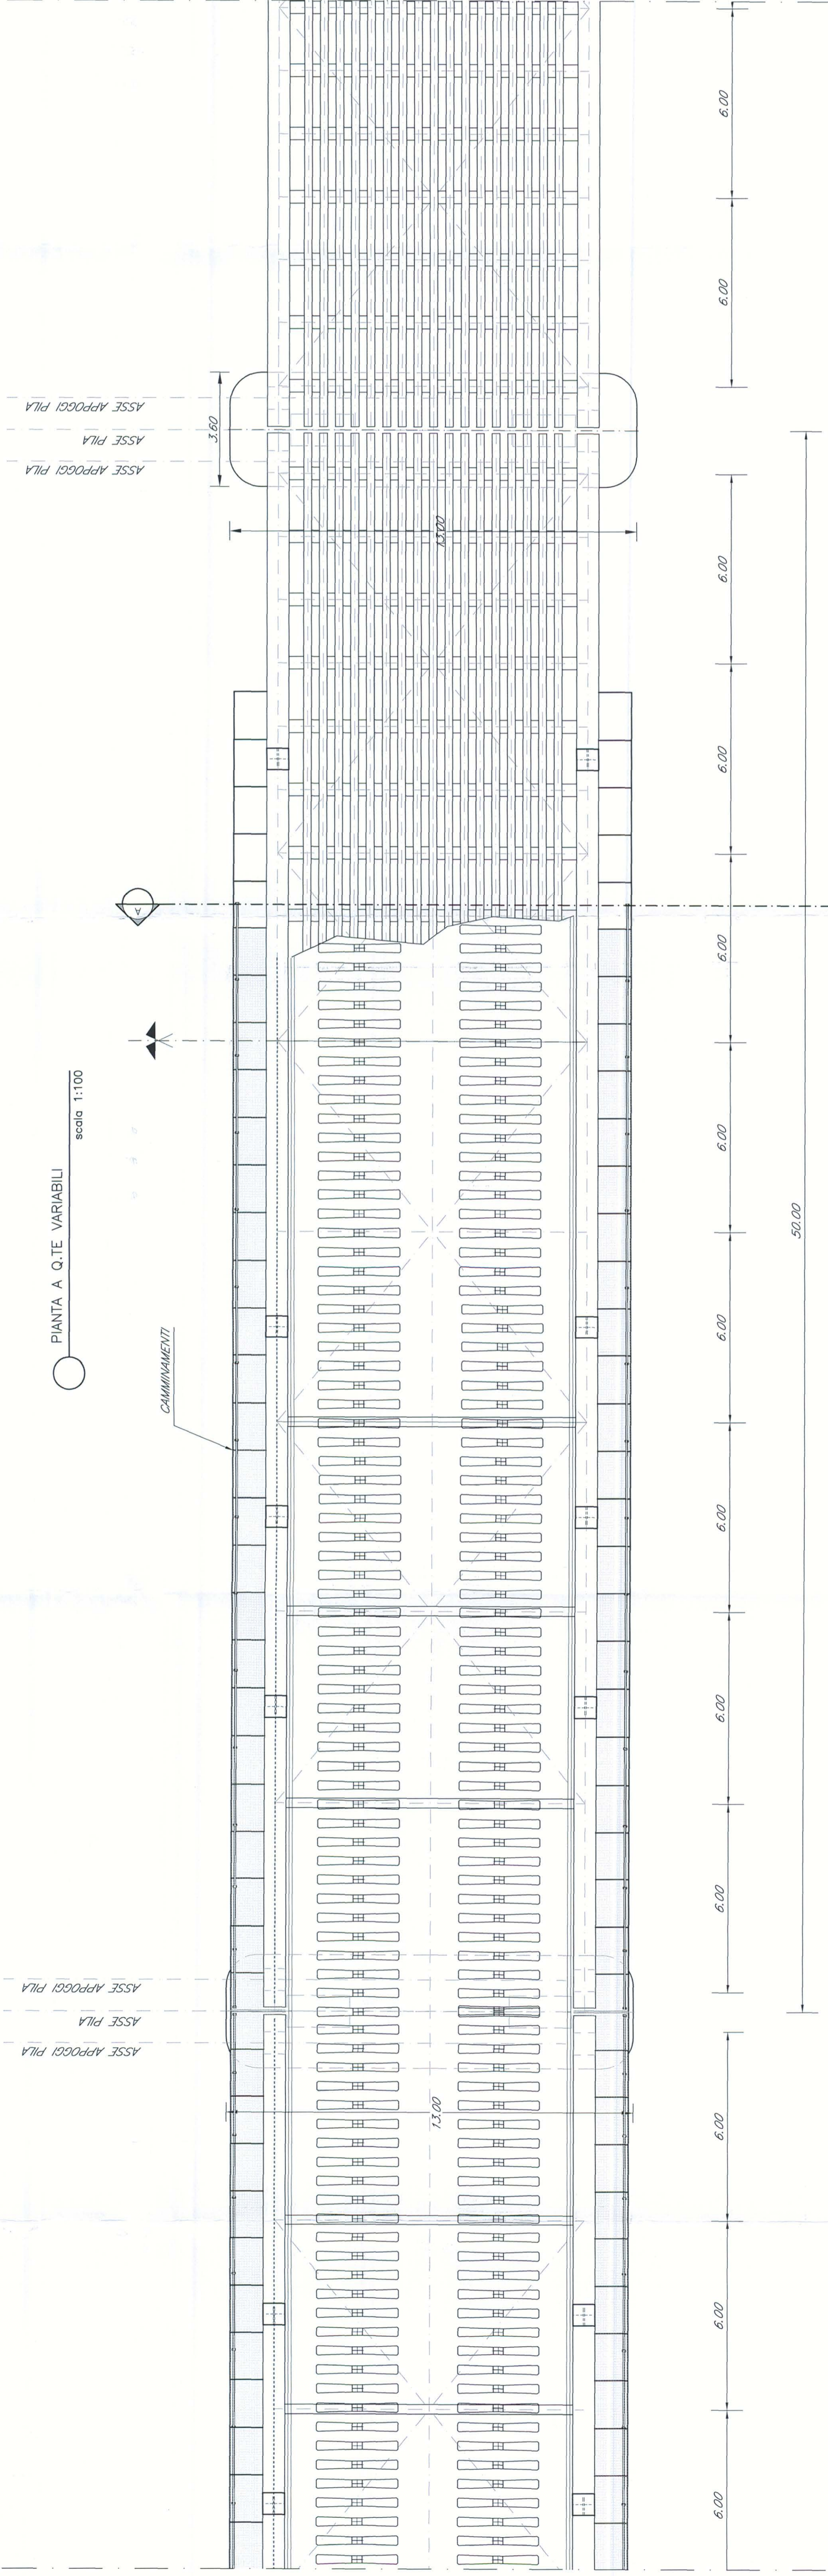

COMMITENTE  
**RFI**  
GRUPPO FERROVIE DELLO STATO

PROGETTAZIONE  
**ITALFERR**  
GRUPPO FERROVIE DELLO STATO

**U.O.: STRUTTURE**  
**PROGETTO PRELIMINARE**

NUOVA LINEA AV/AC VENEZIA - TRIESTE  
TRATTA AEROPORTO MARCO POLO - PORTOGRUARO

Opere d'arte  
Tipologico impalcato a via inferiore L=50,0 m

SCALA: 1:100

COMMESSA	LOTTO	FASE	ENTE	TIPO DOC.	OPERADISCIPLINA	PROGR.	REV.
L345	00	R	09	BA	VI10007	007	A

Rev.	Descrizione	Redatto	Data	Verificato	Data	Approvato	Data	Autografo
A	Esistono Esistente	A. Pini	28.03.2005	A. Pini	08.11.2005	B. Farnese	08.11.2005	

ITALFERR S.p.A.  
U.O. STRUTTURE  
Via Rinaldo Ossola 15  
30138 Venezia - Italia  
Tel. +39 041 2091111  
Fax +39 041 2091112  
E-mail: uffici@italferr.it

File: L34500R98BAV000707A.dwg  
D. Eub. 2/05

