


N.B.: PER TALE TIPOLOGIA DI OPERA NON E' PREVISTO L'IMPIEGO DI BARRIERE ANTIRUMORE.

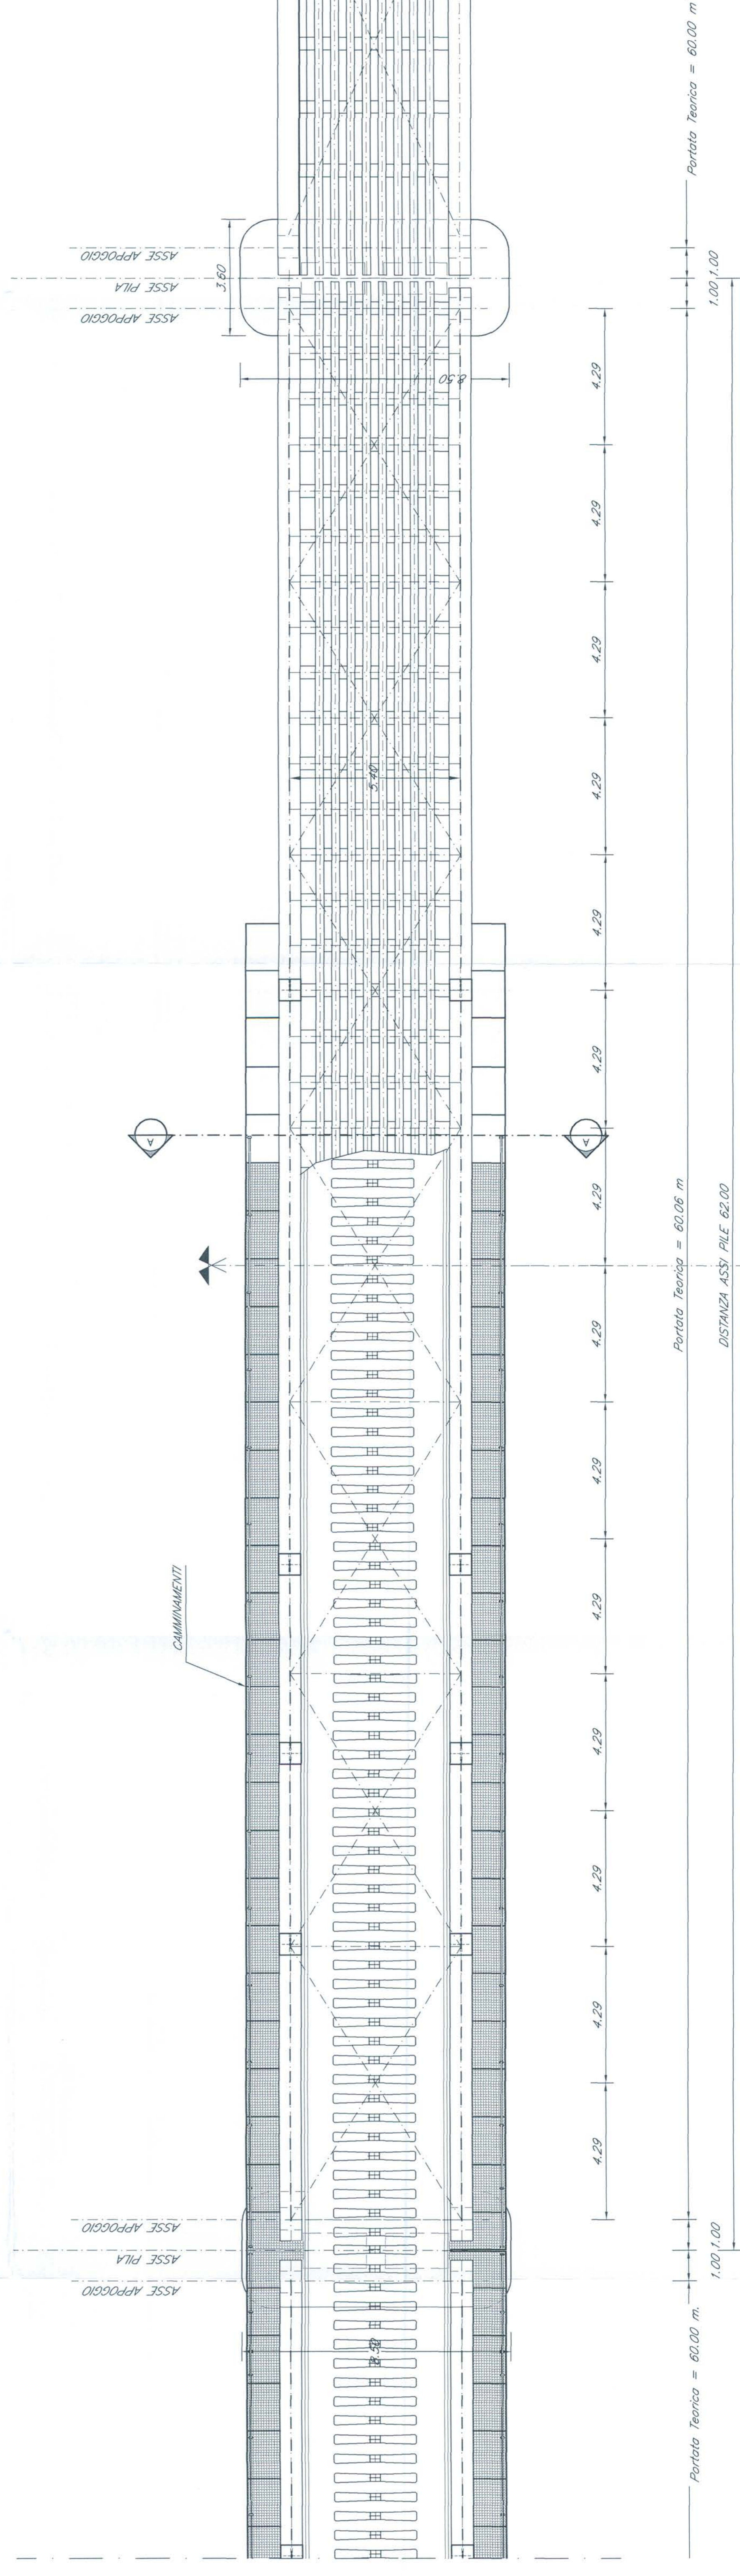

U.O.: STRUTTURE
 PROGETTO PRELIMINARE

NUOVA LINEA AVIAC VENEZIA - TRIESTE
 TRATTA AEROPORTO MARCO POLO - PORTOGUARO

Opere d'arte
 Tipologico impalcato in acciaio a struttura reticolare a singolo binario - L=62,00 m

SCALA: 1:100

Rev.	Descrizione	Data	Verificato	Data	Approvato	Data
A	Emissione Lineare	26.10.2016	A. Ferri	02.11.2016	St. Pavesi	02.11.2016