



**SEZIONE A-A**  
Scala 1:100

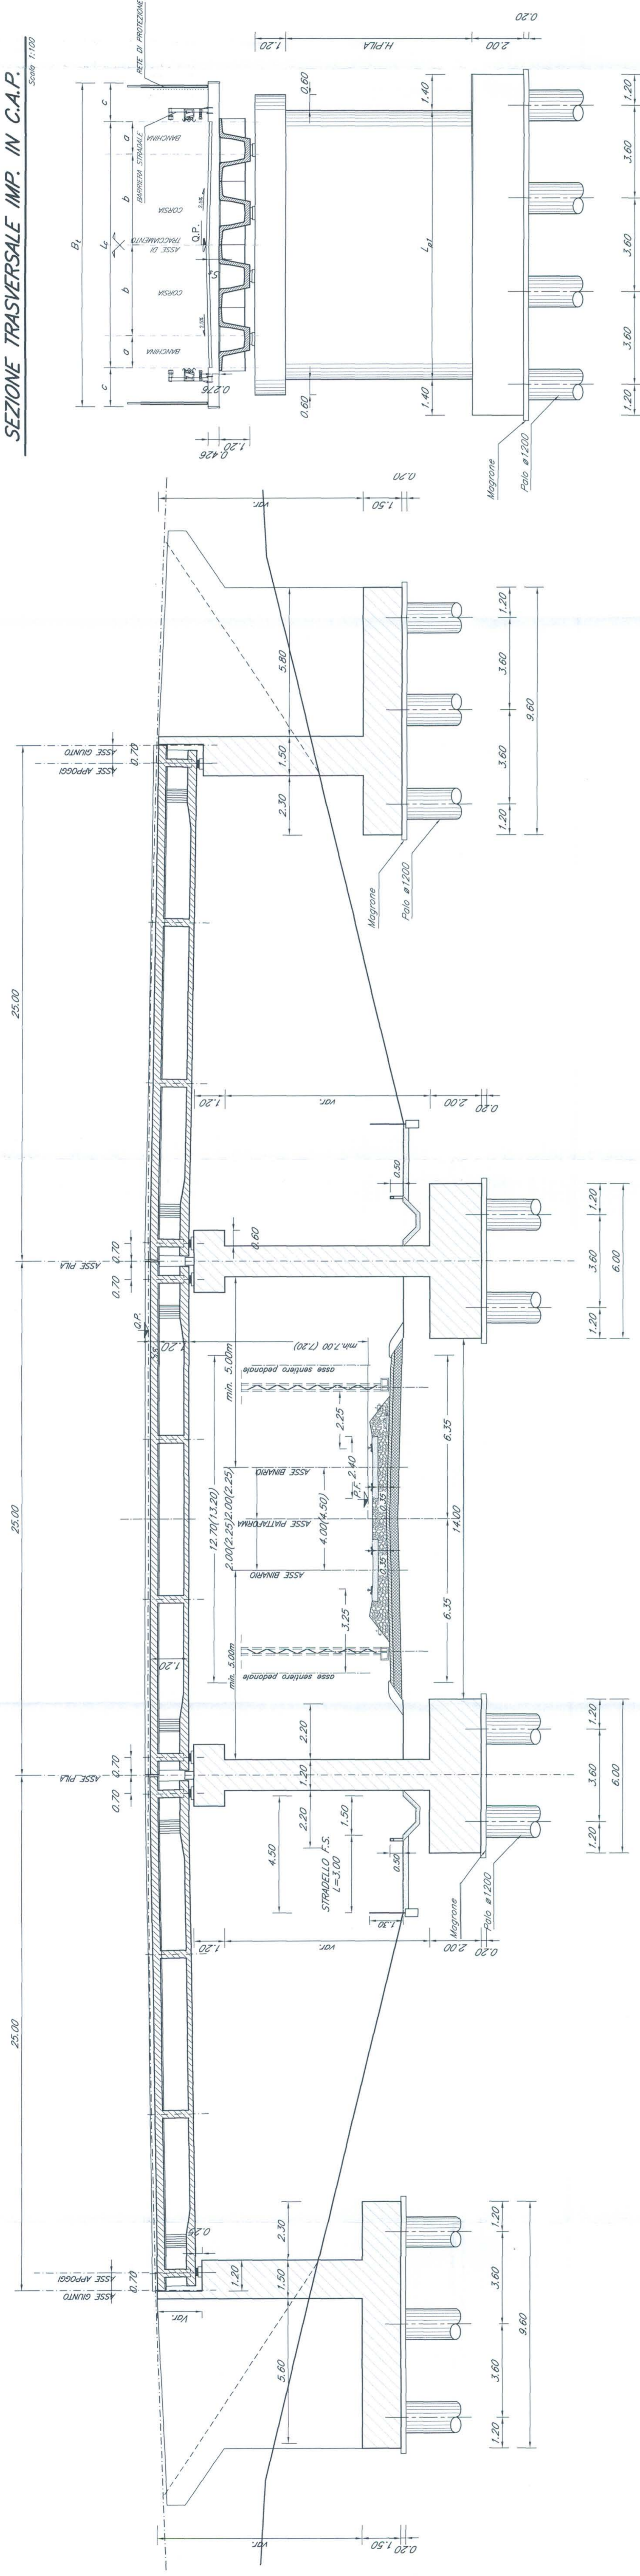


**SEZIONE TRASVERSALE IMP. IN C.A.P.**  
Scala 1:100

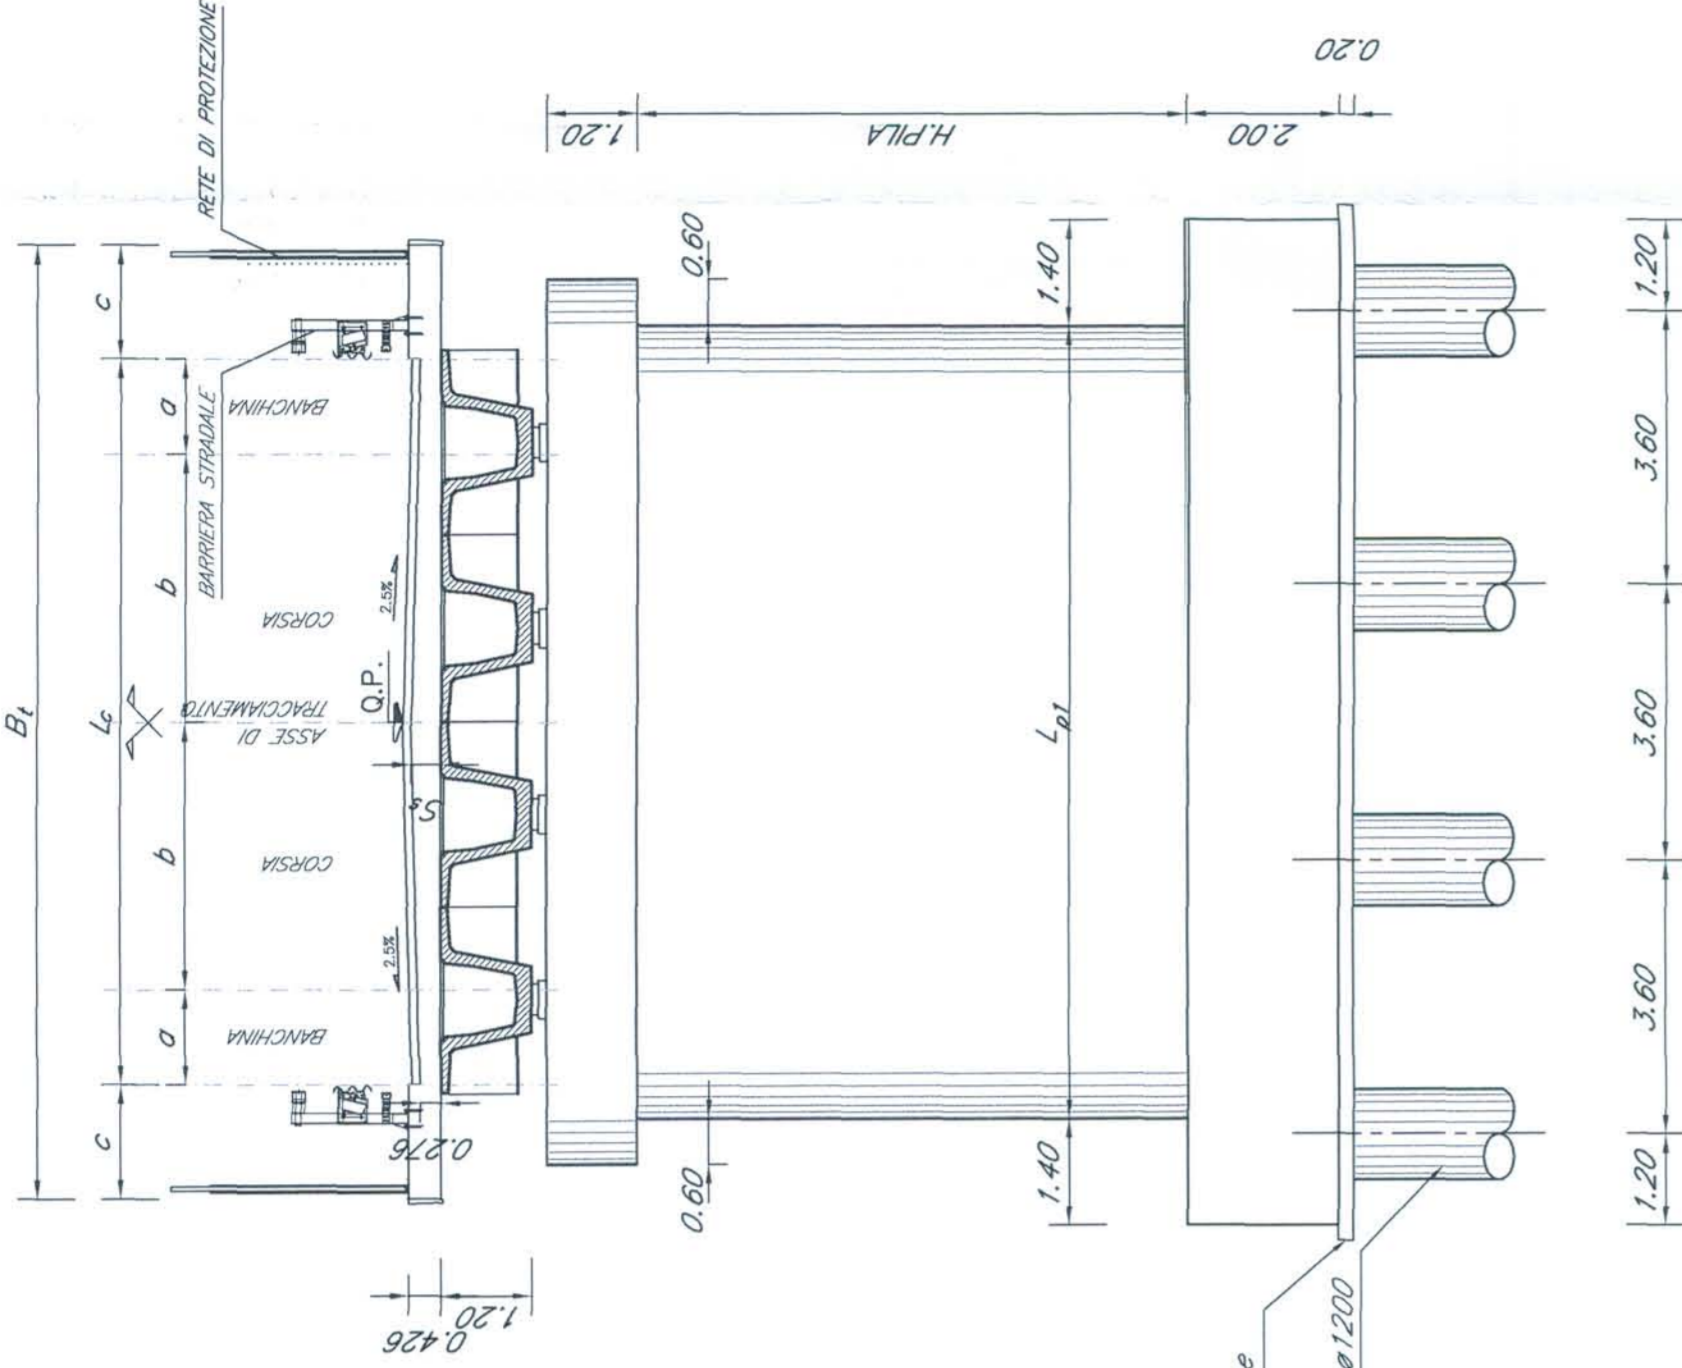

**TIPOLOGIA STRADE**

	C1	C2	E	F1	F2
L <sub>g</sub>	10.50	9.50	7.00	9.00	8.50
a	3.75	3.50	3.00	3.50	3.25
b	1.50	1.25	0.50	1.00	1.00
c	1.50	1.50	2.00	1.50	1.50
B <sub>1</sub>	11.00	12.90	11.00	12.40	11.90
S <sub>g</sub>	0.407	0.395	0.364	0.389	0.382
L <sub>pl</sub>	12.30	11.30	10.30	10.80	10.30

**PIANTA**  
Scala 1:100

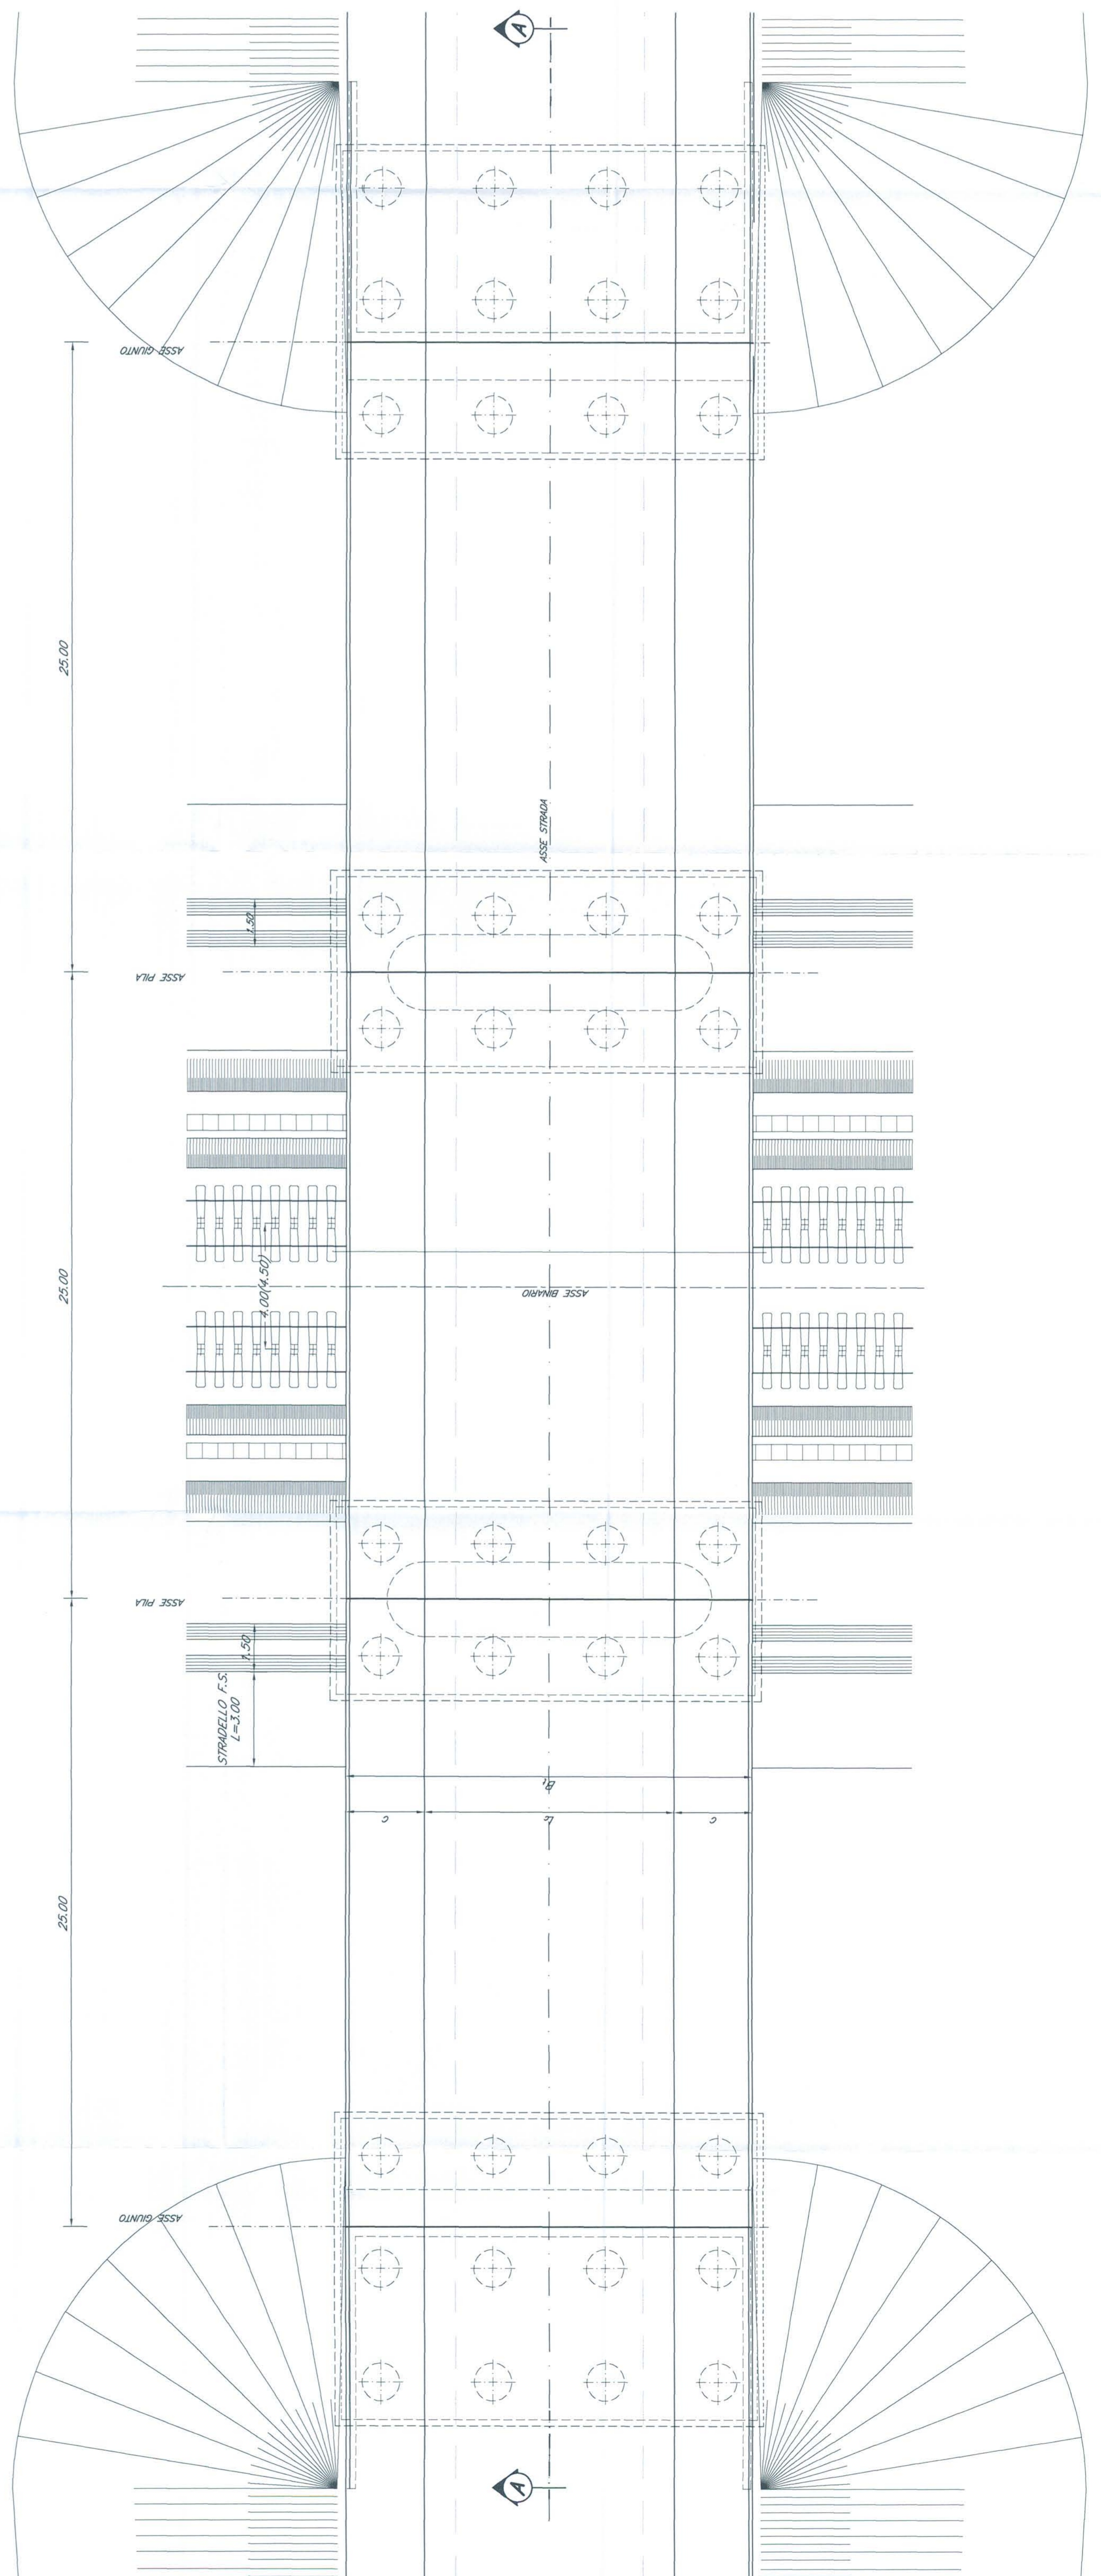

COMMITTENTE: **RFI** INFRASTRUTTURE FERROVIARIE ITALIANE GRUPPO FERROVIE DELLO STATO

PROGETTAZIONE: **ITALFERRA** GRUPPO FERROVIE DELLO STATO

U.O.: **STRUTTURE**

PROGETTO PRELIMINARE

NOVA LINEA AV/AC VENEZIA - TRIESTE  
TRATTA AEROPORTO MARCO POLO - PORTOGUARIANO

Opera d'arte  
Tipologico Cavalferrovia - Tav. 1

SCALA: 1:100

COMMESSA LOTTO FASE ENTE TIPO DOC. OPERADISCIPLINA PROG. REV.

L345 00 R 09 PA IV0000 001 A

Rev. Descrizione Data Verificata Data Approvata Data Autografo

A. Emittente Esavita 26/10/2010 A. Fusi 01/11/2010 G. Costantini 01/11/2010

ITALFERRA S.P.A. AUTOGRAFO

Fig. L34500R09PAIV000001A.dwg

Questo progetto è autorizzato dalla Commissione Europea