




SEZIONE LONGITUDINALE
Scala 1:200

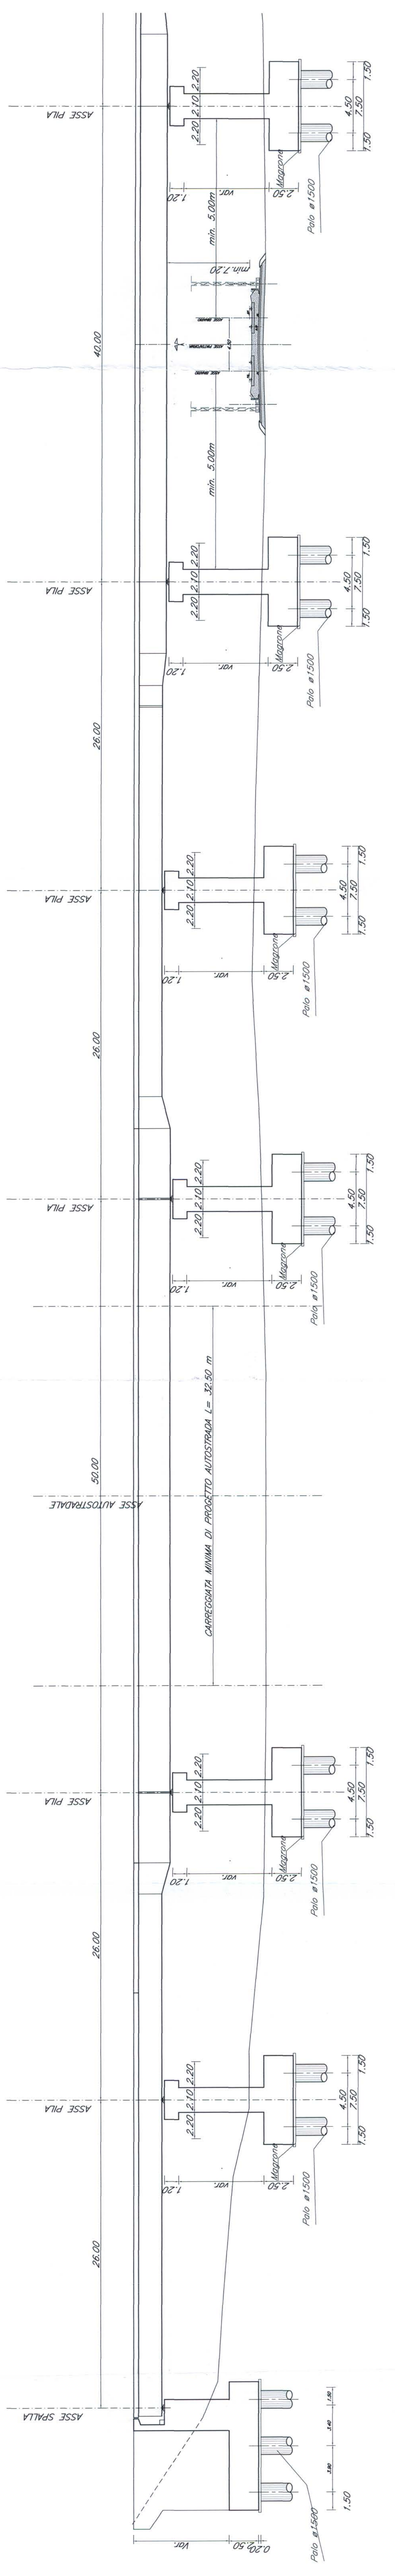


PIANTA
Scala 1:200

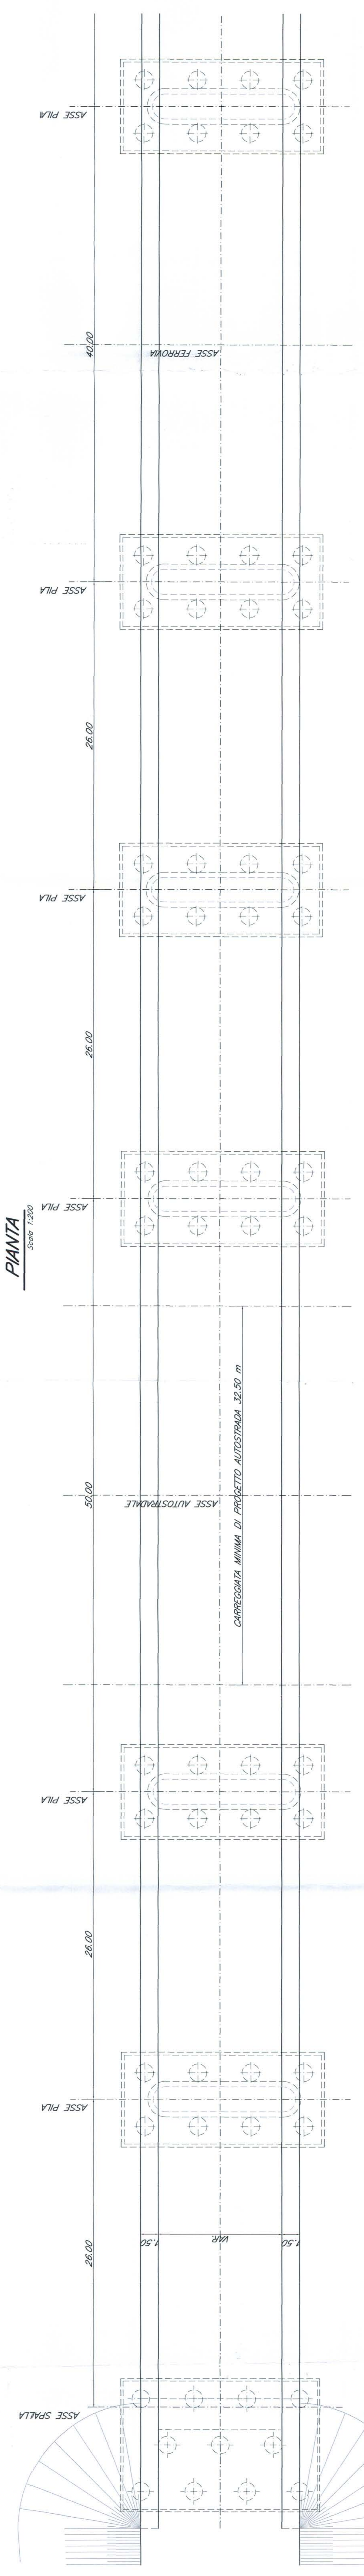

SEZIONE LONGITUDINALE
Scala 1:200

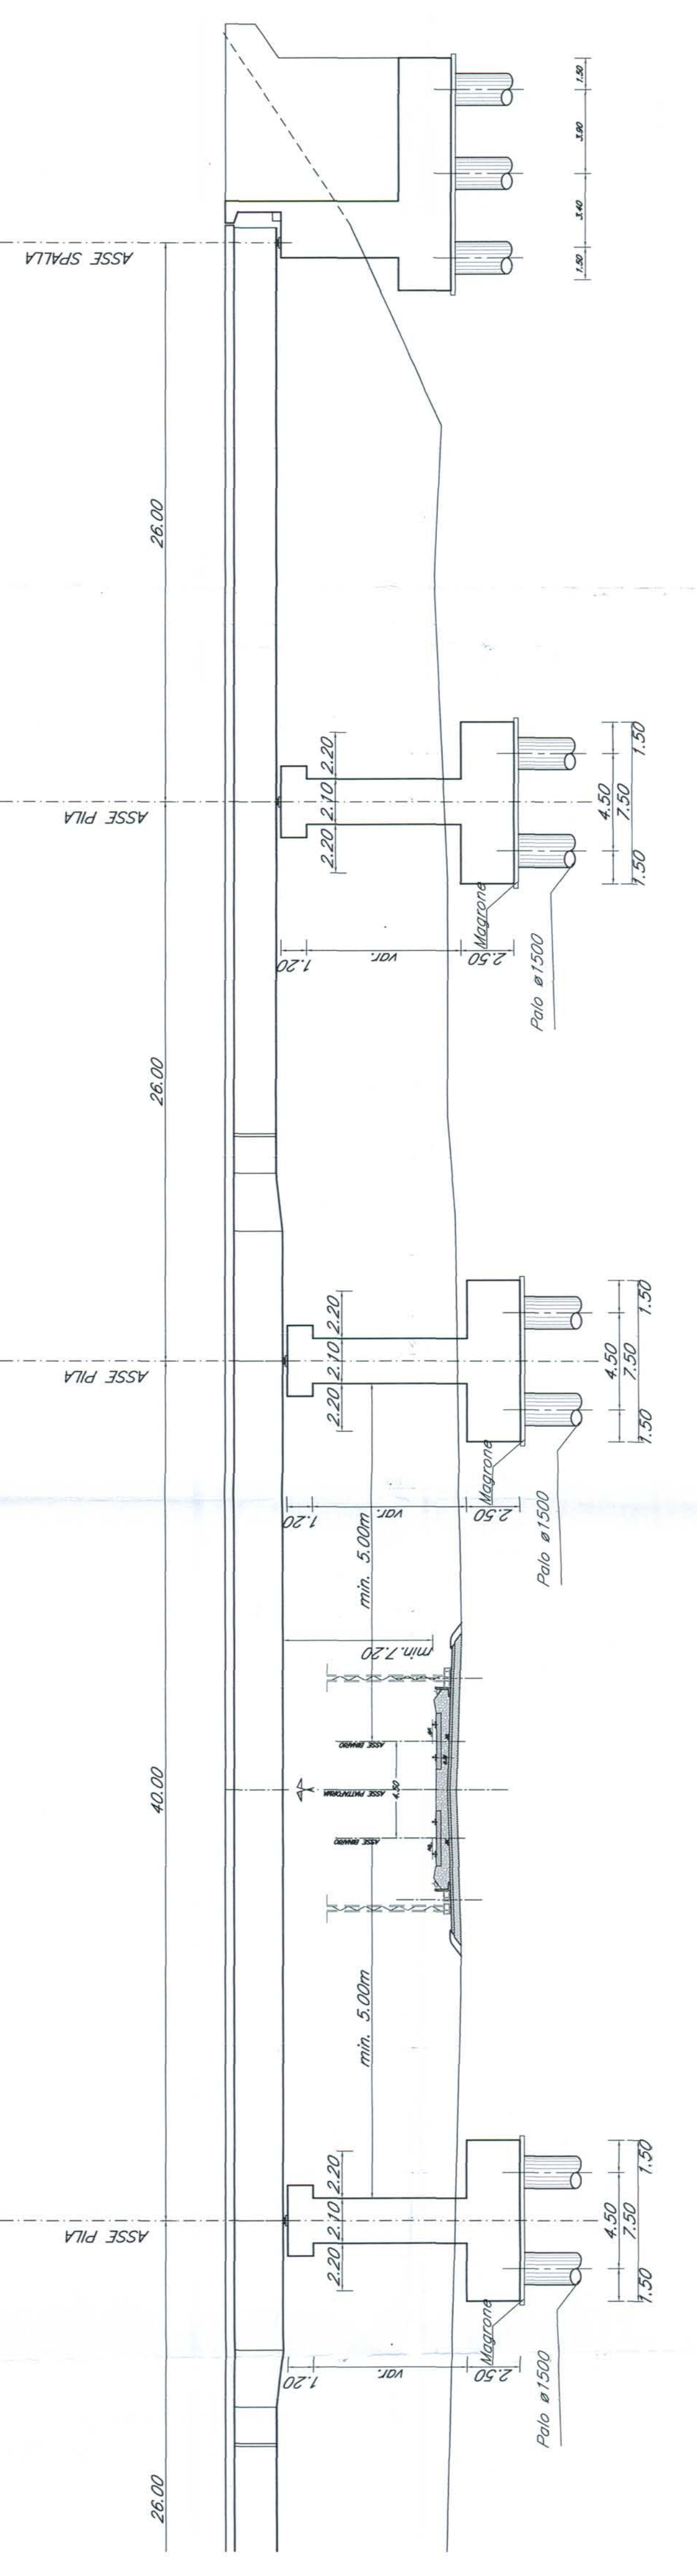

PIANTA
Scala 1:200

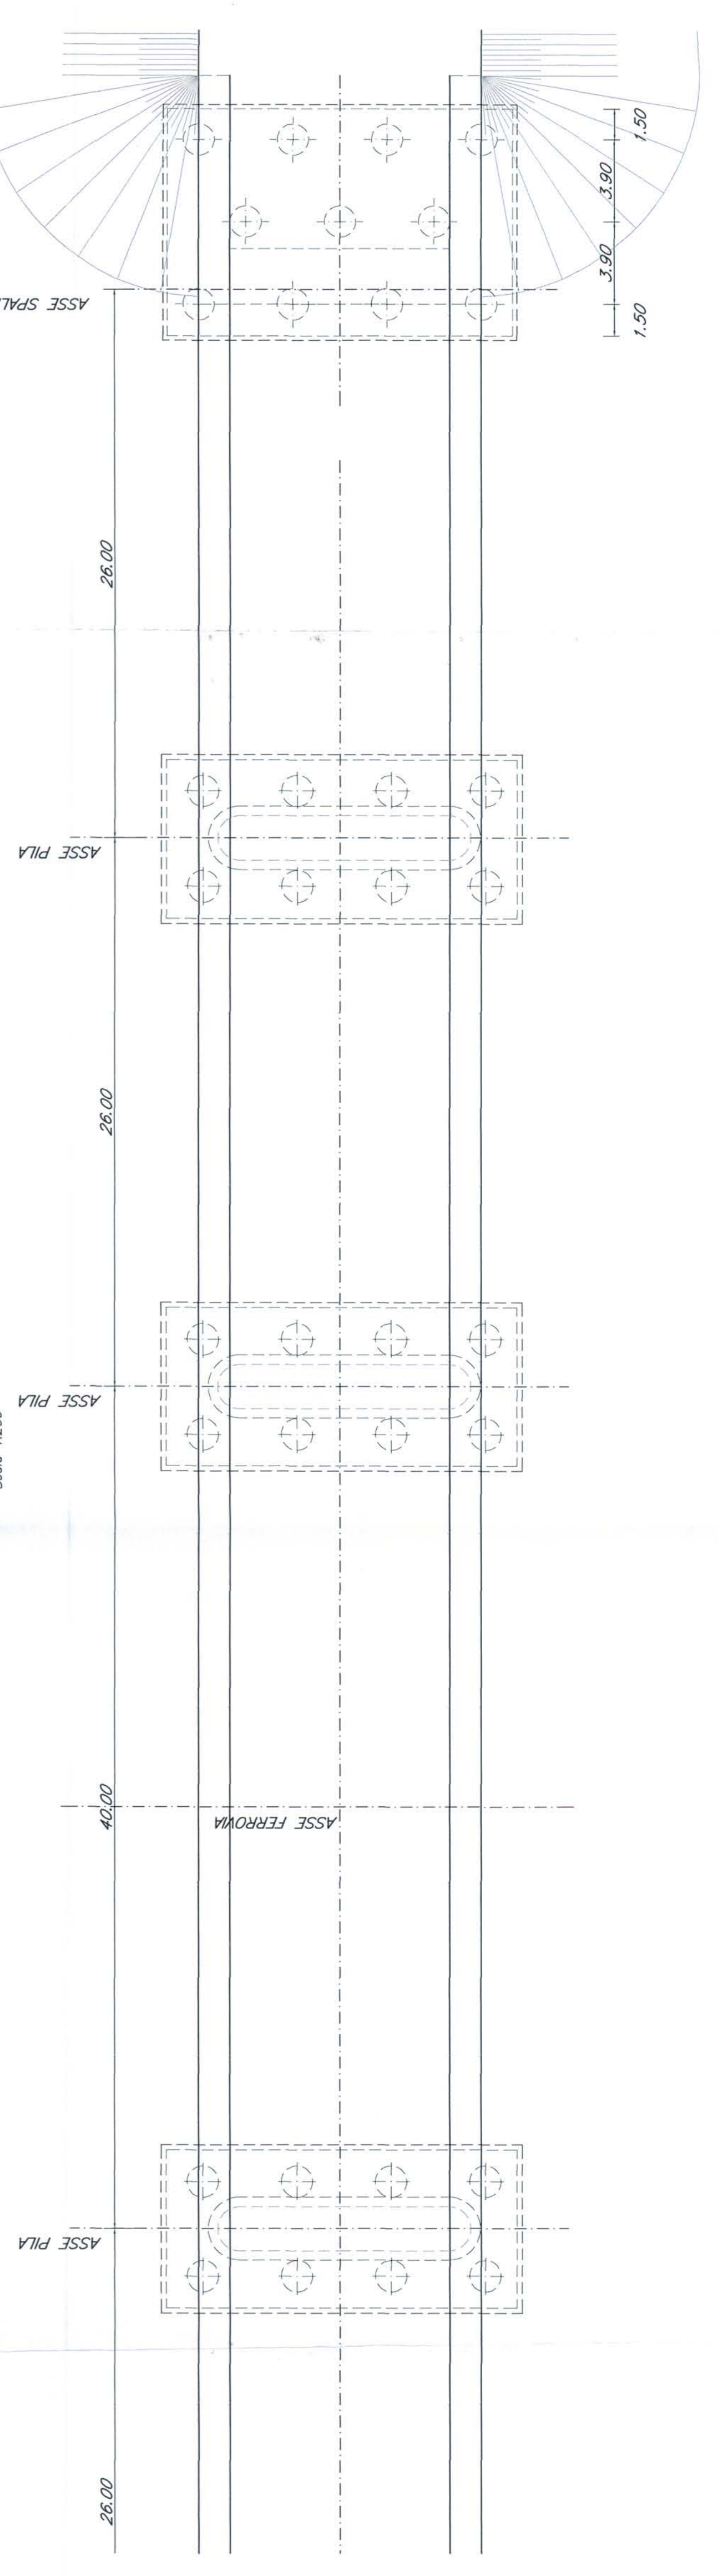

COMMITTENTE
RFI
RETE FERROVIARIA ITALIANA
GRUPPO FERROVIE DELLO STATO

PROGETTAZIONE
ITALFERR
GRUPPO FERROVIE DELLO STATO

U.O.: STRUTTURE

PROGETTO PRELIMINARE

NUOVA LINEA AVIAC VENEZIA - TRIESTE
TRATTA AEROPORTO MARCO POLO - PORTOGUARO

Opere d'arte
Tipologico cavalletteria - Tav.3 - Pianta e profilo

SCALA:
Vario

COMMESSA	LOTTO	FASE	ENTE	TIPO DOC.	OPERADISCIPLINA	PROGR.	REV.
L345	00	R	09	PZ	IV0000	003	A

Revis.	Descrizione	Realizzato	Data	Verificato	Data	Approvato	Data
A	Emisione Esecutiva	A. F. M.	26.10.2010	A. F. M.	28.11.2010		28.11.2010

U.O. STRUTTURE
ITALFERR S.p.A.
Via Venezia 100
00187 Roma
Tel. 06 49911
Fax 06 49911
E-mail: info@italferr.it

