



SEZIONE TRASVERSALE TIPO 1

Scala 1:100


Sezione strada tipo F2
Compata L= 26 m

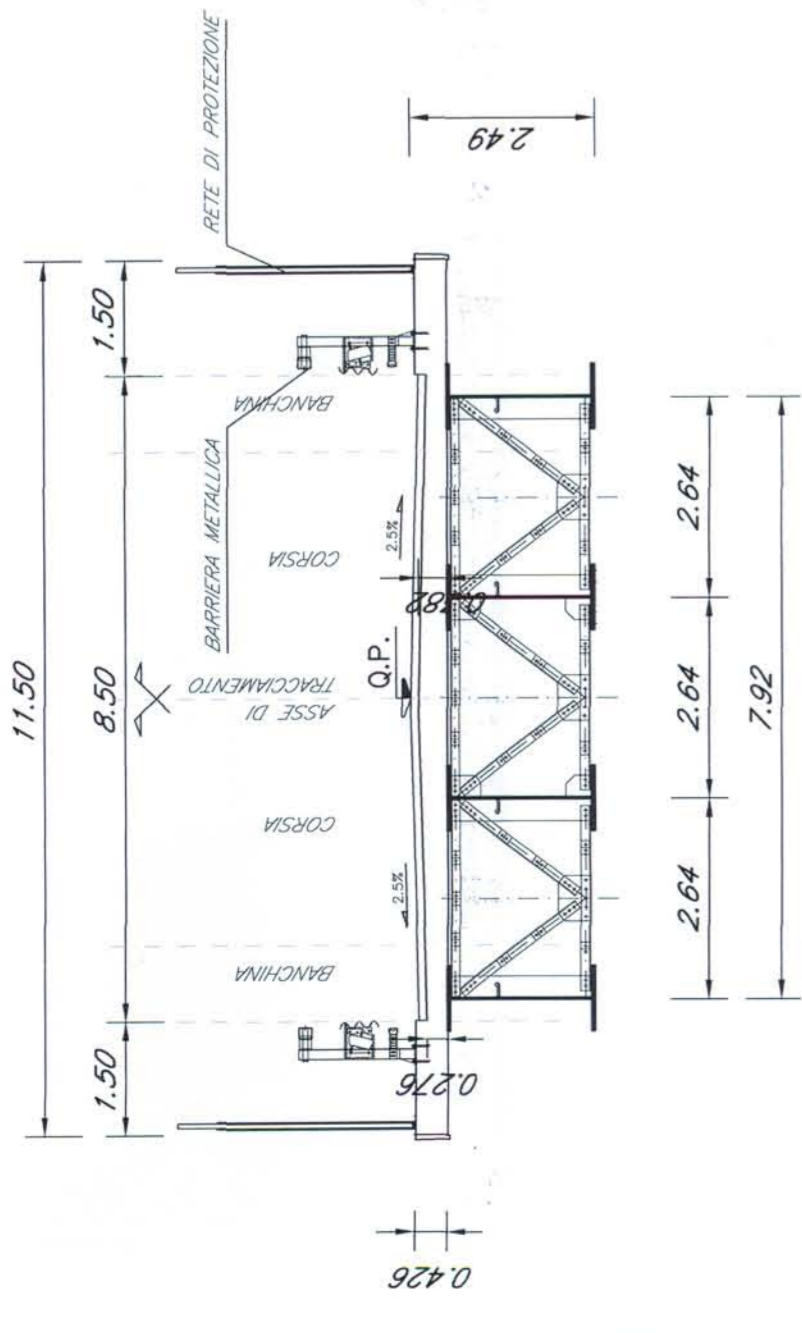


Sezione strada tipo F2
Compata L= 26 m

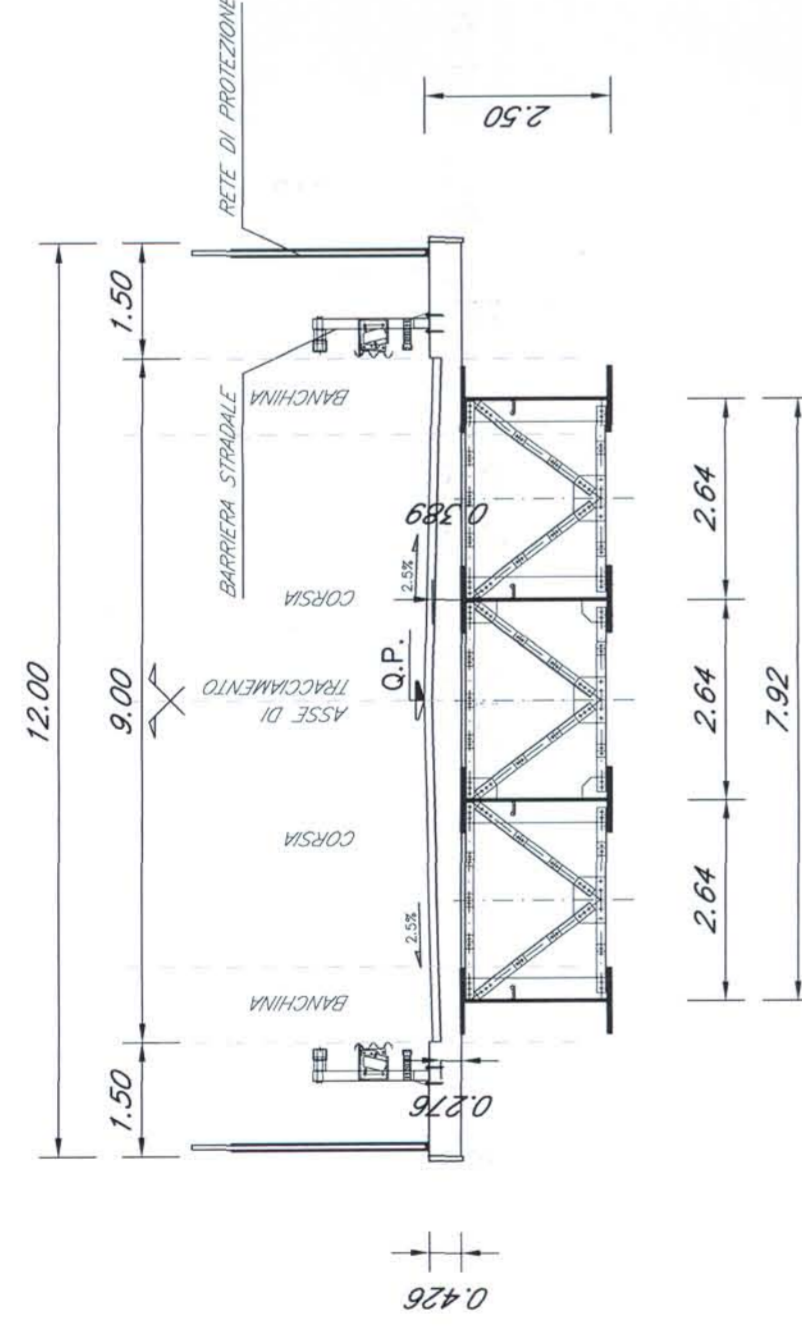

Sezione strada tipo C2
Compata L= 26 m

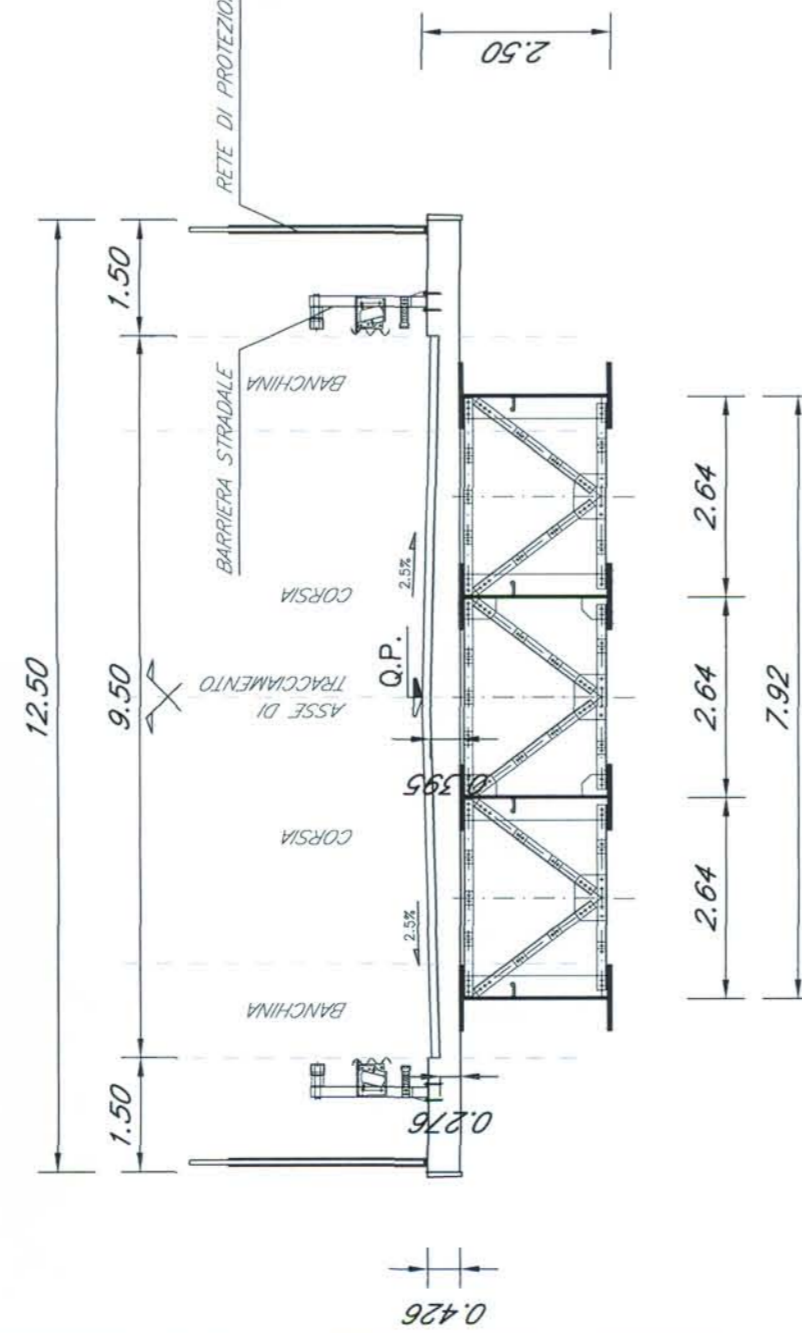


Sezione strada tipo C1
Compata L= 26 m

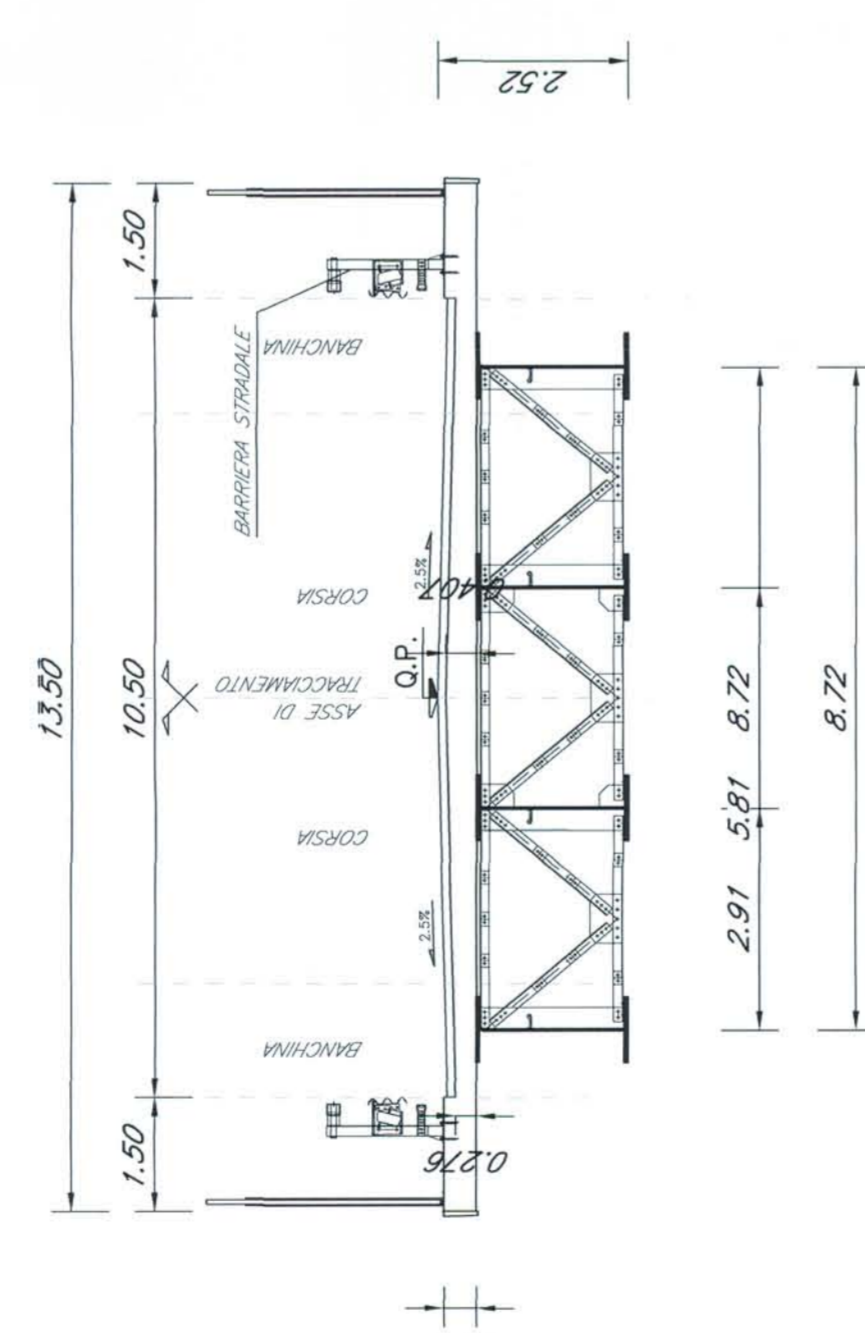


SEZIONE TRASVERSALE TIPO 3

Scala 1:100


Sezione strada tipo F2
Compata L=50 m

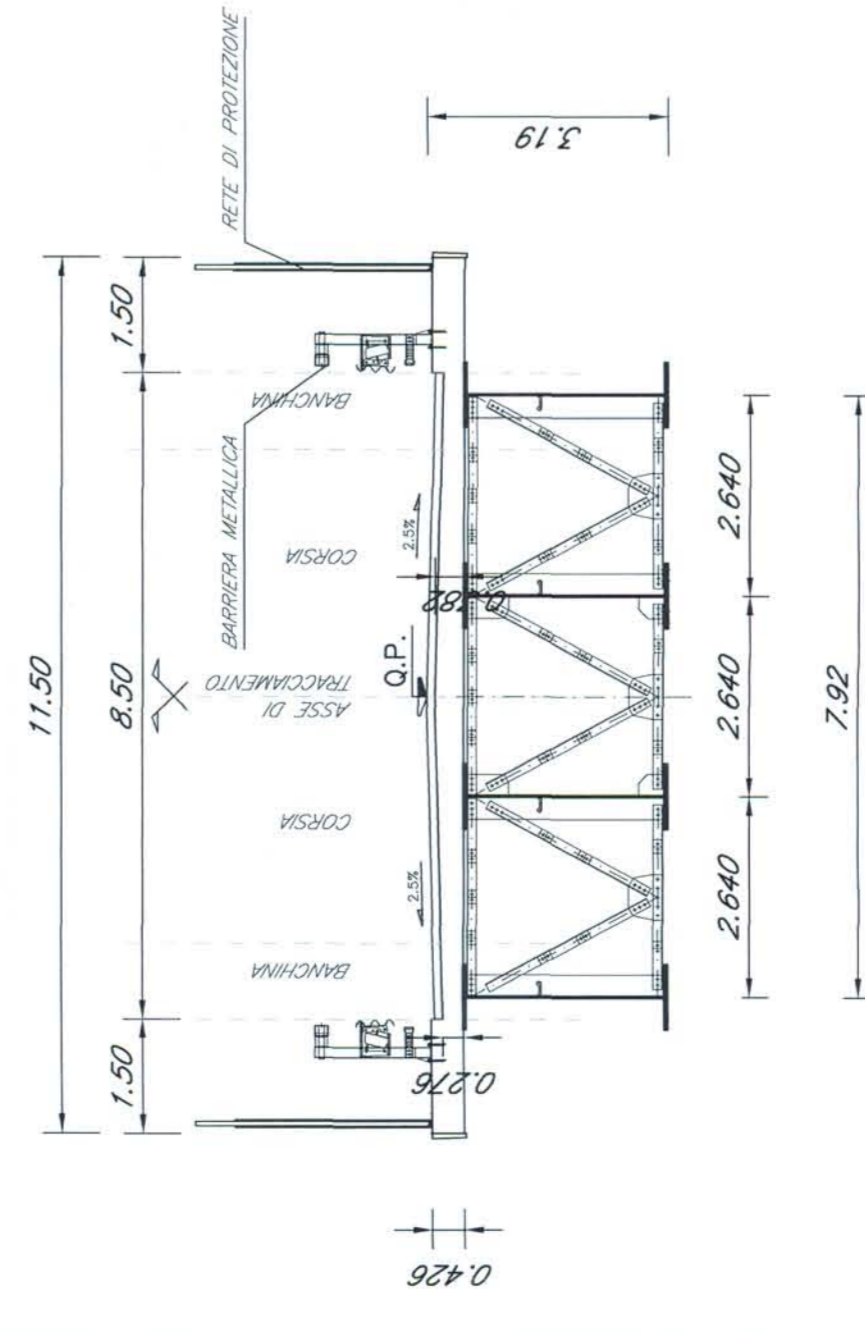


Sezione strada tipo F2
Compata L=50 m

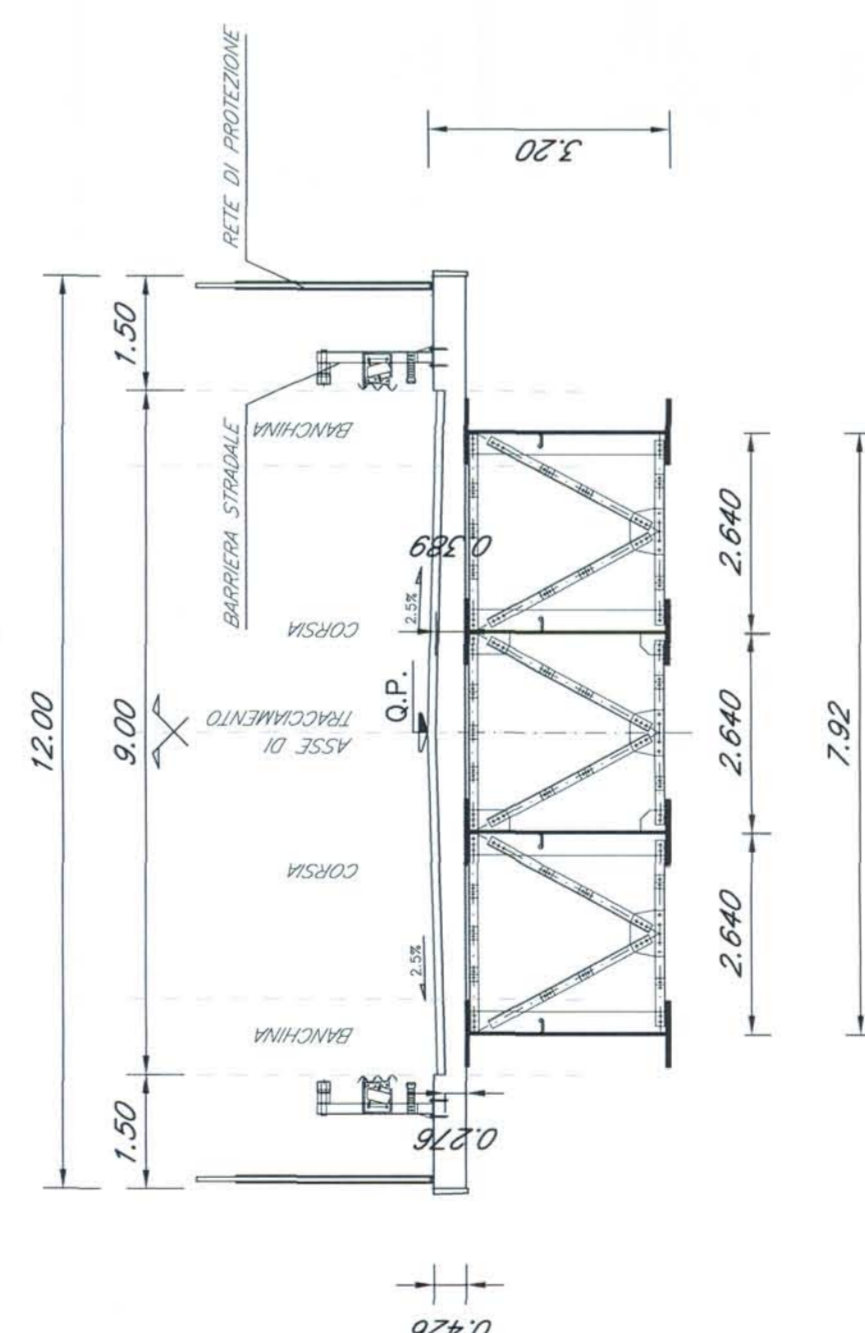

Sezione strada tipo C2
Compata L=50 m

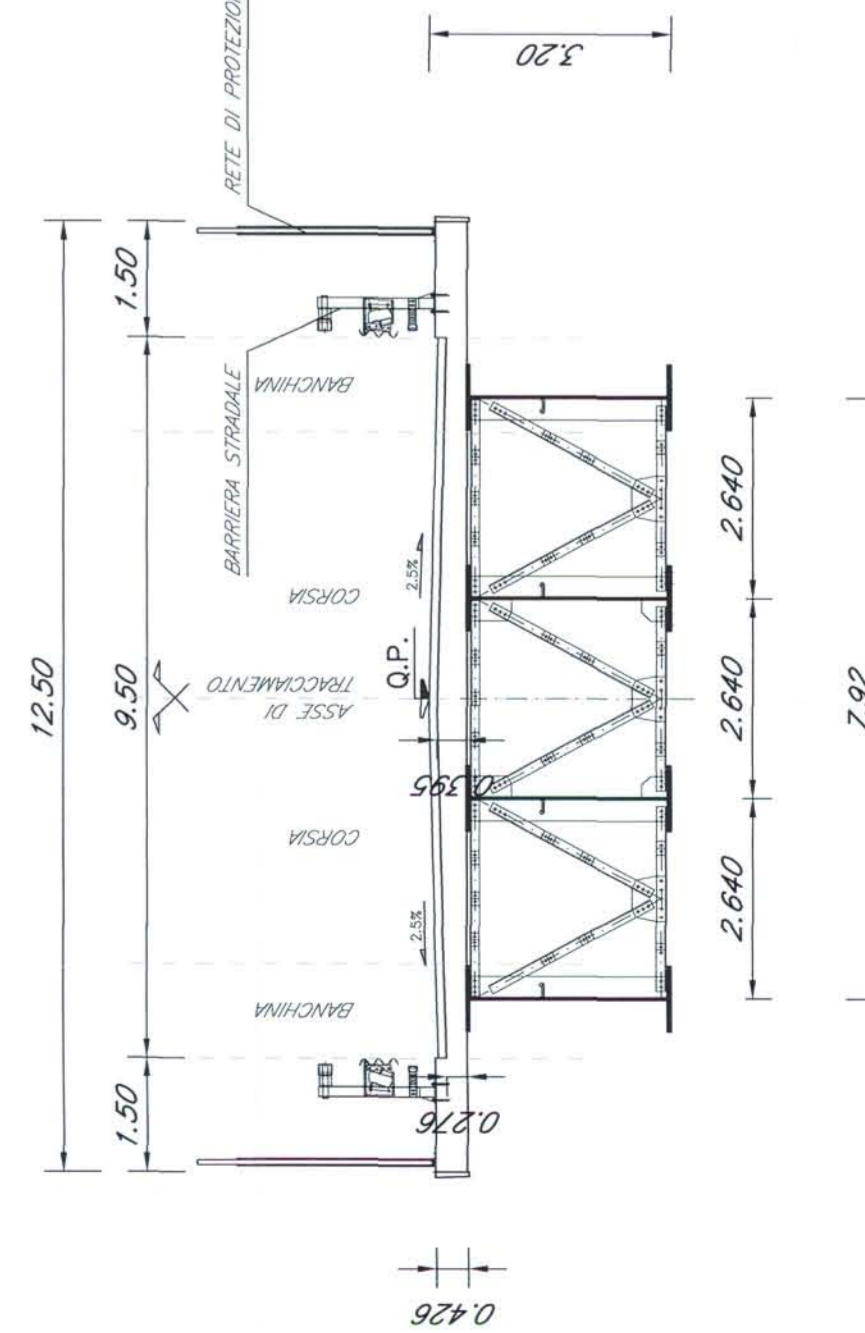


Sezione strada tipo C1
Compata L=50 m

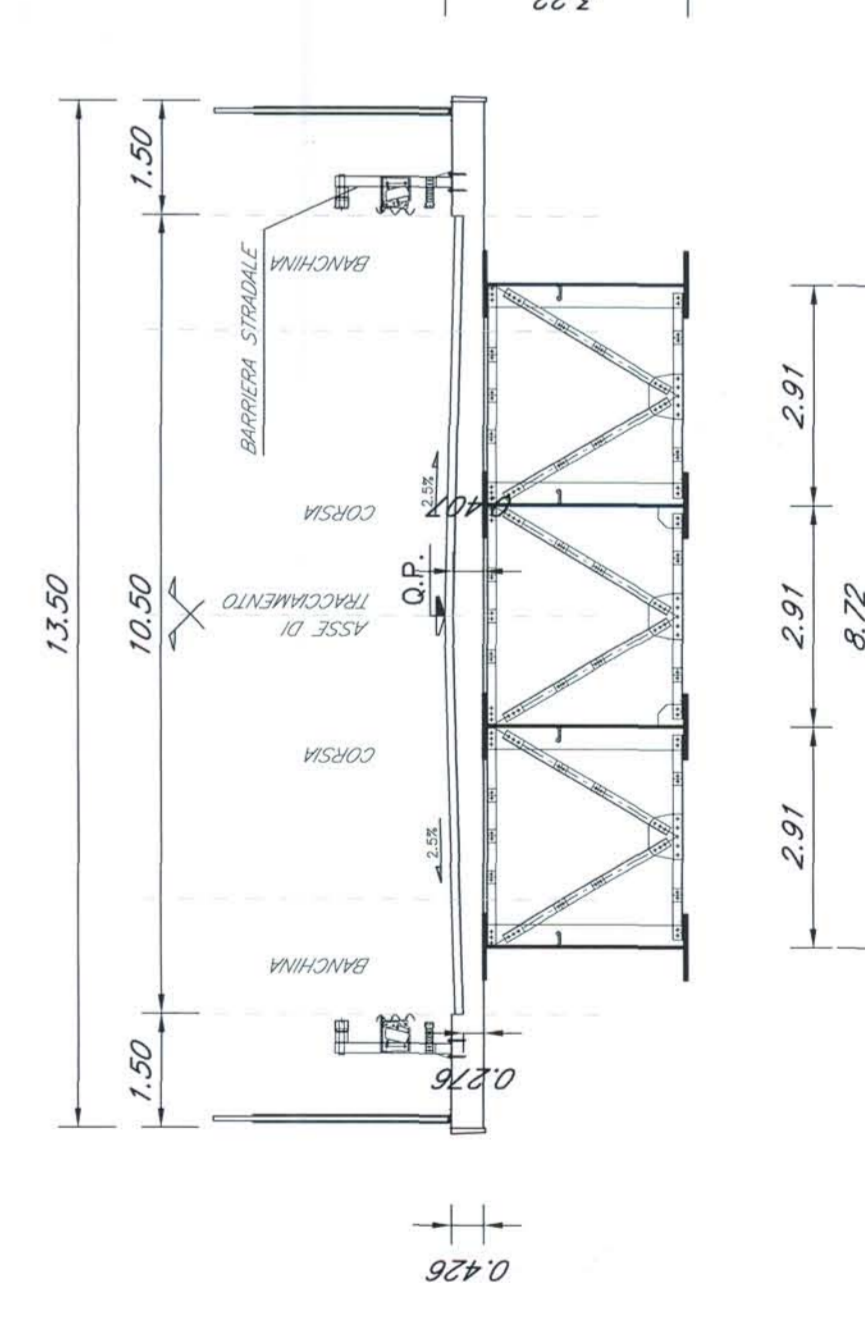


SEZIONE TRASVERSALE TIPO 2

Scala 1:100


Sezione strada tipo F2
Compata L= 40 m

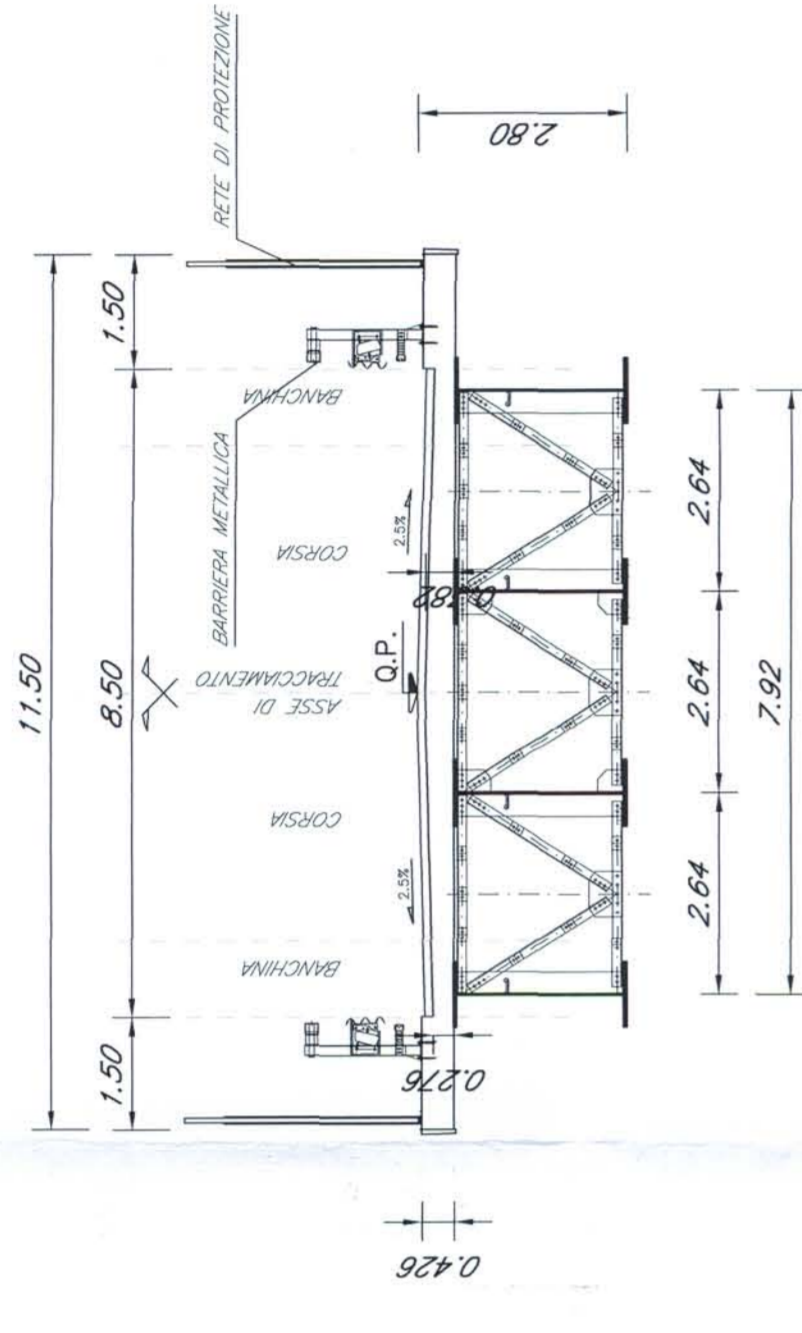



Sezione strada tipo F2
Compata L= 40 m

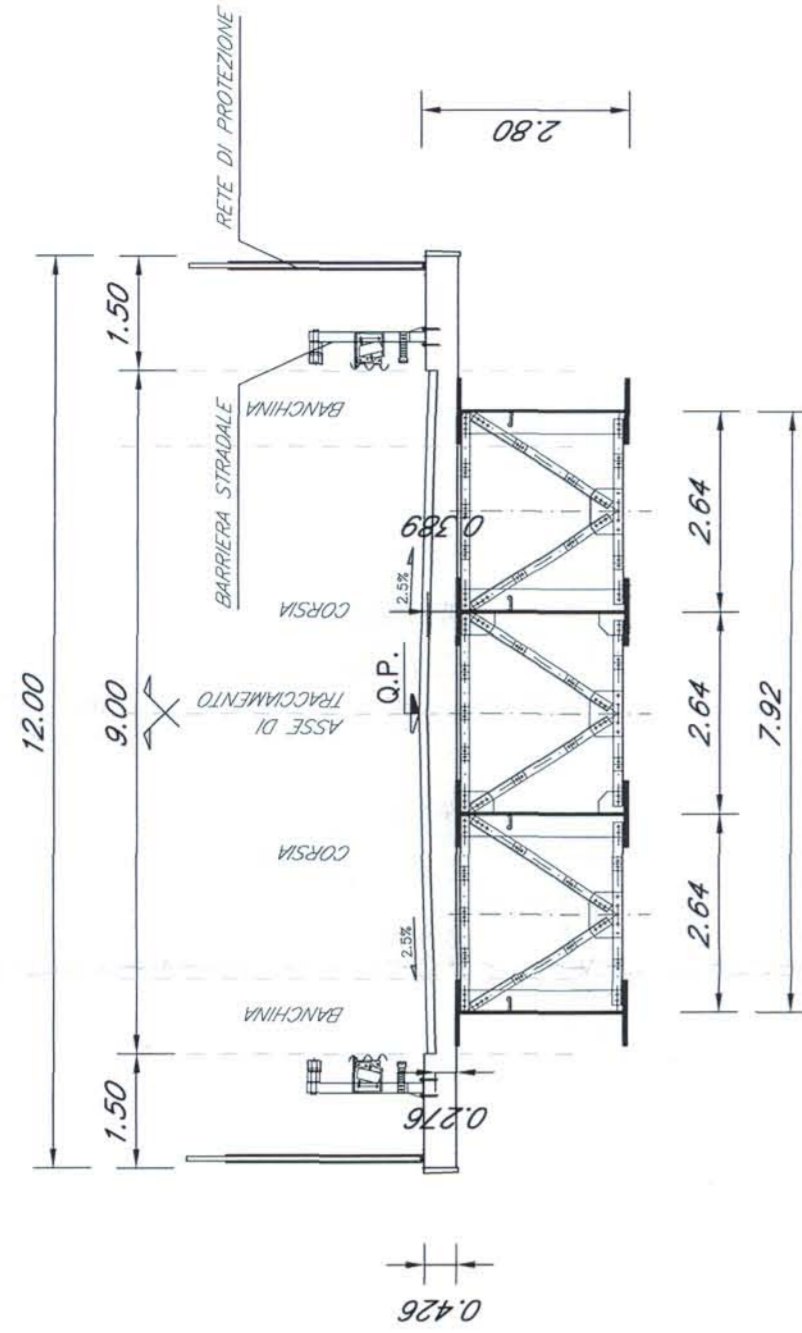

Sezione strada tipo C2
Compata L= 40 m

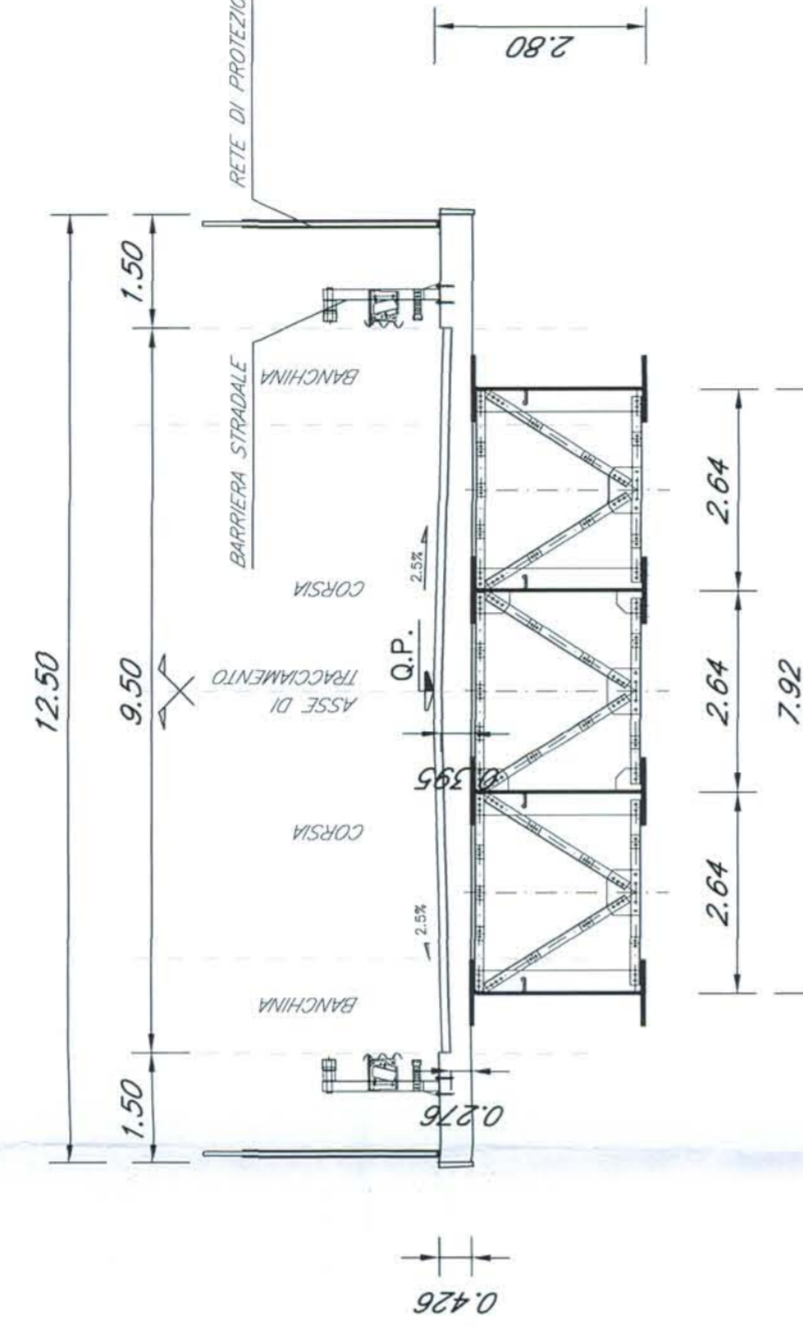

Sezione strada tipo C1
Compata L= 40 m

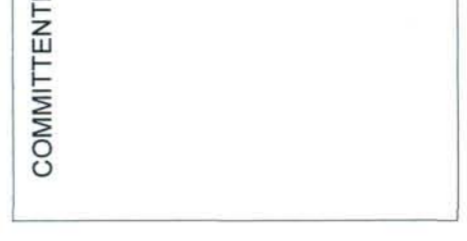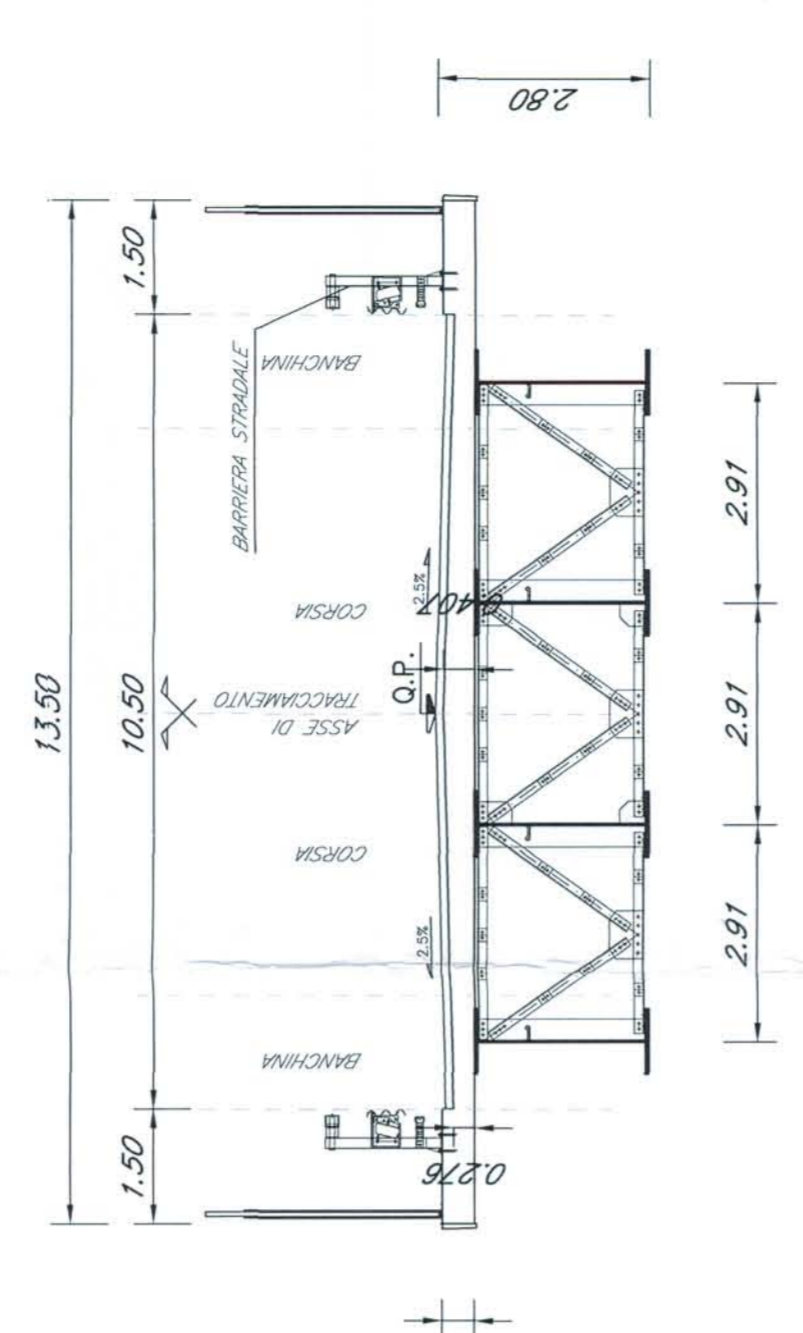

U.O.: STRUTTURE

PROGETTO PRELIMINARE

NUOVA LINEA AV/AC VENEZIA - TRIESTE
TRATTA AEROPORTO MARCO POLO - PORTOGRUARO

Opere d'arte
Tipologico cavalcaviaferovia - Tav.4 - Sezioni

COMMITTENTE:	PROGETTAZIONE:		
SCALA:	Varie		
COMMESSA LOTTO FASE ENTE TIPO DOC. OPERADISCIPLINA PROG. REV.	L345	00	R 09
Verificato	PZ	IV0000	004
Autoreggente	A		
Redatto	Data	Verificato	Data
Approvato	08/11/2010	08/11/2010	08/11/2010
Emissione Esecuz.	A		