




PIANTA FONDAZIONE — Scala 1:500 —

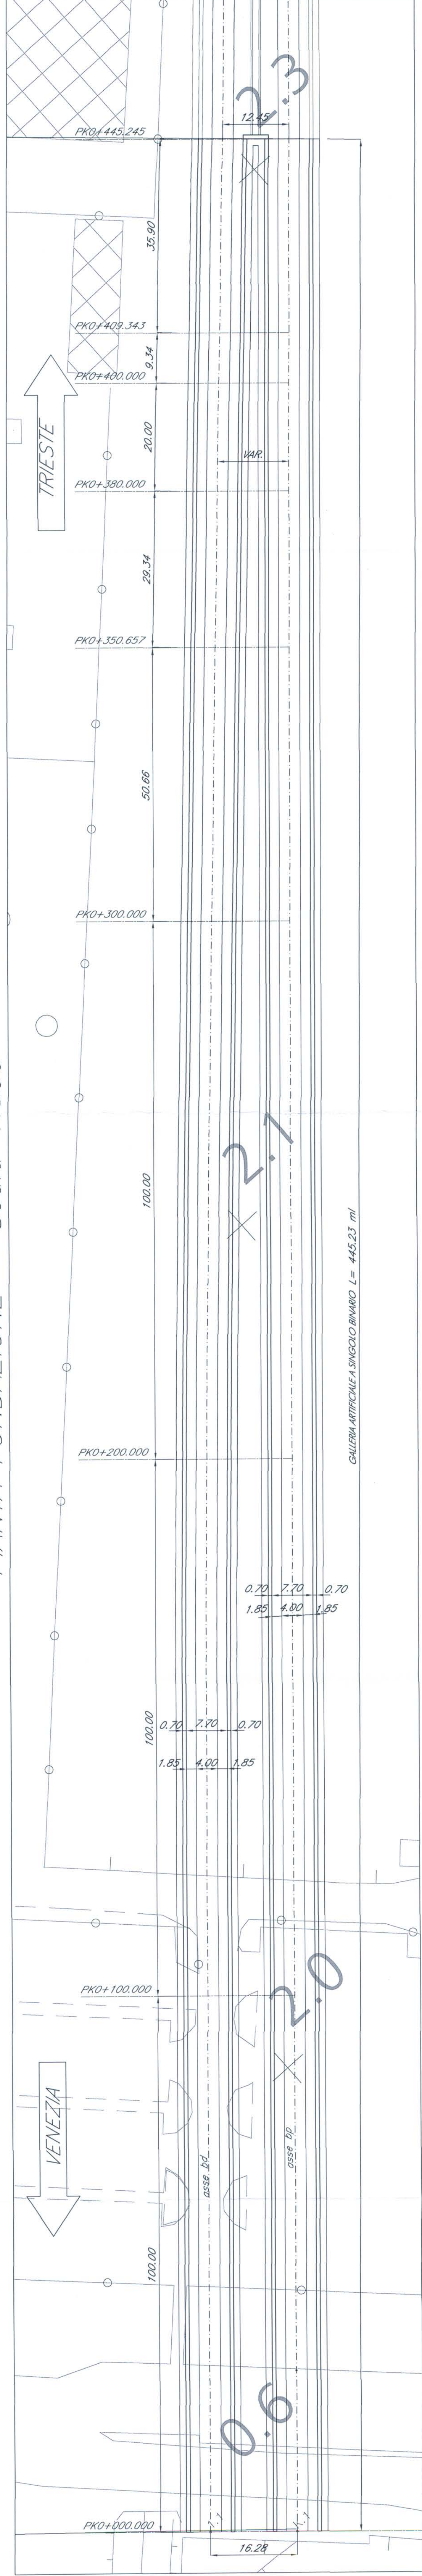


PIANTA COPERTURA — Scala 1:500 —

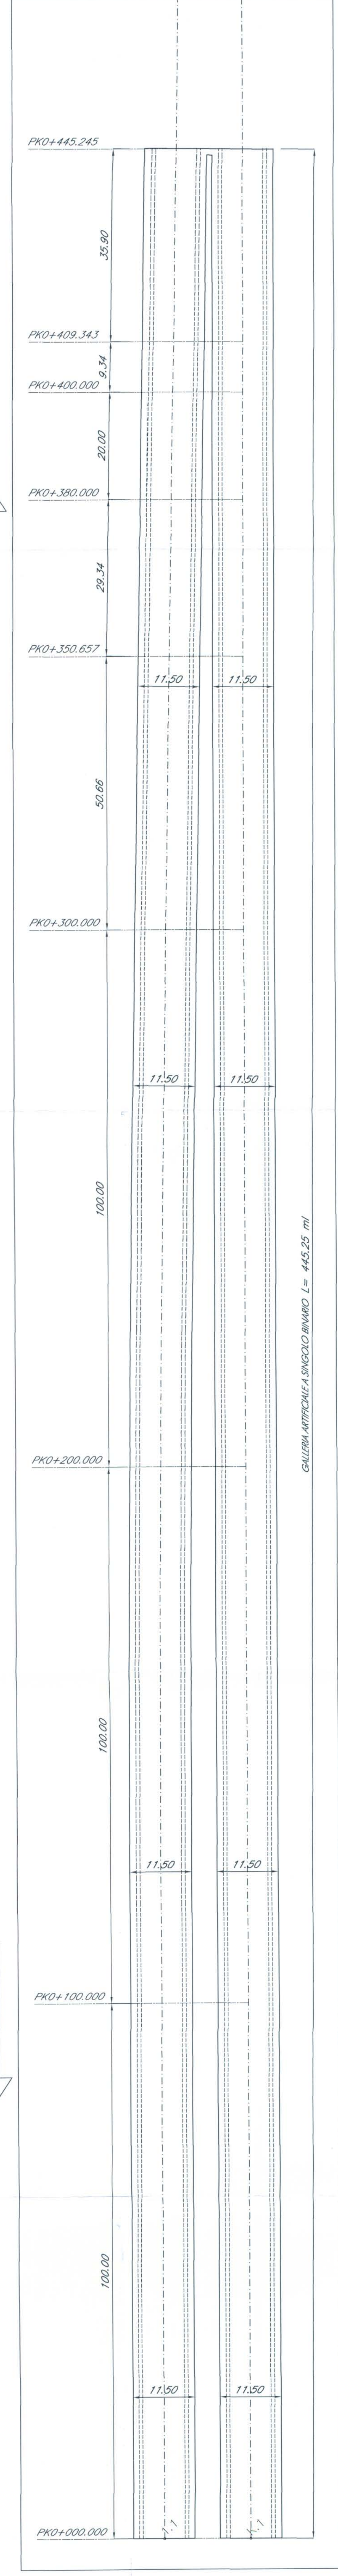


SEZIONE LONGITUDINALE BINARIO PARI — Scala 1:500 —

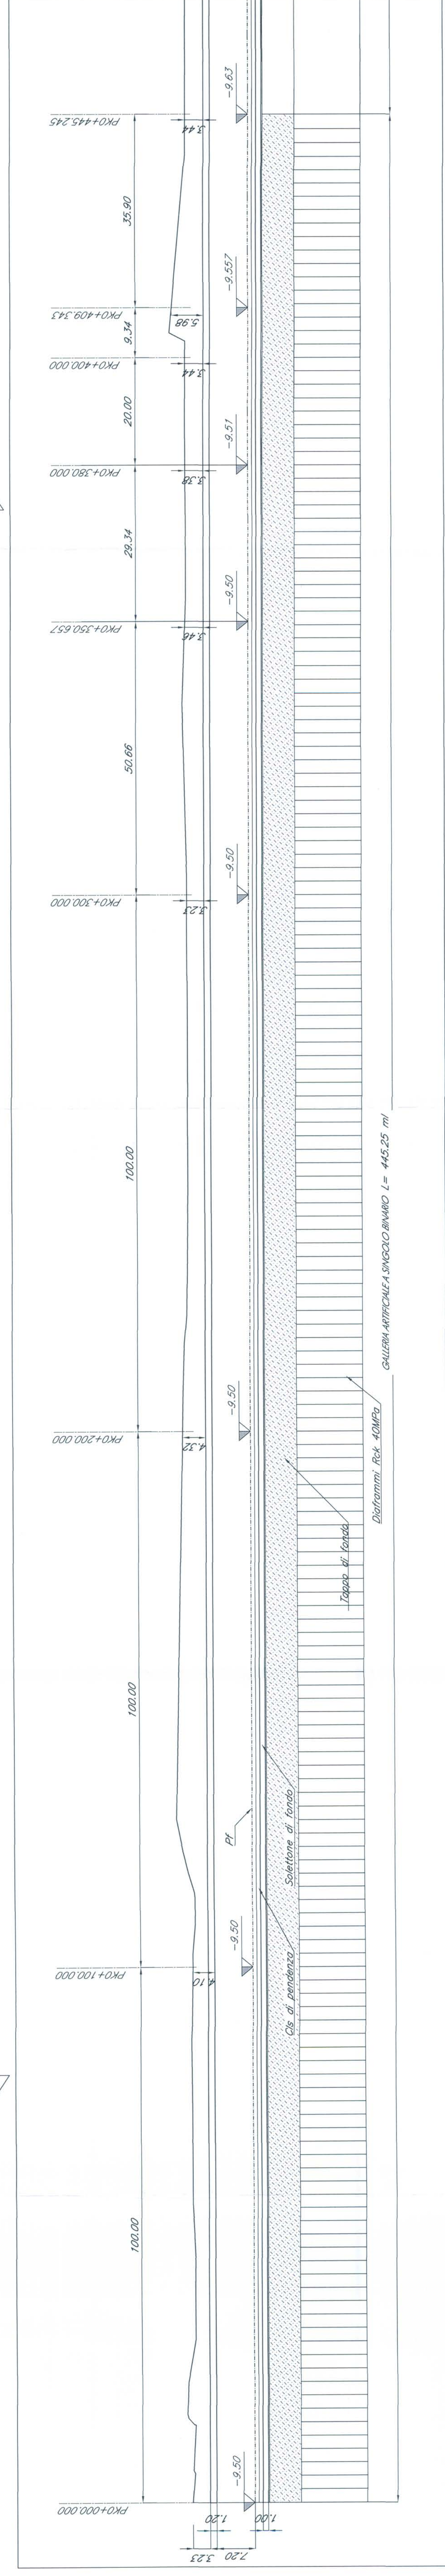

SEZIONE TIPO GALLERIA ARTIFICIALE A SINGOLO BINARIO — Scala 1:100 —

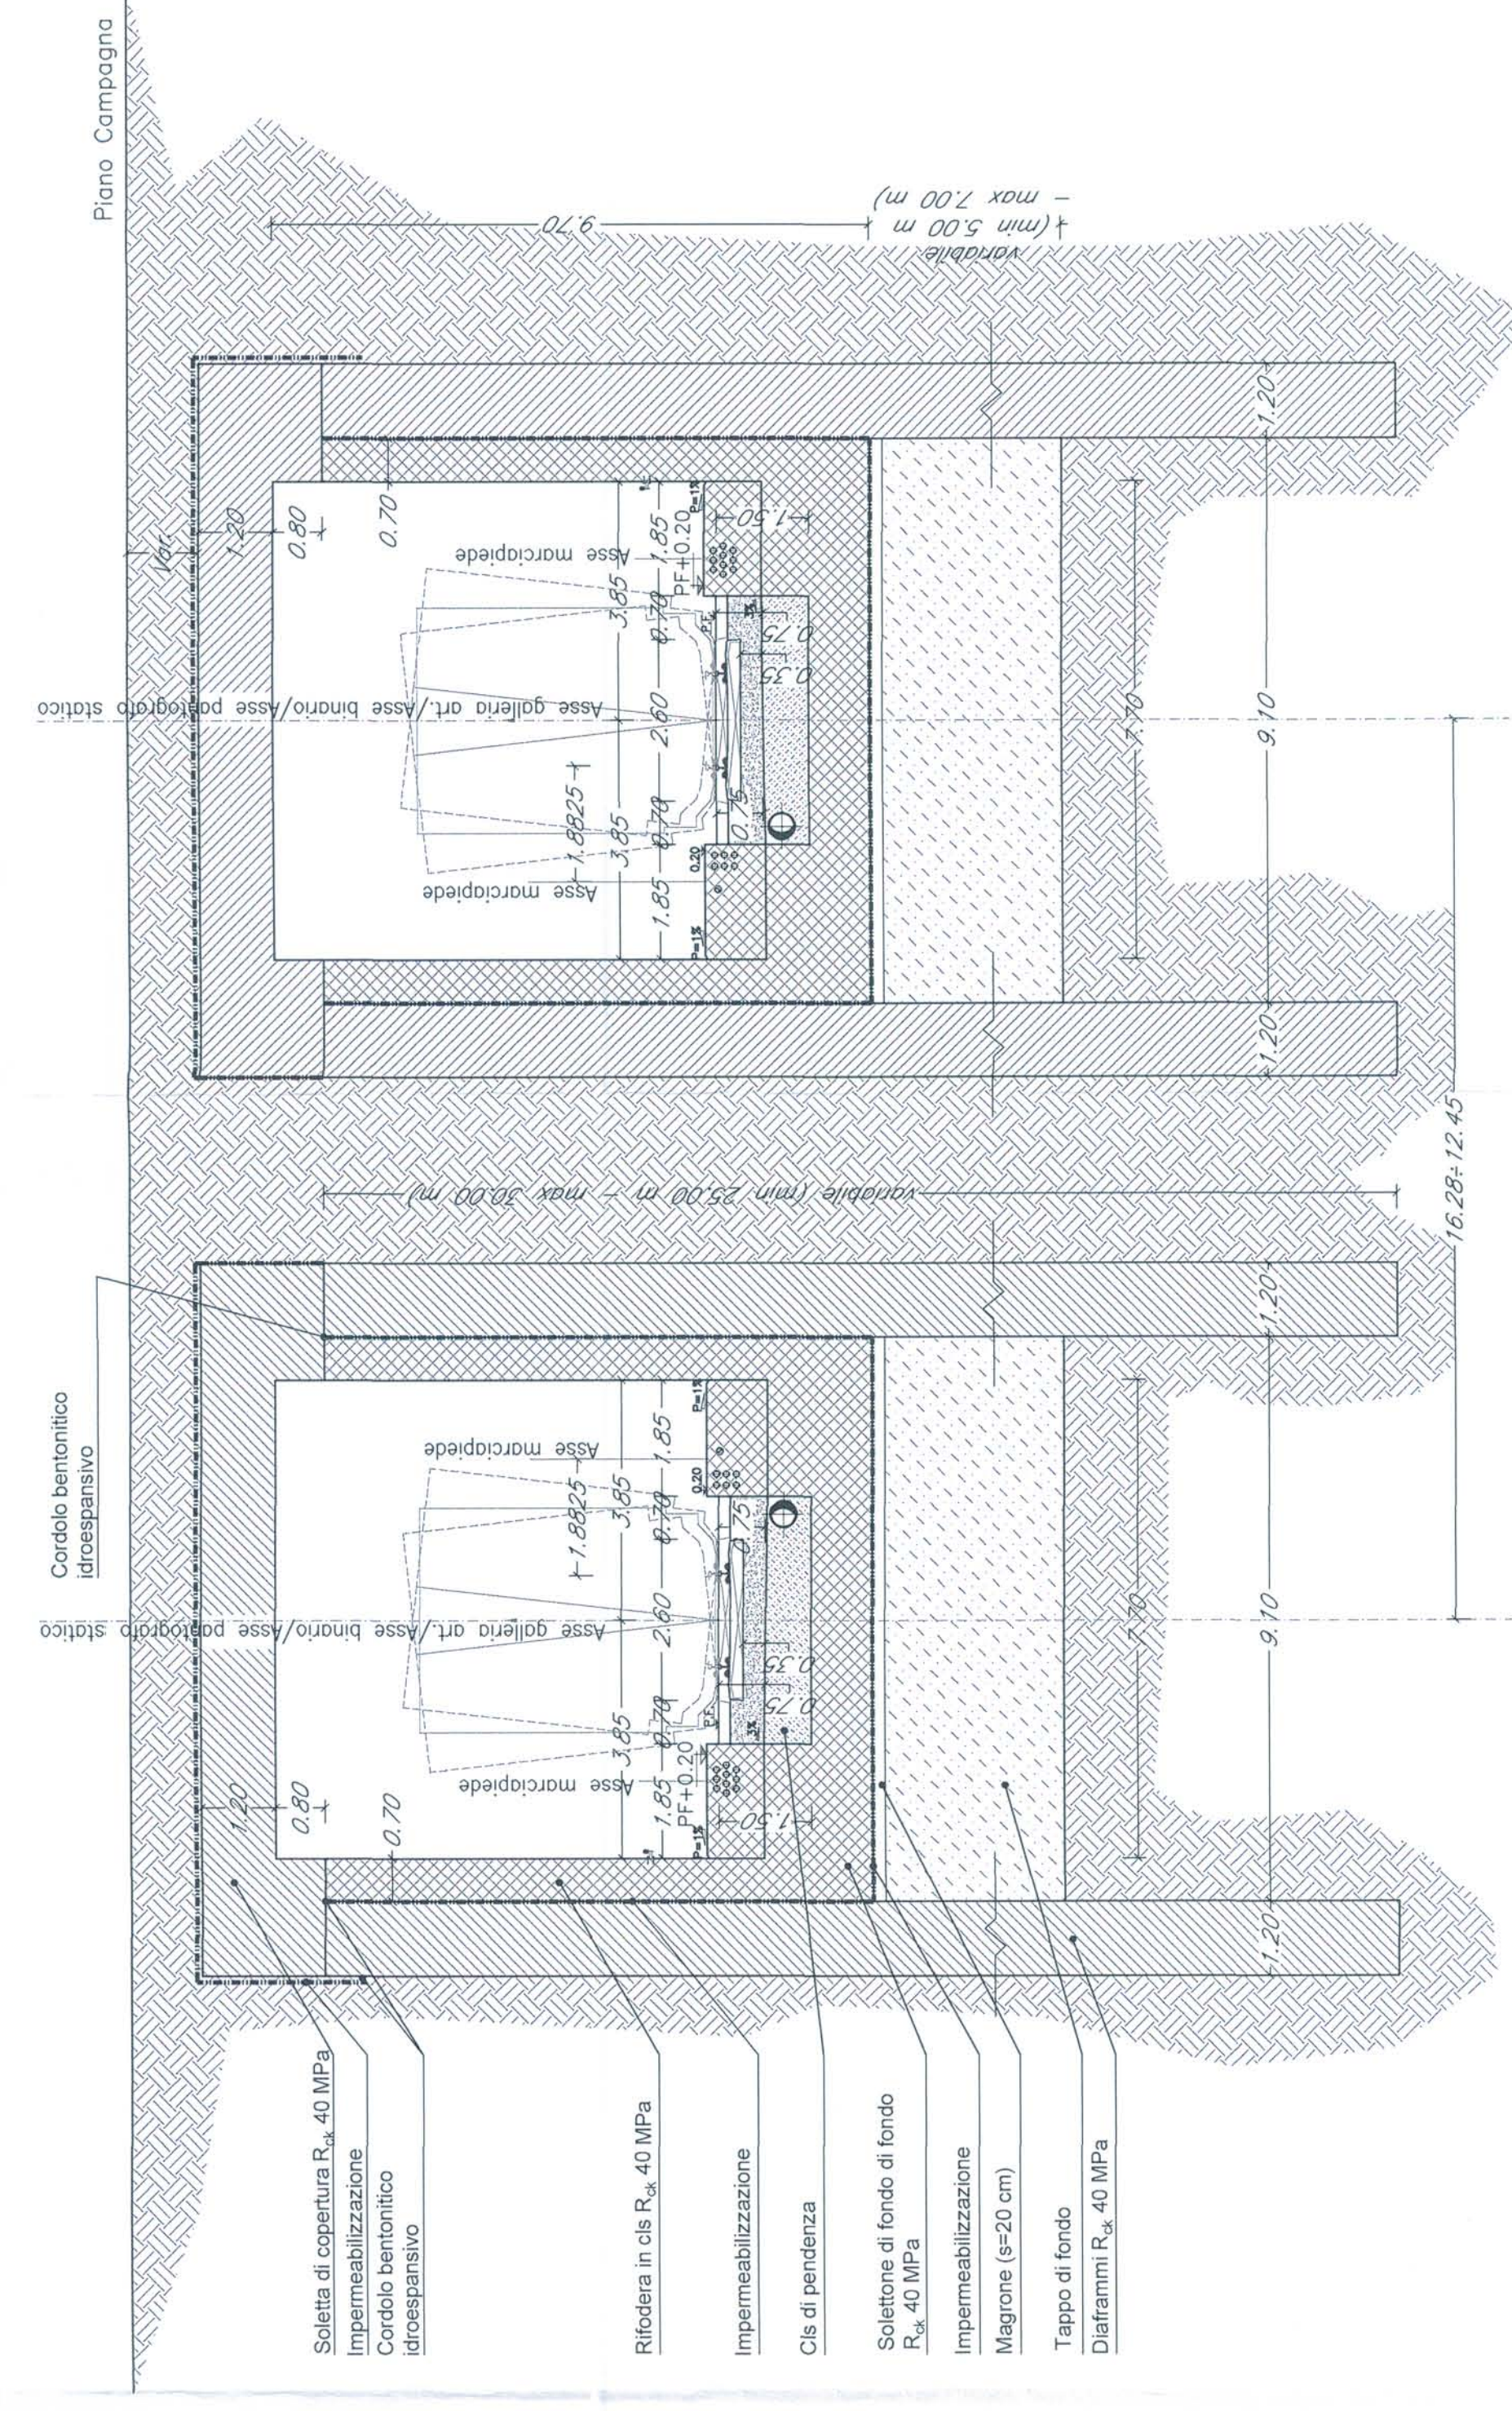

PIANTA CHIAVE

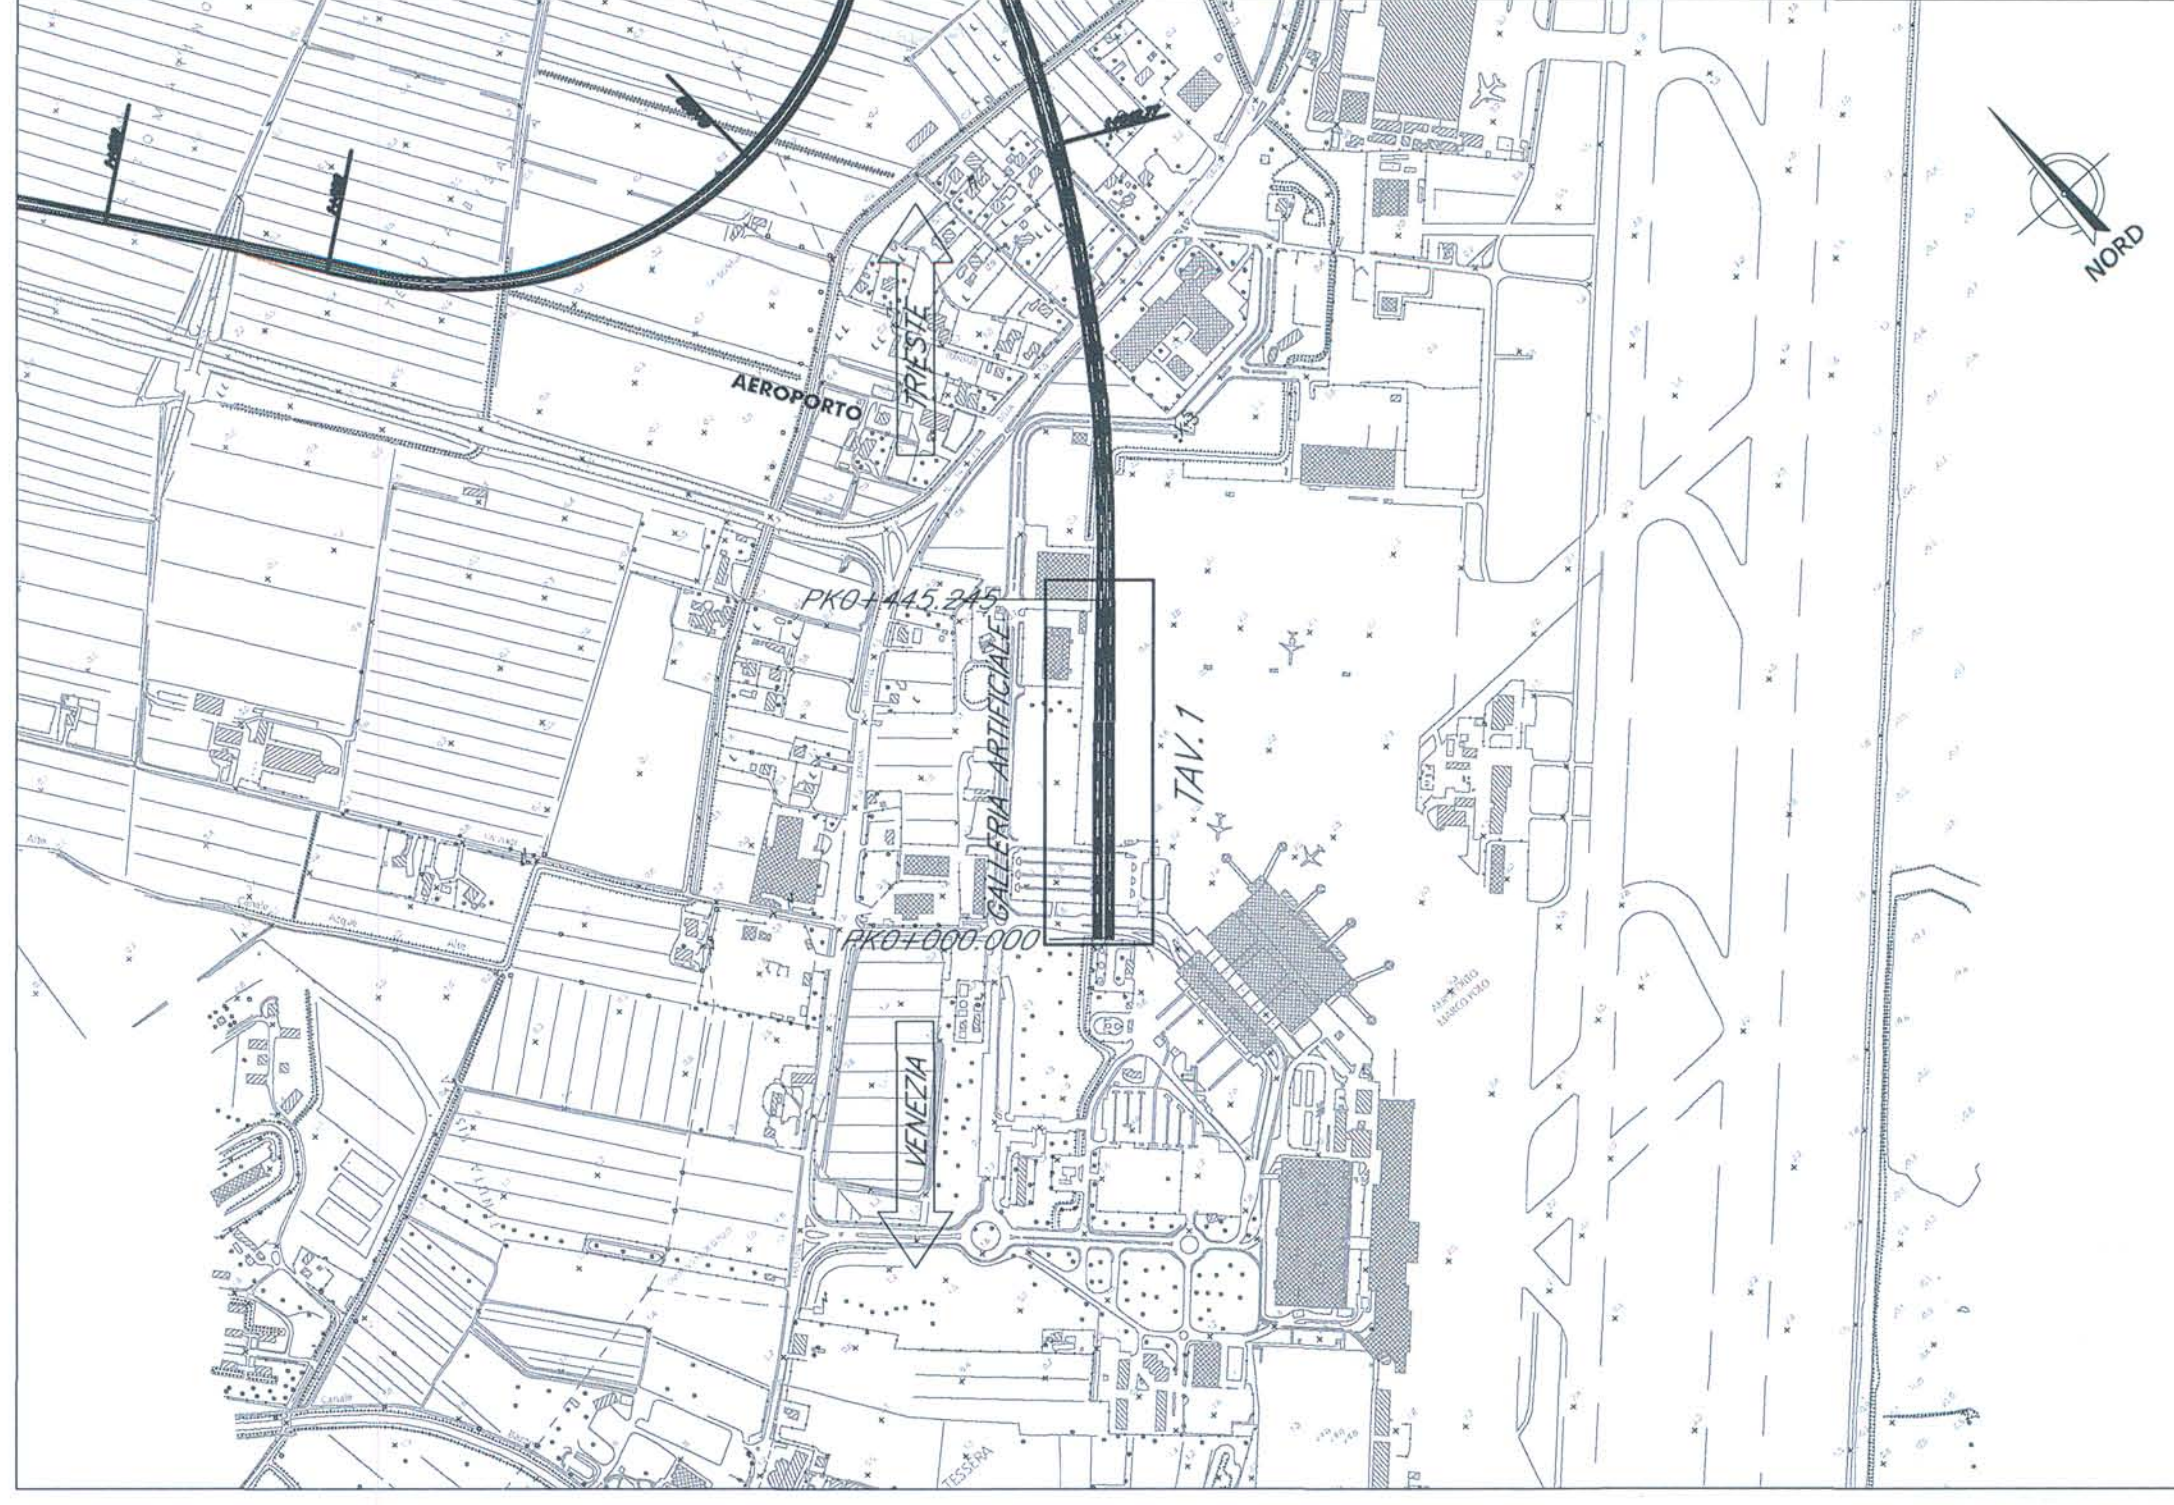

NOTE:
1. Le progressive sono indicate con riferimento di B.P. della N. AV/AC VENEZIA - TRIESTE
TRATTA AEROPORTO MARCO POLO - PORTOGRUARO

COMITENTE: **RFI** RETE FERROVIARIA ITALIANA GRUPPO FERROVIE DELLO STATO

PROGETTAZIONE: **ITALFER** GRUPPO FERROVIE DELLO STATO

U.O.: CORPO STRADALE E GEOTECNICA

PROGETTO PRELIMINARE

NUOVA LINEA AVIAC VENEZIA - TRIESTE
TRATTA AEROPORTO MARCO POLO - PORTOGRUARO

PONTI E VIADOTTI FERROVIARI
GA01 - GALLERIA ARTIFICIALE DA km 0+000.000 AL km 4+500.000
Scala: **1:500**

Pianta, prospetto e sezione trasversale - Tav. 1

Revis.	Descrizione	Data	Verificato	Data	Approvato	Data
A	Emittente Base	26/10/2010	[Signature]	03/11/2010	[Signature]	03/11/2010

COMMESSA LOTTO FASE ENTE TIPO DOC. OPERAZIONE/PROG. PROGR. REV.
L345 00 R 11 PZ GA0100 001 A

Varie

FILE: L34500R11PZGA010001A.DWG