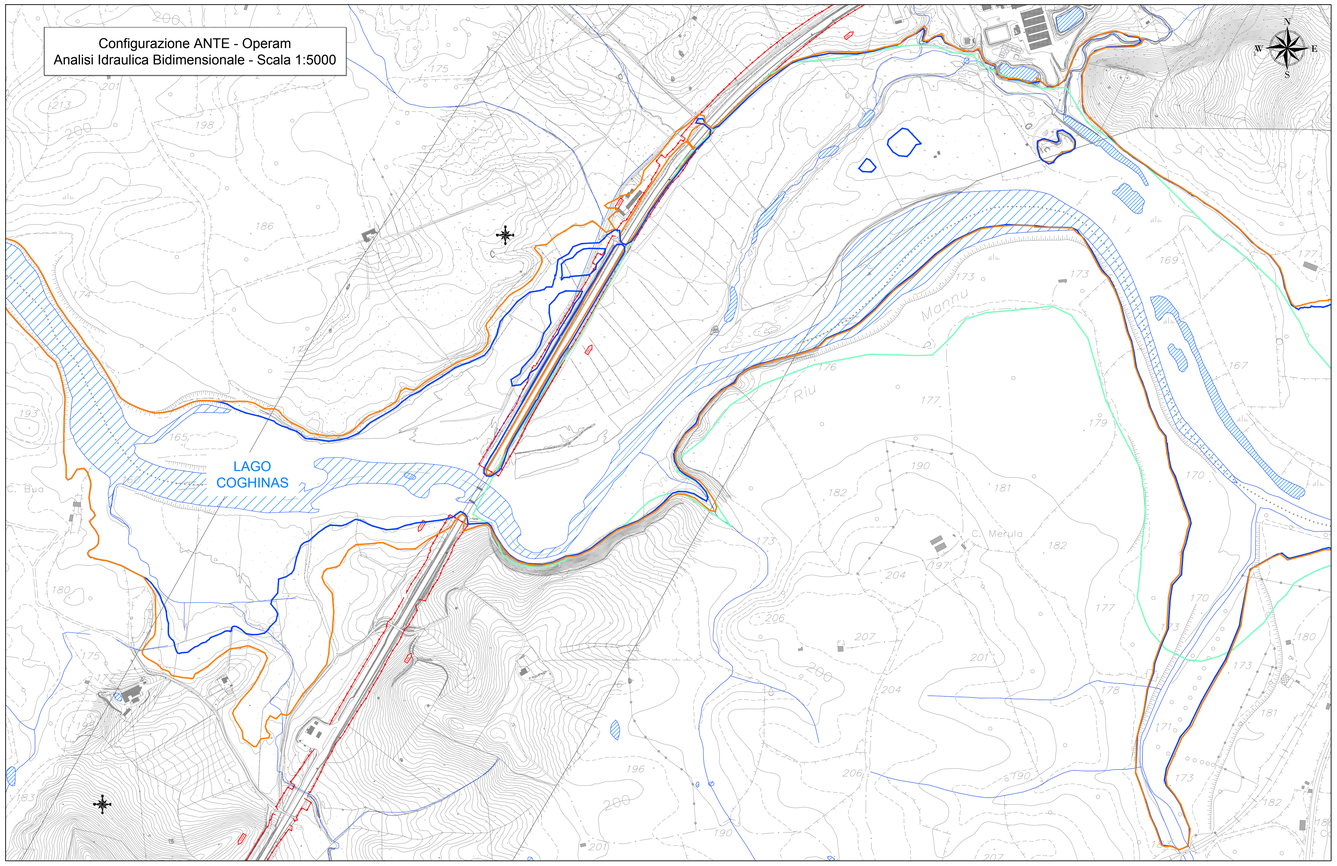

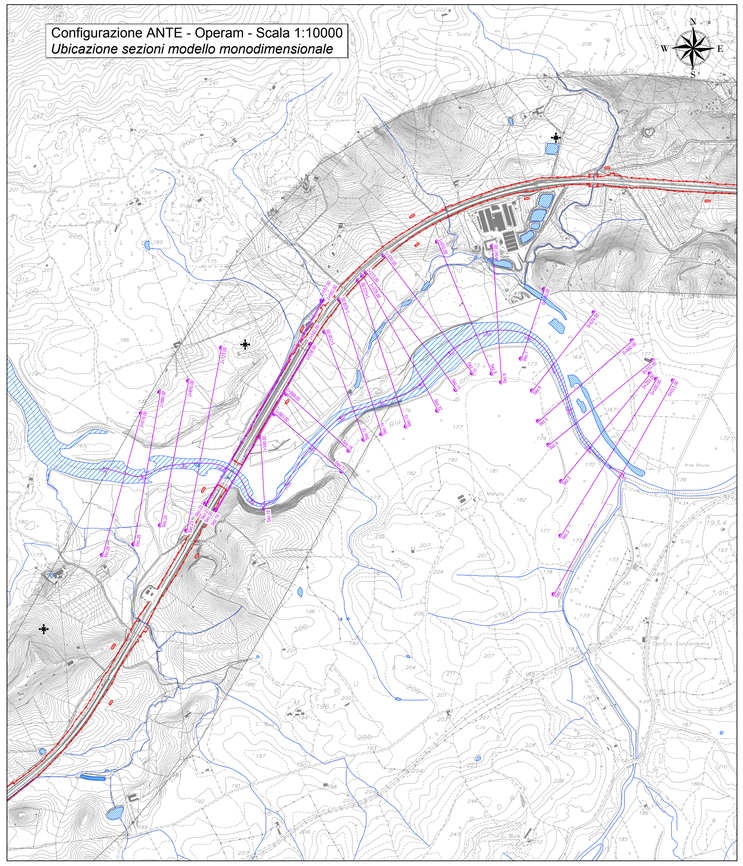

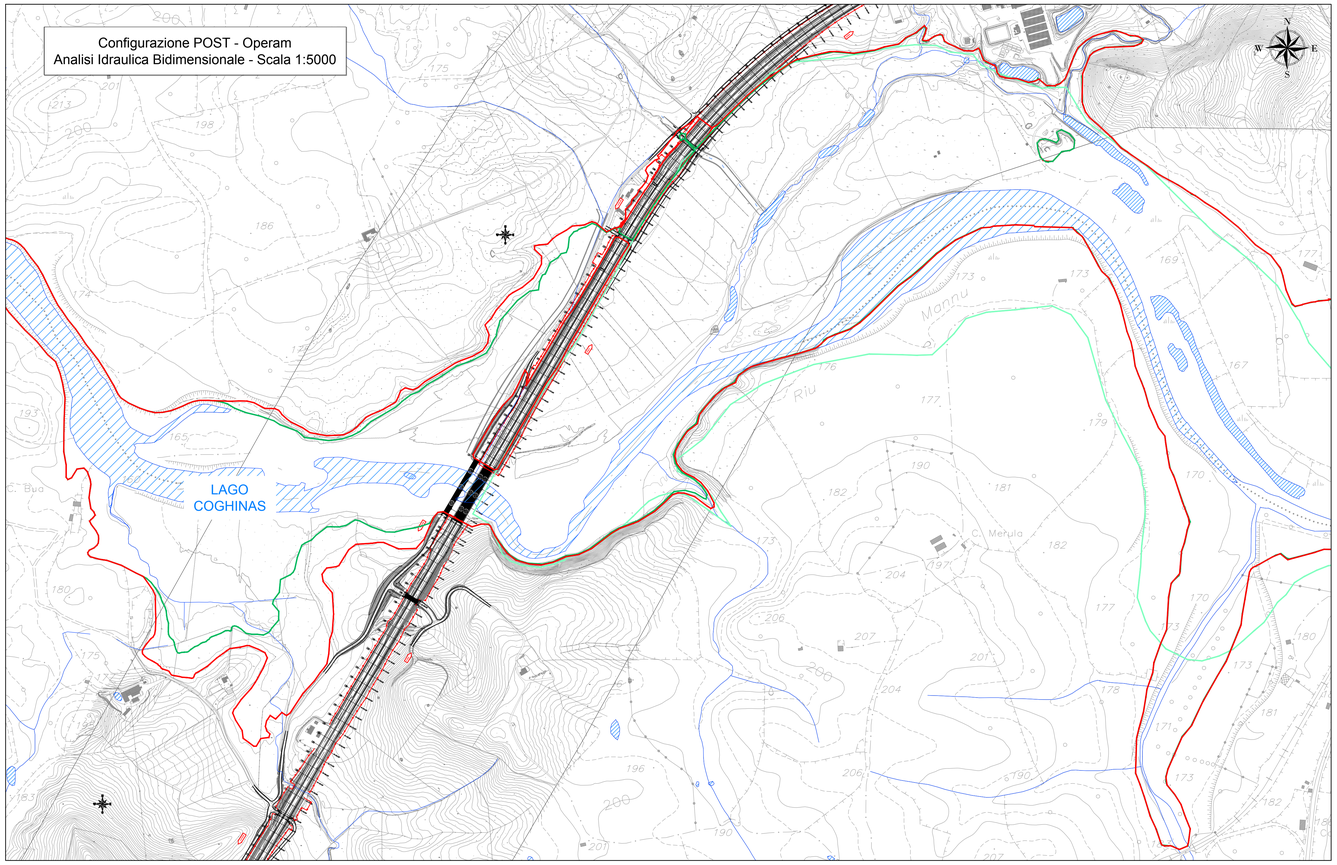

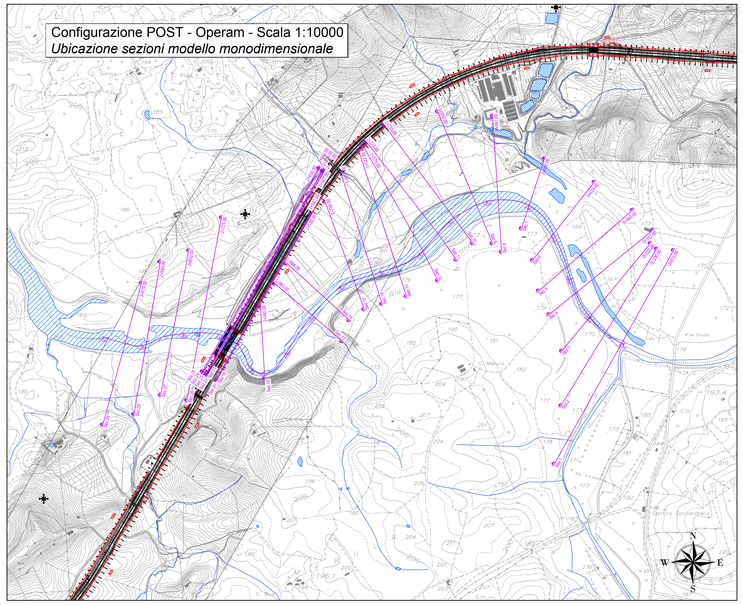

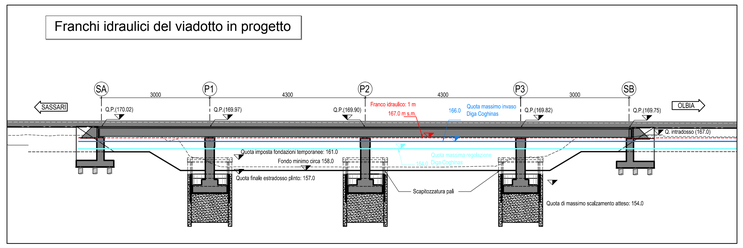

LEGENDA

- Ubicazione sezioni modello monodimensionale
- Fascia C (PSFF)
- Fascia di esondazione TR 200 - ANTE OPERAM (Livello di massimo invaso - 166 m s.l.m.)
- Fascia di esondazione TR 200 - POST OPERAM (Livello di massimo invaso - 166 m s.l.m.)
- Fascia di esondazione TR 200 - ANTE OPERAM (Livello di massima regolazione - 164 m s.l.m.)
- Fascia di esondazione TR 200 - POST OPERAM (Livello di massima regolazione - 164 m s.l.m.)

DIGA DEL COGHINAS
SBARRAMENTO ARTIFICIALE MUZZONE

Quota di massima regolazione: 164.0 m s.m.
Quota di massimo invaso: 166.0 m s.m.

ANAS S.p.A. — Commissario Governativo Delegato OPCM n. 3869 del 23 aprile 2010 OPCM n. 3895 del 20/8/2010 — REGIONE SARDEGNA

O.P.C.M. n. 3869 del 23/04/2010. Disposizioni urgenti di protezione civile per fronteggiare l'emergenza determinatasi nel settore del traffico e della mobilità nelle province di Sassari ed Olbia - Tempio, in relazione alla strada statale Sassari - Olbia

SOGGETTO ATTUATORE ANAS S.p.A.

ADEGUAMENTO AL TIPO B DELL'ITINERARIO SASSARI - OLBIA

LOTTO 4

DAL km 36+100 AL km 45+610

CIG 4658037DB8

PROGETTO ESECUTIVO

VISTO: IL RESPONSABILE DEL PROCEDIMENTO
Ing. Francesco Ruggieri

VISTO: IL RESPONSABILE DEL SERVIZIO PROGETTAZIONE

VISTO: IL DIRETTORE DEI LAVORI

IMPRESA ESECUTRICE
CGF GRANDI LAVORI FINCOSIT
GRANDI LAVORI FINCOSIT SPA
Direttore Direzione Infrastrutture
Ing. Vincenzo Castellano

PROGETTAZIONE
PROGETTAZIONE: Prof. Ing. Antonio Grimaldi (Responsabile integrazione delle prestazioni specialistiche)
- GARÖH
INFRASTRUTTURE PROGIN (Mandatari)
Dott. Gianluca Pandolfi (Geologo)
(Il Progettista) Ing. Raffaele Piccinno
Ing. Michele Curlante (Coordinatore della Sicurezza in fase di Progettazione)

IDROLOGIA ED IDRAULICA

STUDIO DI COMPATIBILITA' IDRAULICA DEL RETICOLO PRINCIPALE
RIU MANNU DI OSCHIRI - PLANIMETRIE DEGLI ALLAGAMENTI ANTE E POST OPERAM

CODICE PROGETTO (PROGETTO / LV. PROG. / N. PROG.)	NOME FILE	REVISIONE	FOGLIO	SCALA:
DPCA03 E 1004	DPCA03E1004ID01IDRPL01B.DWG CODICE ELABORATO ID01IDRPL01	B	- - DI - -	VARIE

REV.	DESCRIZIONE	DATA	REDATTO	VERIFICATO	APPROVATO
C					
B	CONGRUENZA PRESCRIZIONI GENERALI	APRILE 2015	R. MALCOTTI	P. IORO	R.PICORILLO
A	EMISSIONE	MAGGIO 2014	R. MALCOTTI	P. IORO	R.PICORILLO