




STATO DI FATTO - Scala 1:500

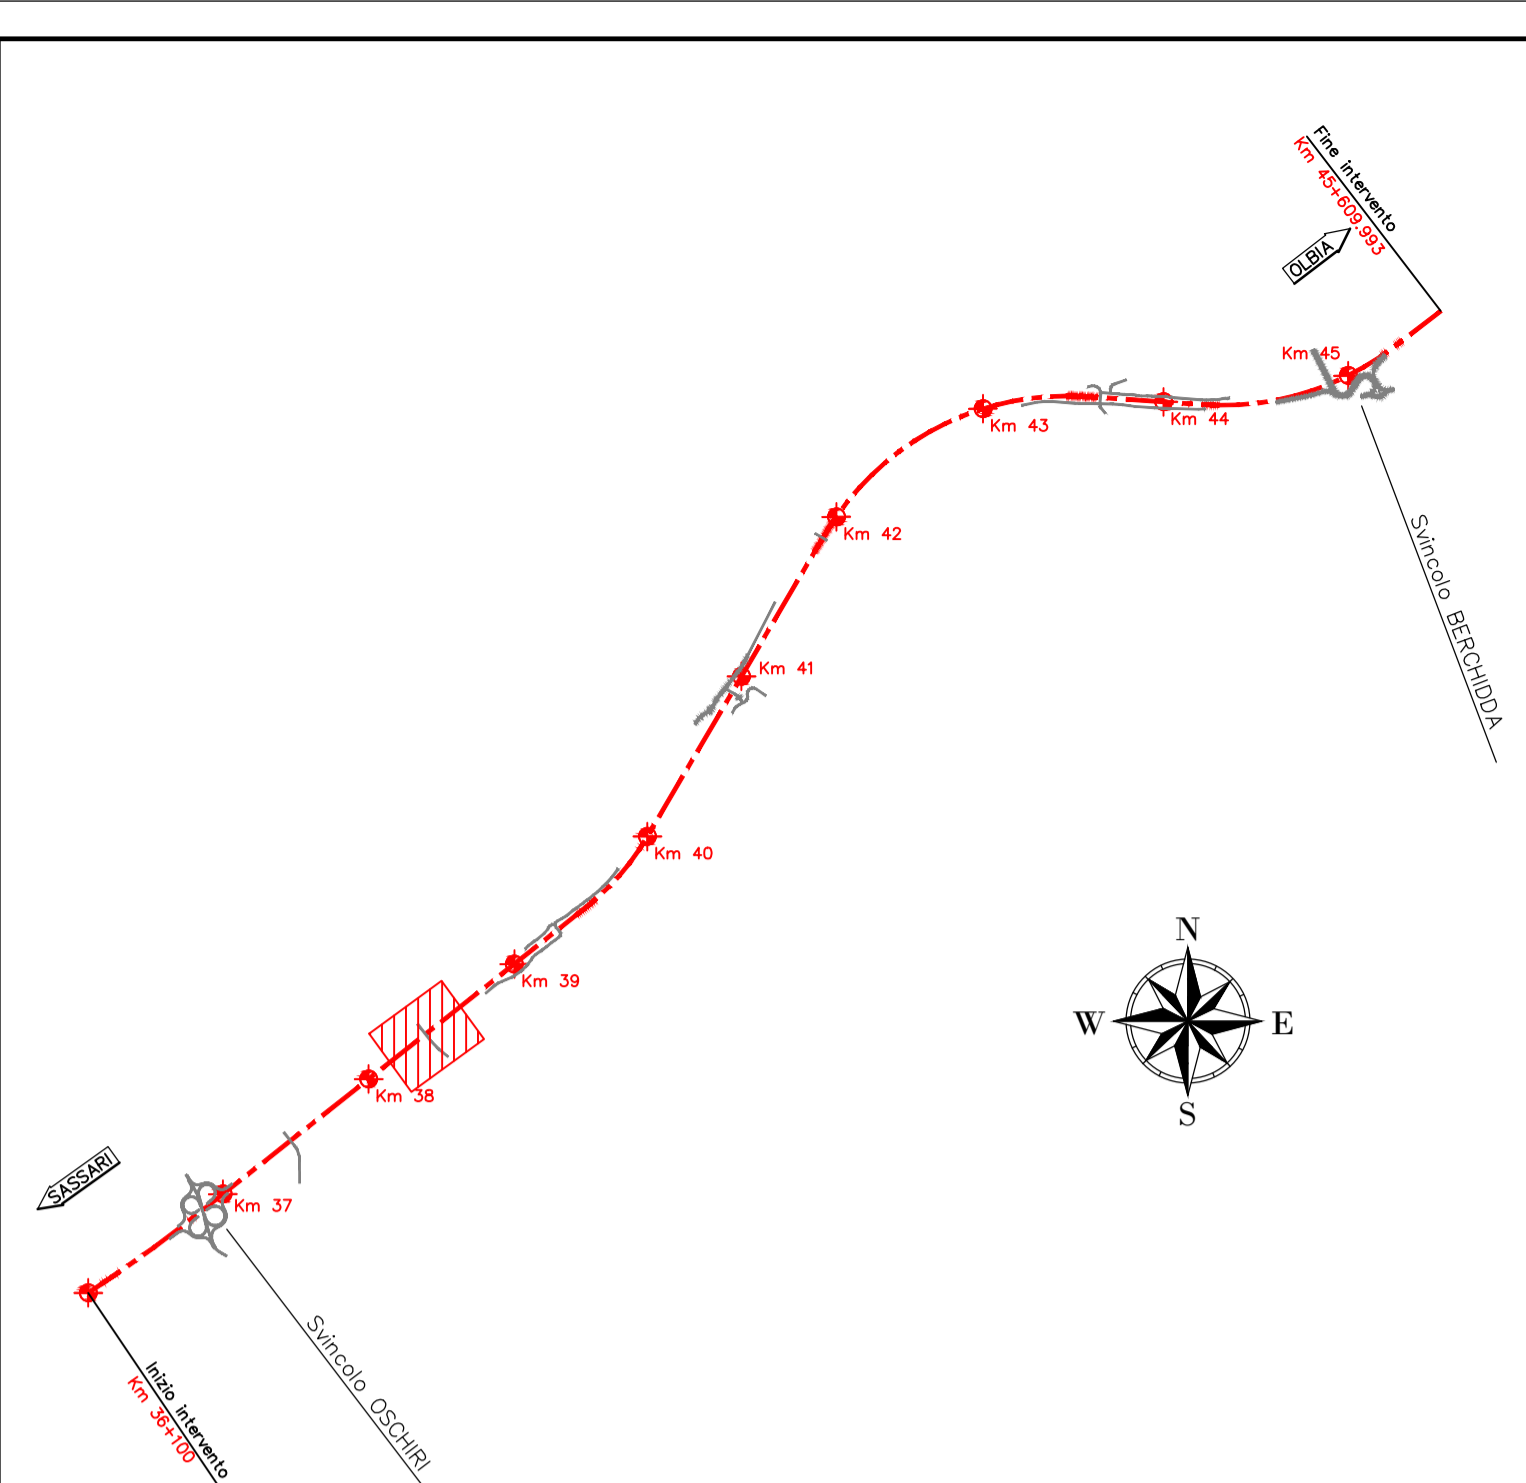

PROGETTO - Scala 1:500

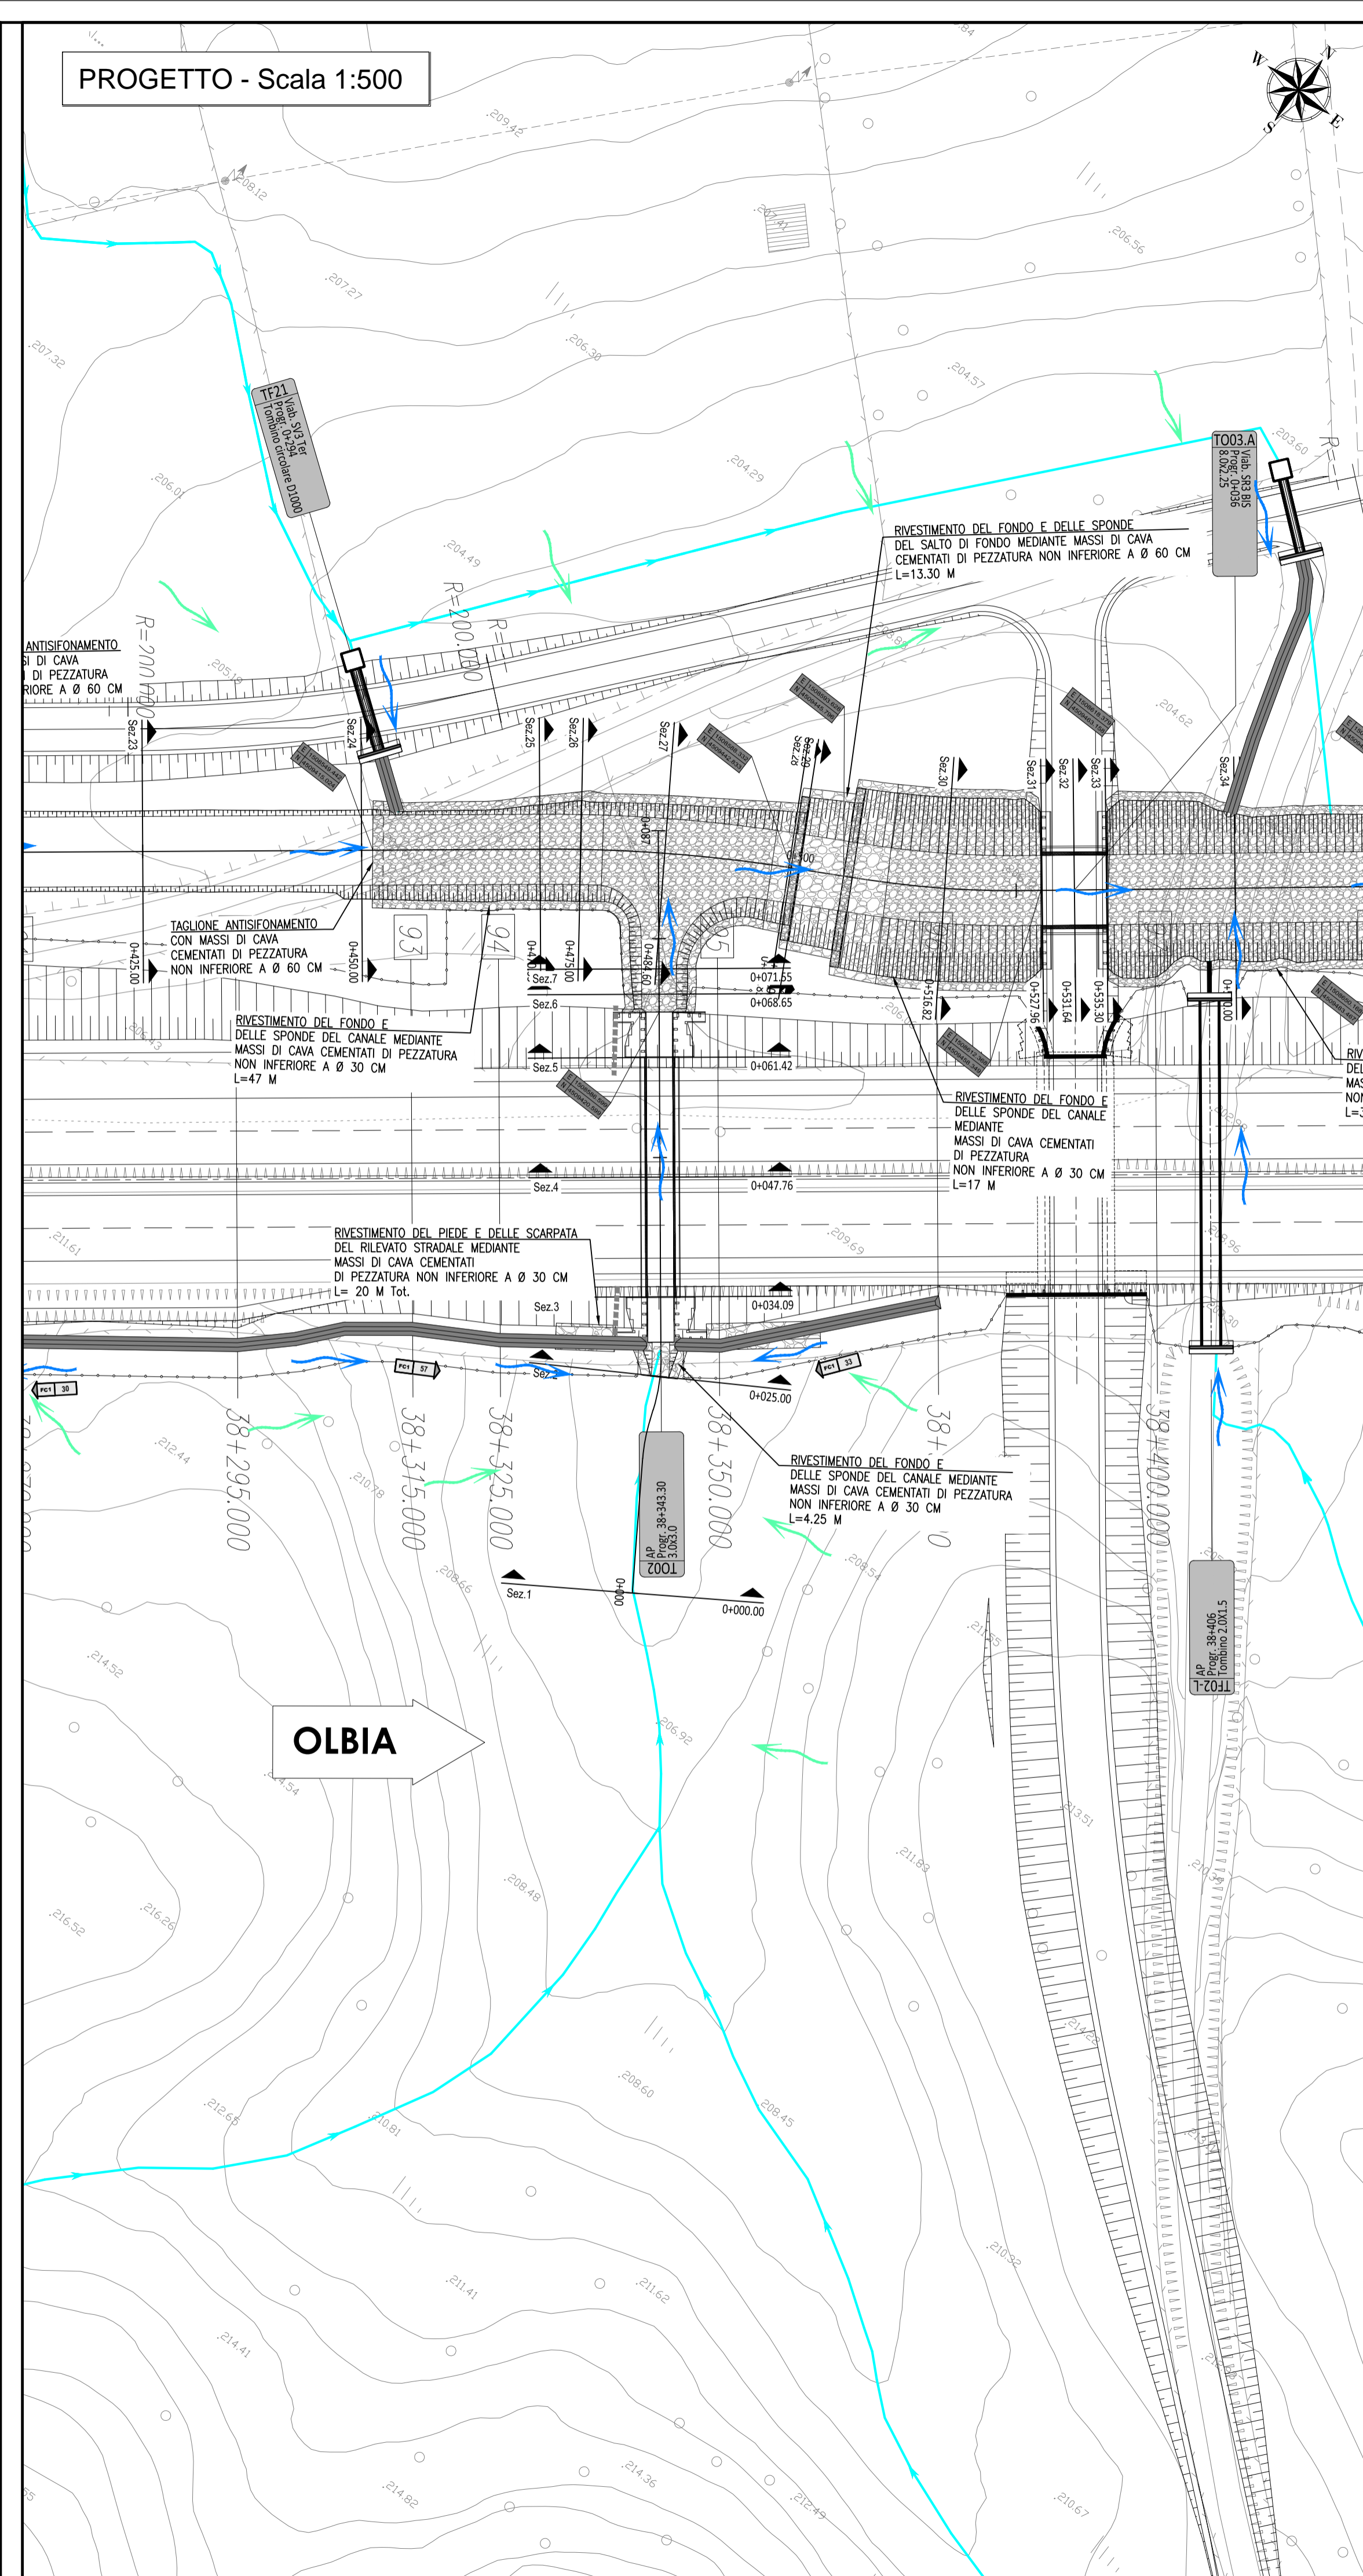

OLBIA


 ANAS S.p.A.


 Commissario Governativo Delegato
 OPCM n. 3869 del 23 aprile 2010
 OPCM n. 3895 del 20/8/2010


 REGIONE SARDEGNA

O.P.C.M. n. 3869 del 23/04/2010. Disposizioni urgenti di protezione civile per fronteggiare l'emergenza determinatasi nel settore del traffico e della mobilità nelle province di Sassari ed Olbia - Tempio, in relazione alla strada statale Sassari - Olbia

SOGGETTO ATTUATORE ANAS S.p.A.

ADEGUAMENTO AL TIPO B DELL'ITINERARIO SASSARI - OLBIA

LOTTO 4

DAL km 36+100 AL km 45+610

CIG 4658037DB8

PROGETTO ESECUTIVO

VISTO: IL RESPONSABILE DEL PROCEDIMENTO Ing. Francesco Ruggieri	VISTO: IL RESPONSABILE DEL SERVIZIO PROGETTAZIONE	VISTO: IL DIRETTORE DEI LAVORI
--------------------------------------------------------------------	---------------------------------------------------	--------------------------------

IMPRESA ESECUTRICE



GRANDI LAVORI FINCOSIT SPA
Direttore Divisione Infrastrutture
Ing. Vincenzo Costantini

PROGETTAZIONE

PROGETTAZIONE
Ing. Antonio Grimaldi
(Responsabile integrazione delle Attività Specialistiche)

PROGINT
Ing. Gianluca Pandolfi Elmi
(Collaboratore)

PROGINT
Ing. Michele Curiale
(Collaboratore)

PROGINT
Ing. Raffaele Piccinini
(Collaboratore)

IDROLOGIA ED IDRAULICA

ATTRAVERSAMENTI ED INALVEAZIONI SECONDARIE

TO02 - PLANIMETRIA

CODICE PROGETTO	NOME FILE	REVISIONE	FOGLIO	SCALA:
DP/CA/03	DPCA03E1004I02IDRPP02.DWG	D	DI	1:500
PROGETTO	LIV. PROJ.	N. PROJ.	CODICE ELABORATO	
DP/CA/03	E	1004	I02IDRPP02	

D	OTTEMPERANZA PRESCRIZIONI GENIO CIVILE	GENNAIO 2016	R. MALCOTTI	P. IORIO	R. PICCOLLO
C	OTTEMPERANZA PRESCRIZIONI GENIO CIVILE	OTTOBRE 2014	R. MALCOTTI	P. IORIO	R. PICCOLLO
B	REVISIONE A SEGUITO ISTRUTTORIA ANAS DEL 24-09-2014	OTTOBRE 2014	R. MALCOTTI	P. IORIO	R. PICCOLLO
A	EMISSIONE	MAGGIO 2014	R. MALCOTTI	P. IORIO	R. PICCOLLO
REV.	DESCRIZIONE	DATA	REDATTO	VERIFICATO	APPROVATO