
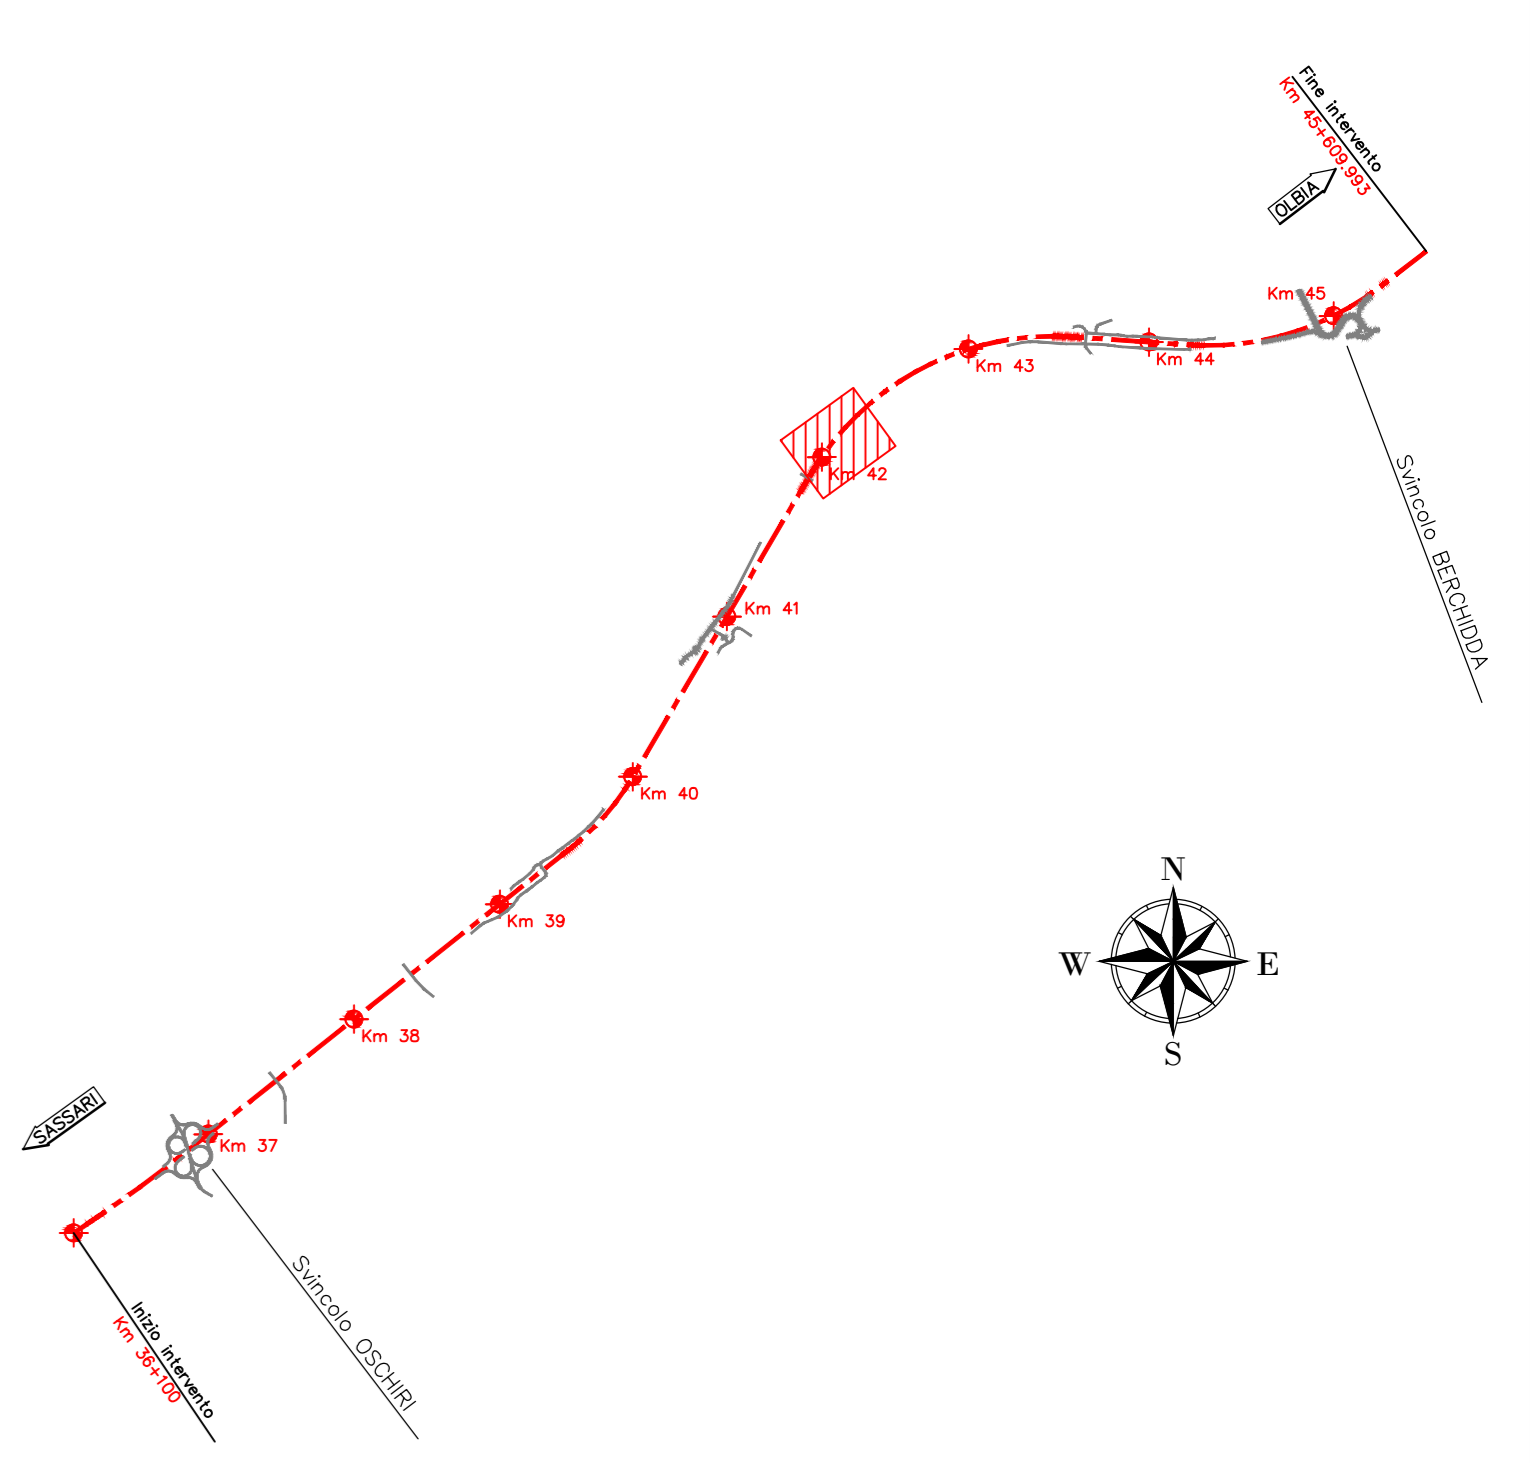


STATO DI FATTO - Scala 1:500

PROGETTO - Scala 1:500

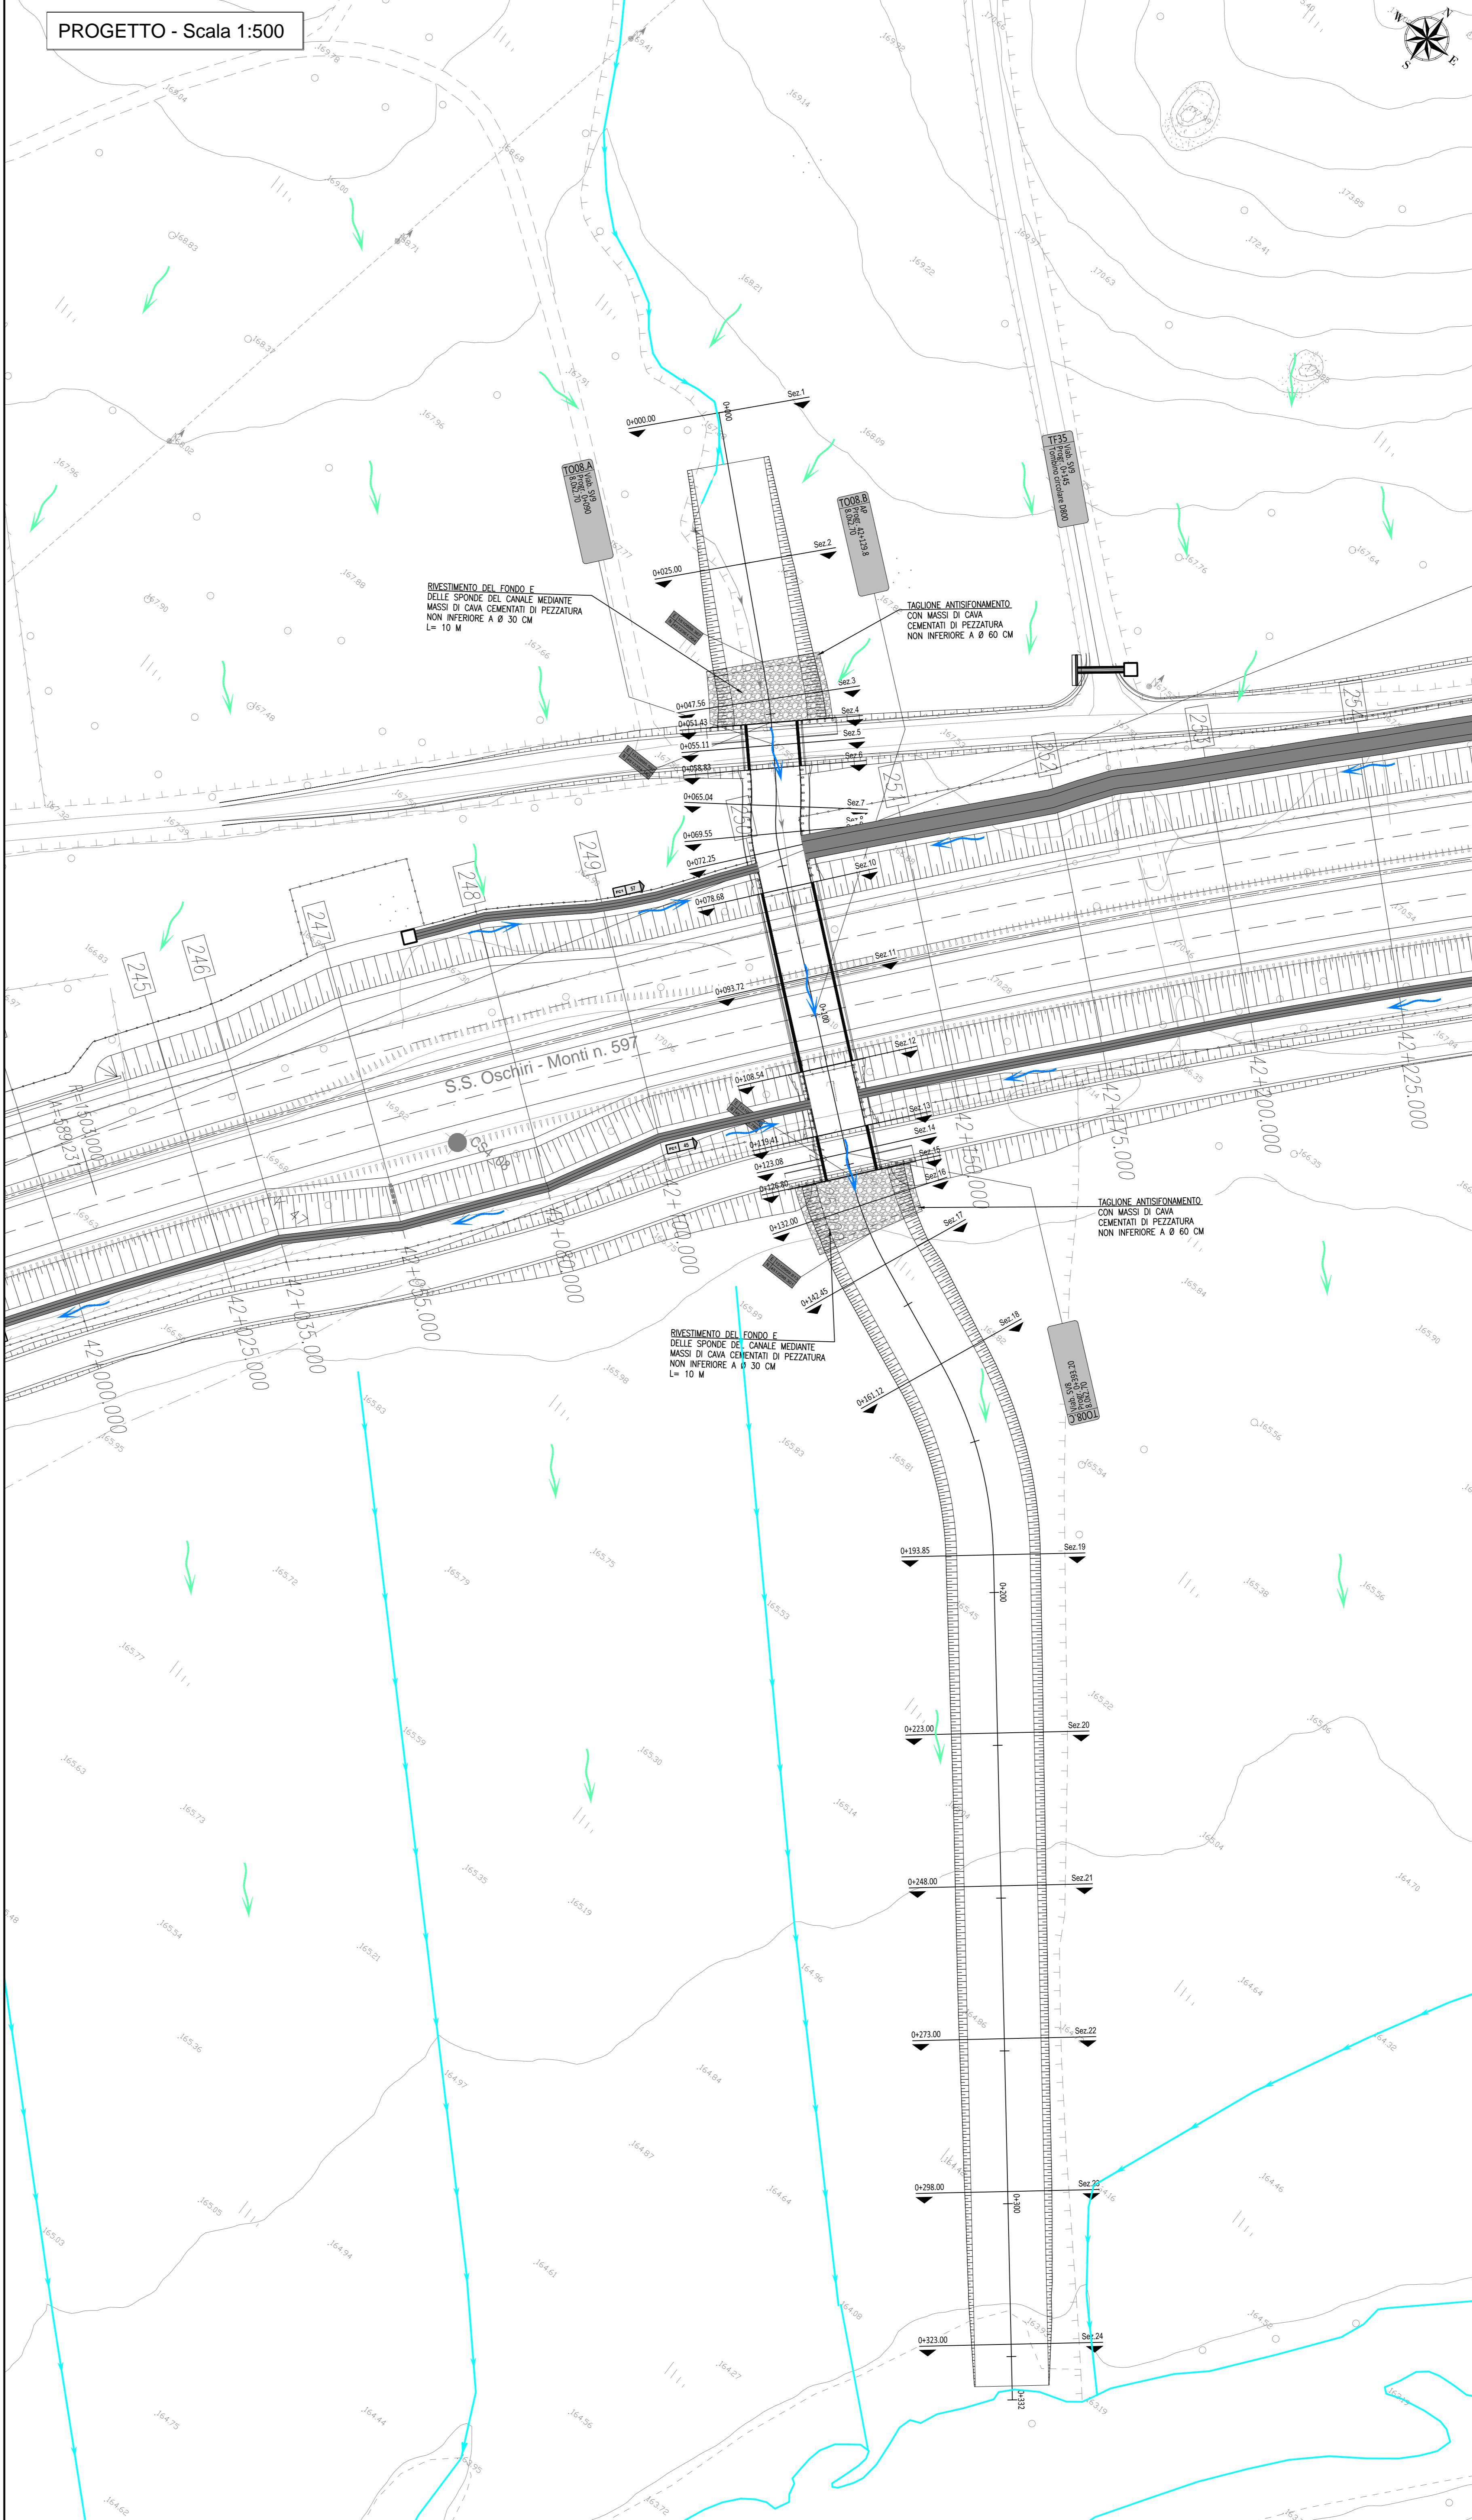


 ANAS S.p.A.


 Commissario Governativo Delegato
 OPCM n. 3869 del 23 aprile 2010
 OPCM n. 3895 del 20/6/2010


 REGIONE SARDEGNA

O.P.C.M. n. 3869 del 23/04/2010. Disposizioni urgenti di protezione civile per fronteggiare l'emergenza determinatasi nel settore del traffico e della mobilità nelle province di Sassari ed Olbia - Tempio, in relazione alla strada statale Sassari - Olbia

SOGGETTO ATTUATORE ANAS S.p.A.

ADEGUAMENTO AL TIPO B DELL'ITINERARIO SASSARI - OLBIA

LOTTO 4

DAL km 36+100 AL km 45+610

CIG 4658037DB8

PROGETTO ESECUTIVO

VISTO IL RESPONSABILE DEL PROCEDIMENTO Ing. Francesco Ruggeri	VISTO IL RESPONSABILE DEL SERVIZIO PROGETTAZIONE	VISTO IL DIRETTORE DEI LAVORI
--	--	-------------------------------


 GRANDI LAVORI PROGETTI SPA
 Ing. Vincenzo Maffioletti

PROGETTAZIONE
 Prof. Ing. Antonio Cimatti
 (Responsabile Ingegnere delle Attività Specialistiche)


 Dot. Gianluca Pandolfi Elmi
 (Coordinatore della Sicurezza in fase di Progettazione)
 Ing. Michele Curiale
 (Coordinatore della Sicurezza in fase di Progettazione)

IDROLOGIA ED IDRAULICA
ATTRAVERSAMENTI ED INALVEAZIONI SECONDARIE
TO08 - PLANIMETRIA

CODICE PROGETTO	UN. PROJ.	N. PROJ.	NOME FILE	REVISIONE	FOGLIO	SCALA
DPCA03	E	1004	DPCA03E1004IDRPP100.DWG	1	1	1:500
CODICE ELABORATO: 100210RPP10						
D	OTTEMPERANZA PRESCRIZIONI GENIO CIVILE		02/04/2014	A	1	1:500
C	OTTEMPERANZA PRESCRIZIONI GENIO CIVILE		07/04/2014	A	1	1:500
B	REVISIONE A SEGUITO STRUTTURA ANAS DEL 24-09-2014		07/04/2014	A	1	1:500
A	REVISIONE		04/02/2014	A	1	1:500
REV.	DESCRIZIONE	DATA	REDATTO	VERIFICATO	APPROVATO	