

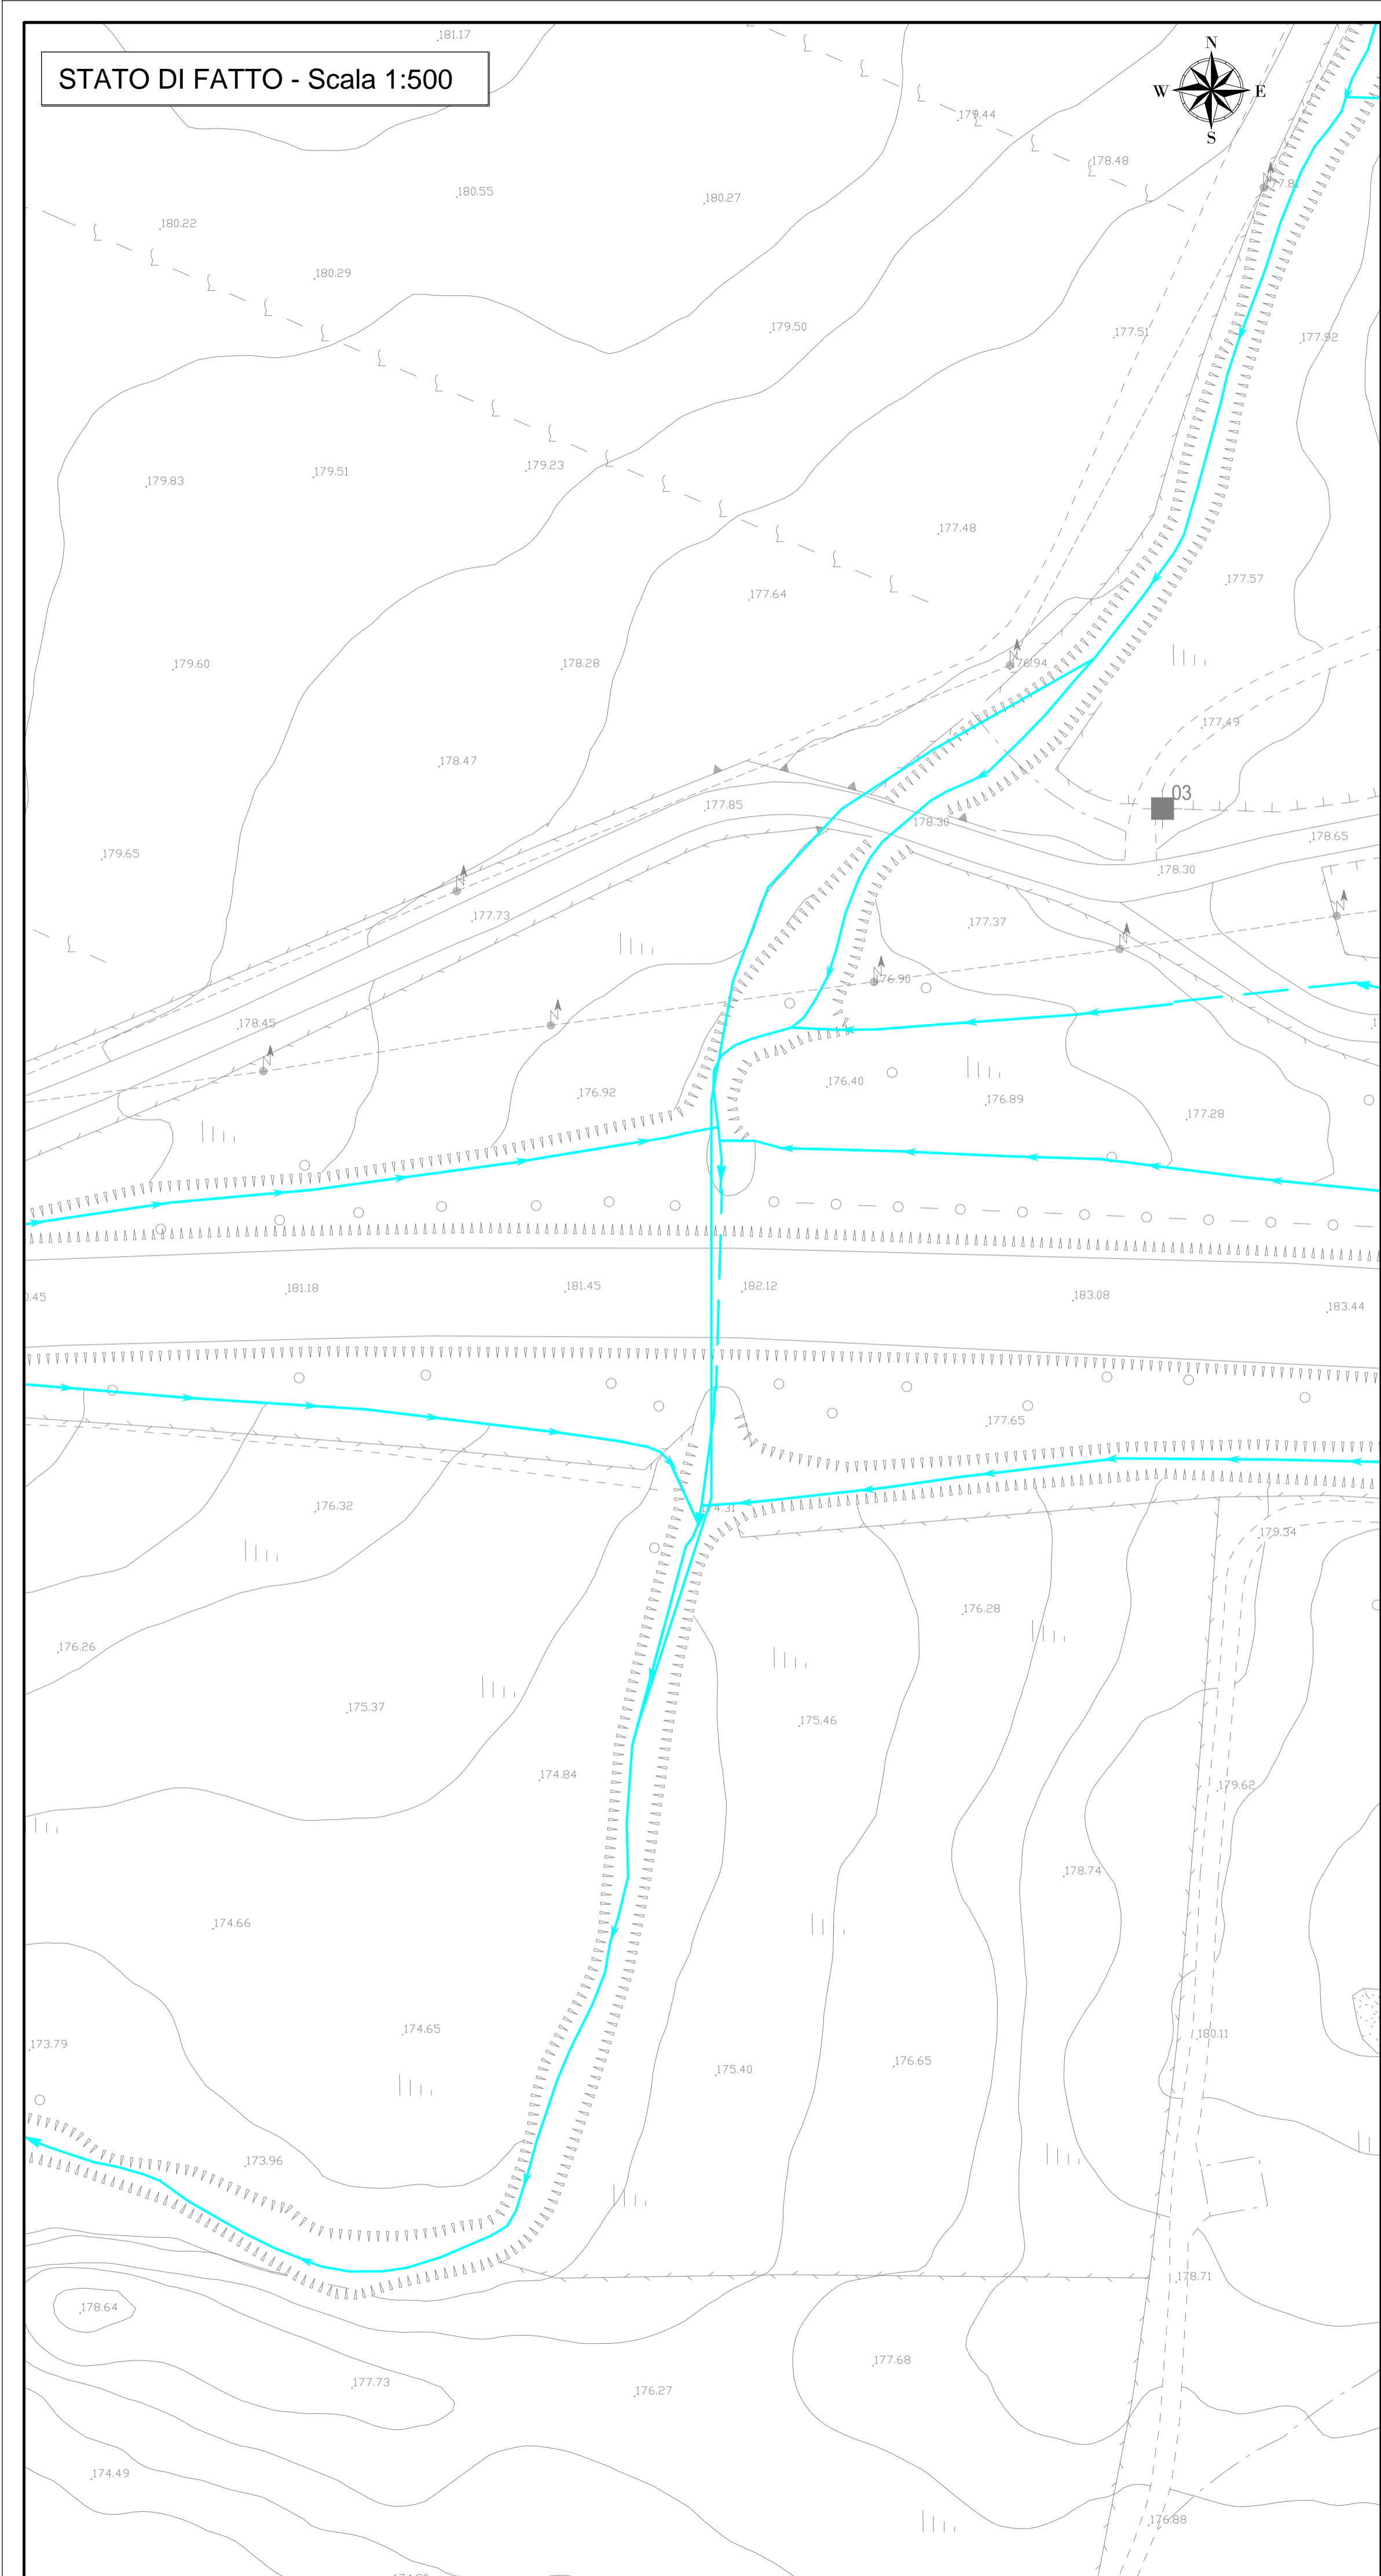


STATO DI FATTO - Scala 1:500

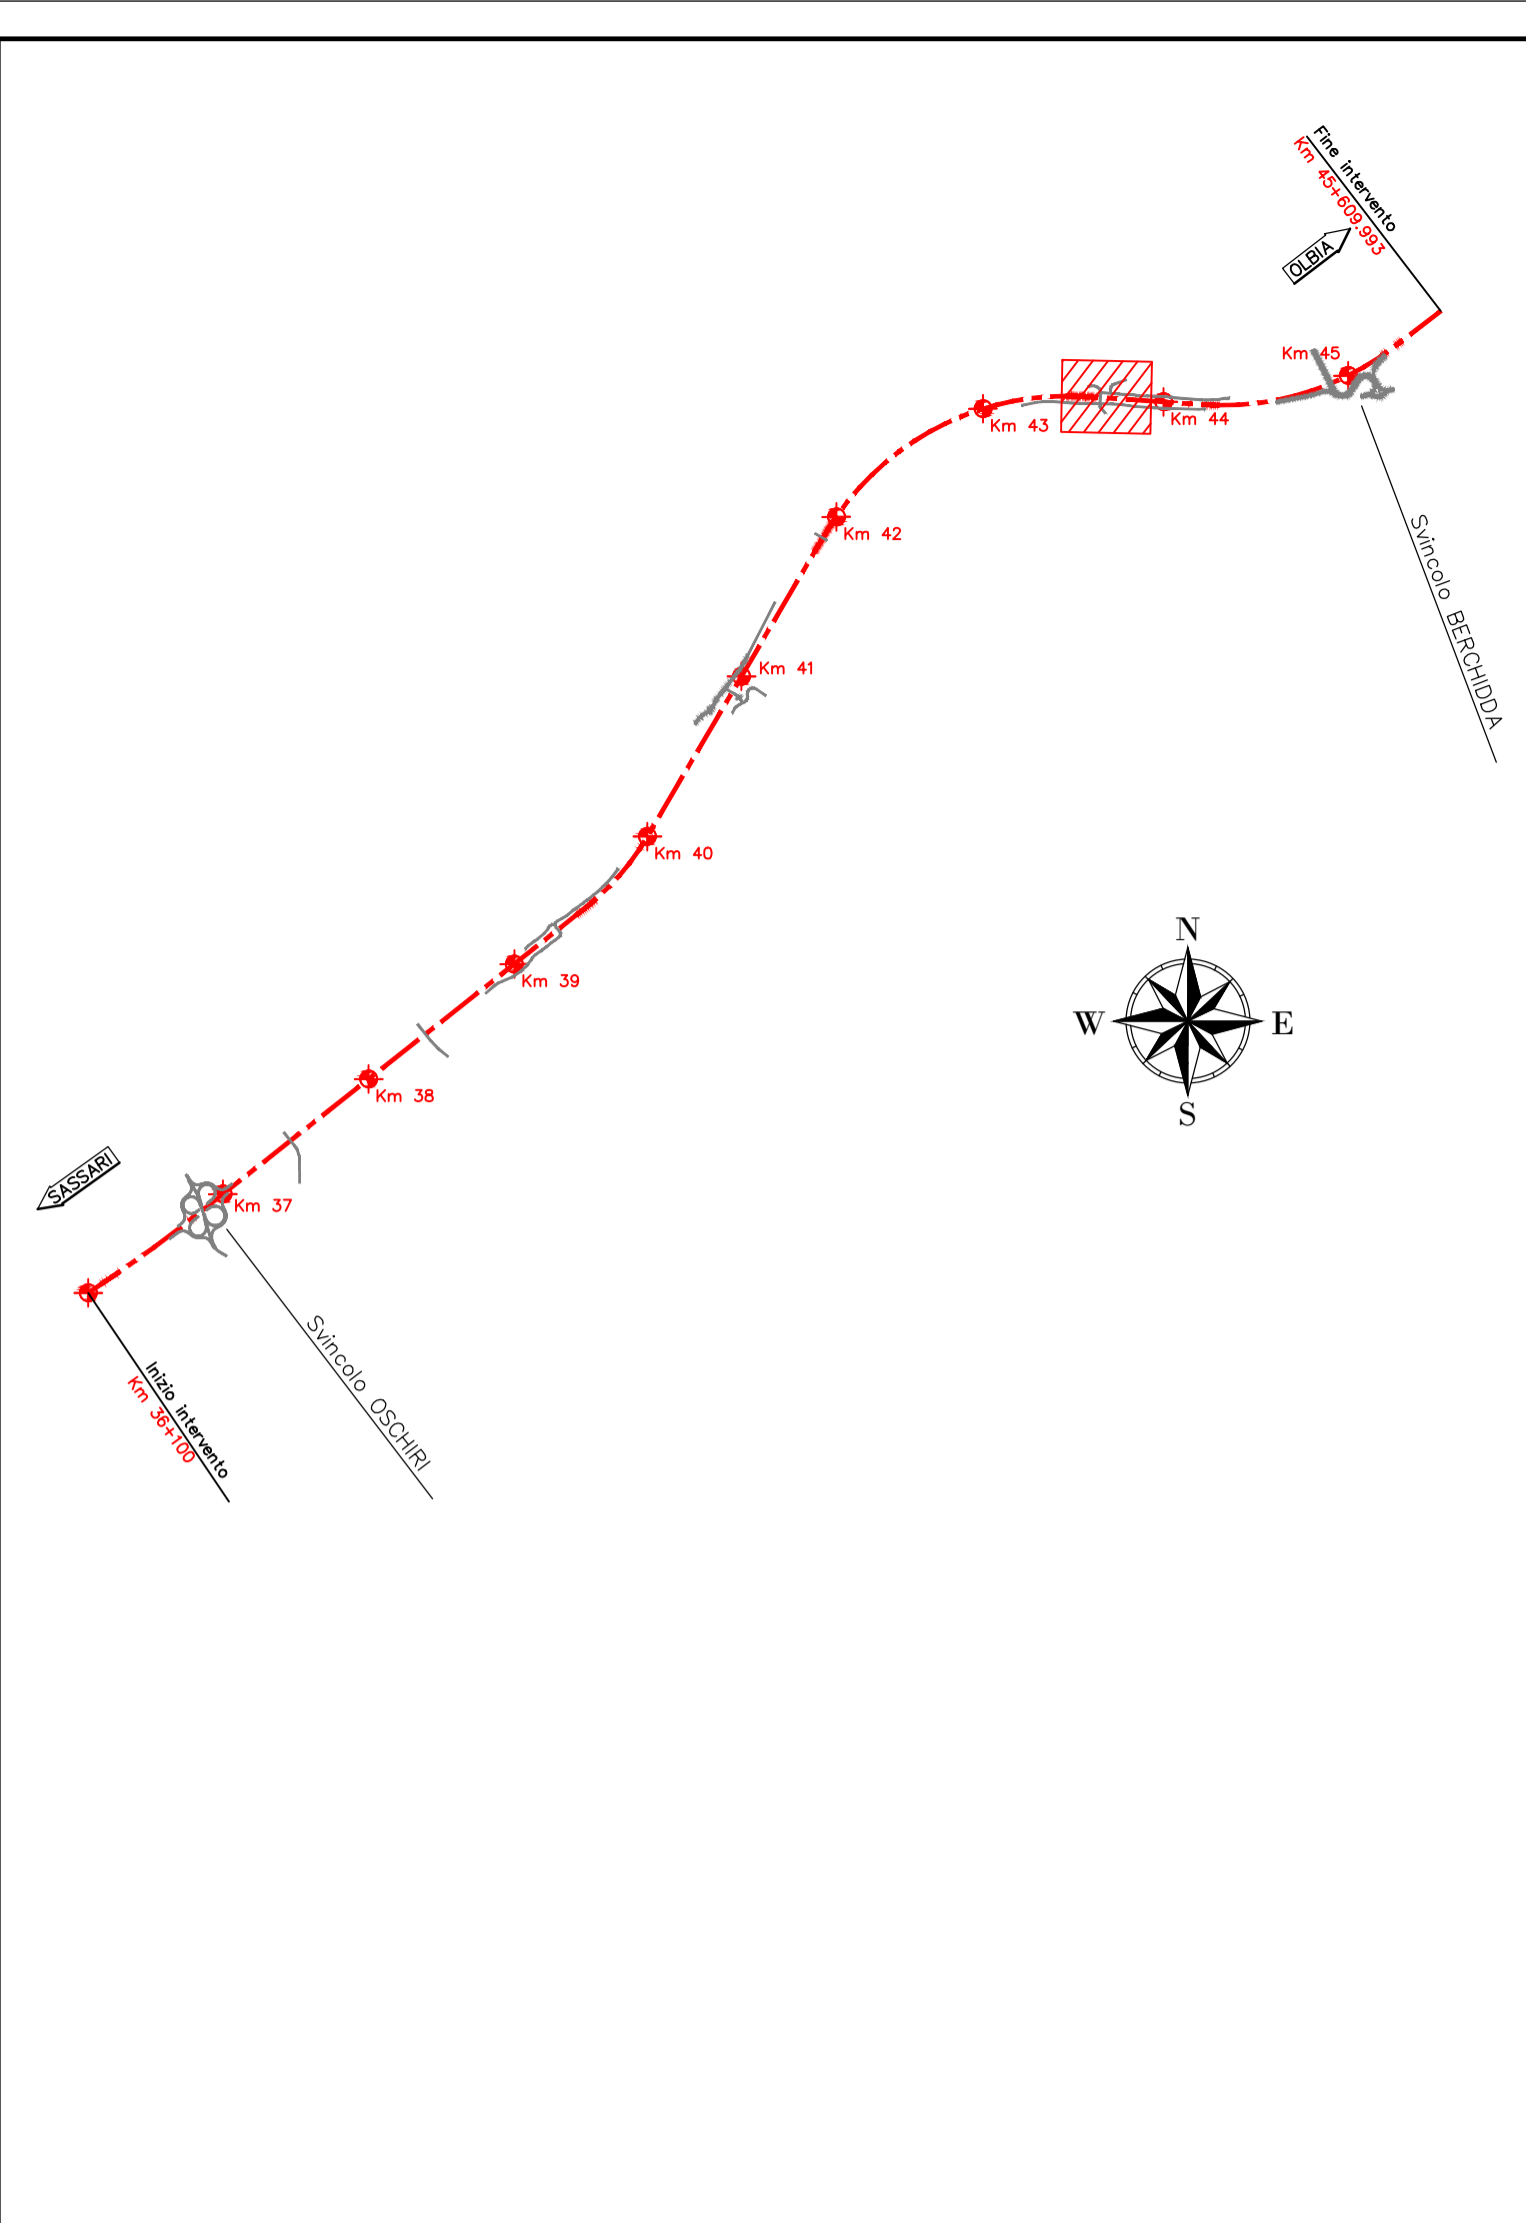

PROGETTO - Scala 1:500

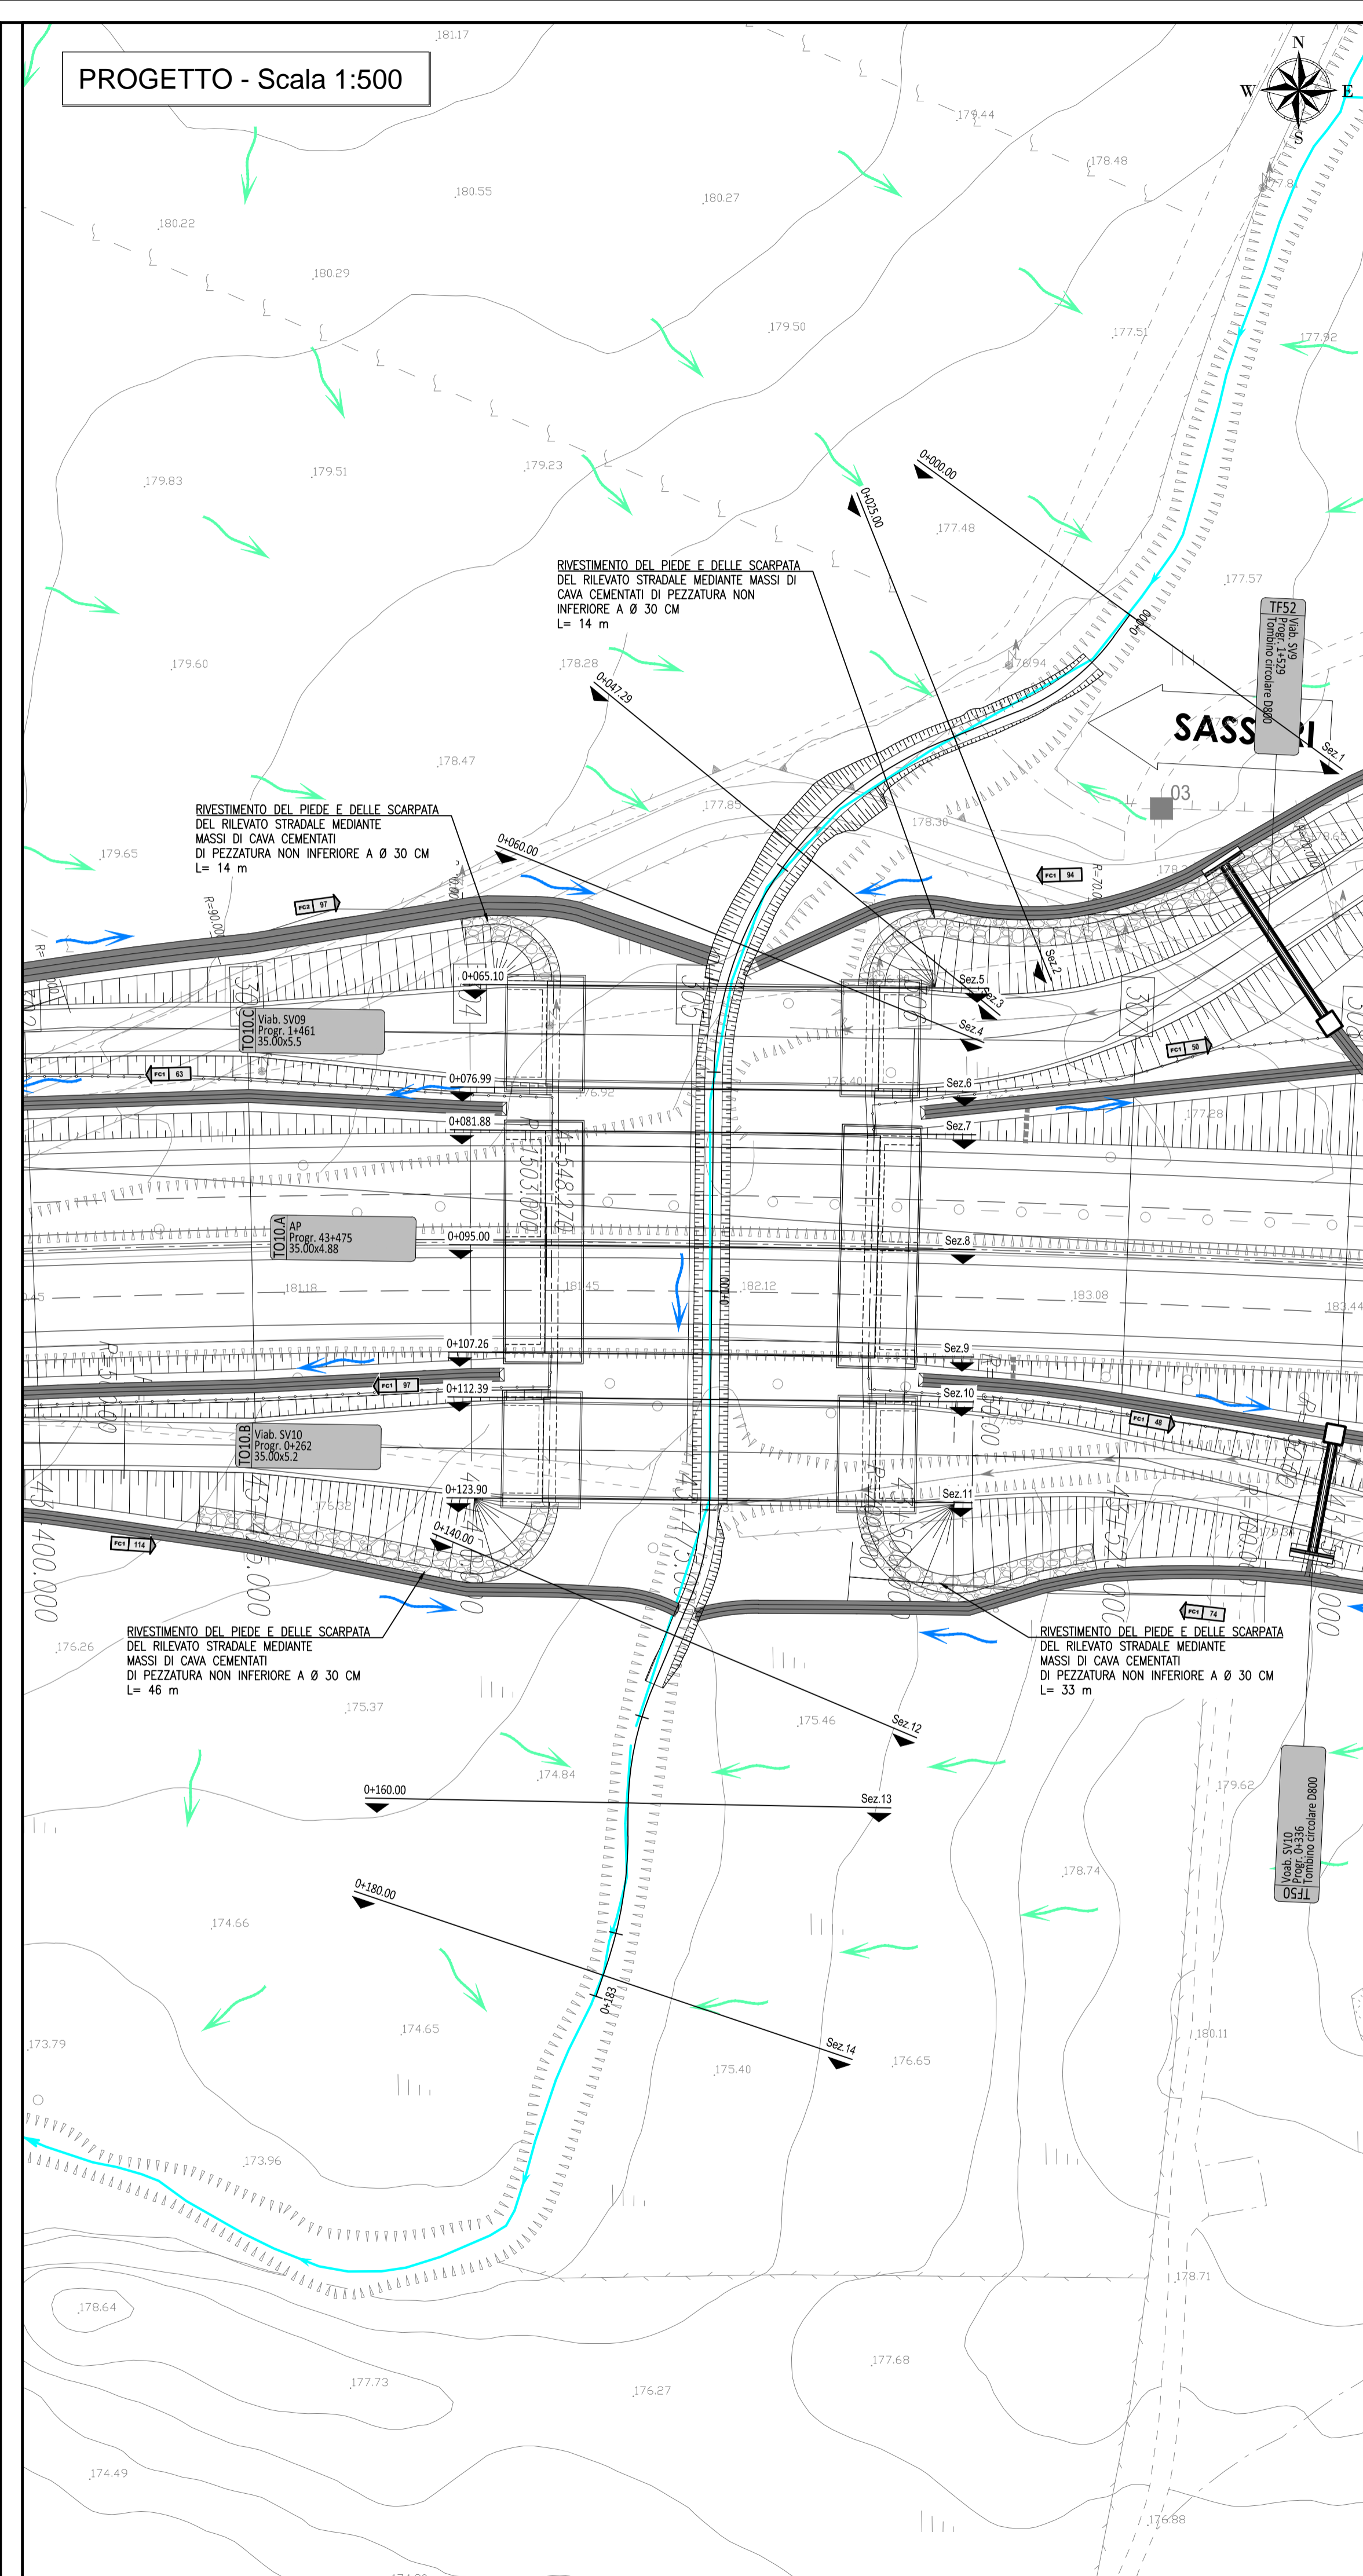

ANAS S.p.A.



Commissario Governativo Delegato
OPCM n. 3869 del 23 aprile 2010
OPCM n. 3895 del 20/8/2010



REGIONE SARDEGNA

O.P.C.M. n. 3869 del 23/04/2010. Disposizioni urgenti di protezione civile per fronteggiare l'emergenza determinatasi nel settore del traffico e della mobilità nelle province di Sassari ed Olbia - Tempio, in relazione alla strada statale Sassari - Olbia

SOGGETTO ATTUATORE ANAS S.p.A.

ADEGUAMENTO AL TIPO B DELL'ITINERARIO SASSARI - OLBIA

LOTTO 4

DAL km 36+100 AL km 45+610

CIG 4658037DB8

PROGETTO ESECUTIVO

VISTO: IL RESPONSABILE DEL PROCEDIMENTO
Ing. Francesco Ruggieri

VISTO: IL RESPONSABILE DEL SERVIZIO PROGETTAZIONE

VISTO: IL DIRETTORE DEI LAVORI

IMPRESA ESECUTRICE



GRANDI LAVORI FINCOSIT SPA
Direttore Divisione Infrastrutture
Ing. Vincenzo Costantino

PROGETTAZIONE



PROGIN
Ing. Michele Curiale

Prof. Ing. Antonio Grimaldi
(Responsabile integrazione delle Attività Specialistiche)

Dot. Gianluca Pandolfi Elmi
(Collaboratore)

Dot. Ing. Riccardo Alai
(Collaboratore)

Ing. Michele Curiale
(Collaboratore della Sicurezza in fase di Progettazione)

IDROLOGIA ED IDRAULICA
ATTRAVERSAMENTI ED INALVEZIONI SECONDARIE
TO10 - PLANIMETRIA

CODICE PROGETTO		NOME FILE		REVISIONE	FOGLIO	SCALA:
PROGETTO	LIV. PROJ.	N. PROJ.	DPCA03E1004ID02IDRPP12D.DWG	D	DI	1:500
CODICE ELABORATO		ID02IDRPP12				
D	OTTEMPERANZA PRESCRIZIONI GENIO CIVILE		GENNAIO 2016	R. MALCOTTI	P. IORIO	R. PICCOLLO
C	OTTEMPERANZA PRESCRIZIONE GENIO CIVILE		OTTOBRE 2014	R. MALCOTTI	P. IORIO	R. PICCOLLO
B	REVISIONE A SEGUITO ISTRUTTORIA ANAS DEL 24-09-2014		OTTOBRE 2014	R. MALCOTTI	P. IORIO	R. PICCOLLO
A	EMISSIONE		MAGGIO 2014	R. MALCOTTI	P. IORIO	R. PICCOLLO
REV.	DESCRIZIONE	DATA	REDATTO	VERIFICATO	APPROVATO	