STATO DI FATTO - Scala 1:500

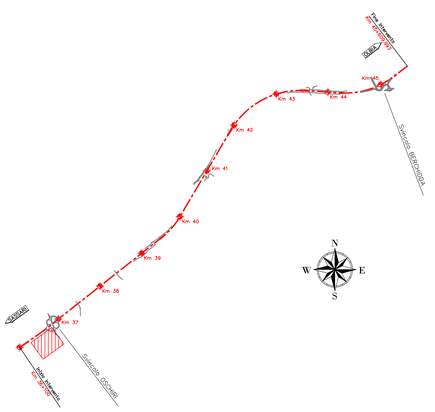

PROGETTO - Scala 1:500

TAGLIONE ANTISIFONAMENTO CON MASSI DI CAVA CEMENTATI DI PEZZATURA NON INFERIORE A Ø 60 CM

RIVESTIMENTO DEL FONDO E DELLE SPONDE DEL CANALE MEDIANTE MASSI DI CAVA CEMENTATI DI PEZZATURA NON INFERIORE A Ø 30 CM L=73 M

RIVESTIMENTO DEL FONDO E DELLE SPONDE DEL CANALE MEDIANTE MASSI DI CAVA CEMENTATI DI PEZZATURA NON INFERIORE A Ø 30 CM L=50,70 M

TO01.1 Rete Stradale Comunale

RIVESTIMENTO DEL FONDO E DELLE SPONDE DEL SALTO DI FONDO MEDIANTE MASSI DI CAVA CEMENTATI DI PEZZATURA NON INFERIORE A Ø 60 CM L=6,85 M

RIVESTIMENTO DEL FONDO E DELLE SPONDE DEL CANALE MEDIANTE MASSI DI CAVA CEMENTATI DI PEZZATURA NON INFERIORE A Ø 30 CM L=50,73 M

RIVESTIMENTO DEL FONDO E DELLE SPONDE DEL CANALE MEDIANTE MASSI DI CAVA CEMENTATI DI PEZZATURA NON INFERIORE A Ø 30 CM L=37 M

RIVESTIMENTO DEL FONDO E DELLE SPONDE DEL CANALE MEDIANTE MASSI DI CAVA CEMENTATI DI PEZZATURA NON INFERIORE A Ø 30 CM L=50,73 M

RIVESTIMENTO DEL FONDO E DELLE SPONDE DEL CANALE MEDIANTE MASSI DI CAVA CEMENTATI DI PEZZATURA NON INFERIORE A Ø 30 CM L=86 M

RIVESTIMENTO DEL PIEDE E DELLA SCARPATA DEL RILEVATO STRADALE MEDIANTE MASSI DI CAVA CEMENTATI DI PEZZATURA NON INFERIORE A Ø 30 CM L=4,7 M / 15d

TAGLIONE ANTISIFONAMENTO CON MASSI DI CAVA CEMENTATI DI PEZZATURA NON INFERIORE A Ø 60 CM

RIVESTIMENTO DEL FONDO E DELLE SPONDE DEL CANALE MEDIANTE MASSI DI CAVA CEMENTATI DI PEZZATURA NON INFERIORE A Ø 30 CM L=10 M

OPERA IDRAULICA TRASVERSALE Scatolare 400x100 cm

OPERA IDRAULICA TRASVERSALE Scatolare 400x100 cm

OPERA IDRAULICA TRASVERSALE Scatolare 400x100 cm

OPERA IDRAULICA TRASVERSALE Scatolare 400x100 cm

OPERA IDRAULICA TRASVERSALE Scatolare 400x100 cm

ANAS S.p.A.

Commissario Governativo Delegato
OPCM n. 3869 del 23 aprile 2010
OPCM n. 3895 del 20/8/2010

REGIONE SARDEGNA

O.P.C.M. n. 3869 del 23/04/2010. Disposizioni urgenti di protezione civile per fronteggiare l'emergenza determinatasi nel settore del traffico e della mobilità nelle province di Sassari ed Olbia - Tempio, in relazione alla strada statale Sassari - Olbia

SOGGETTO ATTUATORE ANAS S.p.A.

ADEGUAMENTO AL TIPO B DELL'ITINERARIO SASSARI - OLBIA

LOTTO 4

DAL km 36+100 AL km 45+610

CIG 4658037DB8

PROGETTO ESECUTIVO

VISTO: IL RESPONSABILE DEL PROCEDIMENTO	VISTO: IL RESPONSABILE DEL SERVIZIO PROGETTAZIONE	VISTO: IL DIRETTORE DEI LAVORI
Ing. Francesco Ruggieri		

IMPRESA ESECUTRICE

GRANDI LAVORI FINCOSIT SPA
Direzione Divisionale Infrastrutture
Ing. Vincenzo Castaldo

PROGETTAZIONE

PROGETTAZIONE: GRAeN

INFRASTRUTTURE PROGIN

Prof. Ing. Antonio Grimaldi (Responsabile integrazione delle Attività Specialistiche)

Dott. Gianluca Pandolfi Elmi (Geologo)

Ing. Michele Curale (Coordinatore della Sicurezza in fase di Progettazione)

(Il Progettista) Ing. Raffaele Piccinni

IDROLOGIA ED IDRAULICA

ATTRAVERSAMENTI ED INALVEAZIONI SECONDARIE

TO01-TRIS - PLANIMETRIA

CODICE PROGETTO				NOME FILE	REVISIONE	FOGLIO	SCALA
PROGETTO	LIV. PROG.	N. PROG.		DPCA03E1004ID02IDRPP29A.DWG			
DPCA03	E	1004		CODICE ELABORATO IID02IDRPP29	A	n.	1:500

REV.	DESCRIZIONE	DATA	REDATTO	VERIFICATO	APPROVATO
C					
B					
A	OTTEMPERANZA PRESCRIZIONE GENIO CIVILE	GENNAIO 2015	R. MALCOTTI	P. IORIO	R. PICCIRILLO