


SCHEMA IMPIANTO DI IRRIGAZIONE - SVINCOLO DI OSCHIRI

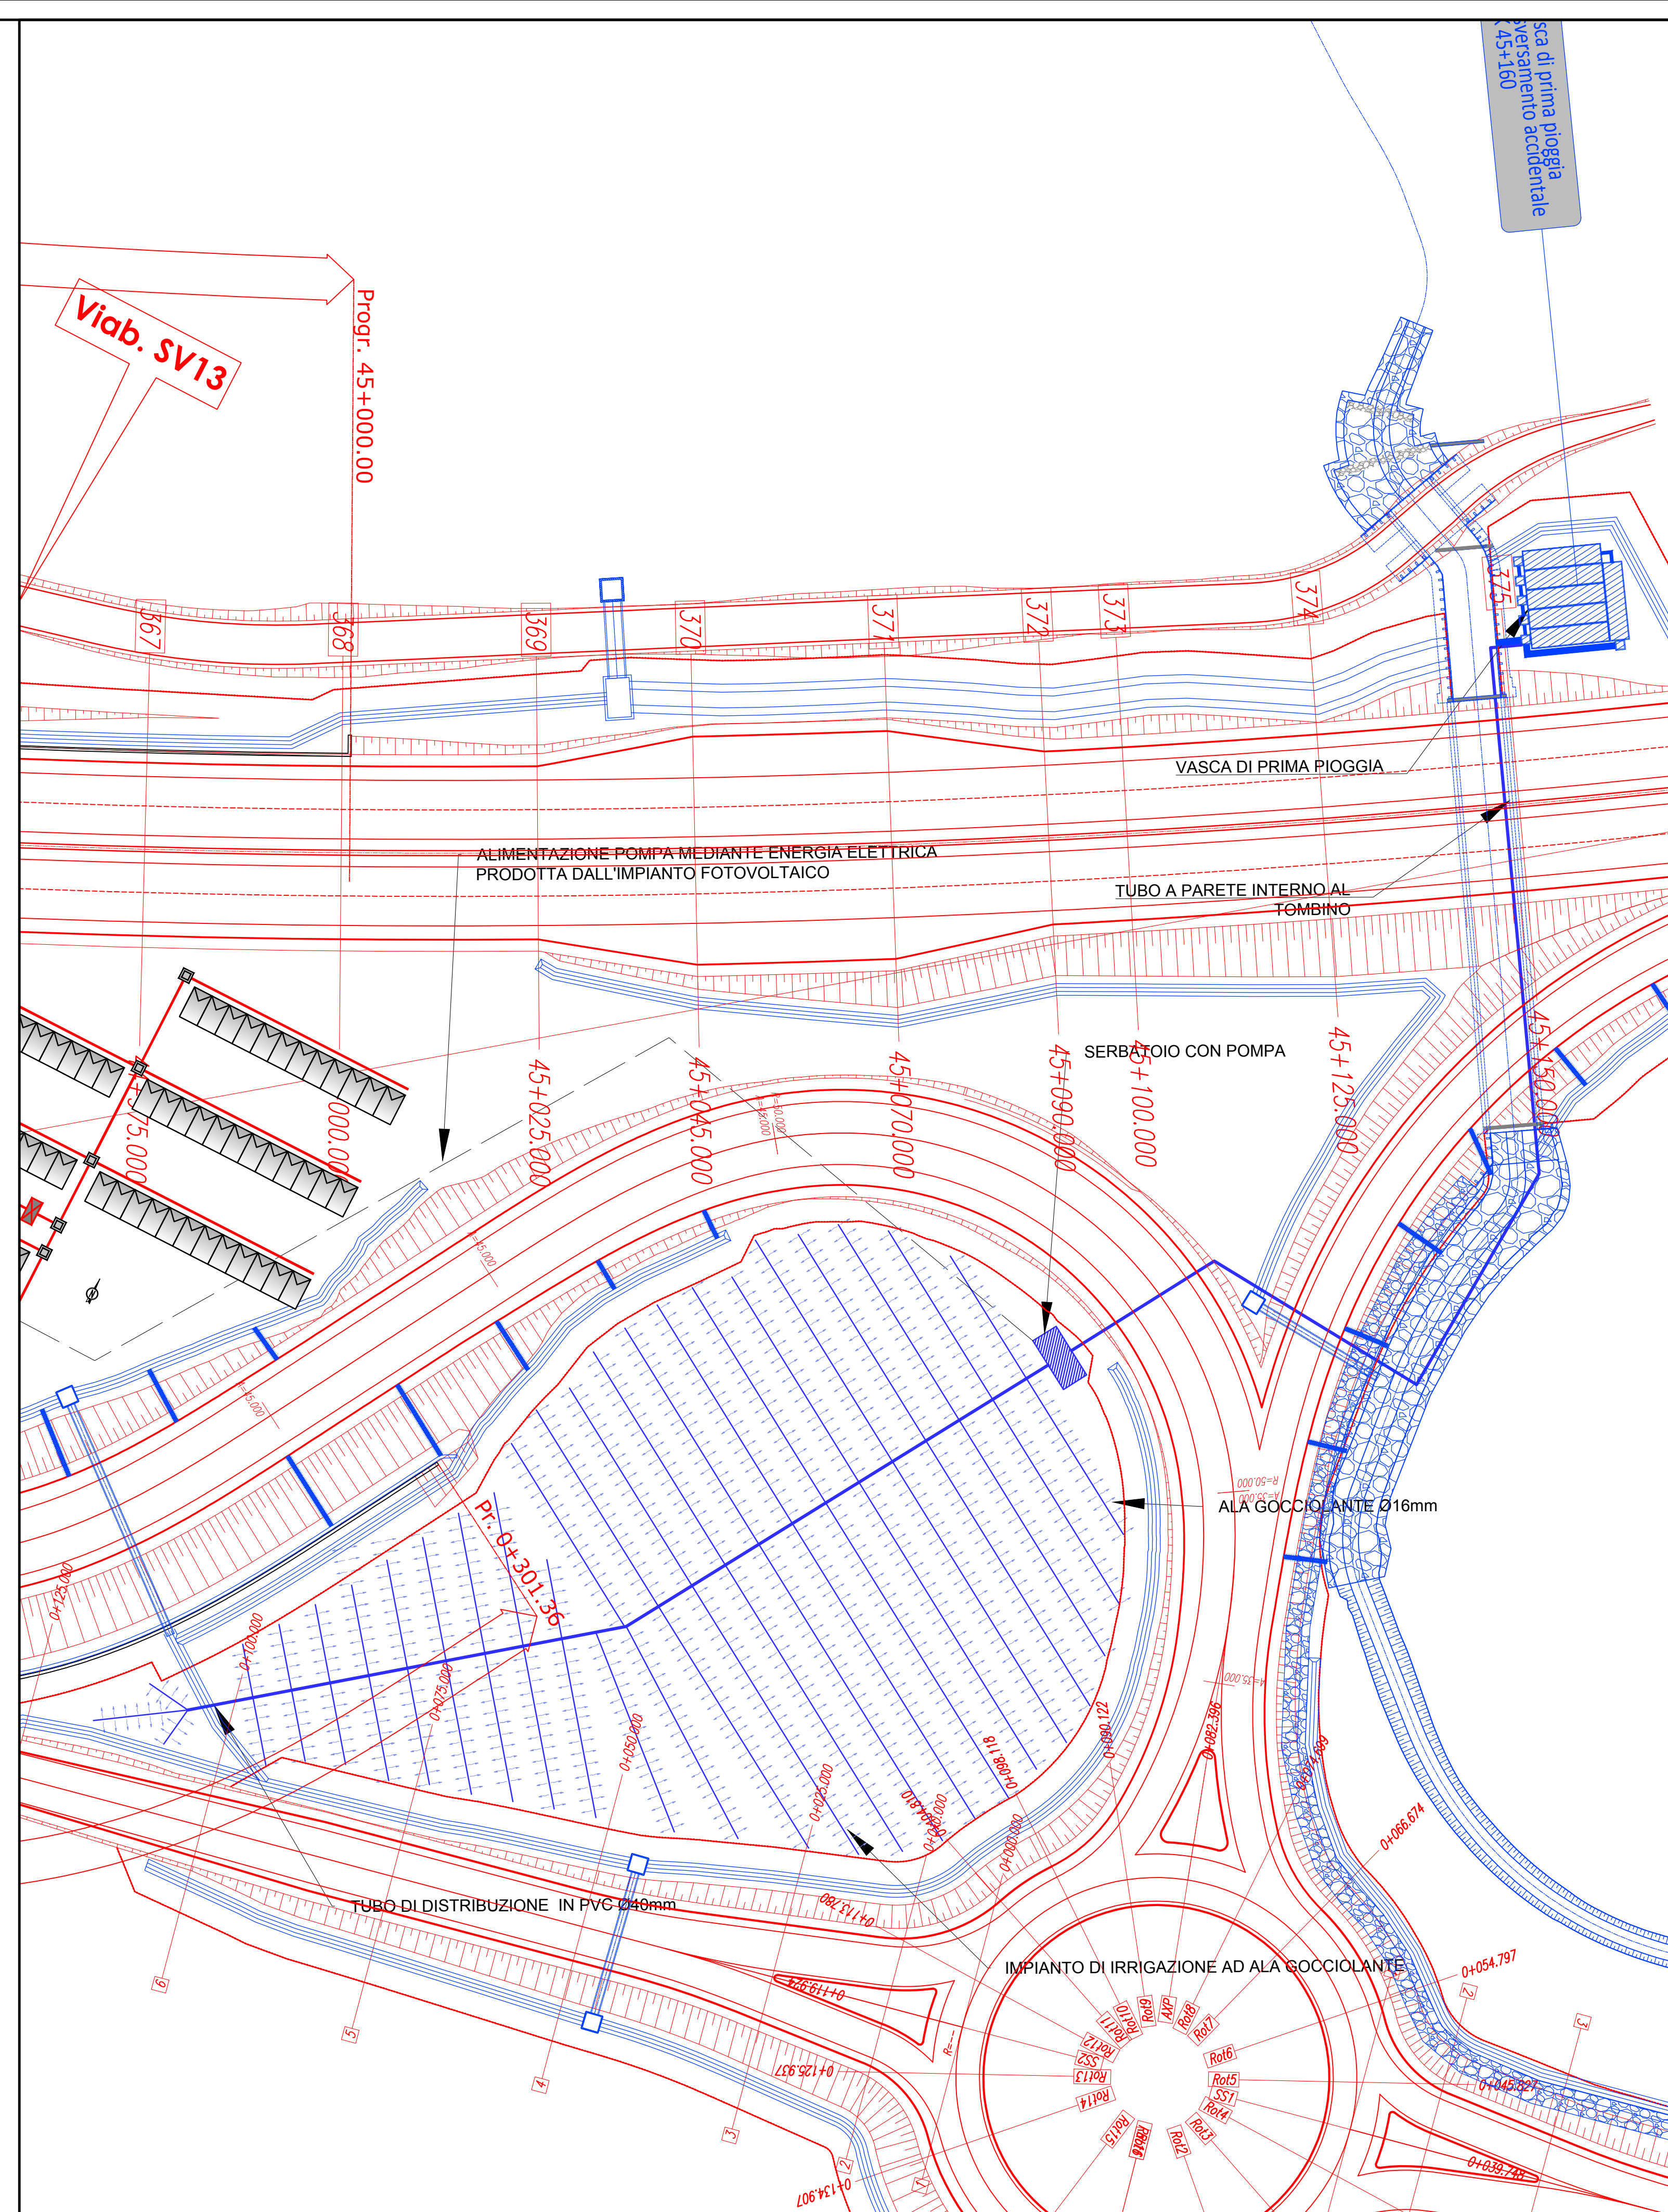

SCHEMA IMPIANTO DI IRRIGAZIONE - SVINCOLO DI BERCHIDDA

ANAS S.p.A.	Commissario Governativo Delegato OPCM n. 3869 del 23 aprile 2010 OPCM n. 3895 del 20/8/2010	REGIONE SARDEGNA			
<p>O.P.C.M. n. 3869 del 23/04/2010. Disposizioni urgenti di protezione civile per fronteggiare l'emergenza determinatasi nel settore del traffico e della mobilità nelle province di Sassari ed Olbia - Tempio, in relazione alla strada statale Sassari - Olbia</p> <p>SOGGETTO ATTUATORE ANAS S.p.A.</p>					
<p>ADEGUAMENTO AL TIPO B DELL'ITINERARIO SASSARI - OLBIA</p> <p>LOTTO 4</p> <p>DAL km 36+100 AL km 45+610</p> <p>CIG 4658037DB8</p>					
<p>PROGETTO ESECUTIVO</p>					
VISTO: IL RESPONSABILE DEL PROCEDIMENTO Ing. Francesco Roggeri	VISTO: IL RESPONSABILE DEL SERVIZIO PROGETTAZIONE	VISTO: IL DIRETTORE DEI LAVORI			
IMPRESA ESECUTRICE 	PROGETTAZIONE PROGETTAZIONE GRANDI LAVORI FINCOIST SPA Direttore Generale Infrastrutture Ing. Vincenzo Costantino	Prof. Ing. Antonio Grimaldi (Responsabile Integrazione delle Attività Specialistiche) Dot. Gianluca Pandolfi Elmi (Geologo) Ing. Michele Curiale (Coordinatore della Sicurezza in fase di Progettazione) Ing. Raffaele Piccinini			
<p>MITIGAZIONE AMBIENTALE</p> <p>IMPIANTI DI IRRIGAZIONE AREE DI SVINCOLI</p>					
CODICE PROGETTO PROGETTO DPCA03	NOME FILE N. PROG. DPCA03E1004_I000AMP_L19A.DWG CODICE ELABORATO IA00 AMB PL 19	REVISIONE FOGLIO SCALA: A 1:500			
C					
B					
A	EMISSIONE A SEGUITO VALIDAZIONE ANAS	Febbraio 2016			
REV.	DESCRIZIONE	DATA	REDDATO	VERIFICATO	APPROVATO