




PIANTA FONDAZIONE — Scala 1:500 —

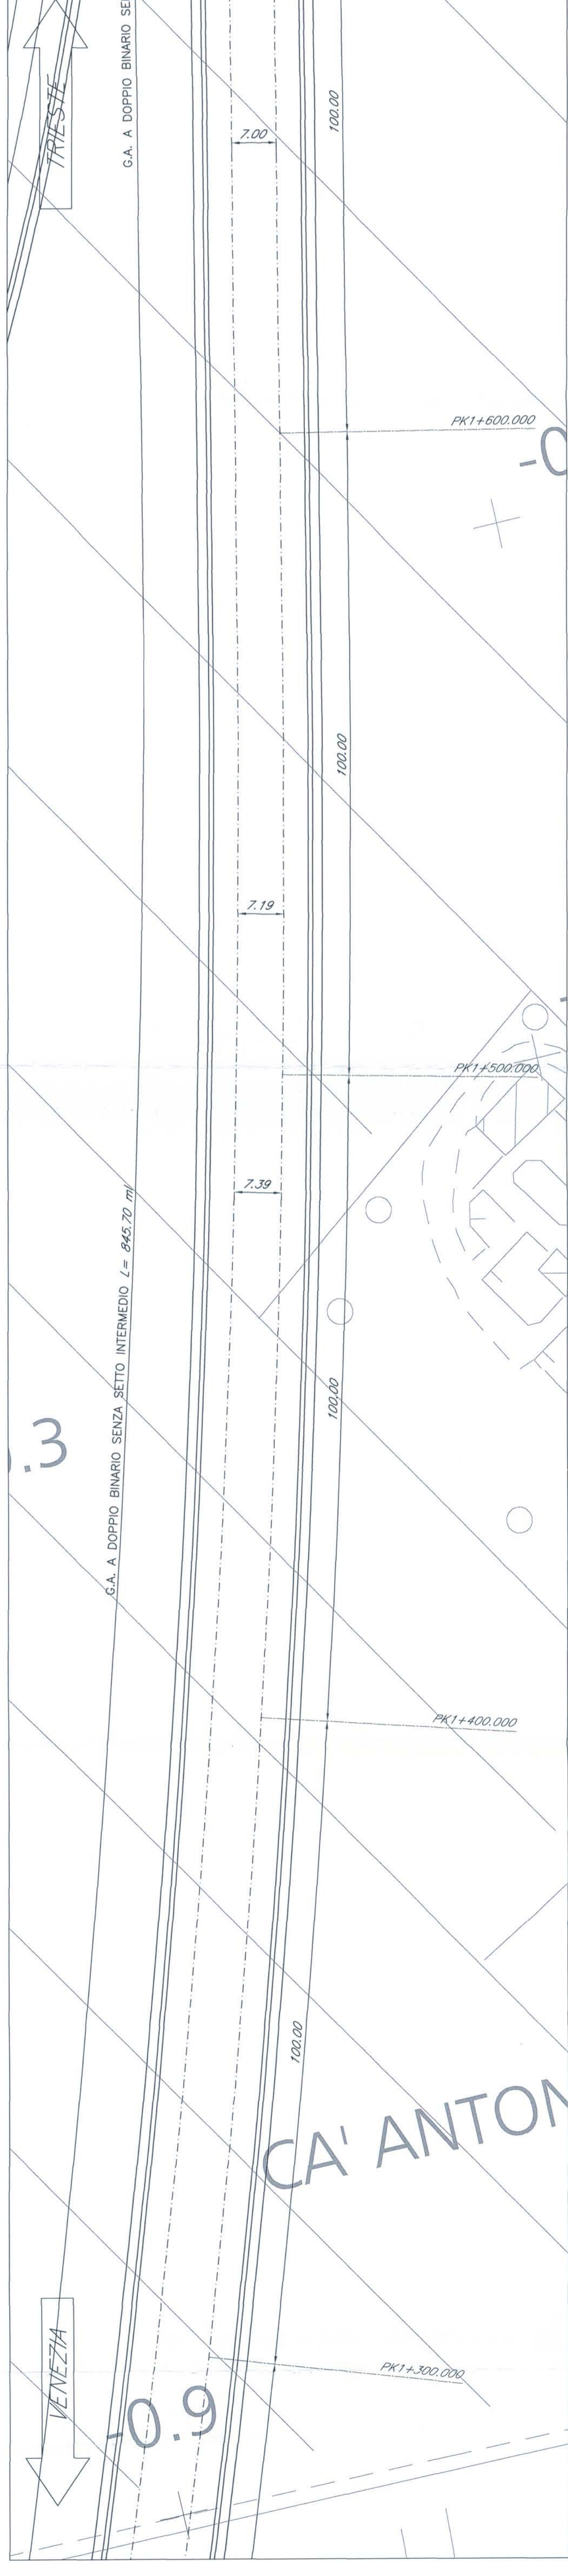


PIANTA COPERTURA — Scala 1:500 —

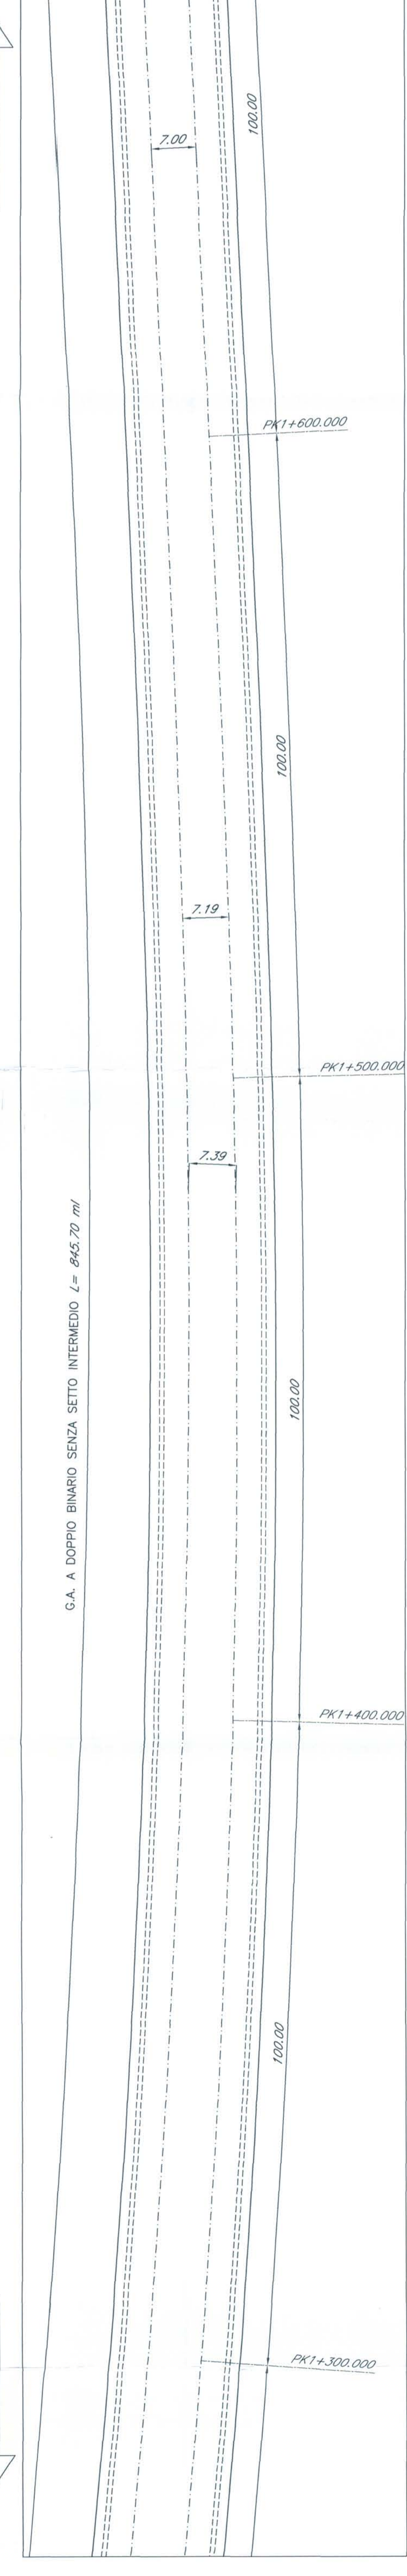

SEZIONE LONGITUDINALE BINARIO PARI — Scala 1:500 —

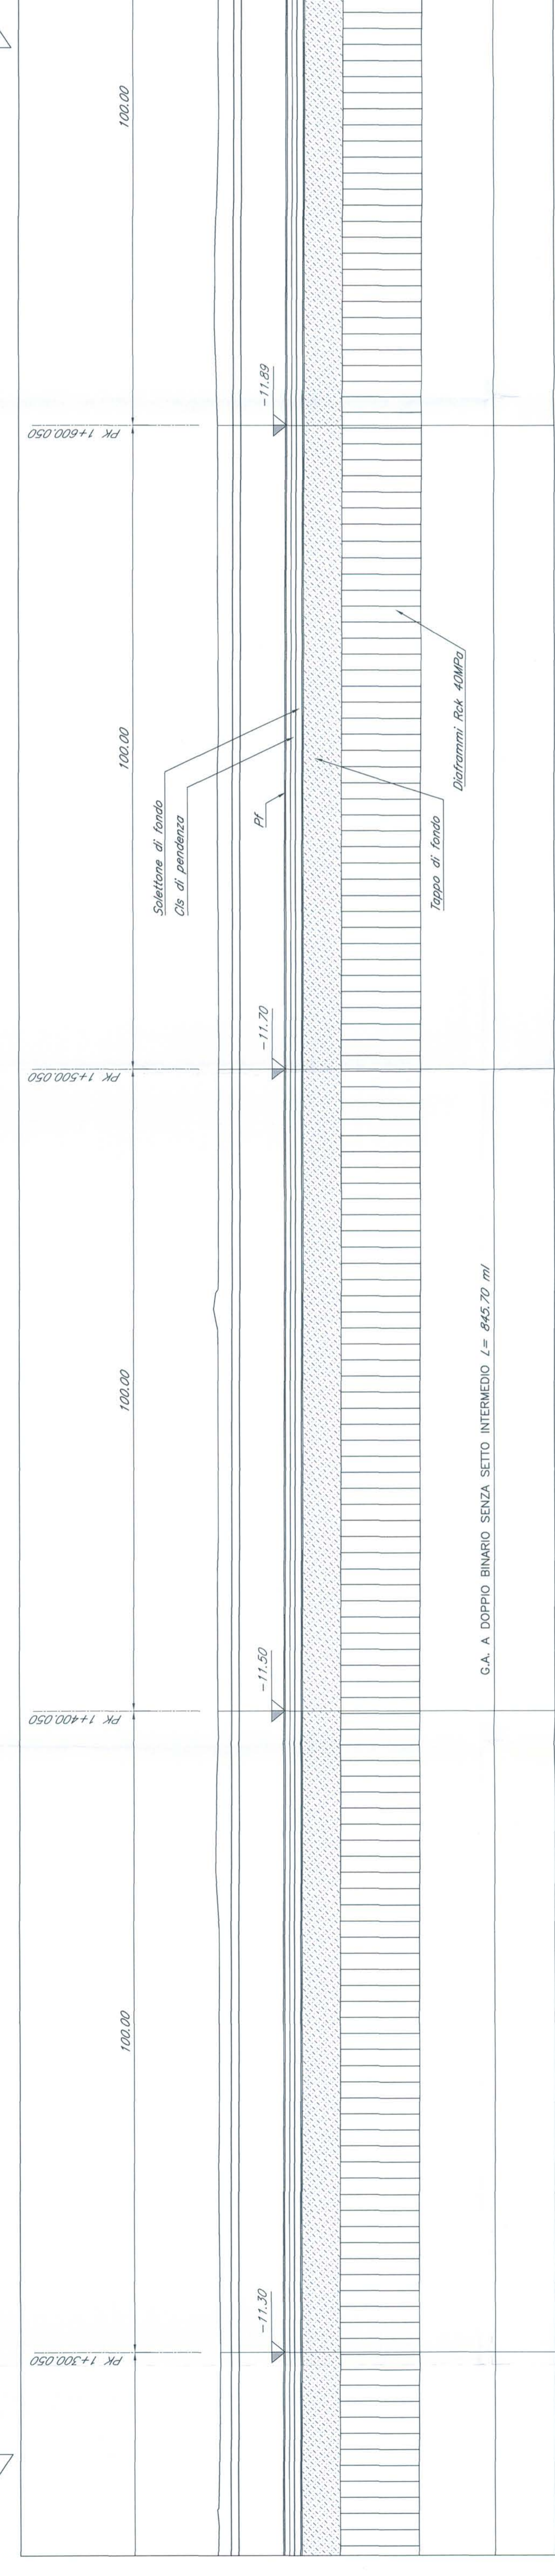

SEZIONE TIPO GALLERIA ARTIFICIALE — Scala 1:100 —

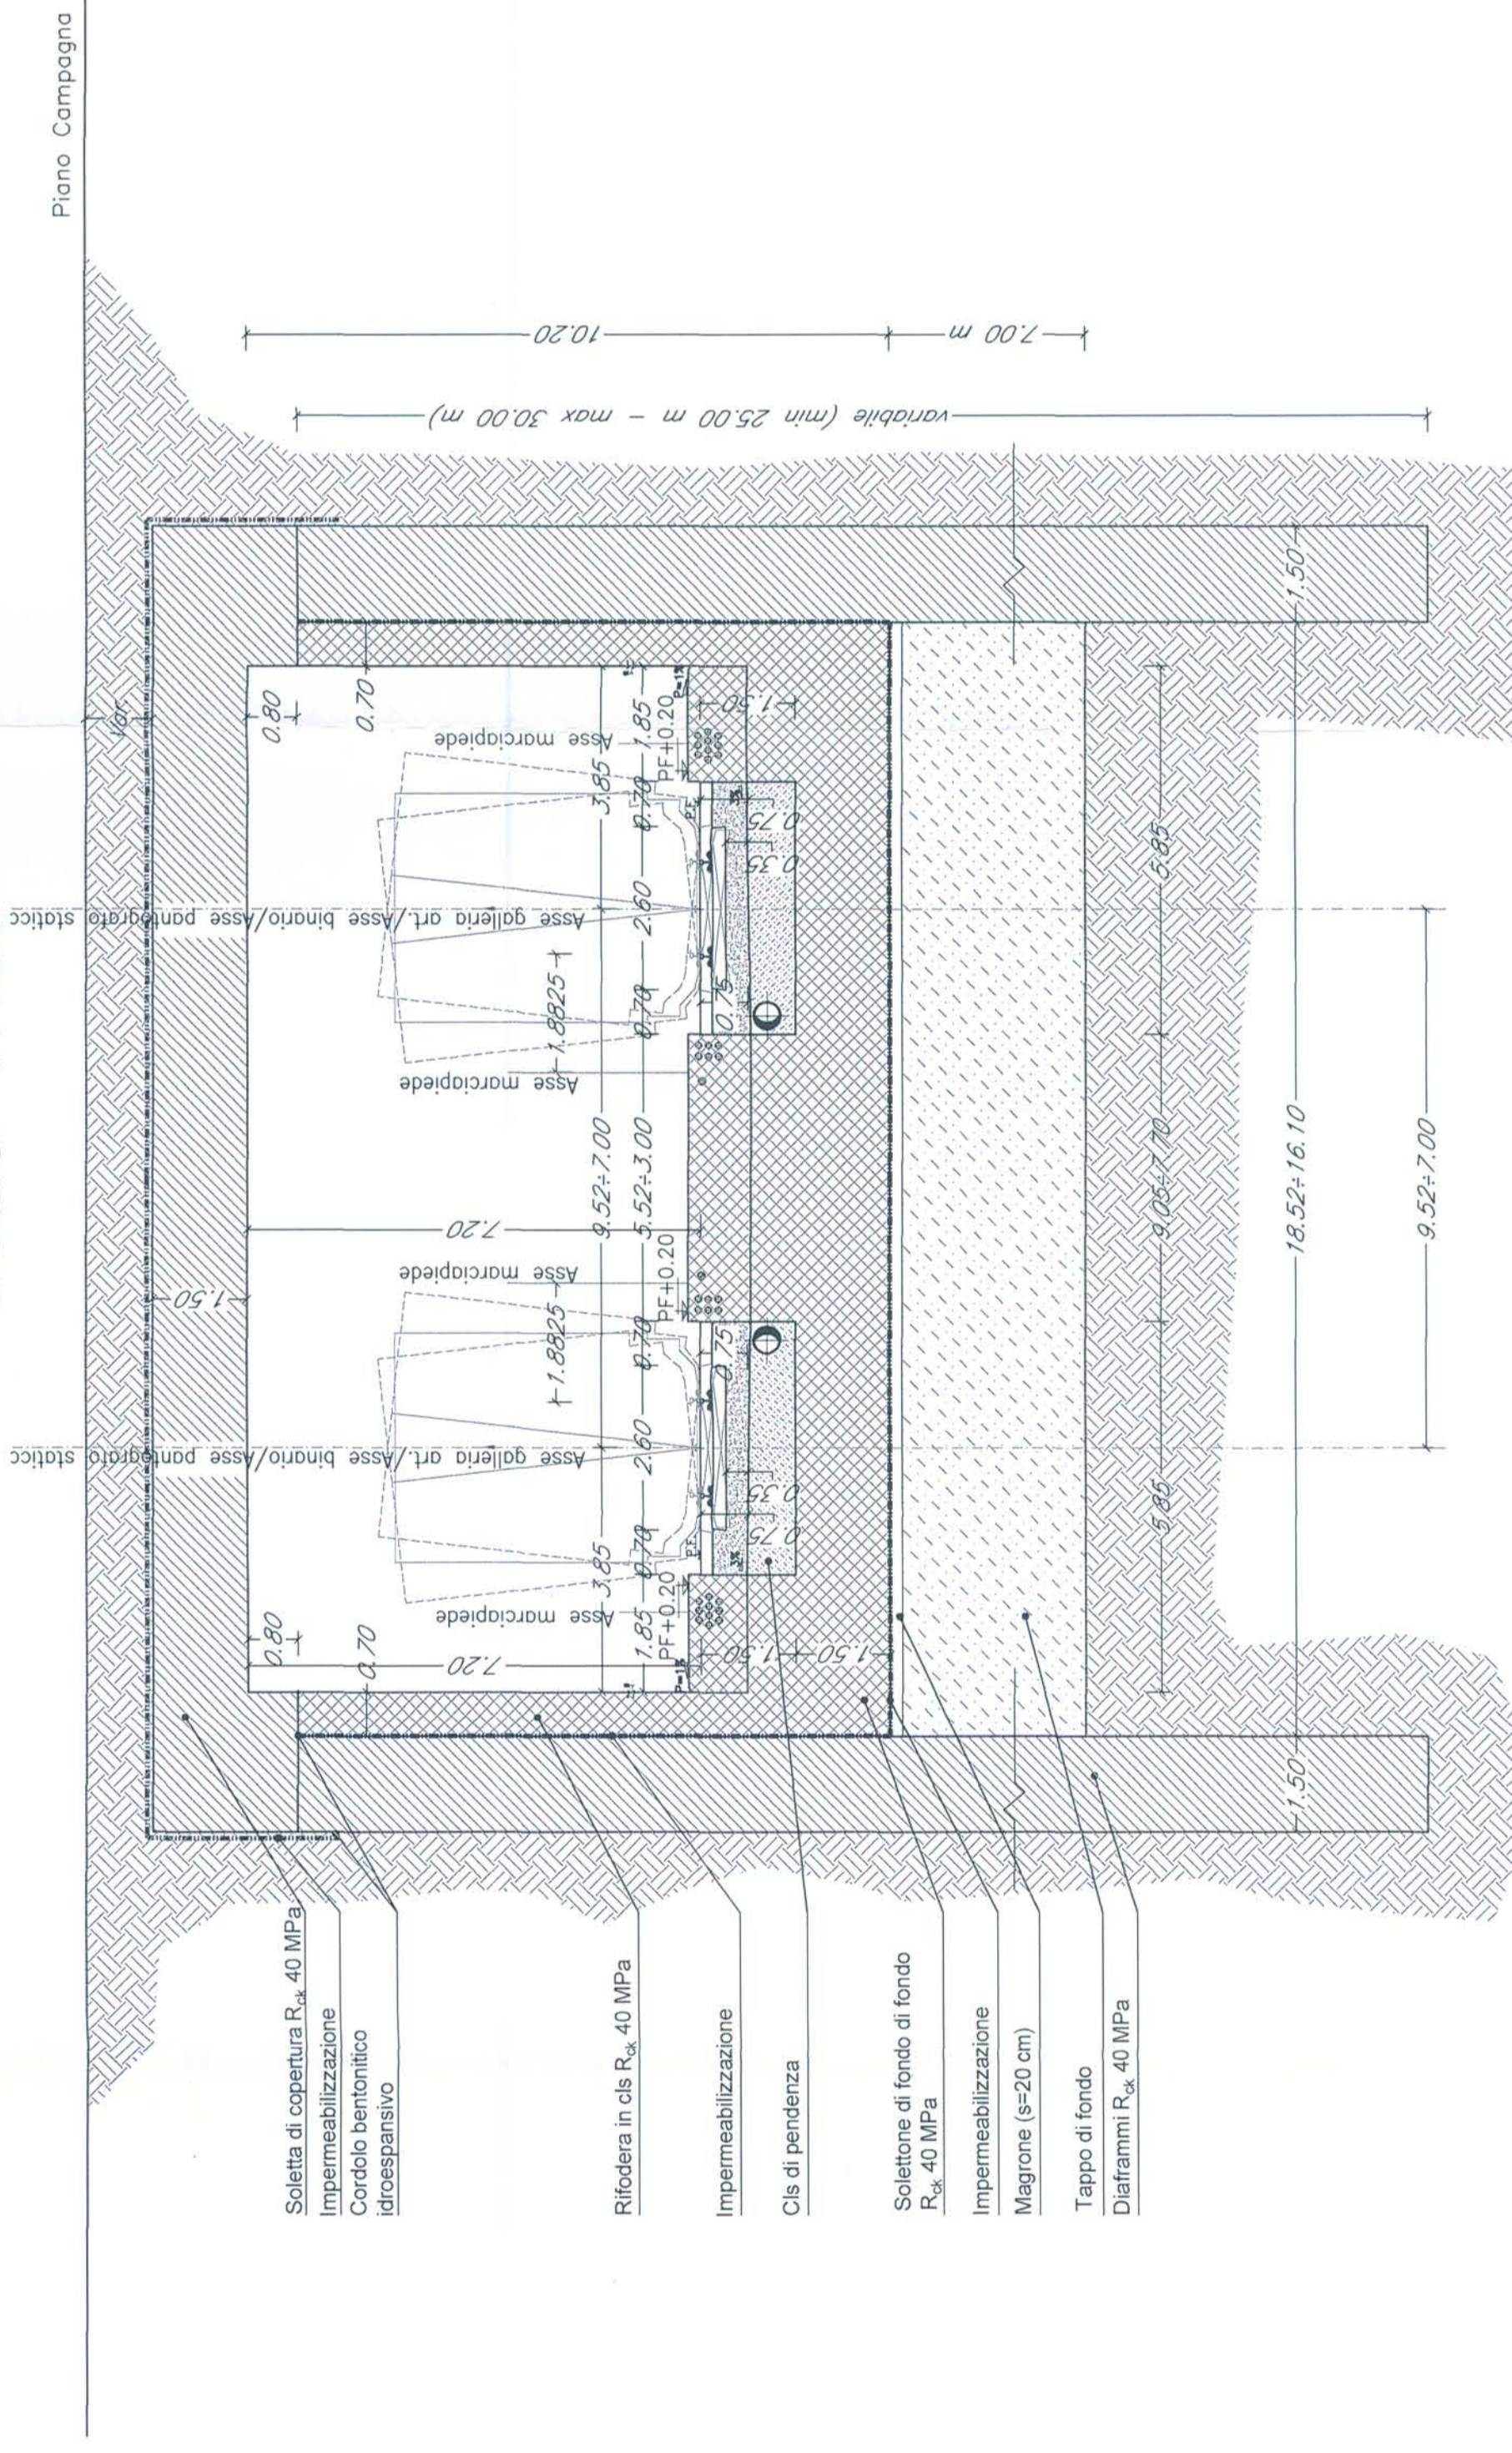

PIANTA CHIAVE



NOTE:
1. Le progressive sono indicate con riferimento al B.P. della N. AV/AC VENEZIA - TRIESTE
TRATTA AEROPORTO MARCO POLO - PORTOGRUARO

COMMITTENTE: **RFI** RETE FERROVIARIA ITALIANA GRUPPO FERROVIE DELLO STATO

PROGETTAZIONE: **ITALFERR** GRUPPO FERROVIE DELLO STATO

U.O.: CORPO STRADALE E GEOTECNICA

PROGETTO PRELIMINARE

NUOVA LINEA AV/AC VENEZIA - TRIESTE
TRATTA AEROPORTO MARCO POLO - PORTOGRUARO

PONTE E VIADOTTI FERROVIARI
GA01 - GALLERIA ARTIFICIALE dal km 0+000.000 al km 4+500.000

Scala: **GA0100**

Planto, prospetto e sezione trasversale-Tov.5

COMMESSA LOTTO FASE ENTE TIPO DOC. OPERADISCIPLINA PROG. REV.

L345 00 R 11 PZ GA0100 005 A

Rev.	Descrizione	Data	Verificato	Data	Approvato	Data
A	Emesso Evento	24/10/2010	11/11/2010	01/11/2010		

Aut. Tecnica n° 42312
Dott. Ing. FRANCESCO SERRA
Aut. Tecnica n° 42312
Dott. Ing. FRANCESCO SERRA

File: L34500R11PZGA010005A.dwg