




PIANTA FONDAZIONE — Scala 1:500 —

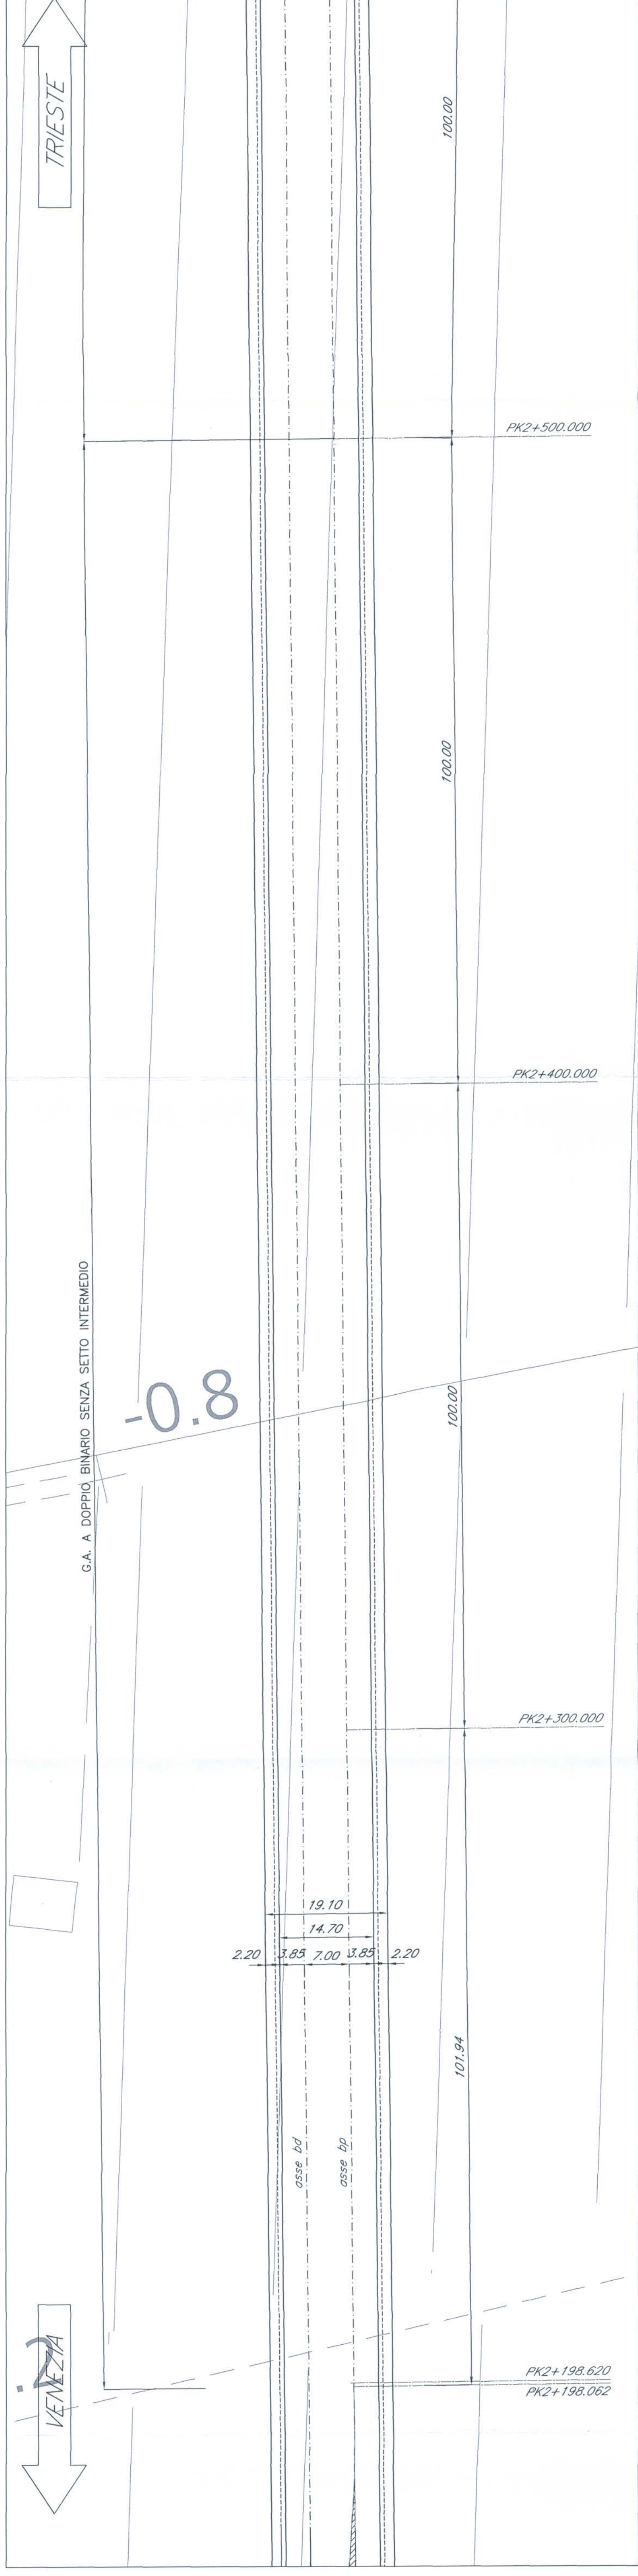


PIANTA COPERTURA — Scala 1:500 —

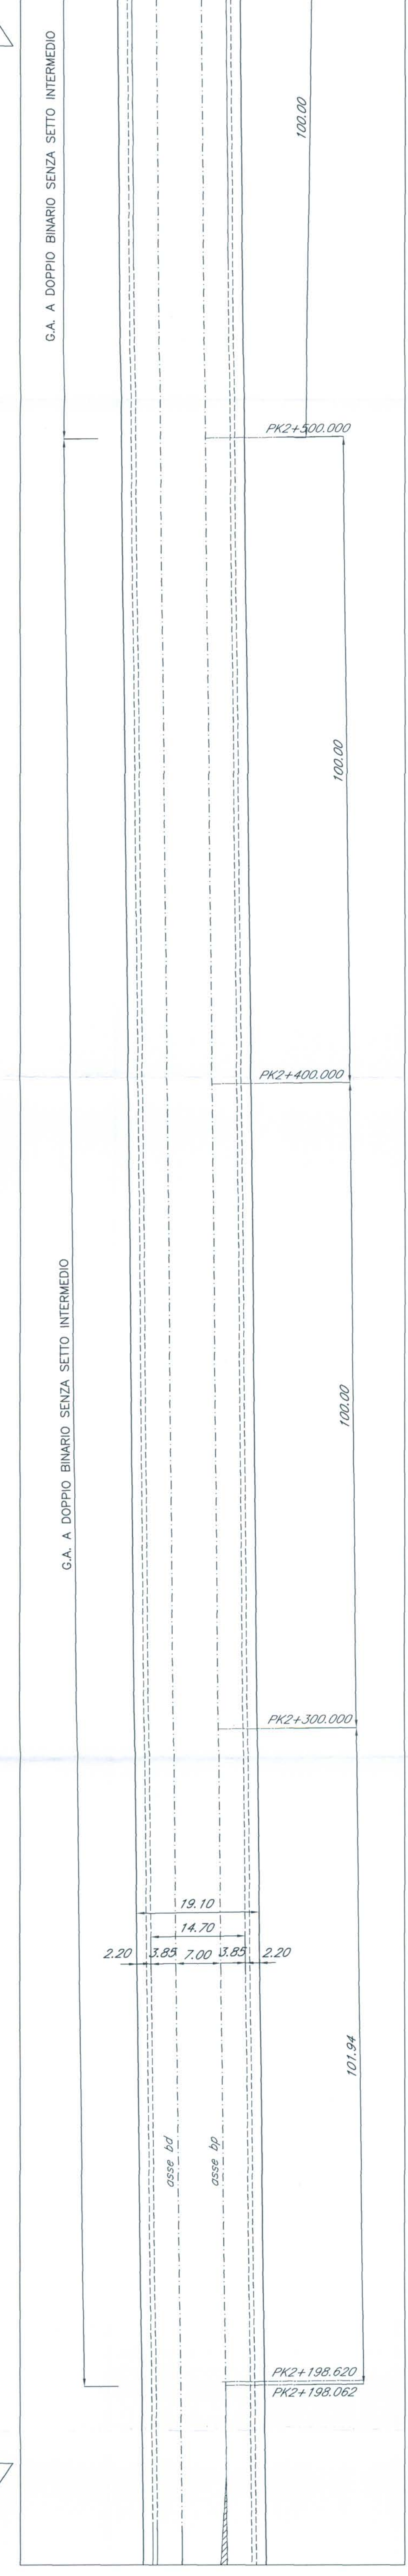


SEZIONE LONGITUDINALE BINARIO PARI — Scala 1:500 —

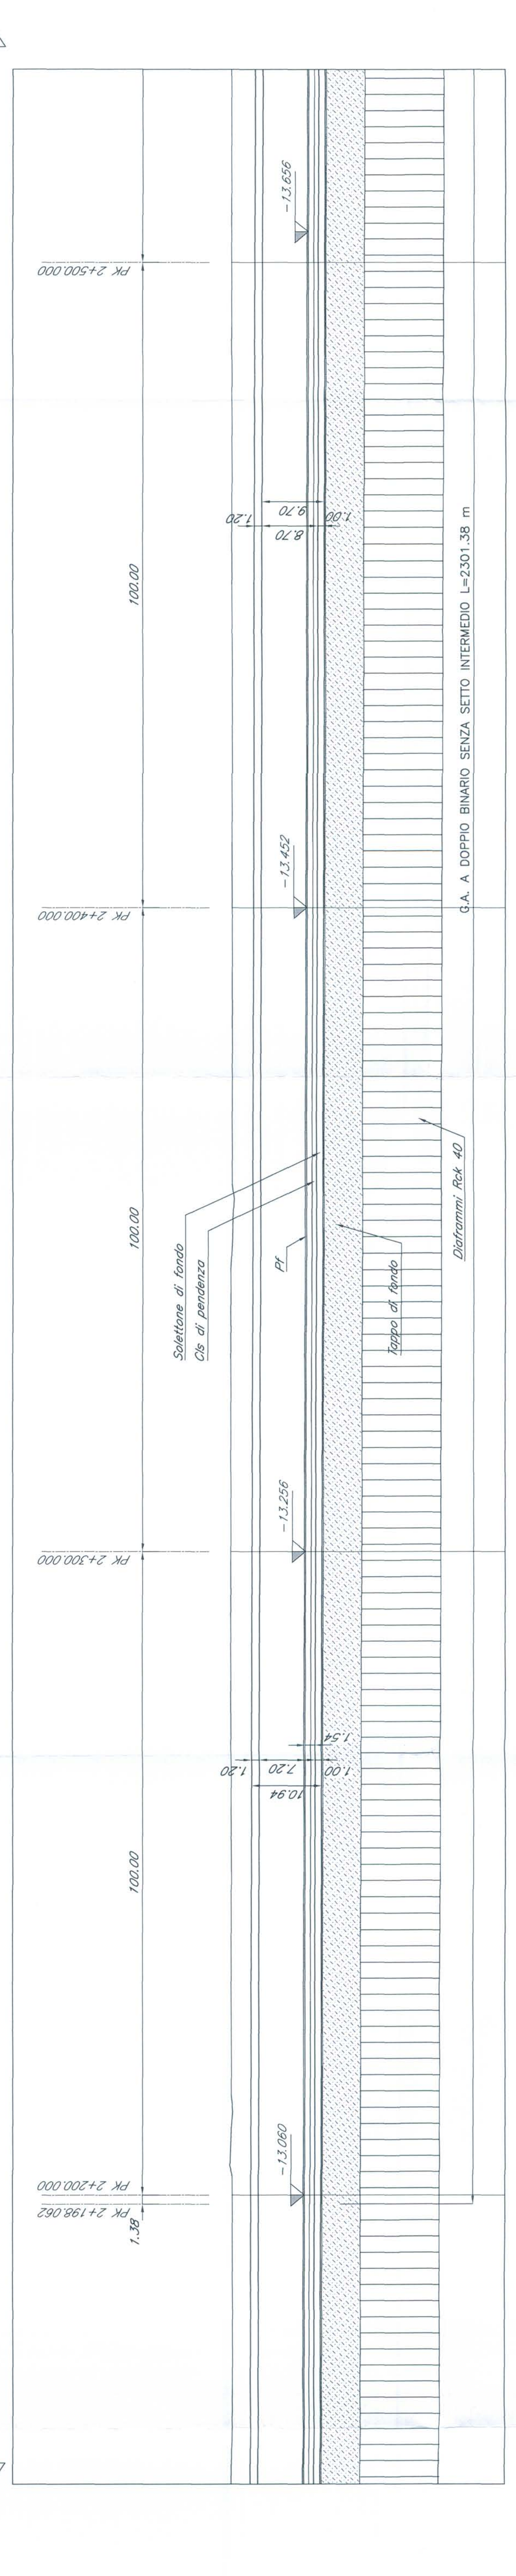

SEZIONE TIPO GALLERIA ARTIFICIALE — Scala 1:50 —

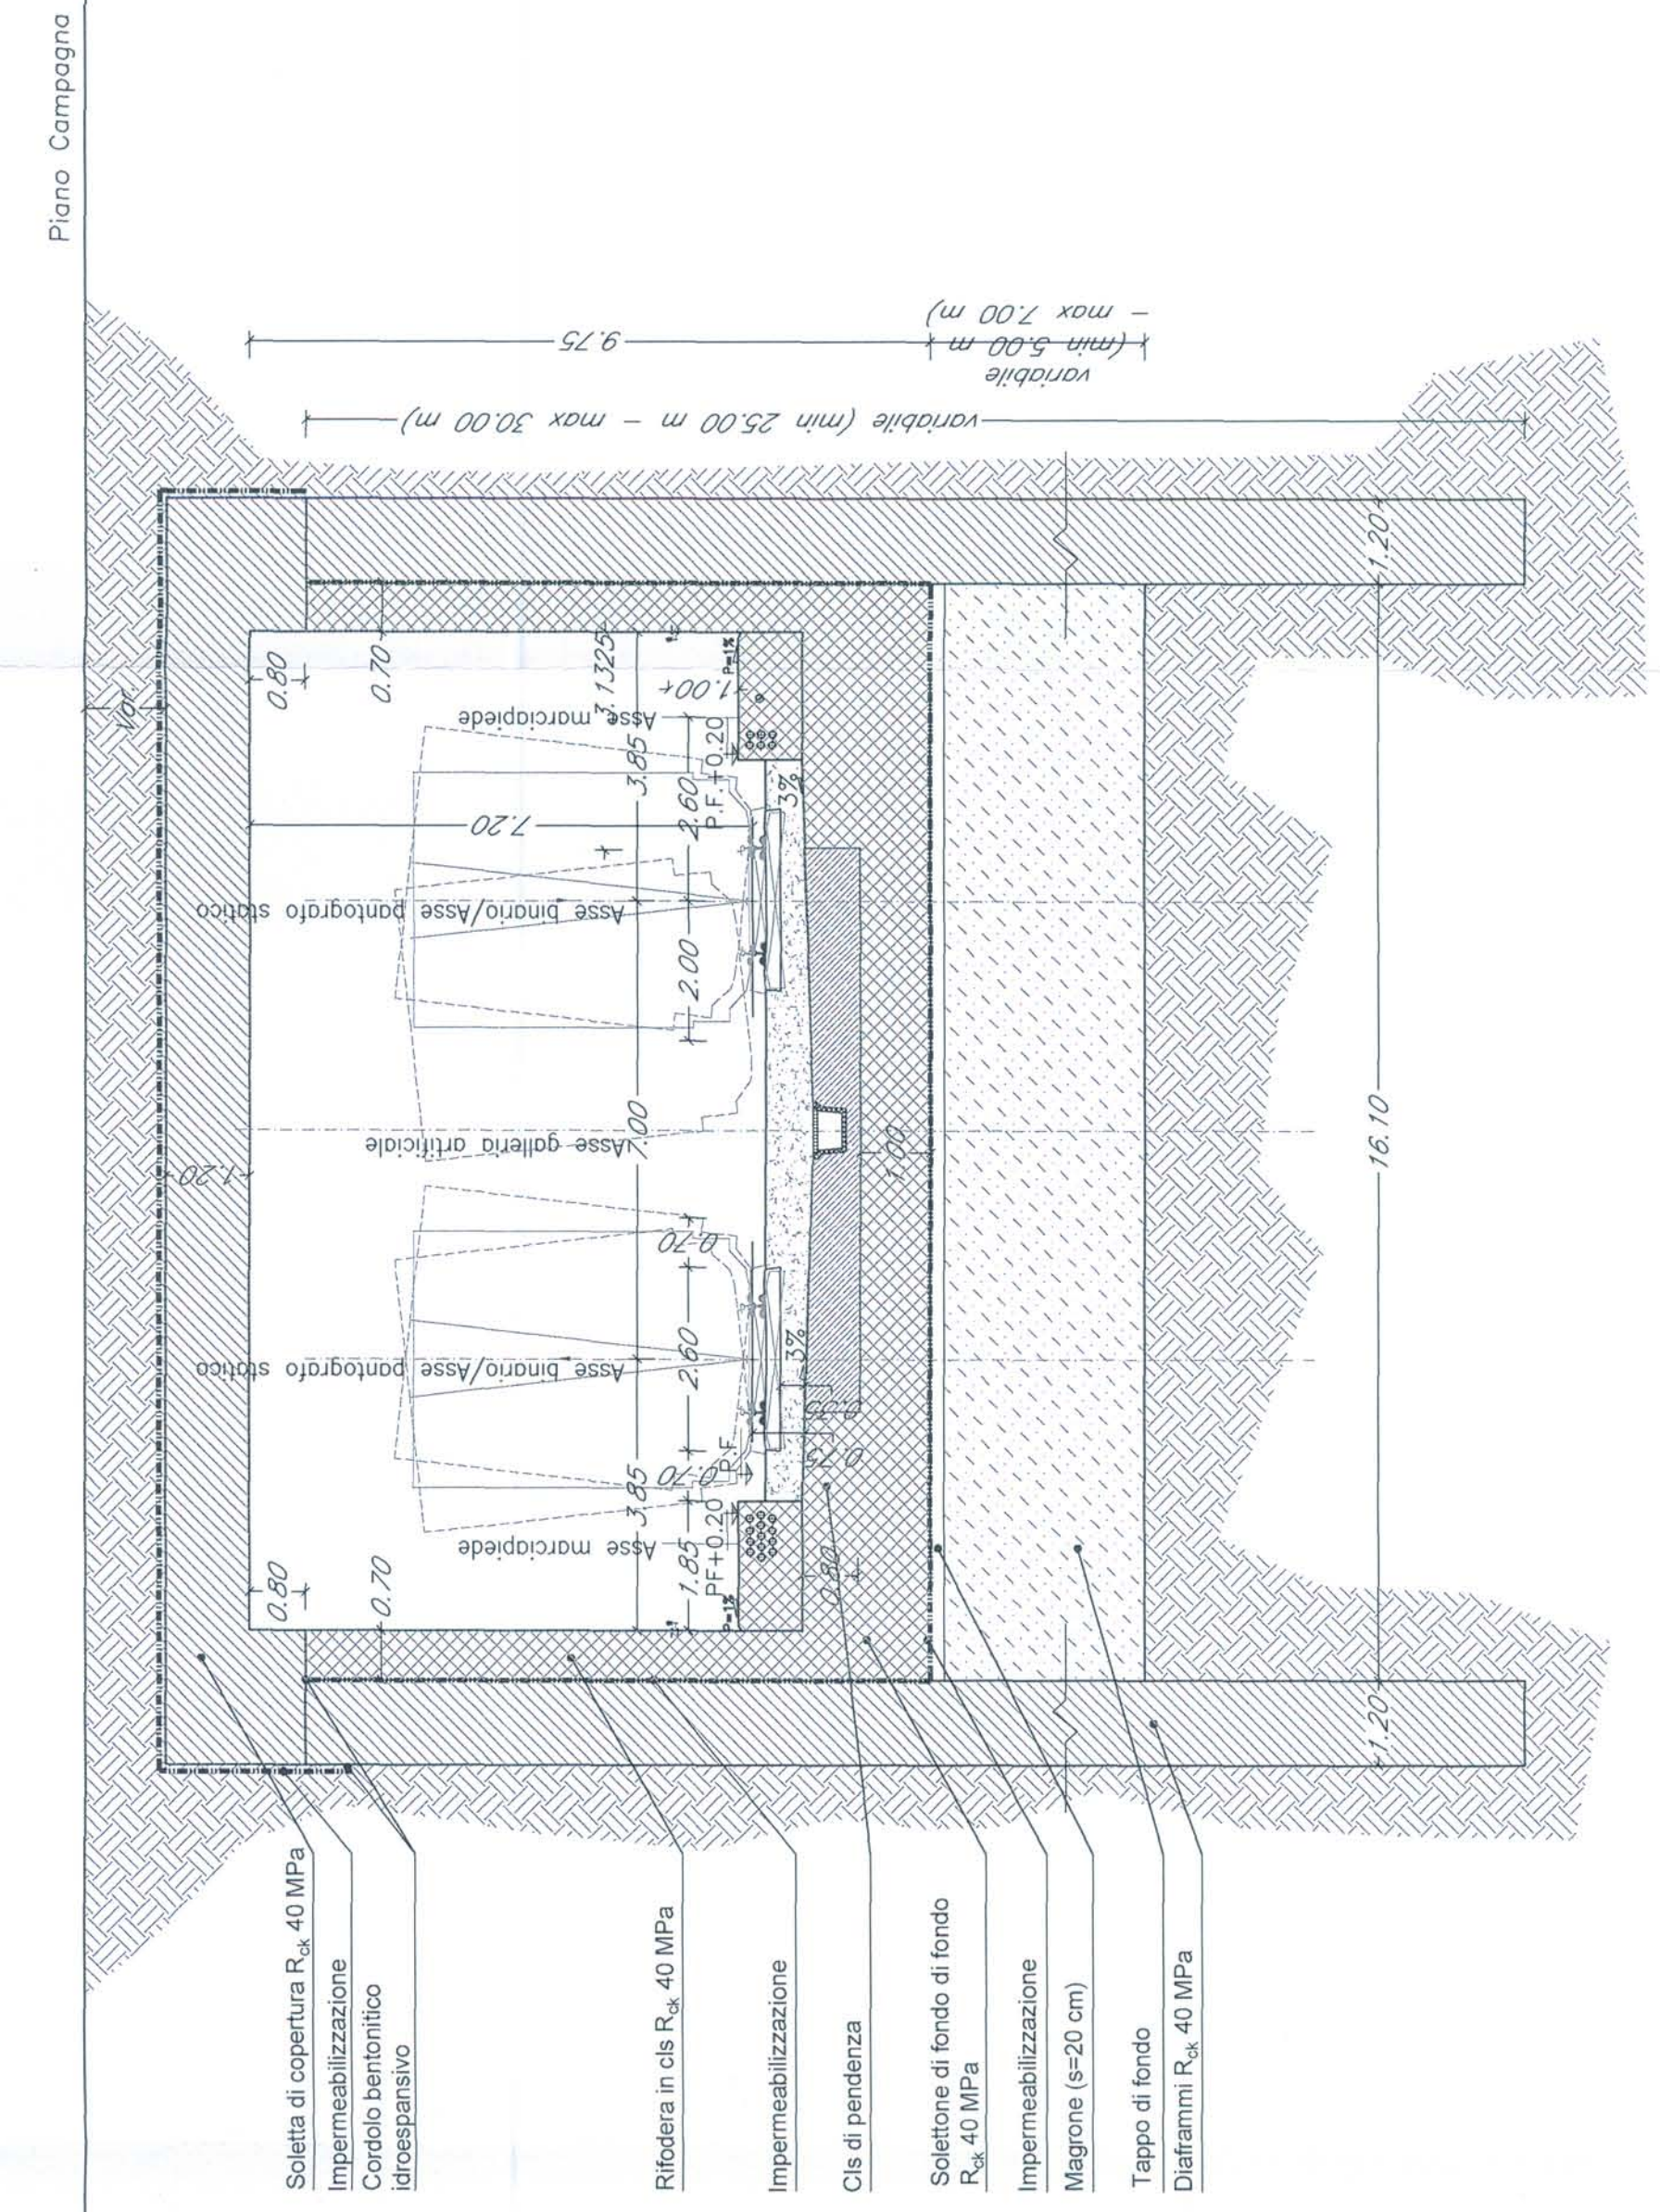

PIANTA CHIAVE

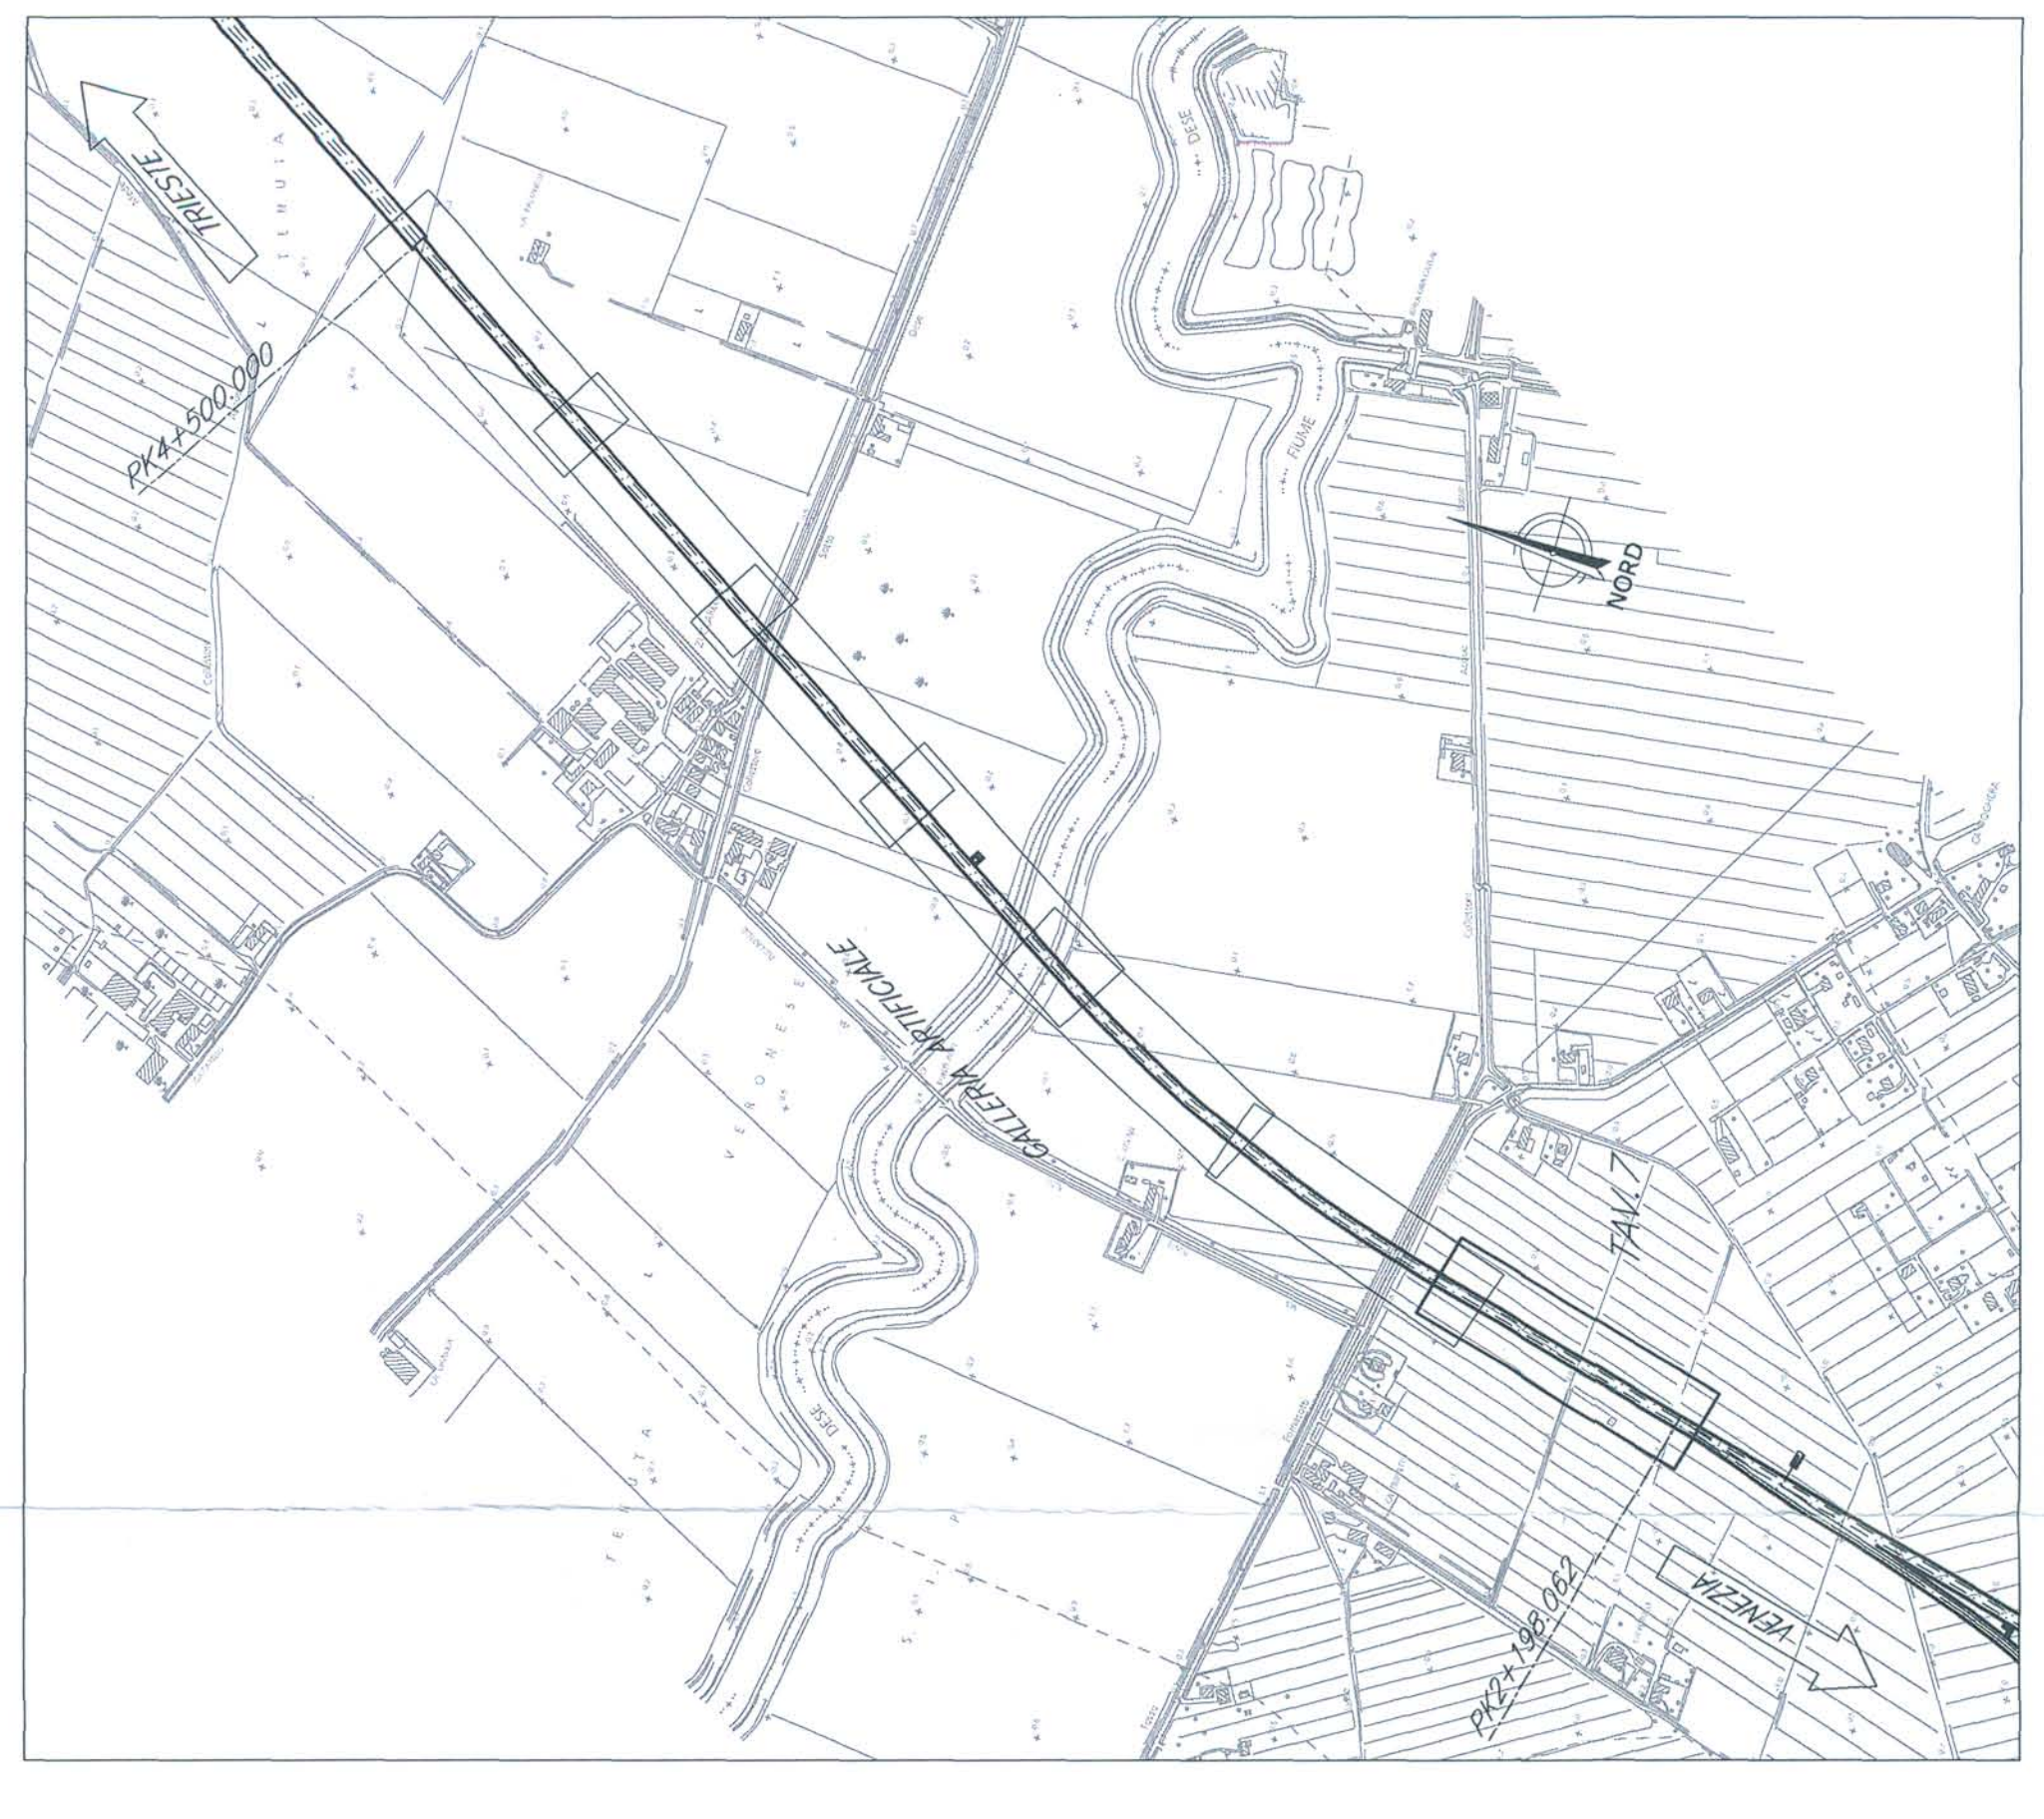

NOTE:
1. Le progressive sono indicate con riferimento al B.P. della N. AV/AC VENEZIA - TRIESTE
TRATTA AEROPORTO MARCO POLO - PORTOGRUARO

COMITENTE:
RFI
GRUPPO FERROVIARIA ITALIANA
GRUPPO FERROVIE DELLO STATO

PROGETTAZIONE:
ITALFER
GRUPPO FERROVIE DELLO STATO

U.O.: CORPO STRADALE E GEOTECNICA
PROGETTO PRELIMINARE

NUOVA LINEA AV/AC VENEZIA - TRIESTE
TRATTA AEROPORTO MARCO POLO - PORTOGRUARO
PONTI E VIADOTTI FERROVIARI
GA07 - GALLERIA ARTIFICIALE DA km 0+000,000 AL km 4+500,000

Scala: Varie

COMMESSA LOTTO FASE ENTE TIPO DOC. OPERACDISCIPLINA PROG. REV.

L345 00 R 11 PZ GA0100 007 A

Rev.	Descrizione	Data	Verificato	Data	Approvato	Data
A	Emissione Esecuta	28/10/2010	11/11/2010	08/11/2010	08/11/2010	08/11/2010

Autore: ALFIERI S.p.A.
Disegnato: FRANCESCO SACCO
Verificato: FRANCESCO SACCO
Approvato: FRANCESCO SACCO

File: L34500R11PZGA010007A.dwg